
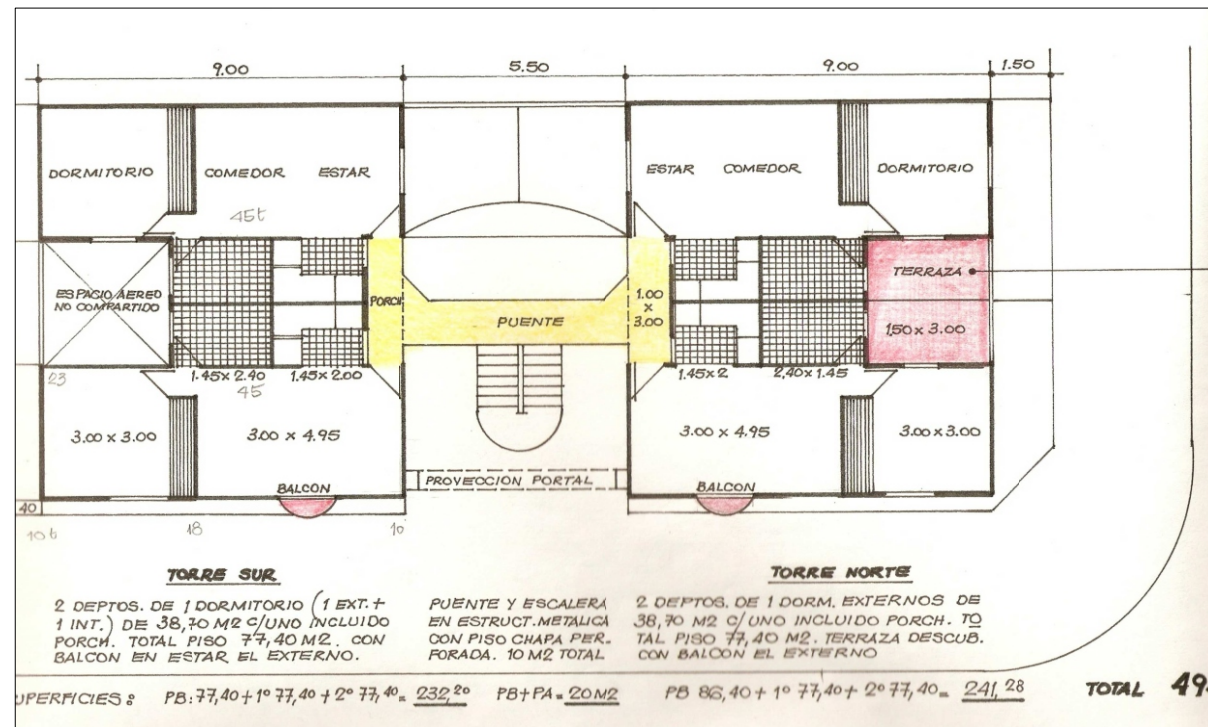
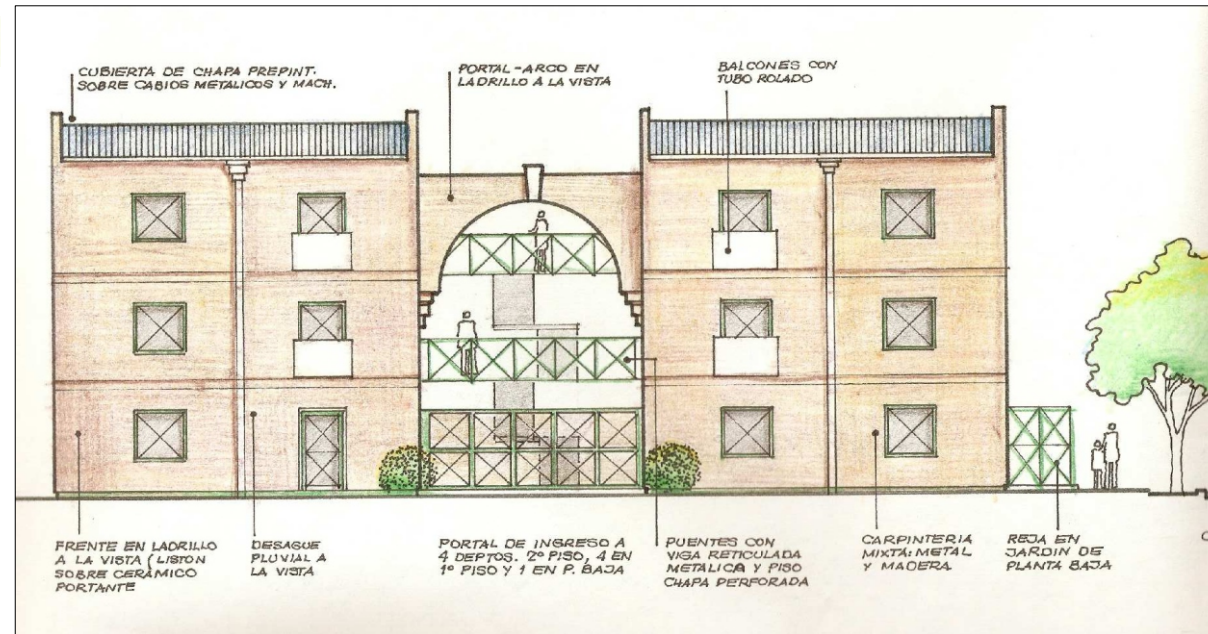


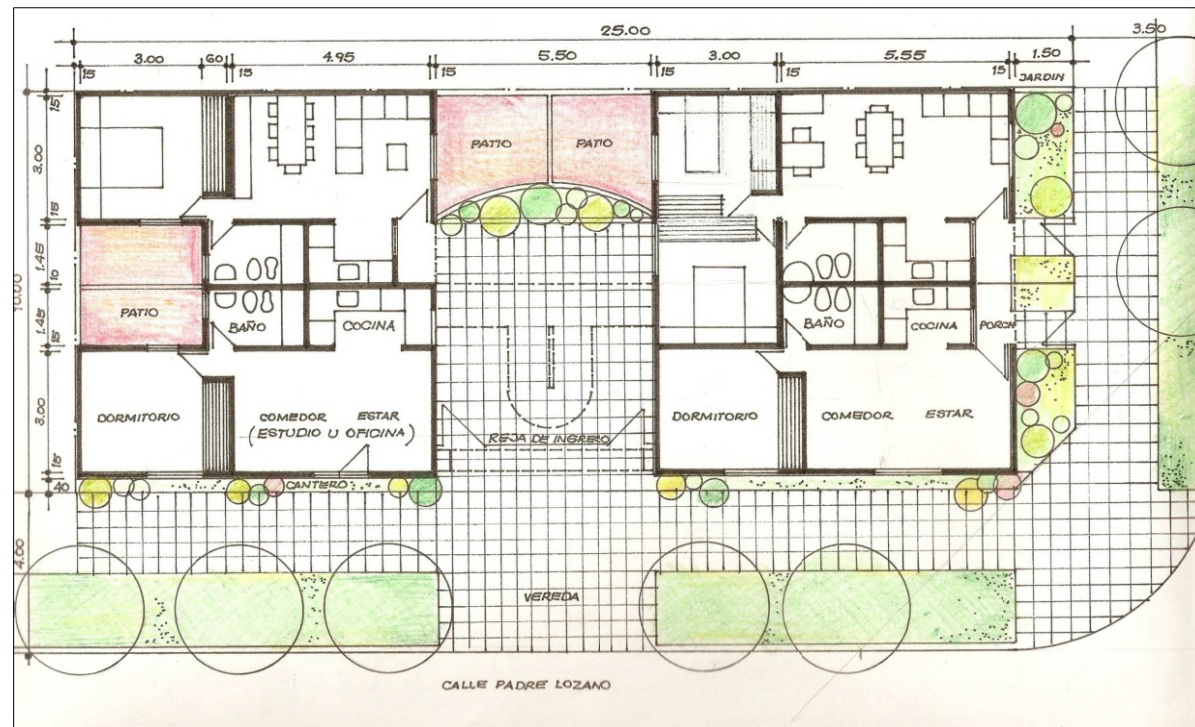

ANÁLISIS DE ORDENANZAS Y DE INVERSIÓN

SUPERFICIE DEL TERRENO:
250 m²

SUPERFICIE MÁXIMA A CONSTRUIR: F.O.T.: 2.
(Factor de Ocupación Total)

Ésto quiere decir que se puede construir 2 veces la superficie del terreno, es decir, 500 m².


F.O.S.: 70%. (Factor de Ocupación de Suelo)

Superficie máxima en planta baja 175 m². Los 325 m² restantes se distribuyen en dos plantas altas.

DEPARTAMENTOS:

12 Unidades

11 Unid. de 1 Dormitorio
1 Unid. de 2 Dormitorios

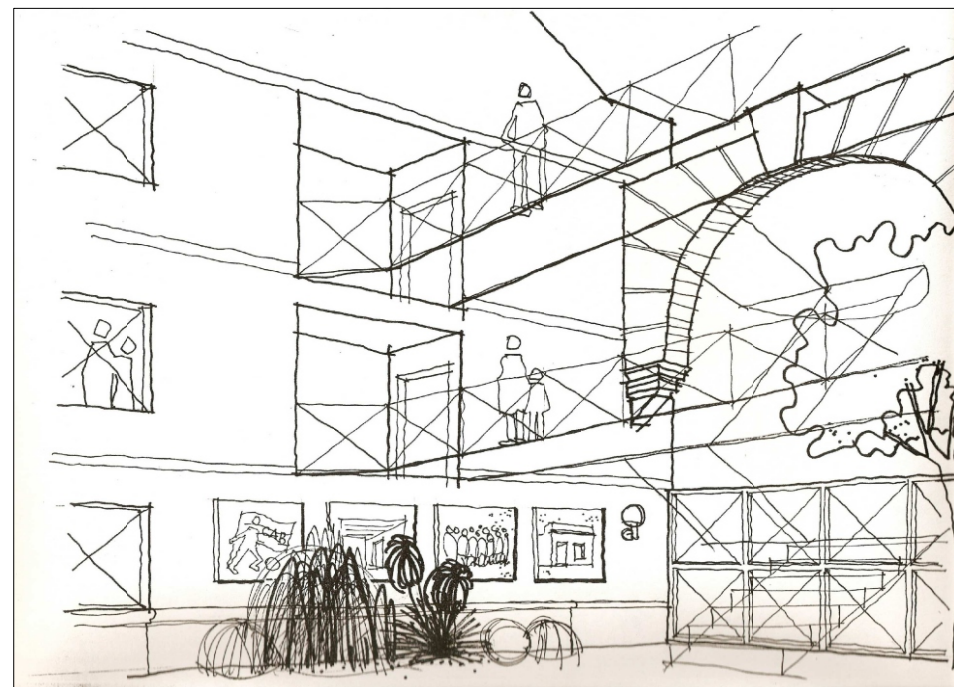

MODELO DE LEGAJO PARA PROYECTO DE ARQUITECTURA


ANTEPROYECTO

PLANTAS - FACHADAS - PERSPECTIVAS


OBRA: EDIFICIO PUEBLO ALBERDI - P. LOZANO 110 - CBA.

Esc.: 1:200 FECHA: JUNIO 2006 DIBUJO: CONTROL: G.R.B. REEMPLAZA A:


PLANO N°
A
1

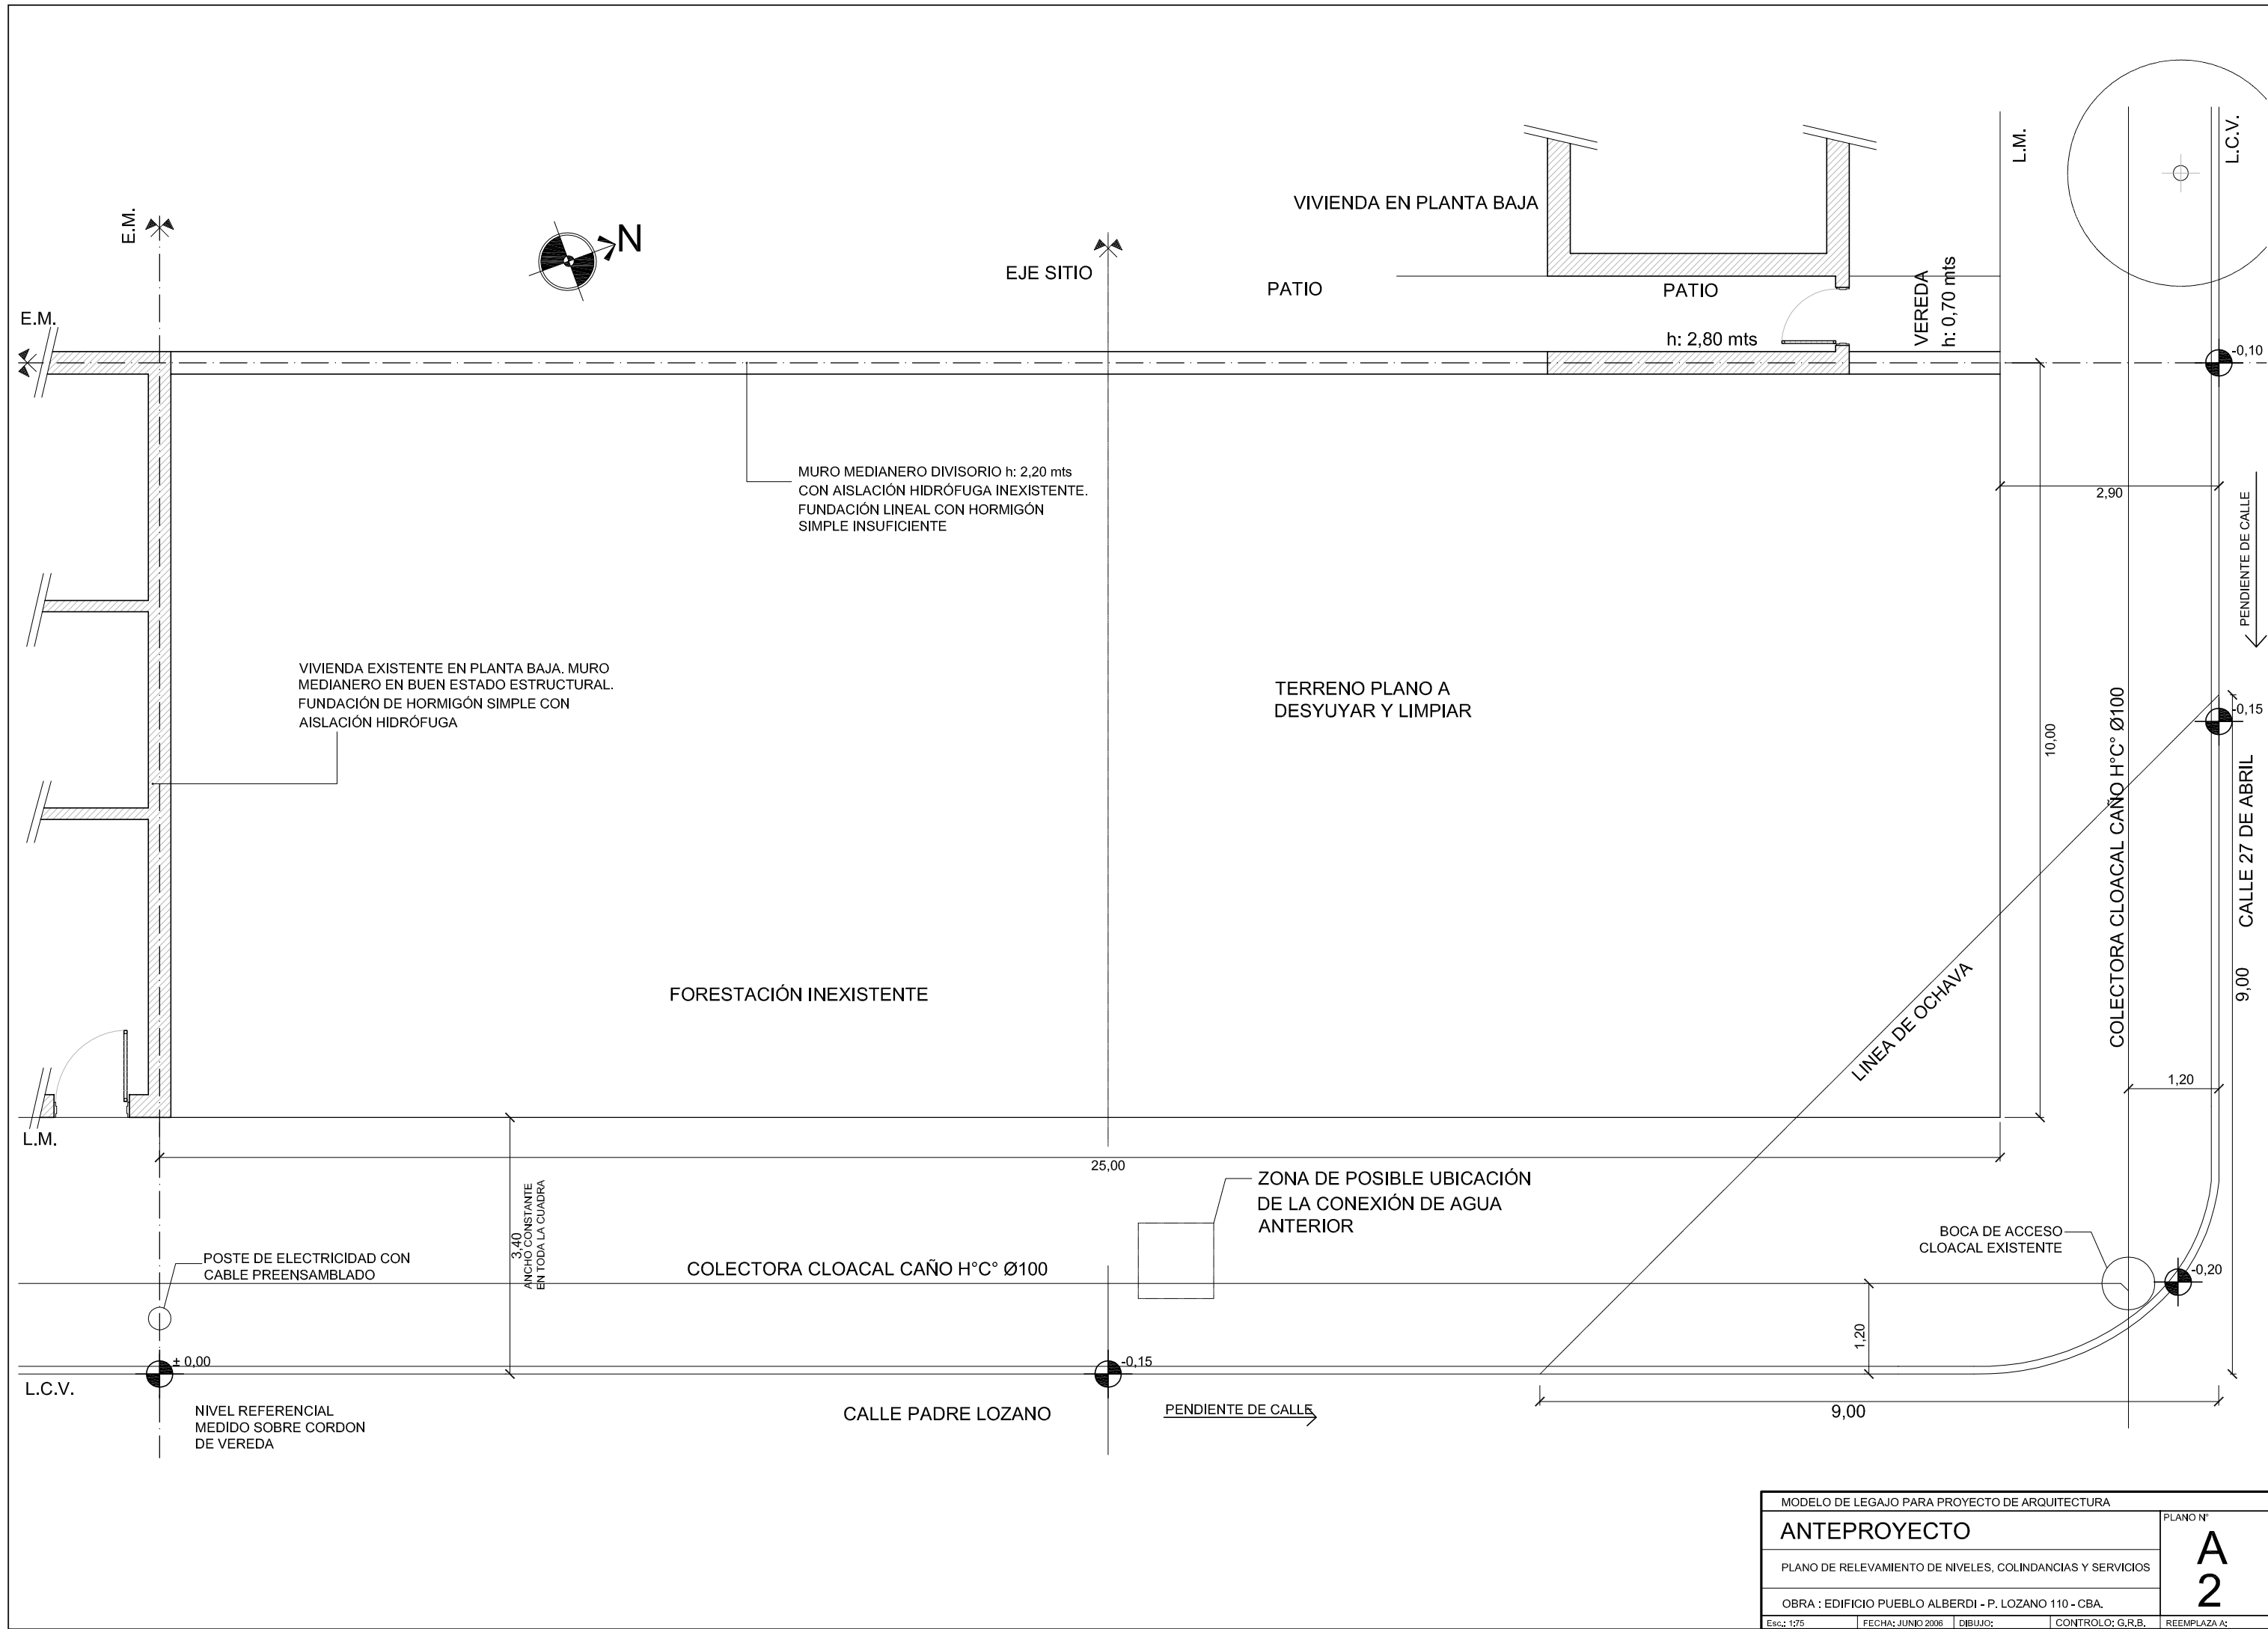


MODELO DE LEGAJO PARA PROYECTO DE ARQUITECTURA			
ANTEPROYECTO			PLANO N°
PLANO DE RELEVAMIENTO DE NIVELES, COLINDANCIAS Y SERVICIOS			A
OBRA : EDIFICIO PUEBLO ALBERDI - P. LOZANO 110 - CBA.			2
Esc.: 1/75	FECHA: JUNIO 2005	DIBUJO:	CONTROL: G.R.B. REEMPLAZA A:

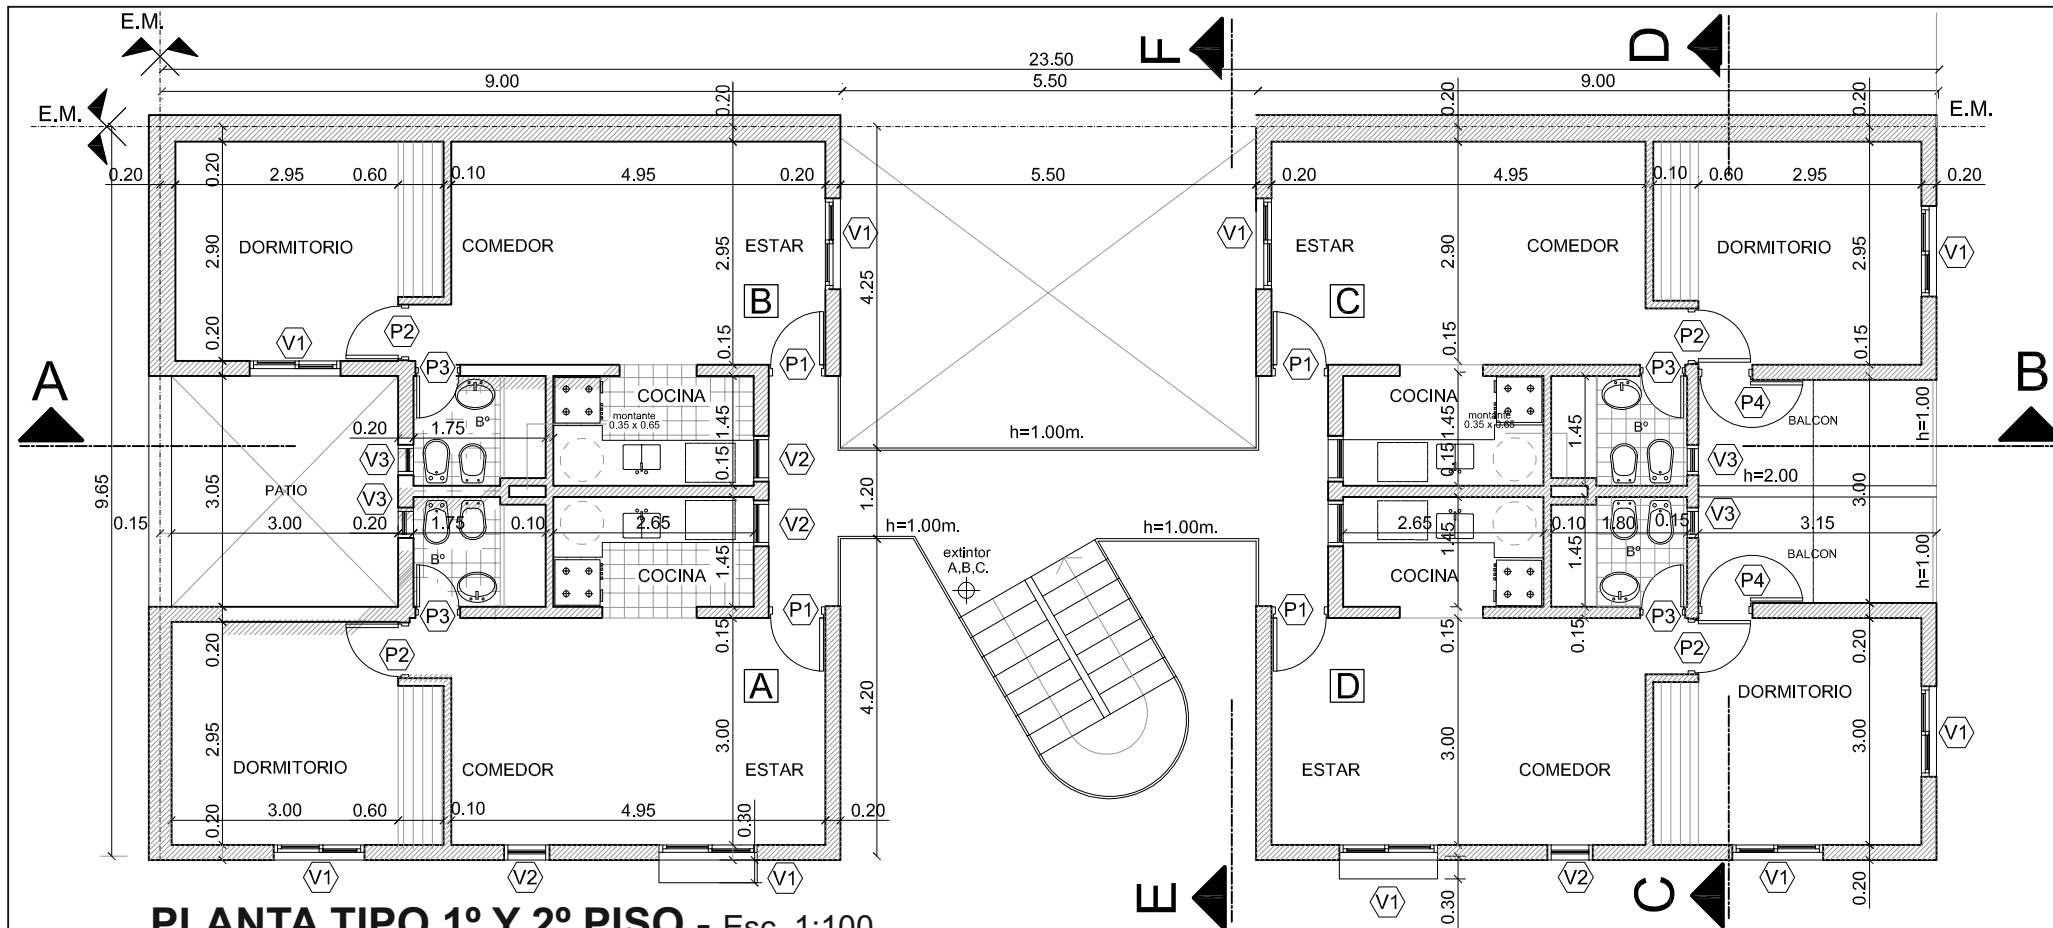

PLANTA TIPO 1° Y 2° PISO - Esc. 1:100

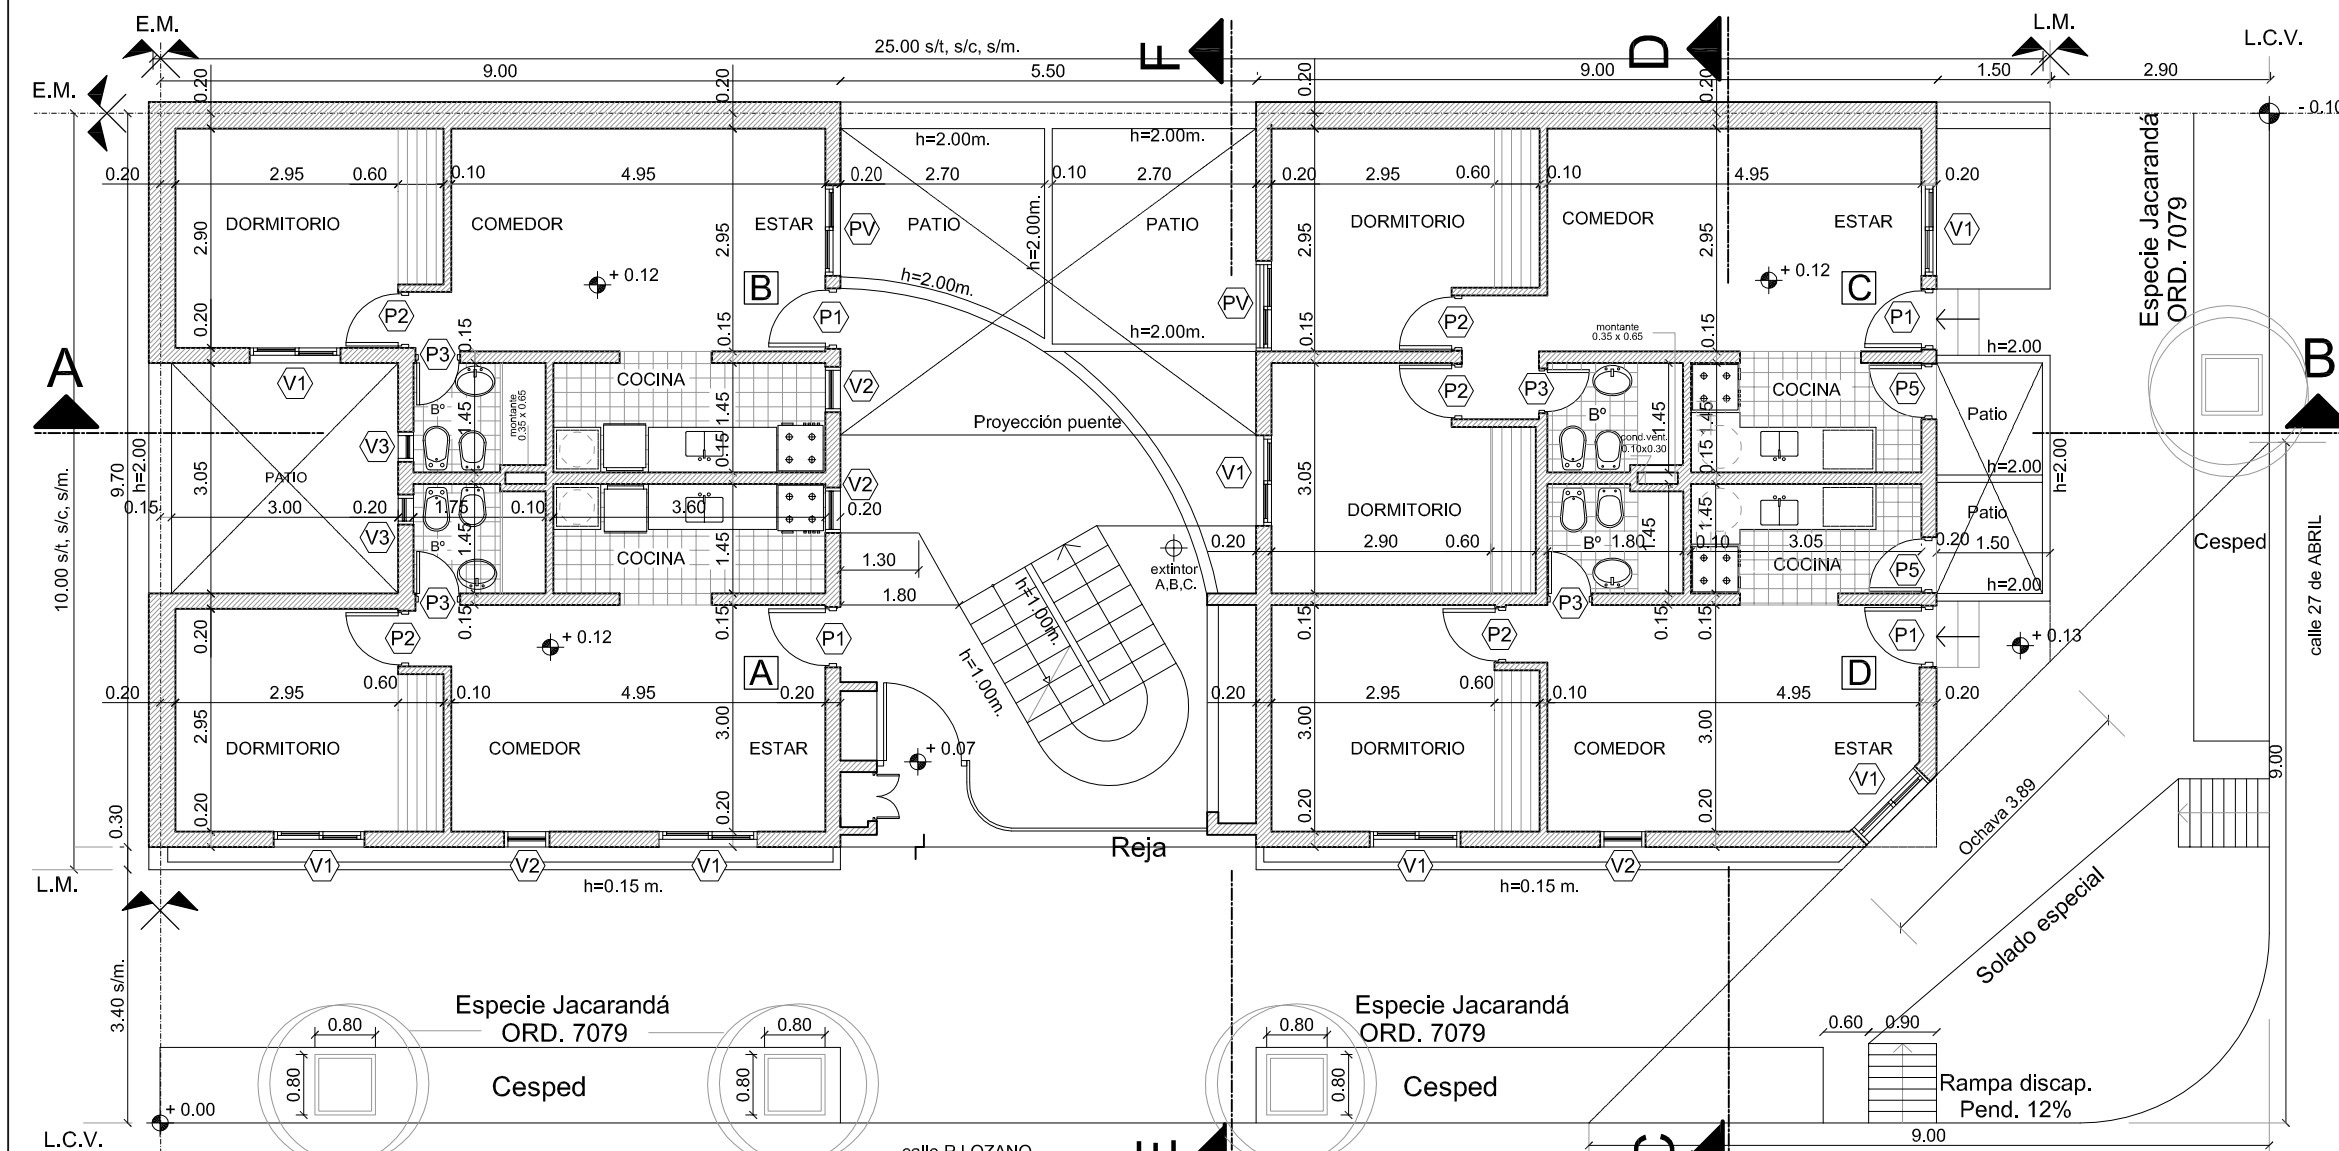

PLANTA BAJA - Esc. 1:100

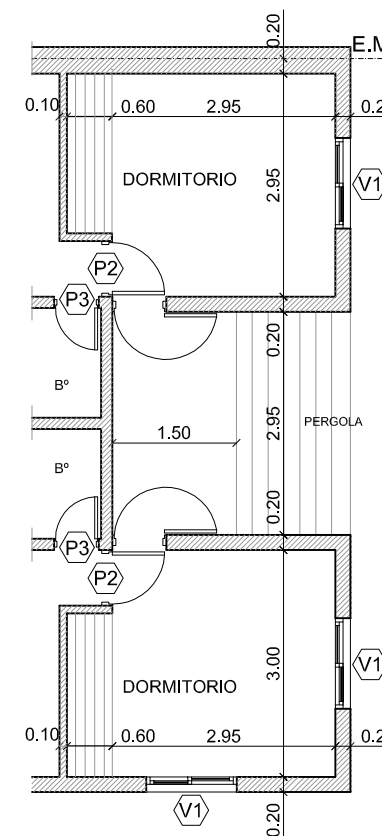

DETALLE Balcón 2° PISO

NOTA:

A la fecha del proyecto y su aprobación, no existía la Ordenanza 9387/95. Capítulo 3 sobre Normas Funcionales y de habitabilidad de los edificios, el cual propone relaciones de Superficies Mínimas en Edificios Residenciales de acuerdo a las Tipologías (Ord.10741/04):


- *1 Dormitorio = 40m²
- *2 Dormitorios = 60m²
- *3 Dormitorios = 80m²

y las Dimensiones Mínimas de los locales (Decreto 463/96):


- *Baño con ducha = 2.60m²
- *Cocina = 2.40m²

MODELO DE LEGAJO PARA PROYECTO DE ARQUITECTURA			
PLANO MUNICIPAL			PLANO N°
PLANTA BAJA Y PLANTA TIPO			B
OBRA : EDIFICIO PUEBLO ALBERDI - P. LOZANO 110 - CBA.			1
Esc.: S/E	FECHA: JUNIO 2006	DIBUJO:	CONTRÓLO: G.R.B.
REEMPLAZA A:			


(Continúa en Hoja B1)

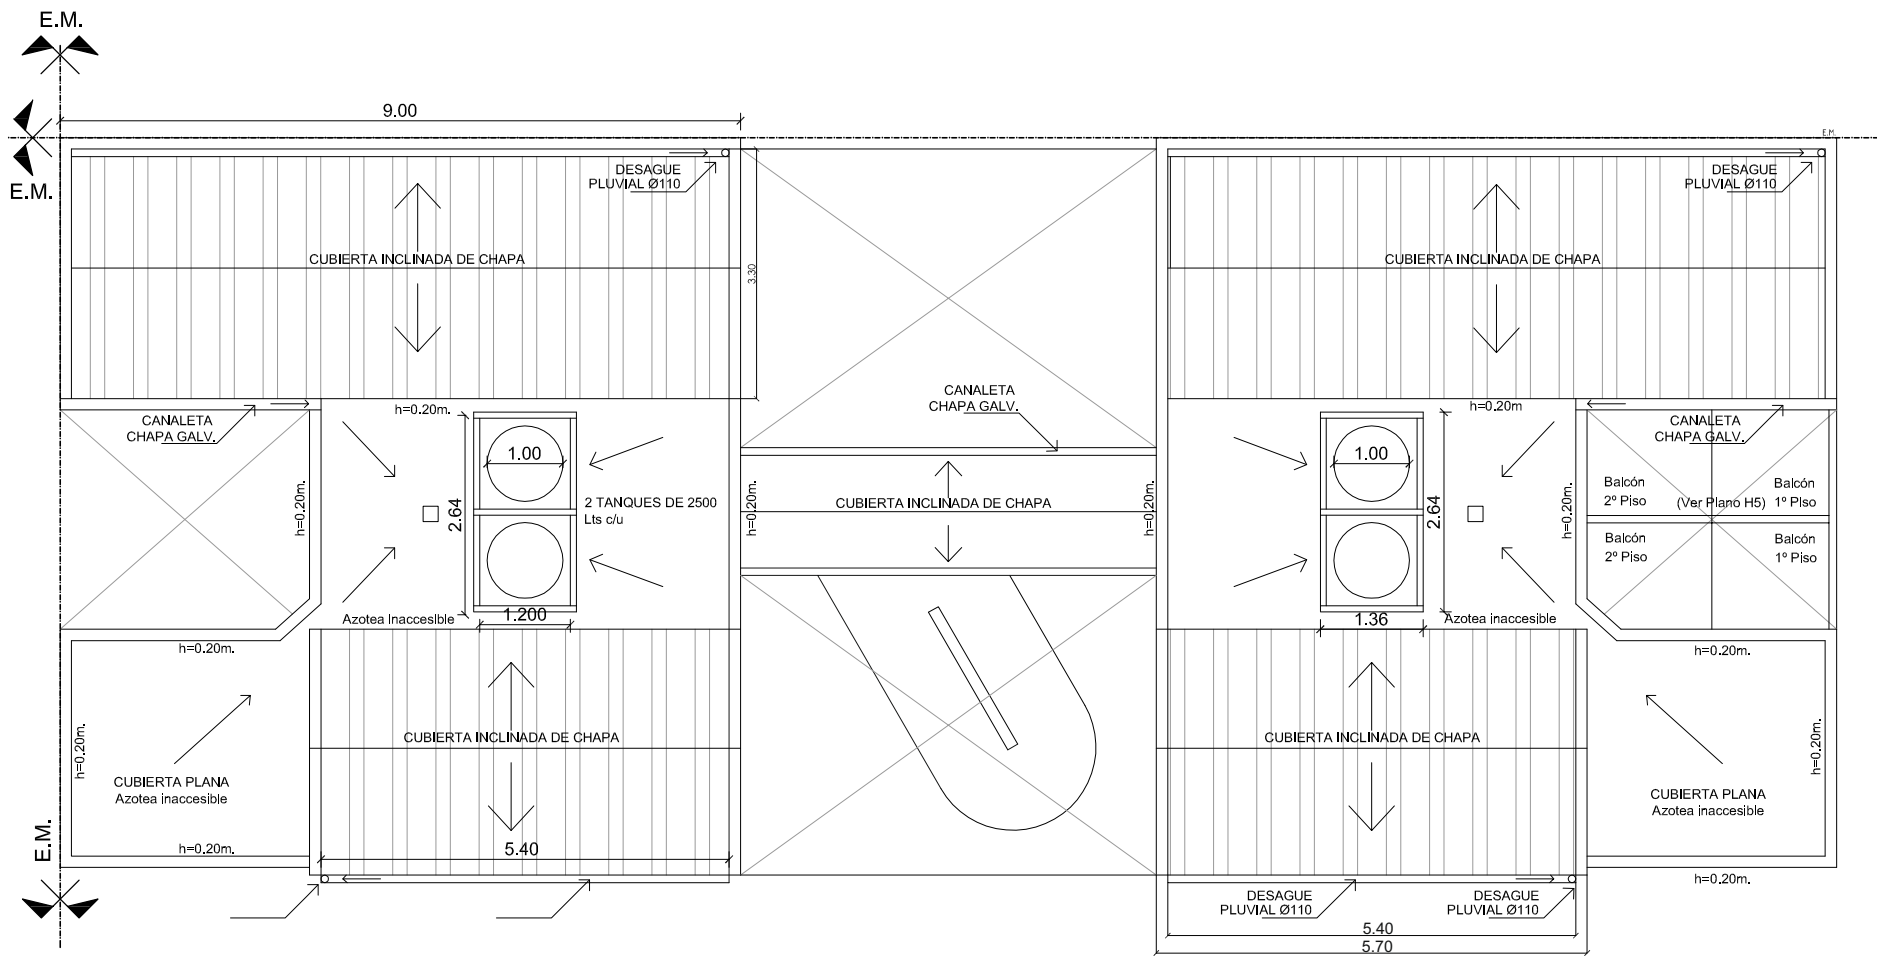


PLANTA DE TECHOS - Esc. 1:100

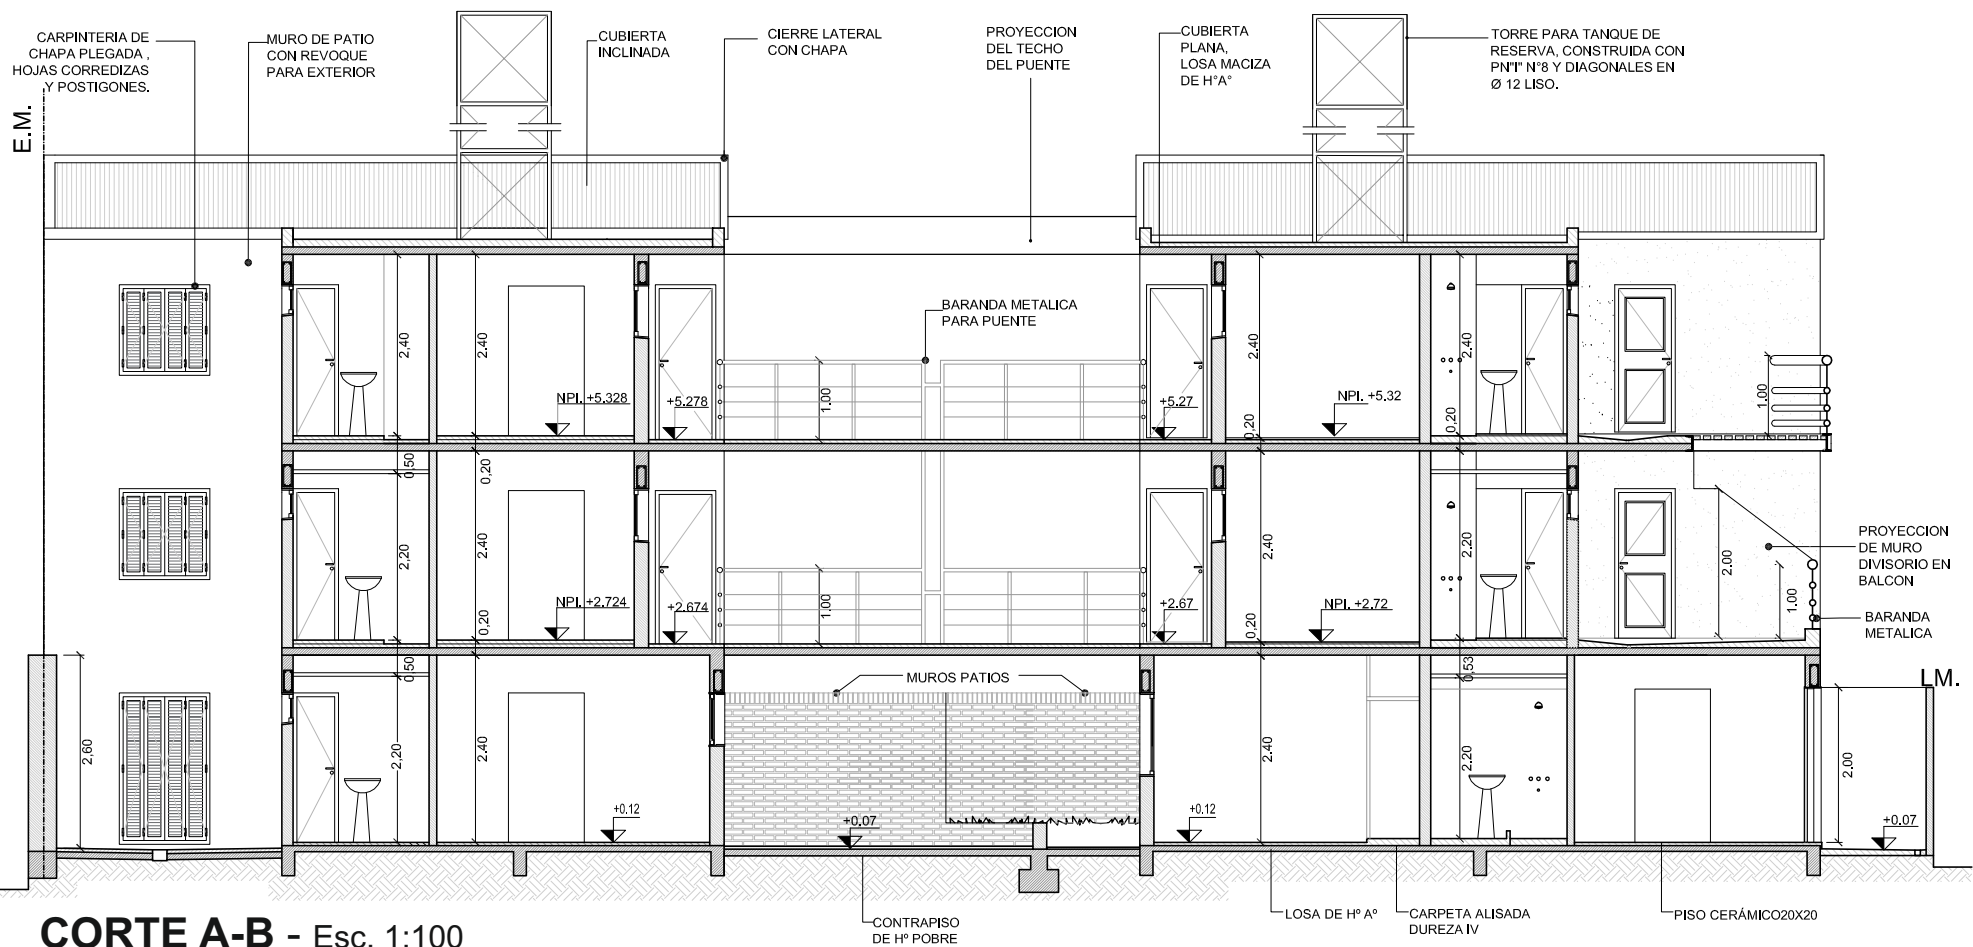

CORTE A-B - Esc. 1:100

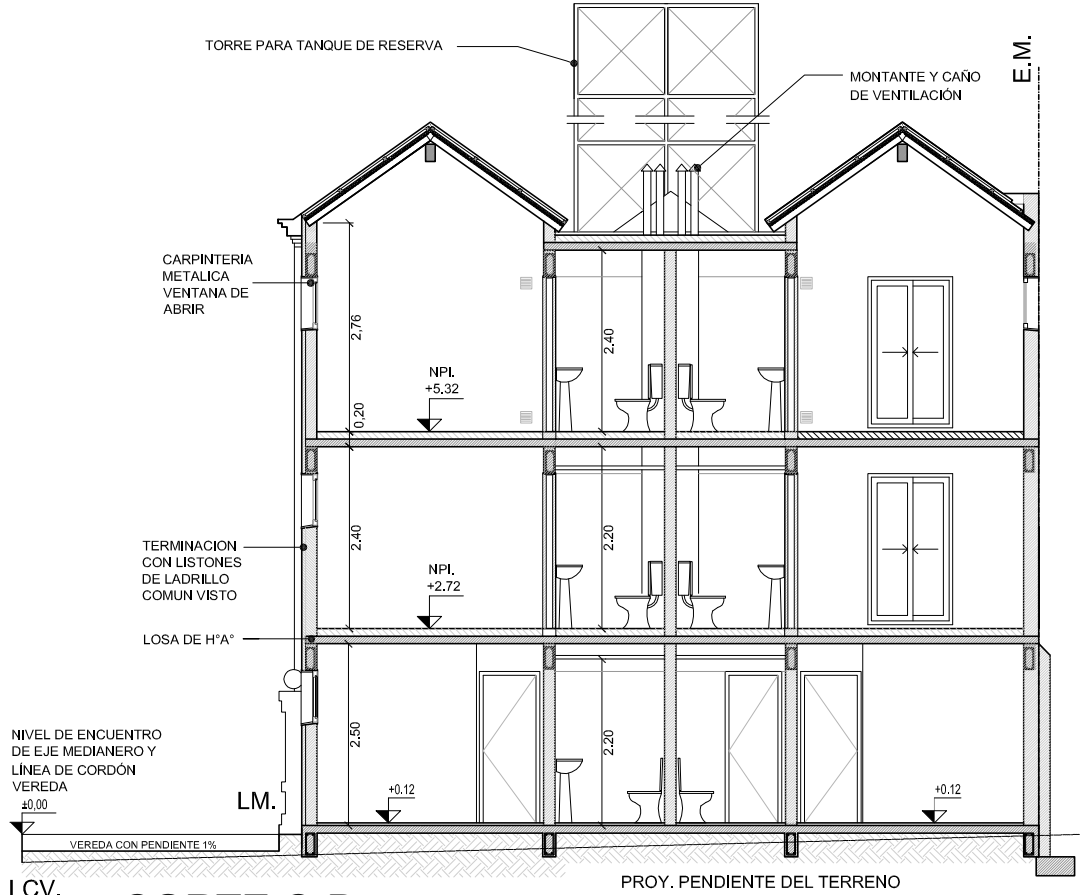



CORTE C-D - Esc. 1:100

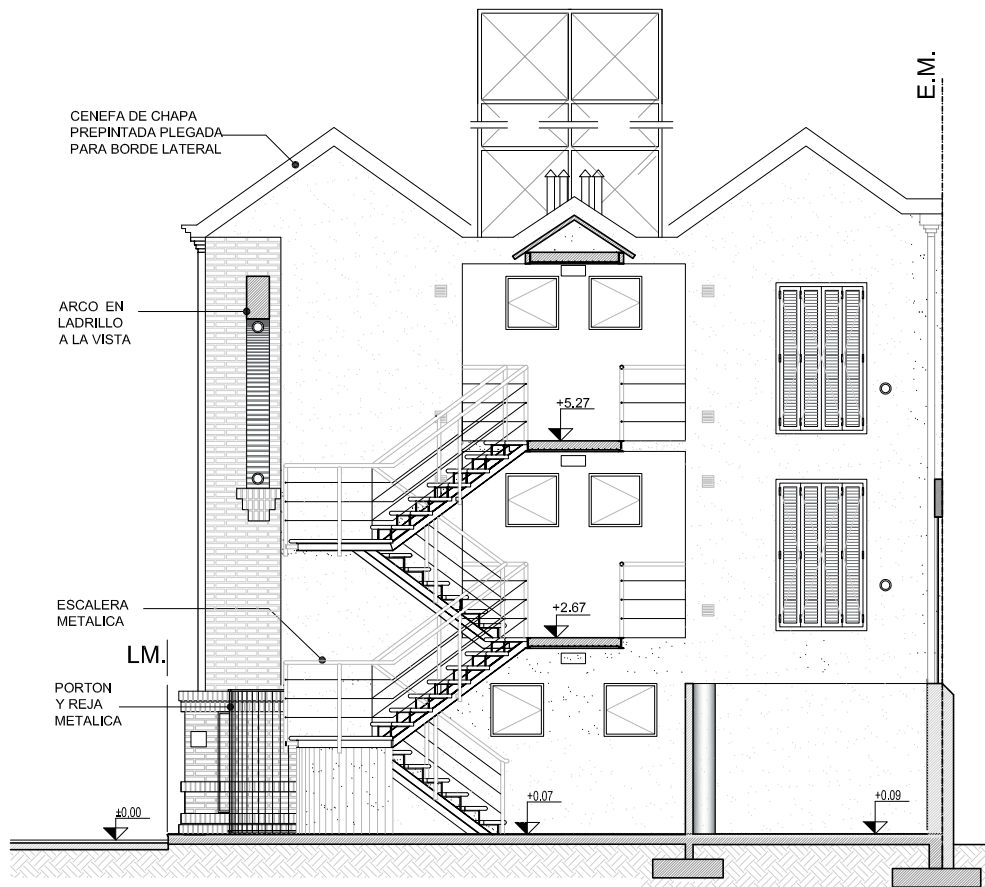

CORTE E-F - Esc. 1:100

MODELO DE LEGAJO PARA PROYECTO DE ARQUITECTURA			
PLANO MUNICIPAL			
PLANTA DE TECHOS Y CORTES			
OBRA : EDIFICIO PUEBLO ALBERDI - P. LOZANO 110 - CBA.			
Esc.: S/E	FECHA: JUNIO 2006	DIBUJO:	CONTRÓLO: G.R.B.
REEMPLAZA A:			B2

(Continúa en Hoja B3)

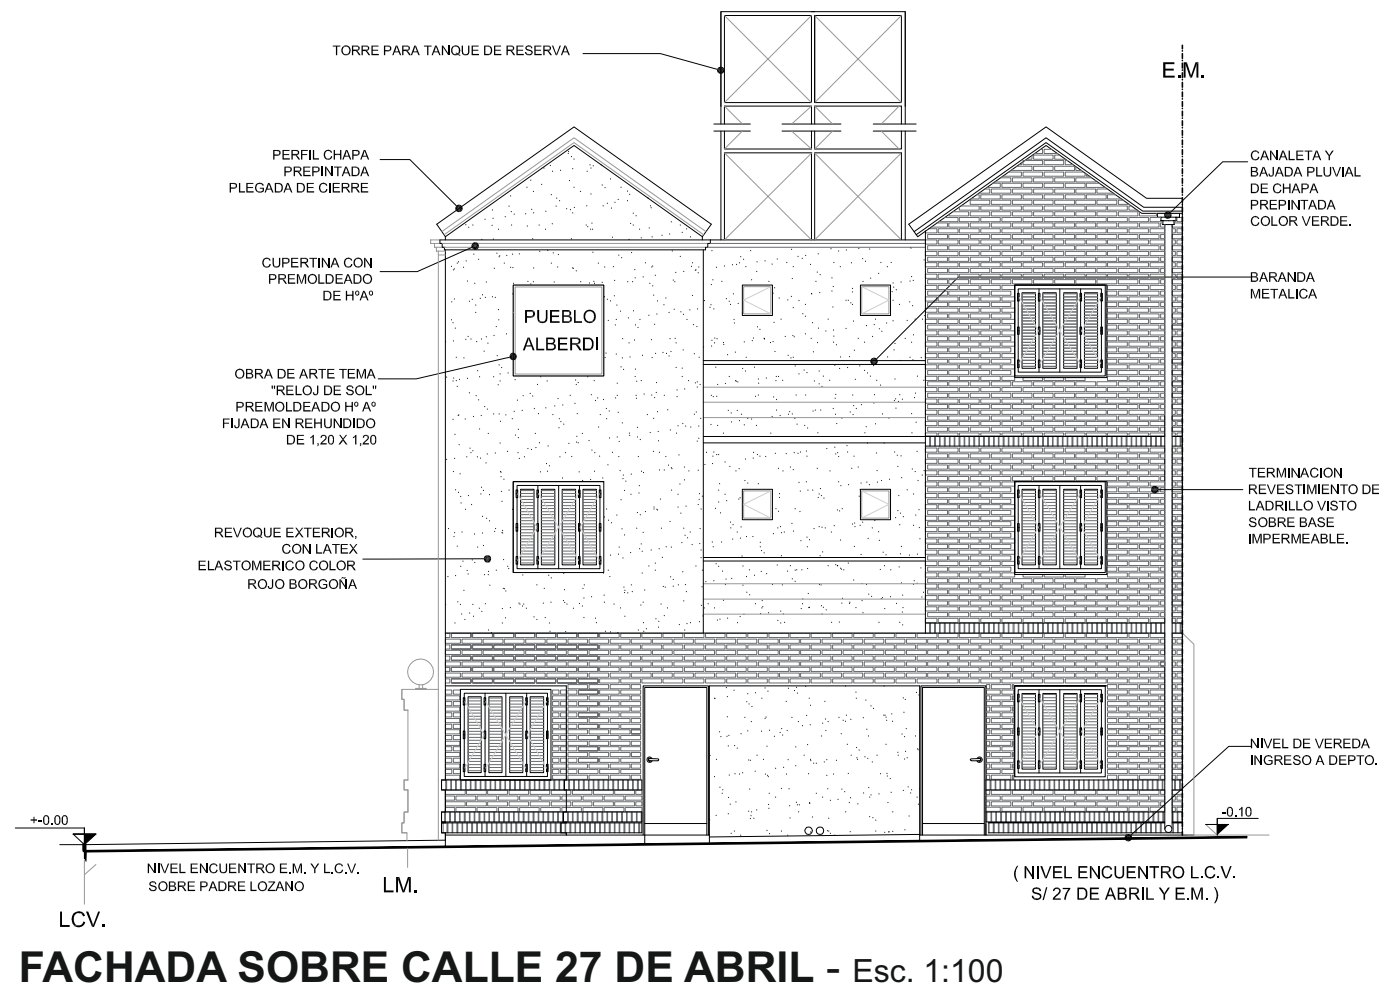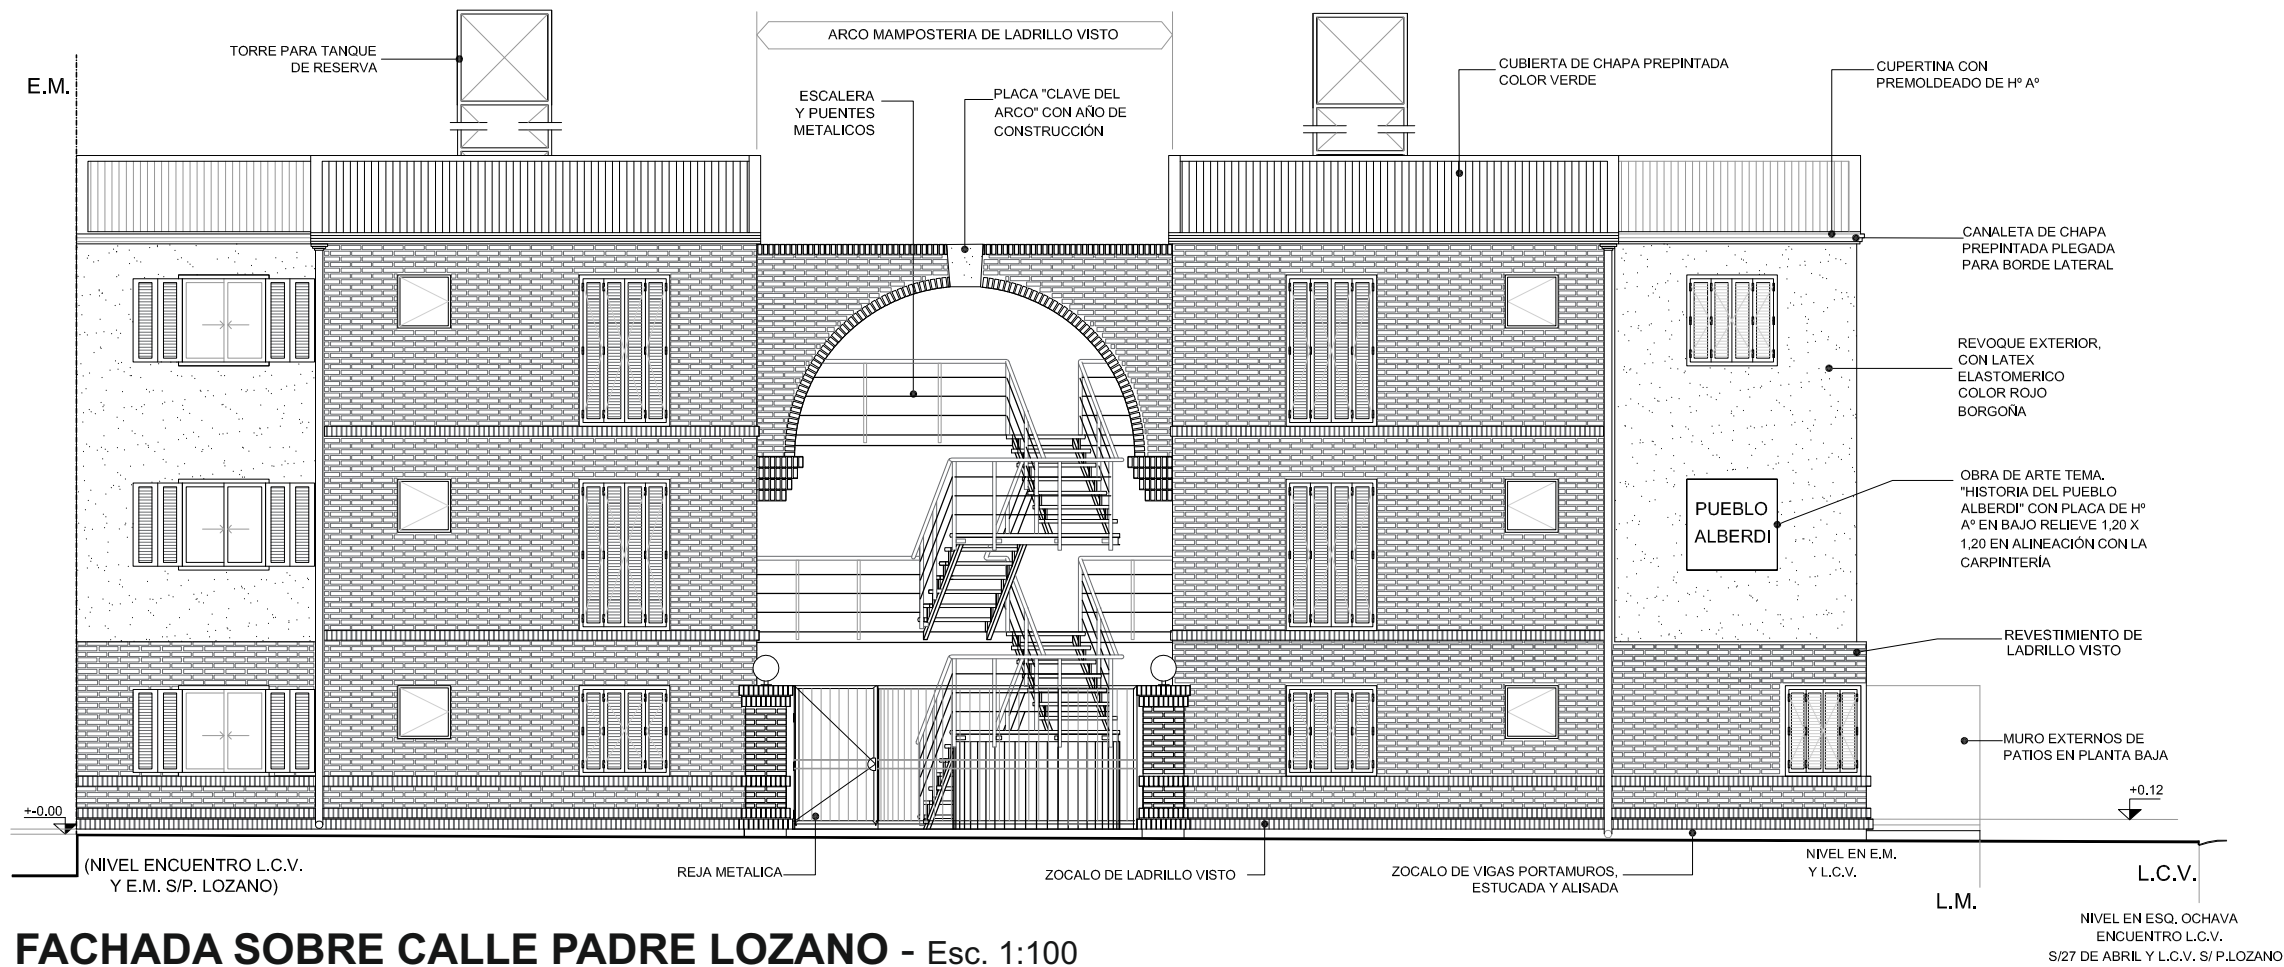

PLANILLA DE ABERTURAS

Desig.	Dimensiones		Area	
	Ancho	Alto	I	V
P1	0.80	2.00	0.80	1.60
P2	0.70	2.00		
P3	0.60	2.00		
P4	0.70	2.00	1.40	
P5v	0.70	2.00	1.40	0.70
PV	1.20	2.00	2.40	1.20
V1	1.20	1.20	1.44	0.72
V2	0.80	0.80	0.64	0.64
V3	0.40	0.40	0.16	0.16
TV	0.10	0.30	0.03	0.03

(Continúa en Hoja B3)

Ordenanzas de Aplicación:

SUPERFICIE MINIMA POR DEPARTAMENTO						DIMENSION DE LOCALES					
S/ORD.		S/PROYECTO				DESIGNACION DE LOCAL	S/ORD.	S/PROYECTO			
9386/95		patrón				ESTAR	3.00 x5.00	3.00 x5.00			
1 dorm. 40 m2		1 dorm. 40 m2				COCINA	2.65x1.45	2.65x1.45			
2 dorm. 60 m2		2 dorm. 60 m2				BANO	1.80x3.00	1.80x3.00			
3 dorm. 90 m2						DORM.	3.00x3.00	3.00x3.00			
	ZONA	PERFIL	ALT.MAX.	F.O.S.	F.O.T.	C.M.	Nº DE UNIDAD	R.L.F.I.	OTROS R.L.E.	EGRESO	
Según ord.	D	Grafico 17	12+45°	70 %	2		sin limite			1.20	
Según proy.	D	Grafico 17	12+45°	69.10 %	2		12			1.20	
	PASAJES	ESCALERA	CAJA ESCALERA	ASCENSOR	ELIMINAC. RESIDUOS	PATIOS (1)	PATIOS (2)	PATIOS (3)			
Según ord.	1.20	1.10	NO	NO	NO	H/3	H/3	H/3			
Según proy.	1.20	1.10	NO	NO	NO	3.00x3.05	5.50x4.25	5.50x4.20			

PERFIL DE EDIFICACION:
(GRAFICO Nº 17)

Referencias:
— S/ord.
— S/proy.

OBSERVACIONES:
En carácter de declaración jurada manifiesto que el presente pyoyecto cumple con la normativa de aplicación que se detalla, y de toda otra disposición de carácter legal, del tipo y jurisdicción que fuese, que resulte aplicable al caso.

La sup. proyectada cumple con ley antisísmica vigente nº 6138.

FIRMA DEL PROFESIONALFIRMA DEL PROPIETARIO

CERTIFICADO CATASTRAL	Dist.	Zona	Manz.	Parc.	P.H	MANZ. OF. 161
	06	12	36	06		LOTE OF. 01

OBRA : EDIF. MULTIVIVIENDA GPO 2C "PUEBLO ALBERDI"

PROPIETARIOS:
GATATICO S.R.L.

Calle: Padre Lozano nro 110 esq. calle 27 de abril
Barrio: Alberdi
Ciudad de CórdobaEsc. 1:100

Sup. terreno s/t, s/c, s/m. 250.00 m2
Sup. a construir 499.77 m2
Sup. PB. 171.48 m2
Sup. 1º Piso 166.43 m2
Sup. 2º Piso 161.86 m2
Sup. Libre 78.52 m2

Espacio reservado para certificación catastral

PROPIETARIOS:
domicilio

PROYECTO:
domicilio

COND.TECNICA:
domicilio

	27 de Abril		P.Lozano		Calle		Calle	
	S/C	S/M	S/C	S/M	S/C	S/M	S/C	S/M
ANCHO DE CALLE	15.00m	15.10m	15.10m	14.70m				
ANCHO DE CALZADA		9.00m		7.90m				
ANCHO DE VEREDA PROPIA		2.90m		3.40m				
ANCHO DE VEREDA OPUESTA		3.20m		3.40m				
PAVIMENTO		SI		SI				

PLANO GENERAL DE PROYECTO
OBSERVACIONES: SE HA DADO CUMPLIMIENTO A LA NORMATIVA DE LALEY N___ DE ESTRUCTURAS SISMORESISTENTES

Espacio p/ sello	Avance de obra	Resolución nº
		Final de obra

Espacio p/ sello

MODELO DE LEGAJO PARA PROYECTO DE ARQUITECTURA


PLANO MUNICIPAL

CARÁTULA


OBRA : EDIFICIO PUEBLO ALBERDI - P. LOZANO 110 - CBA.

Esc.: S/EFECHA: JUNIO 2006DIBUJO:CONTROLO: G.R.B. REEMPLAZA A:

PLANO Nº
B
4

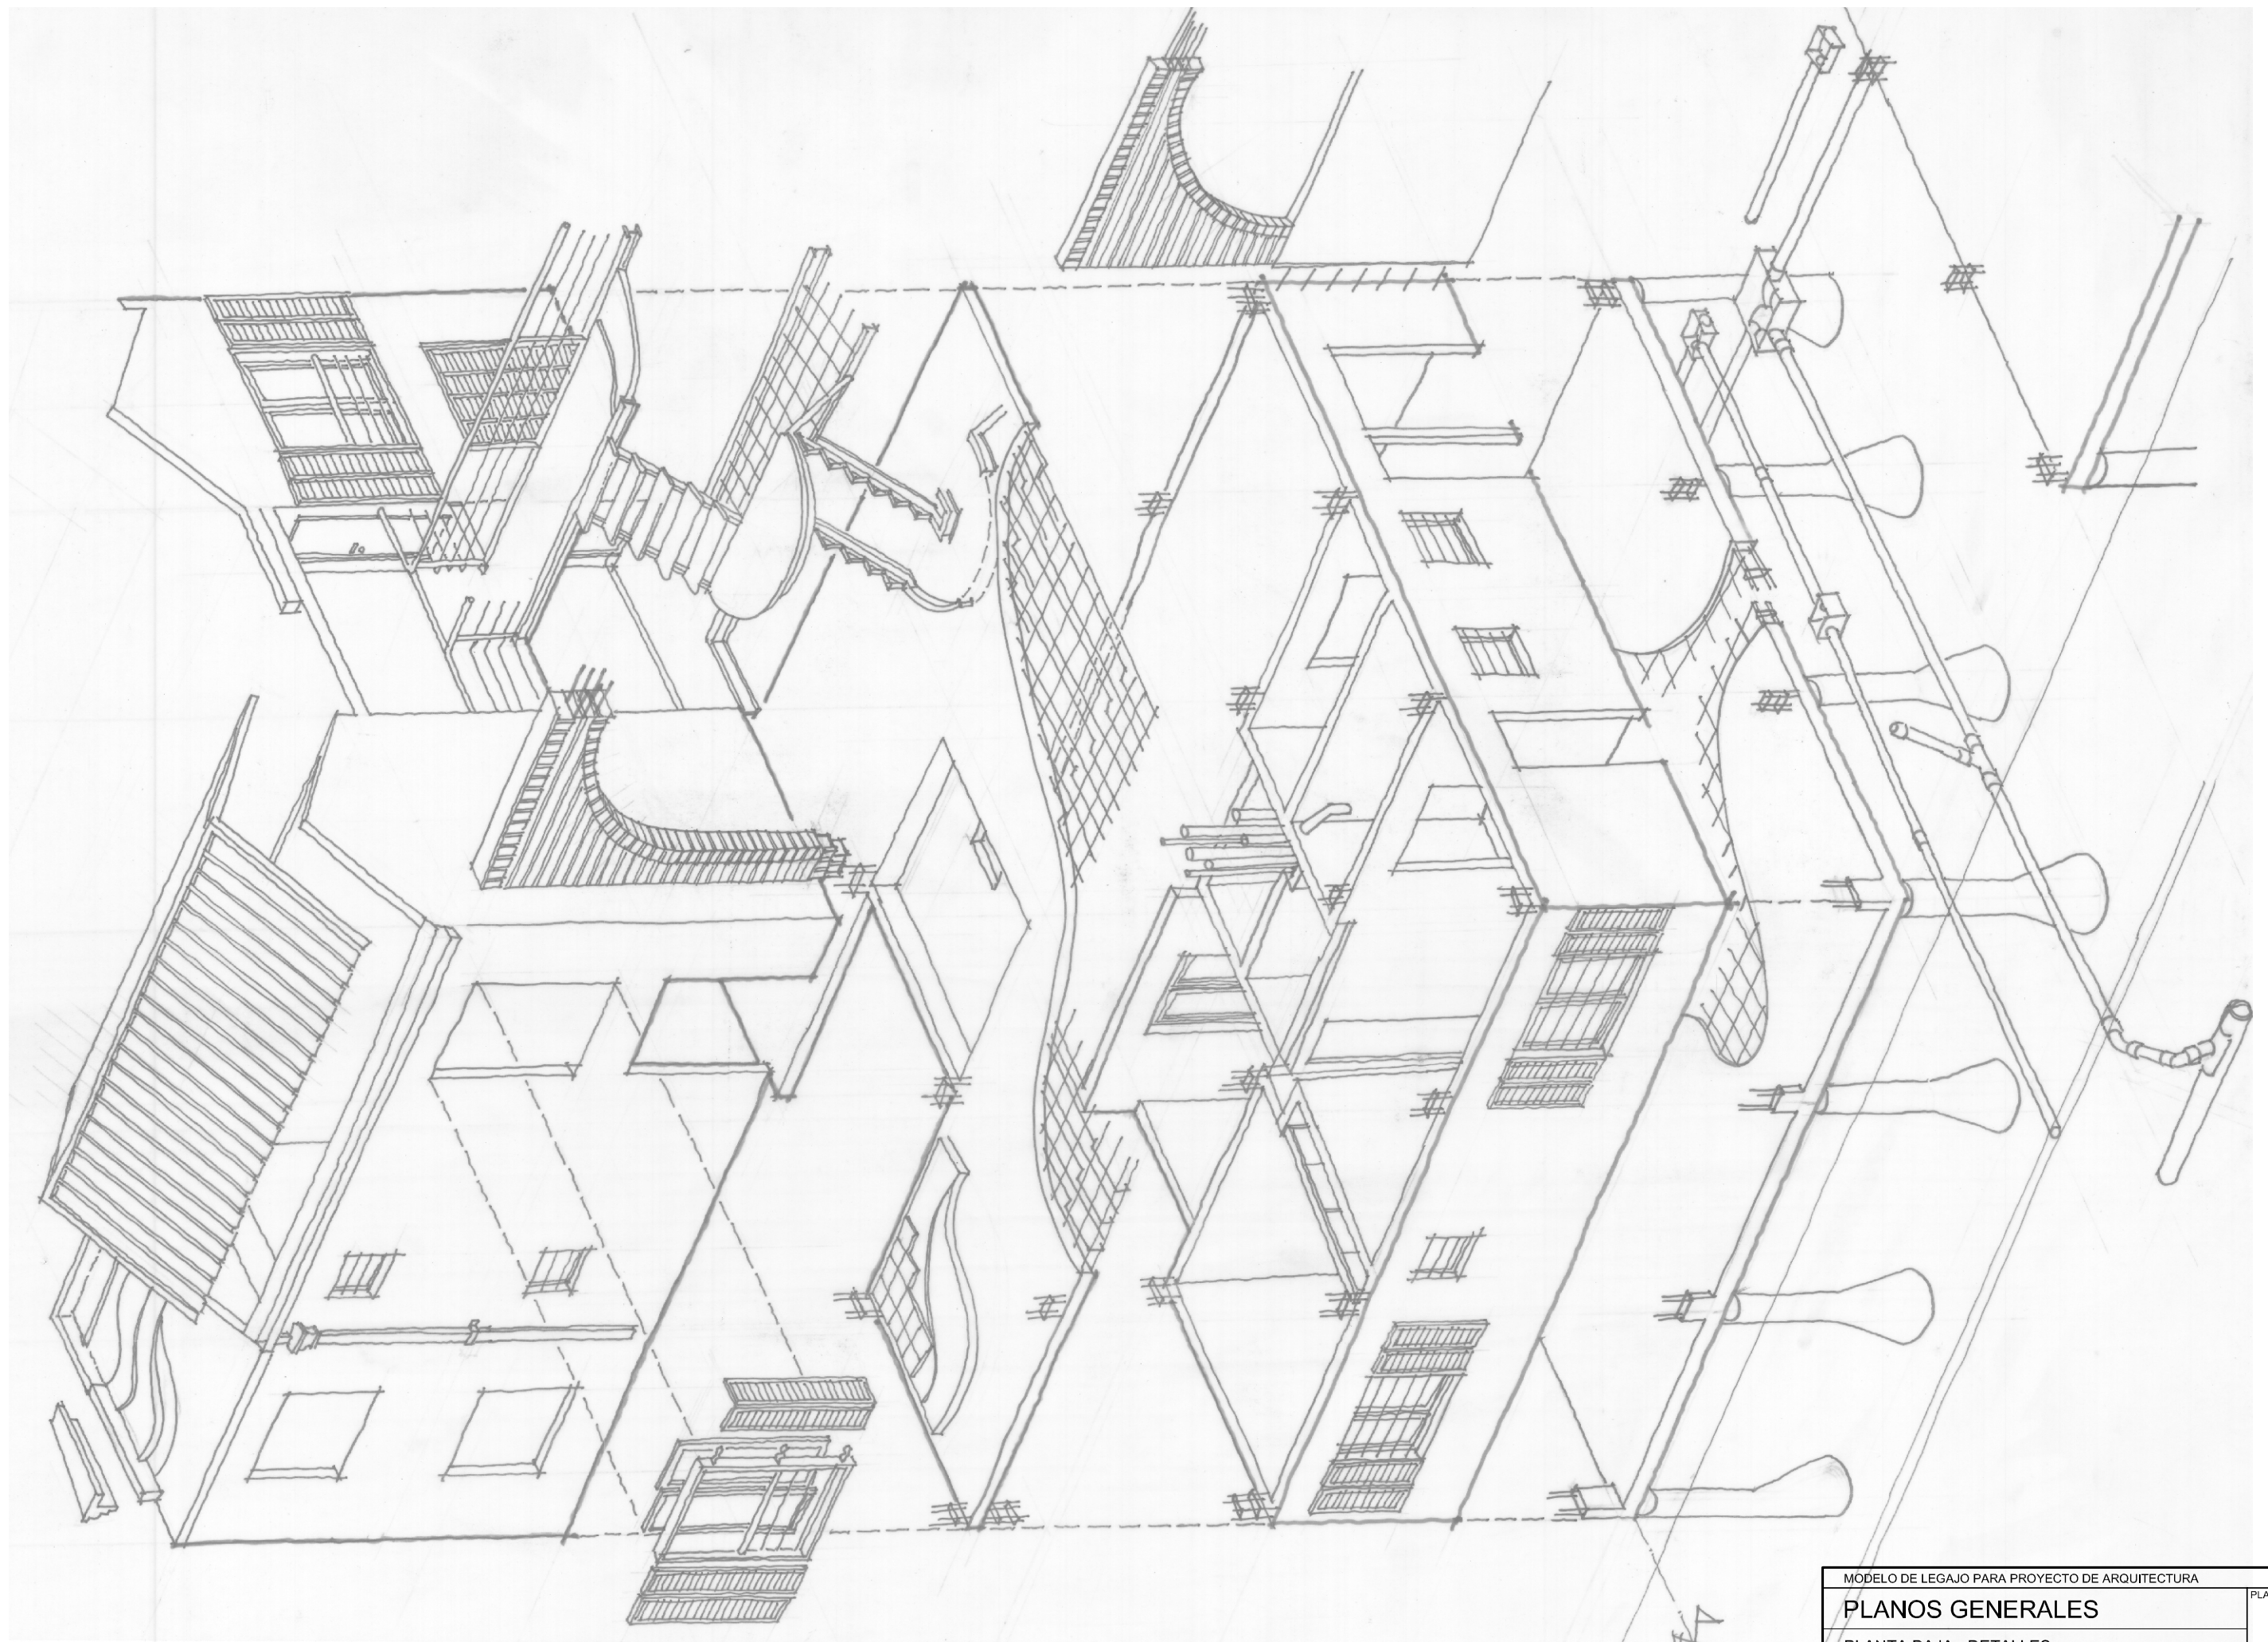


MODELO DE LEGAJO PARA PROYECTO DE ARQUITECTURA			
PLANOS GENERALES			PLANO N°
PLANTA BAJA - DETALLES			C
OBRA : EDIFICIO PUEBLO ALBERDI - P. LOZANO 110 - CBA.			1
Escala: 1/75	FECHA: JUNIO 2006	DIBUJO:	CONTROL: G.R.B. REEMPLAZA A:

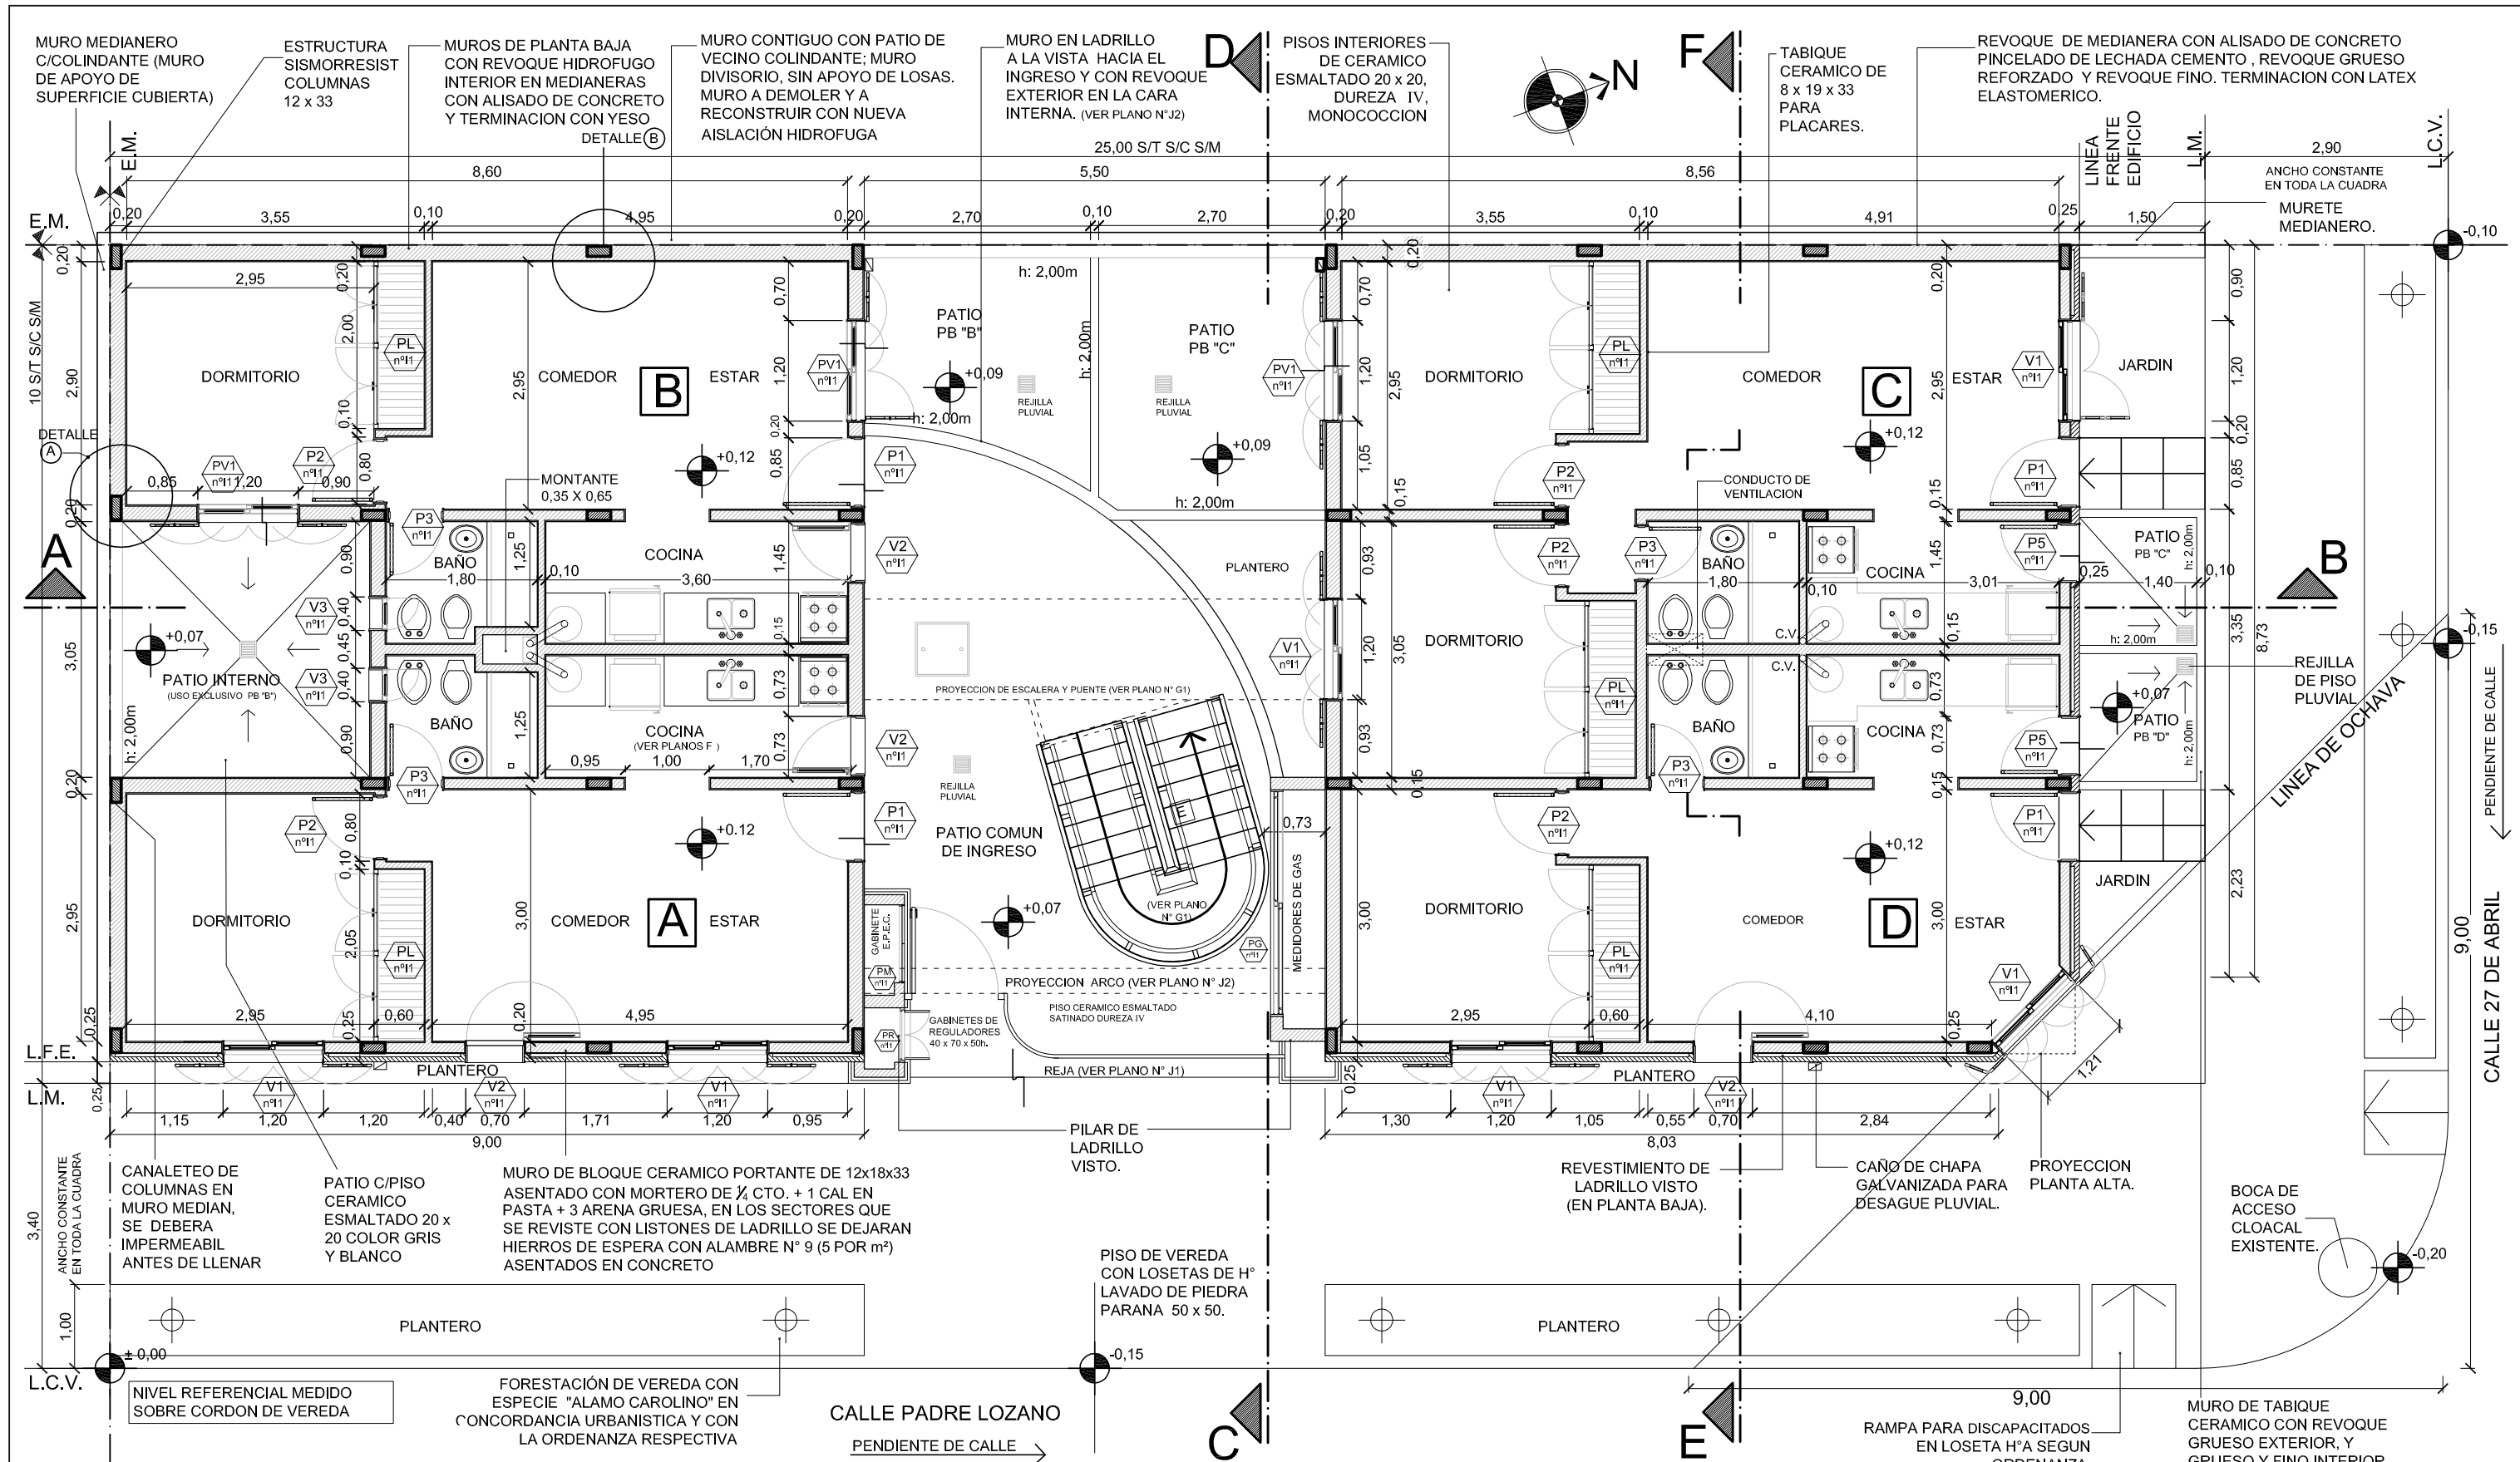


PLANTA BAJA - Esc. 1:75

A DETALLE DE COLINDANCIA SUR

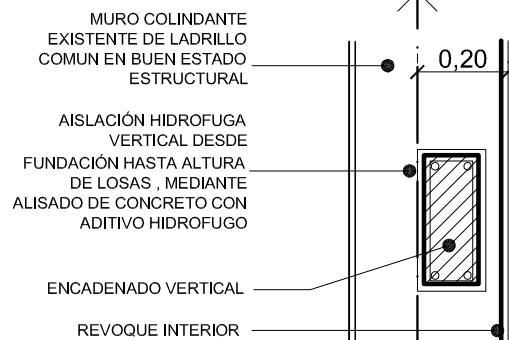


B DETALLE DE COLINDANCIA OESTE


AISLACIÓN HIDROFUGA VERTICAL EXTERIOR CON ALISADO DE CONCRETO FINO MAS ADITIVO HIDROFUGO Y TERMINACIÓN CON REVOQUE GRUESO FRATAZADO Y REVOQUE FINO

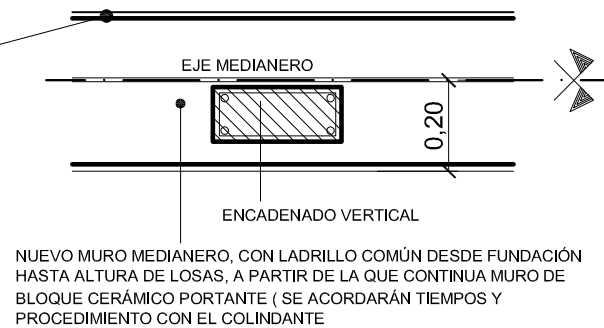

MODELO DE LEGAJO PARA PROYECTO DE ARQUITECTURA			
PLANOS GENERALES			PLANO N°
PLANTA BAJA - DETALLES			C2
OBRA : EDIFICIO PUEBLO ALBERDI - P. LOZANO 110 - CBA.			
Esc.: 1:75	FECHA: JUNIO 2006	DIBUJO:	CONTROL: G.R.B. REEMPLAZA A:

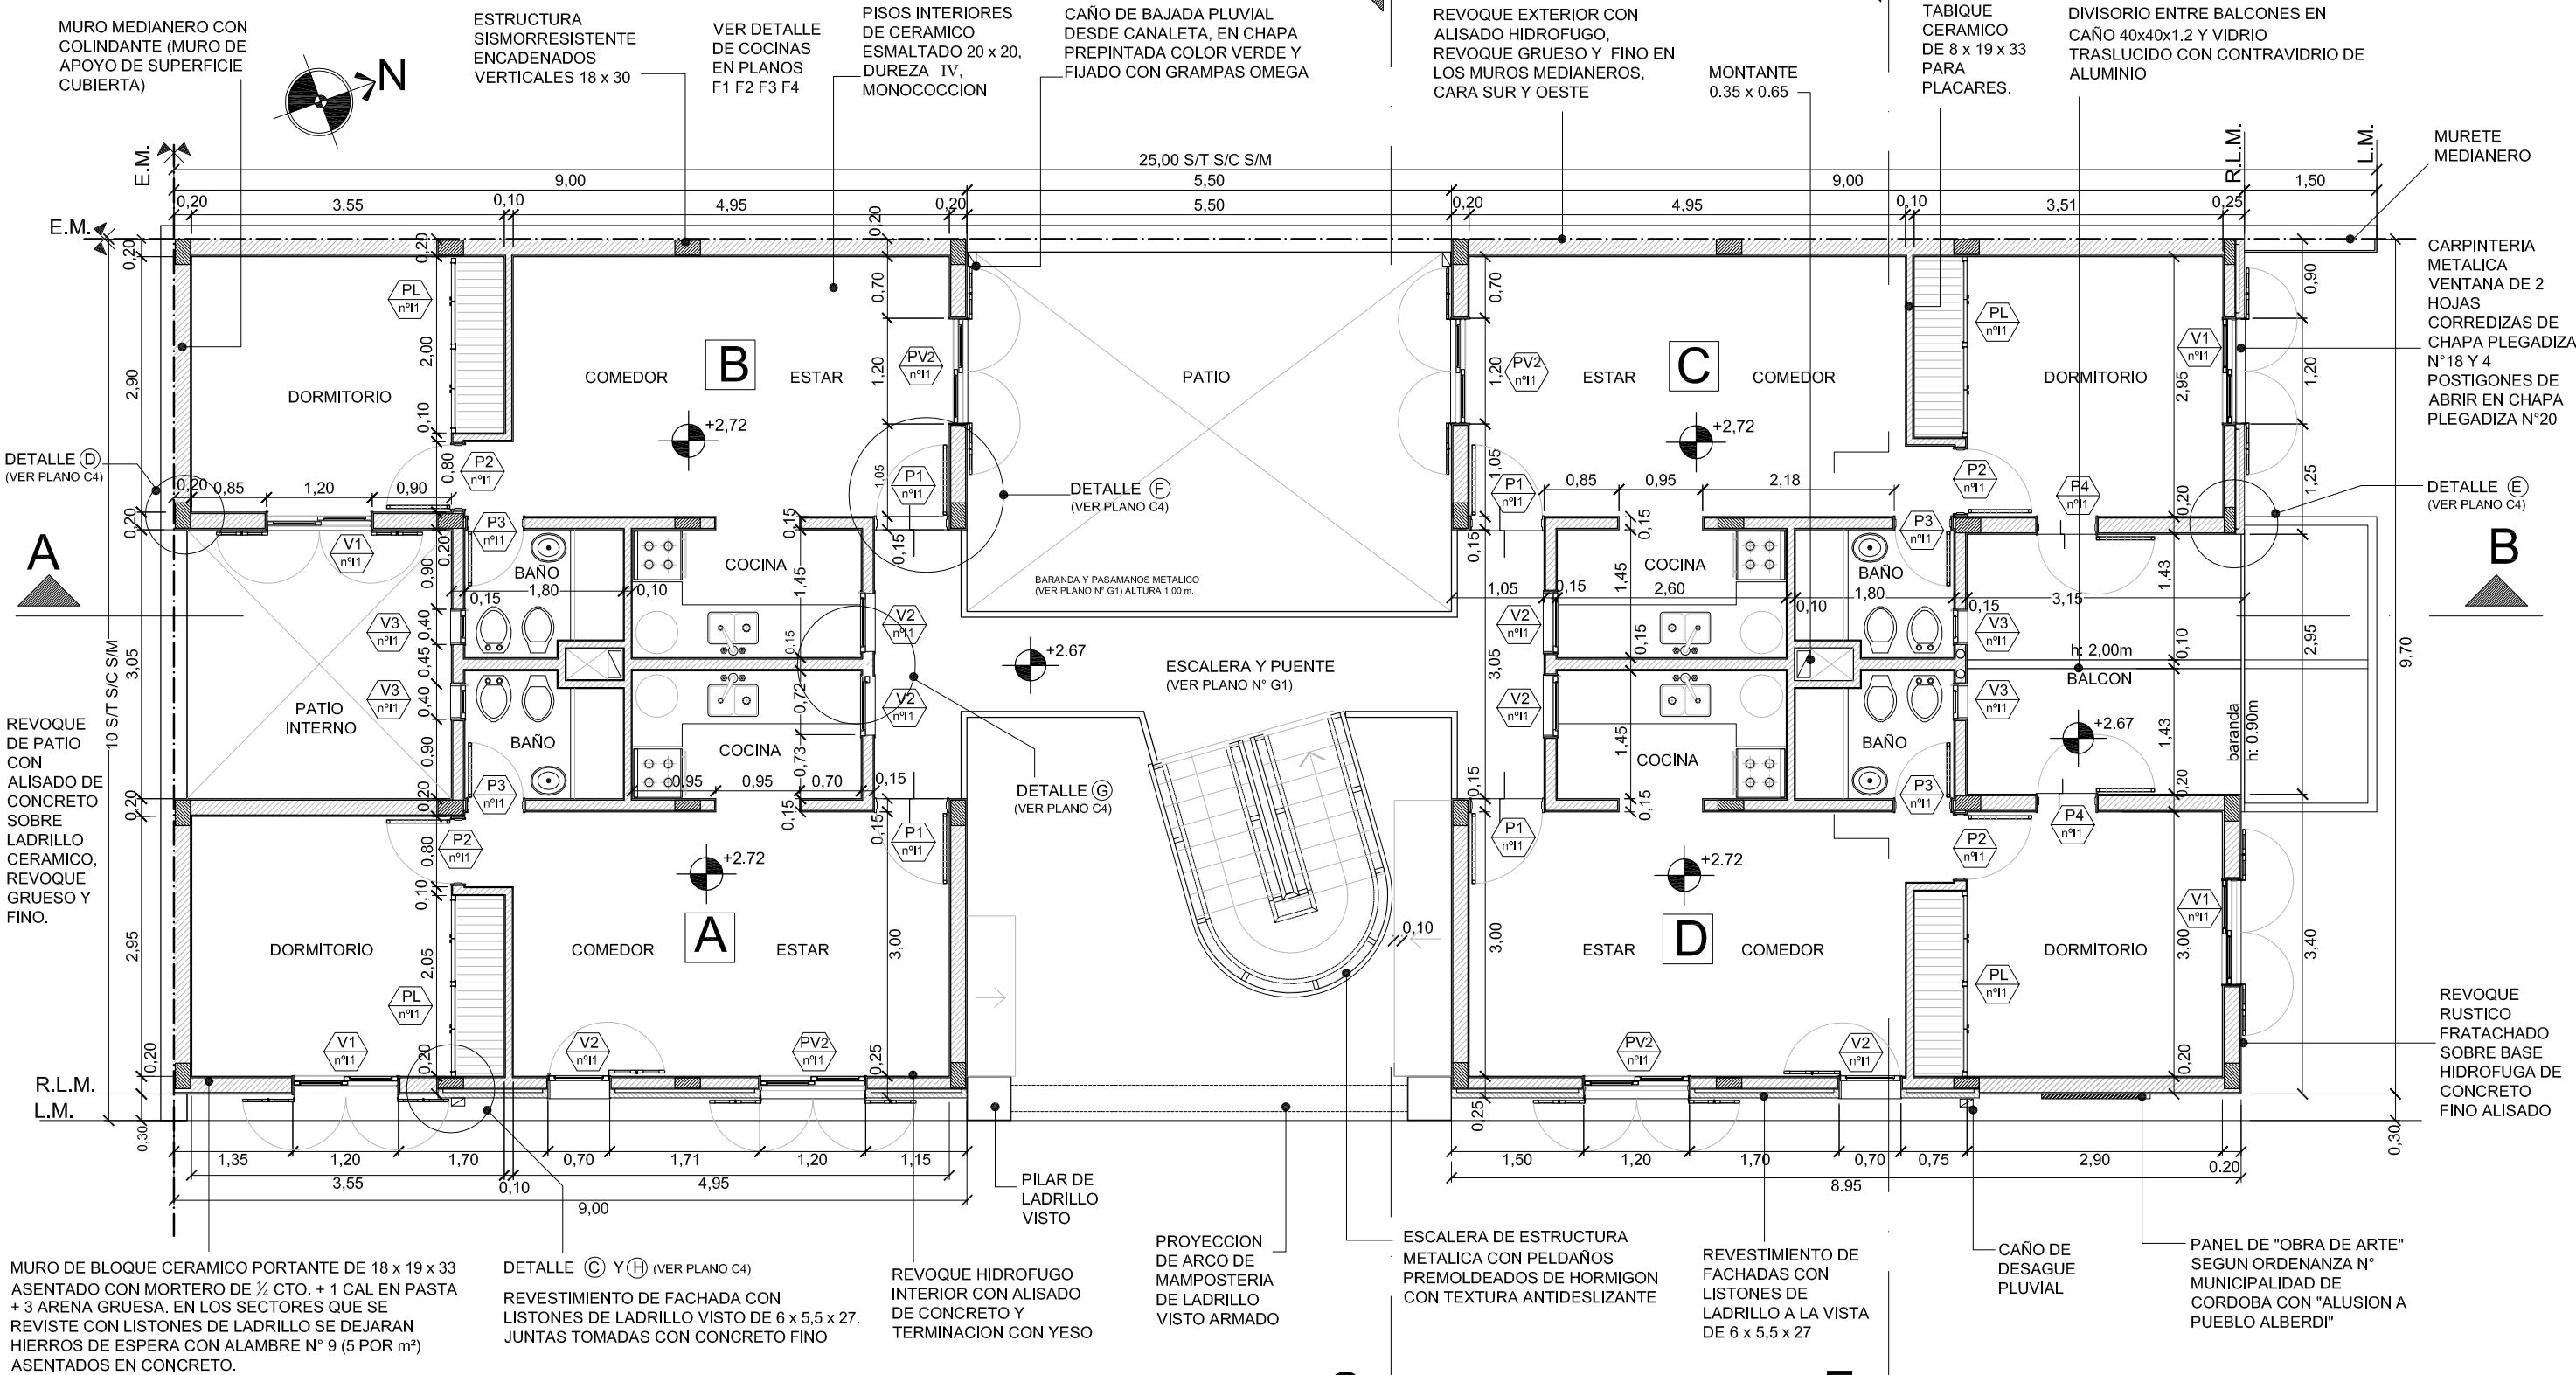


MODELO DE LEGAJO PARA PROYECTO DE ARQUITECTURA			
PLANOS GENERALES			PLANO N°
PLANTA 1er y 2do PISO			C3
OBRA : EDIFICIO PUEBLO ALBERDI - P. LOZANO 110 - CBA.			
Esc.: 1:75	FECHA: JUNIO 2006	DIBUJO:	CONTROL: G.R.B. REEMPLAZA A:

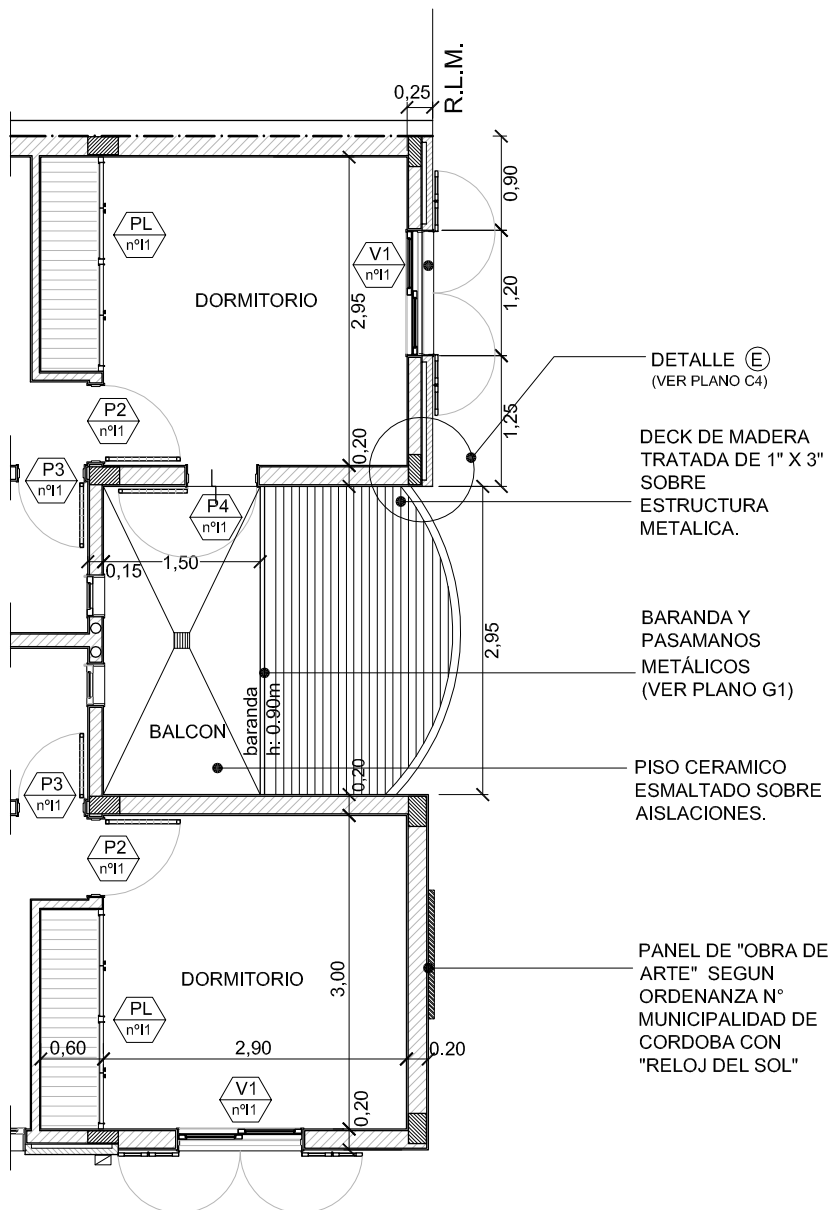


VARIANTES DEL 2º PISO,
DEPARTAMENTOS “C” Y “D”
(Balcones)


G DETALLE DE ENCUENTRO
DE TABIQUE Y ABERTURAS

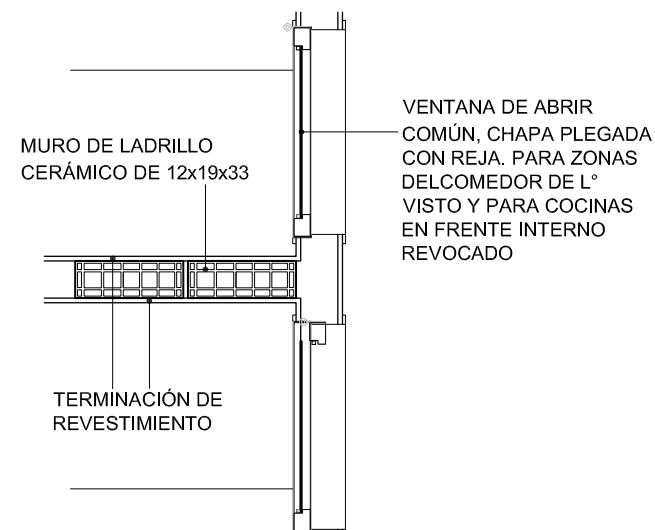


C DETALLE DE DOBLE MURO FRENTE

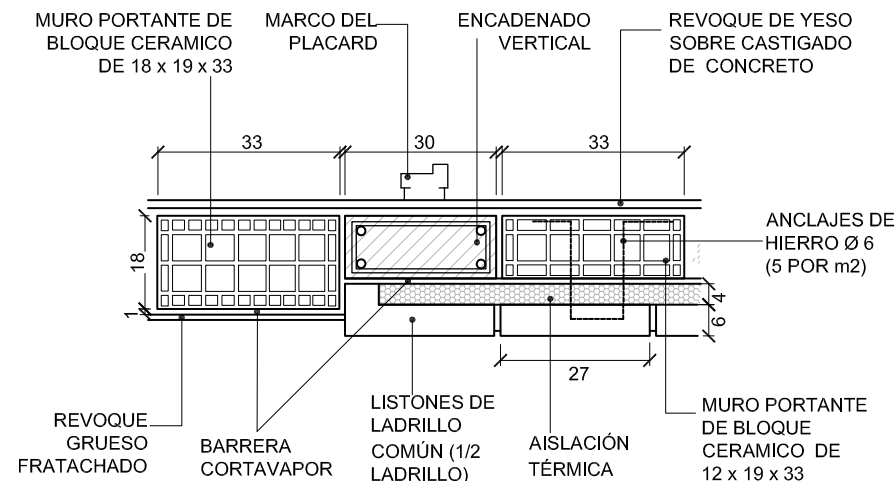


E DETALLE DE ENCUENTRO DE MUROS

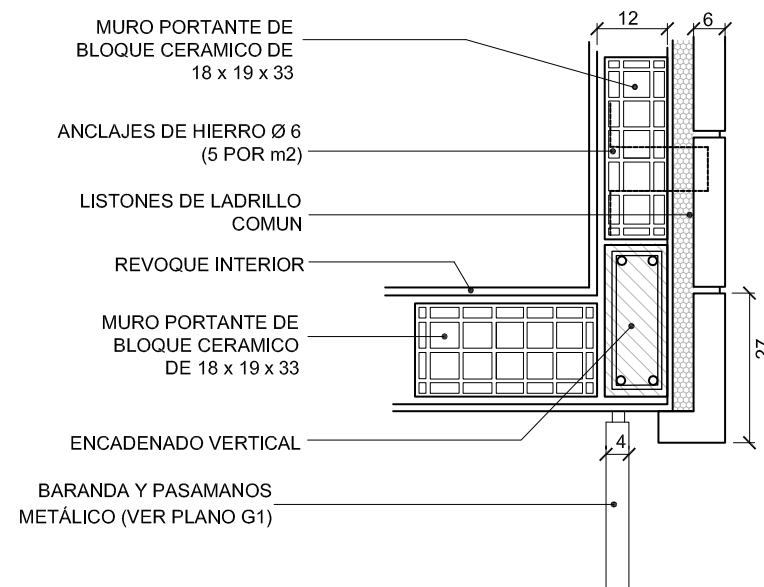


H DETALLE DE ANCLAJE
ENTRE LOS DOS MUROS

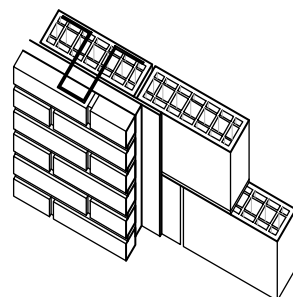

D DETALLE DE COLINDANCIA SUR

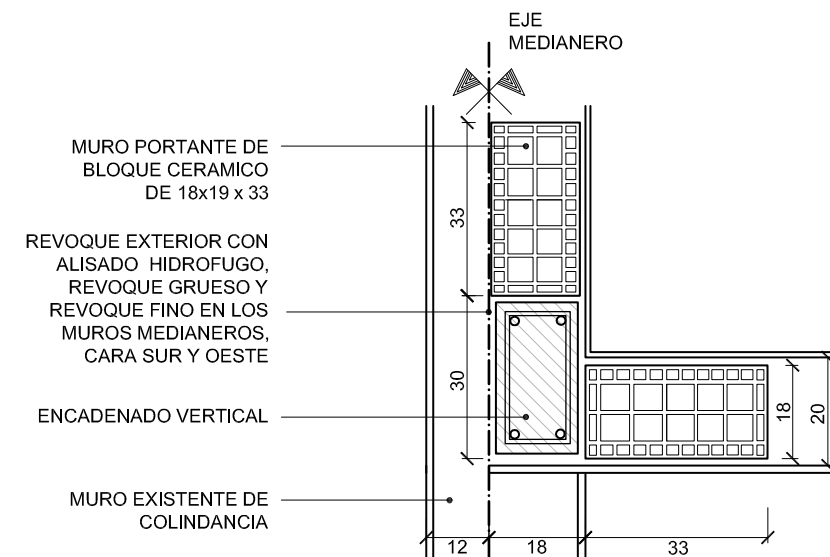


F DETALLE DE MURO, ABERTURA Y BARANDA

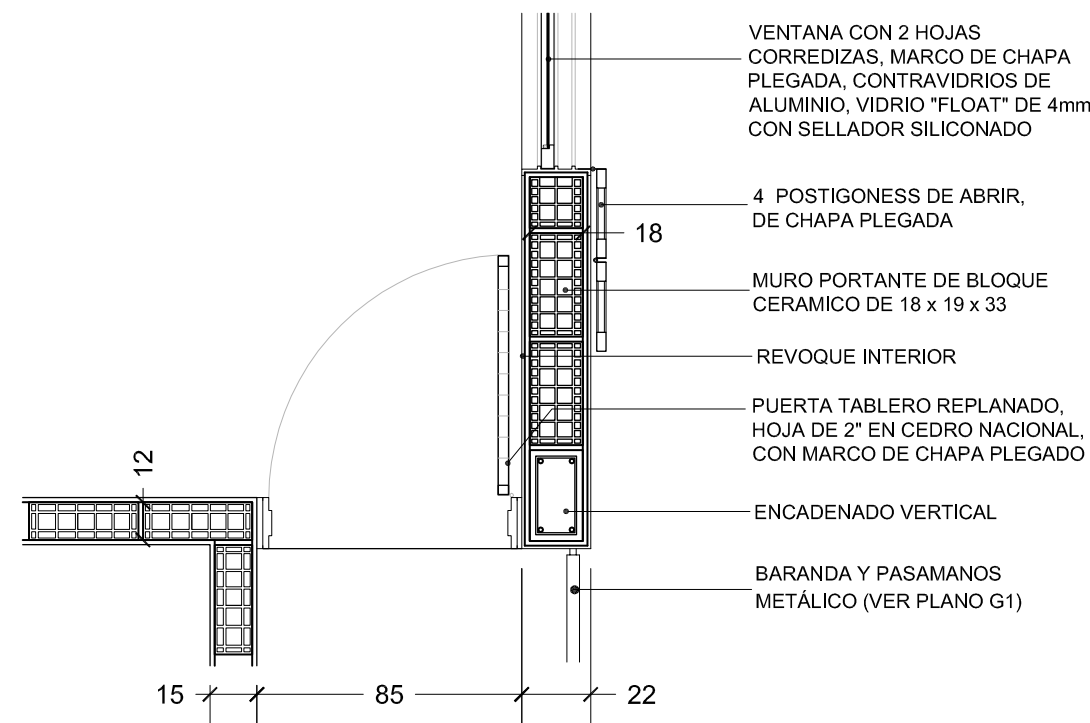


NOTA:
PLANTA DE TECHOS
Ver en Sección H-Plano 1


MODELO DE LEGAJO PARA PROYECTO DE ARQUITECTURA			
PLANOS GENERALES			PLANO Nº
VARIANTE DPTOS PLANTA 2do PISO - DETALLES			C
OBRA : EDIFICIO PUEBLO ALBERDI - P. LOZANO 110 - CBA.			4
Esc.: 1:75 - 1:20	FECHA: JUNIO 2006	DIBUJO:	CONTROL: G.R.B.
REEMPLAZA A:			

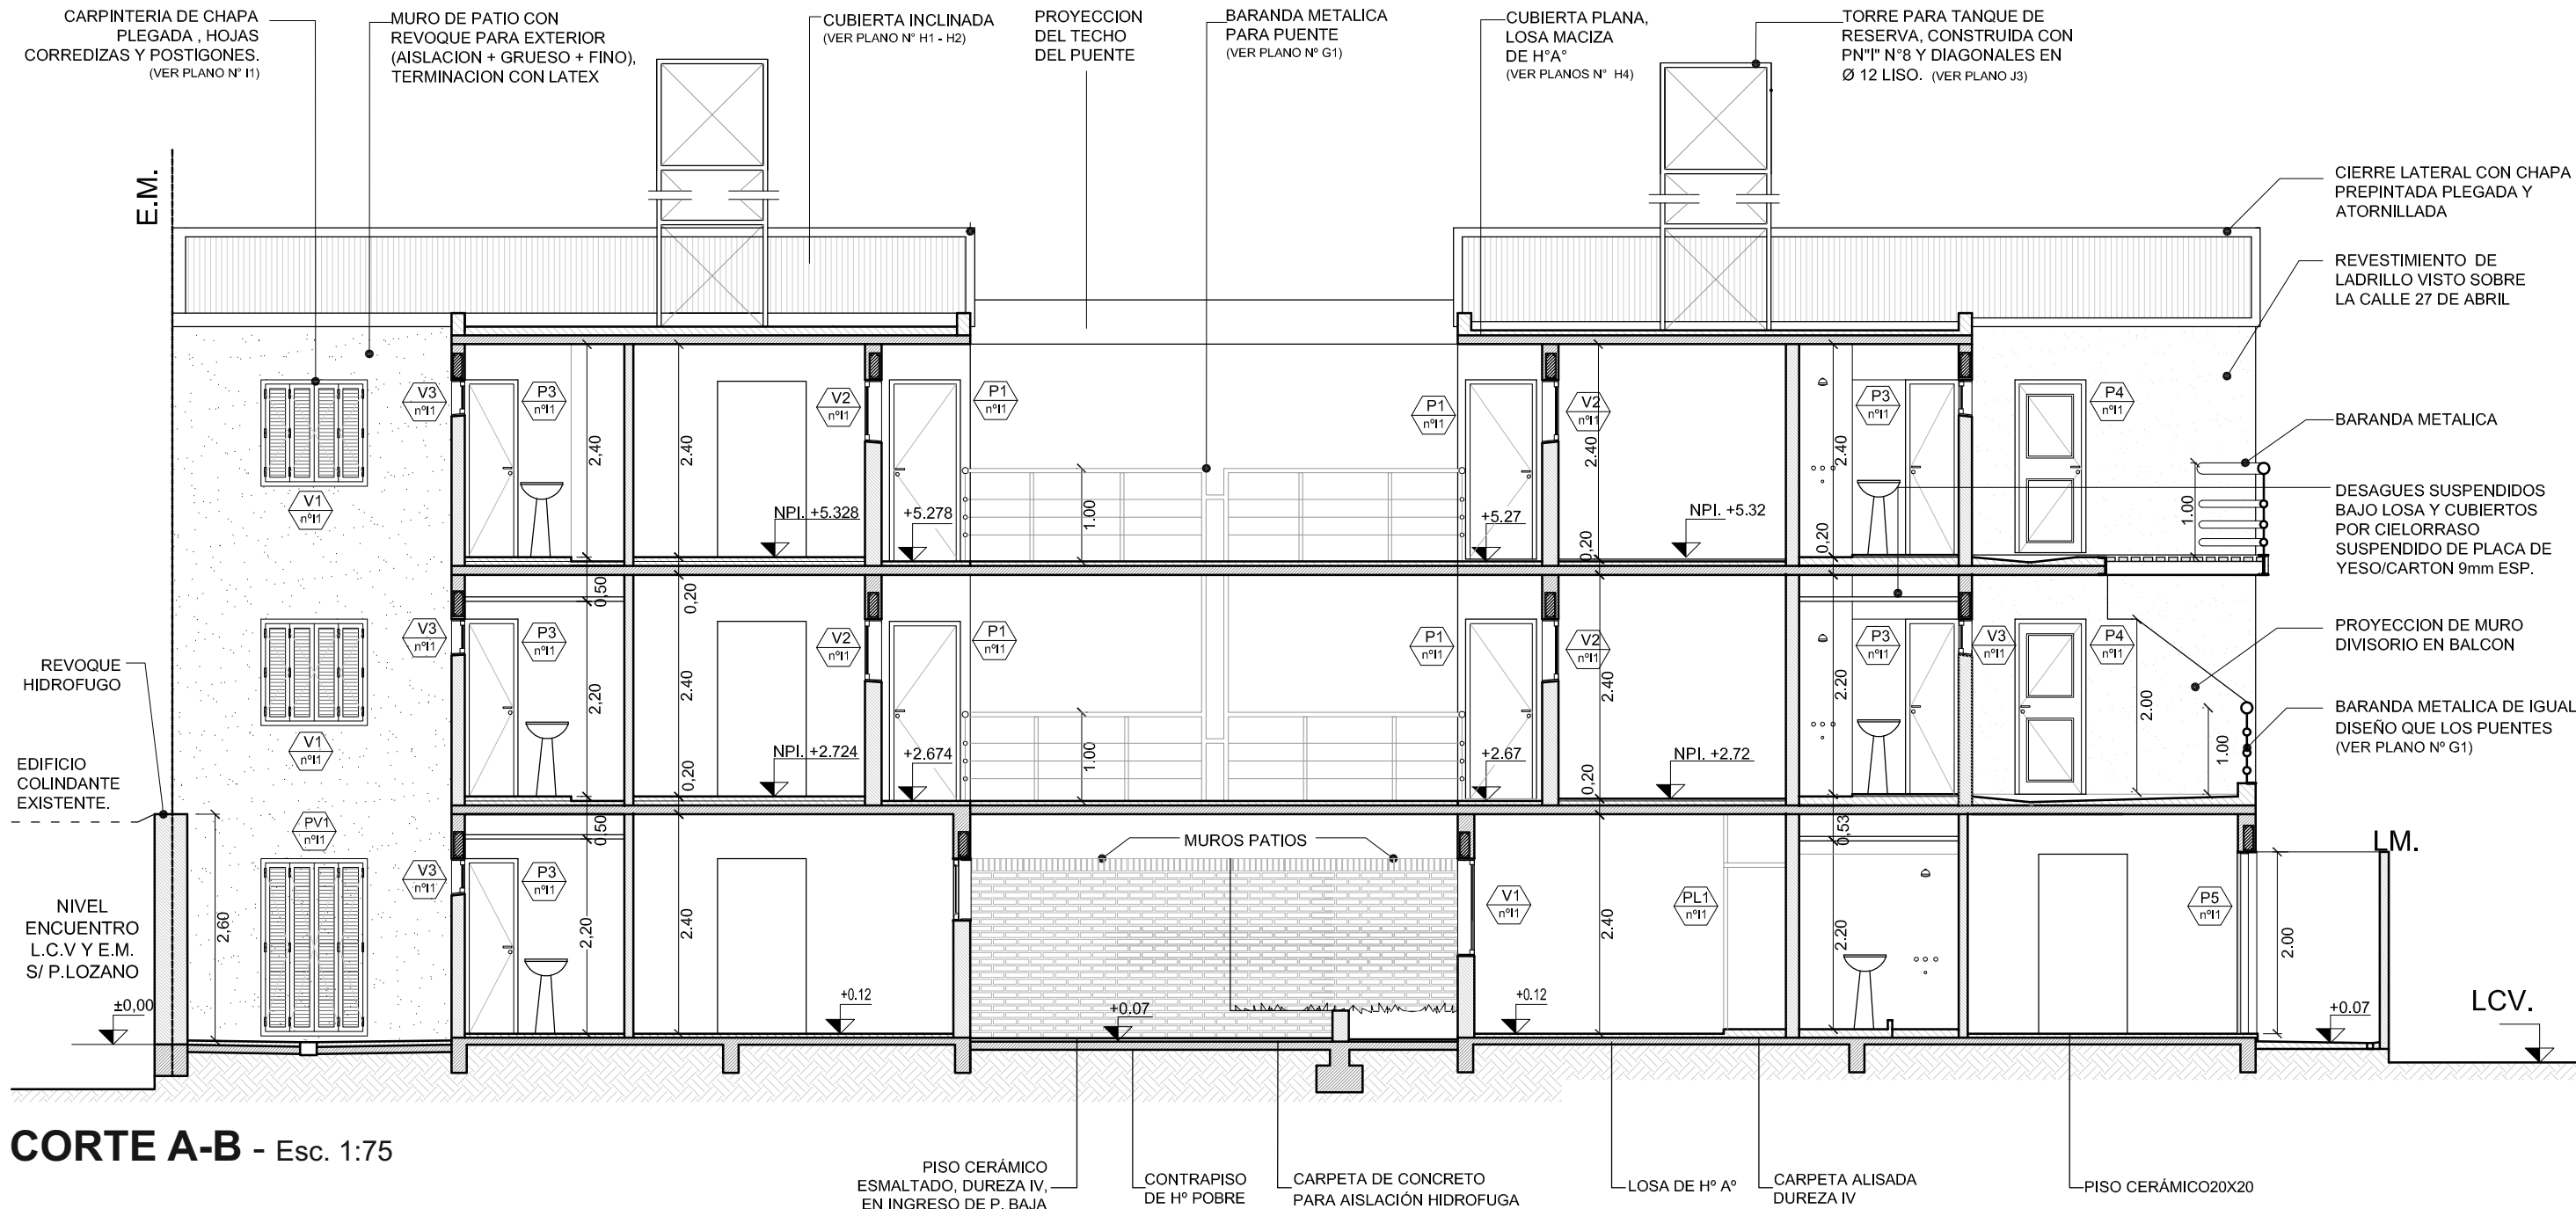


DETALLE G.a
ENCUENTRO ENTRE MURO
DE ENTREPISO Y MURO
DE FACHADA

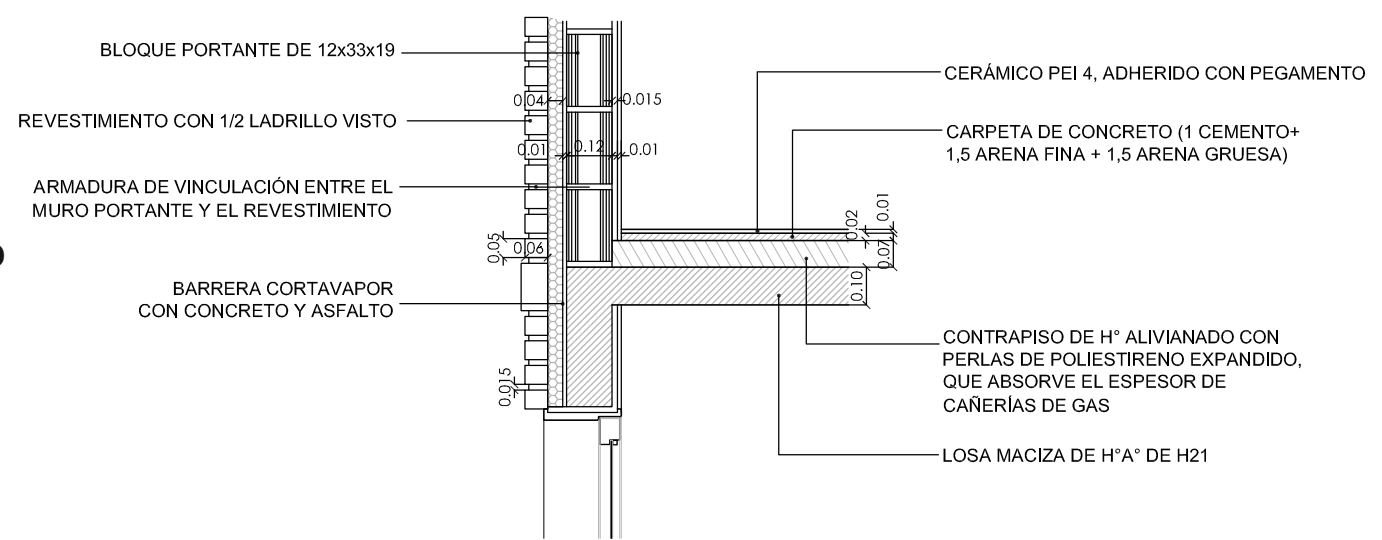


MODELO DE LEGAJO PARA PROYECTO DE ARQUITECTURA			
PLANOS GENERALES			PLANO N°
CORTE A-B, DETALLE G.a			C5
OBRA : EDIFICIO PUEBLO ALBERDI - P. LOZANO 110 - CBA.			
Esc.: 1:75	FECHA: JUNIO 2008	DIBUJO:	CONTRÓLO: G.R.B.
REEMPLAZA A:			

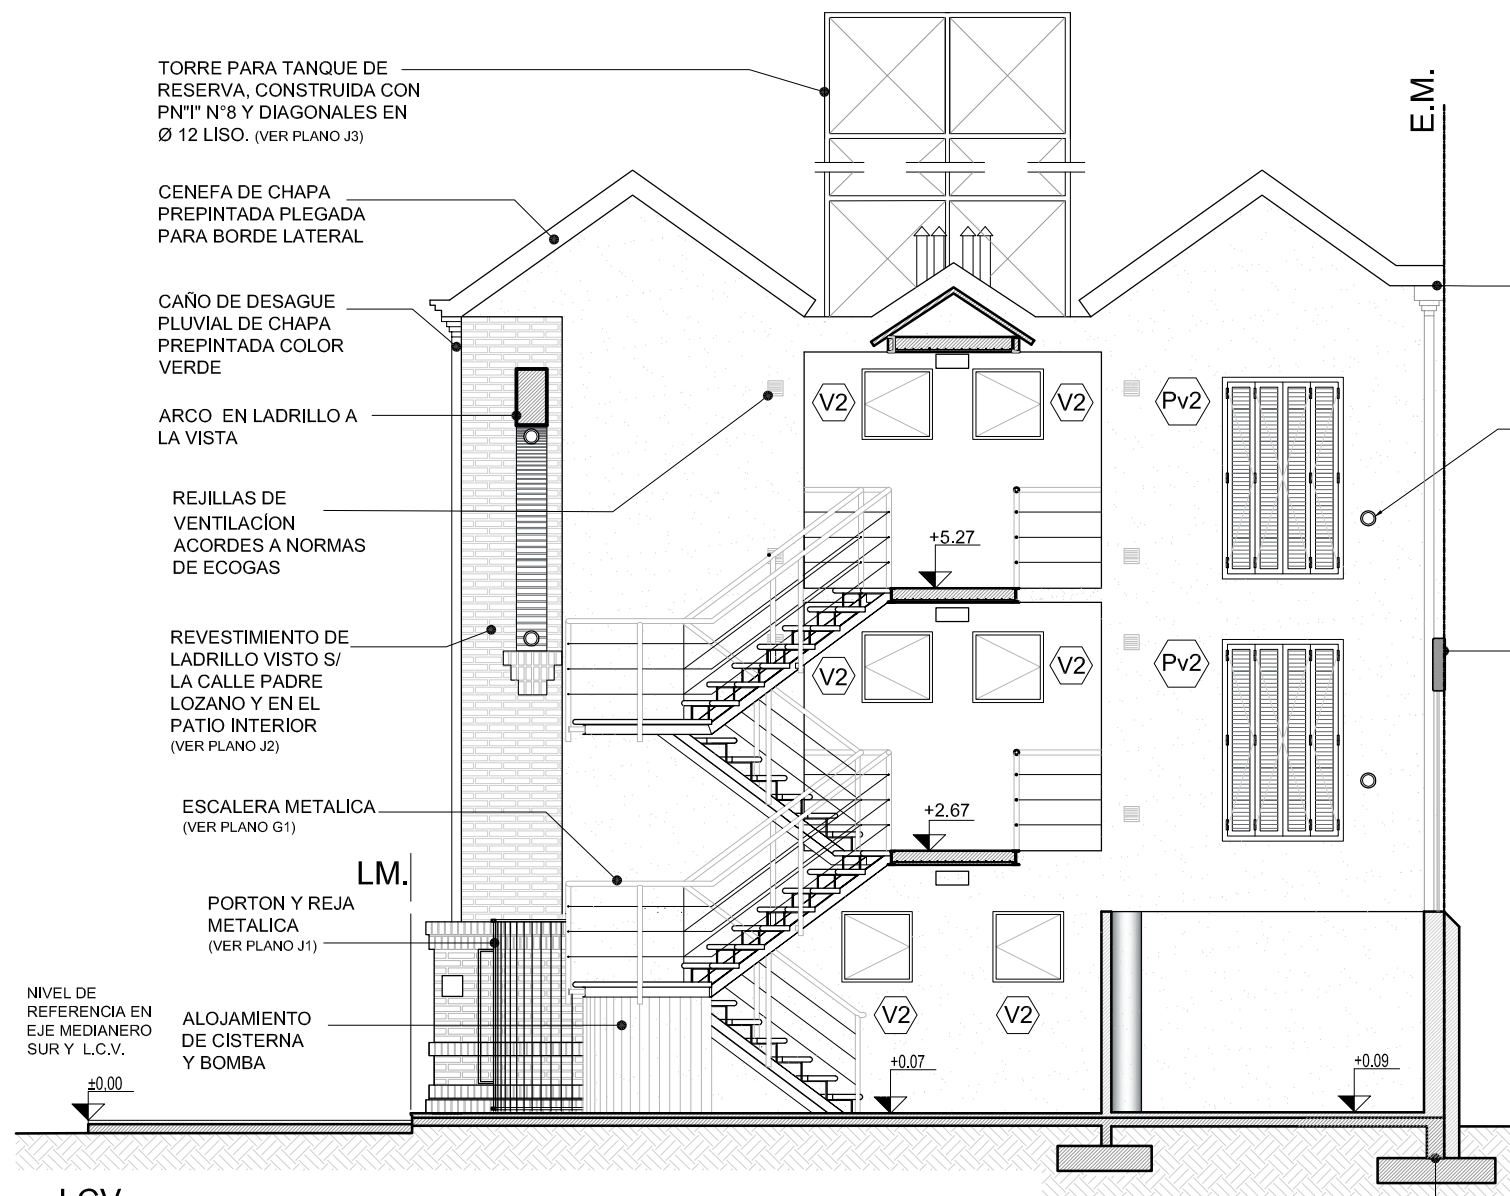

CORTE E-F - Esc. 1:75

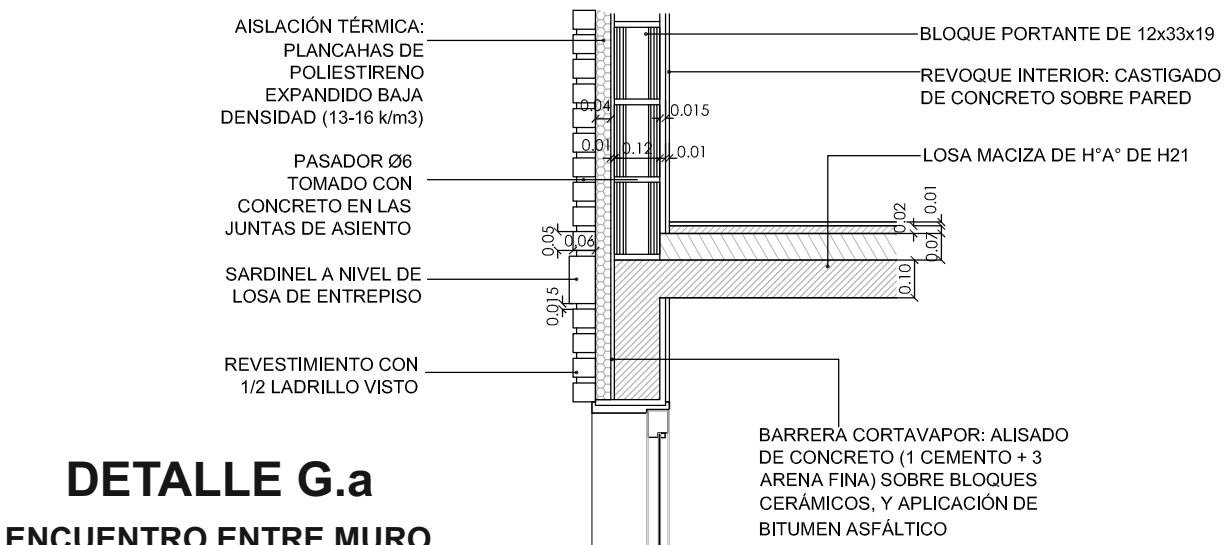


DETALLE G.a
ENCUENTRO ENTRE MURO
DE ENTREPISO Y MURO
DE FACHADA

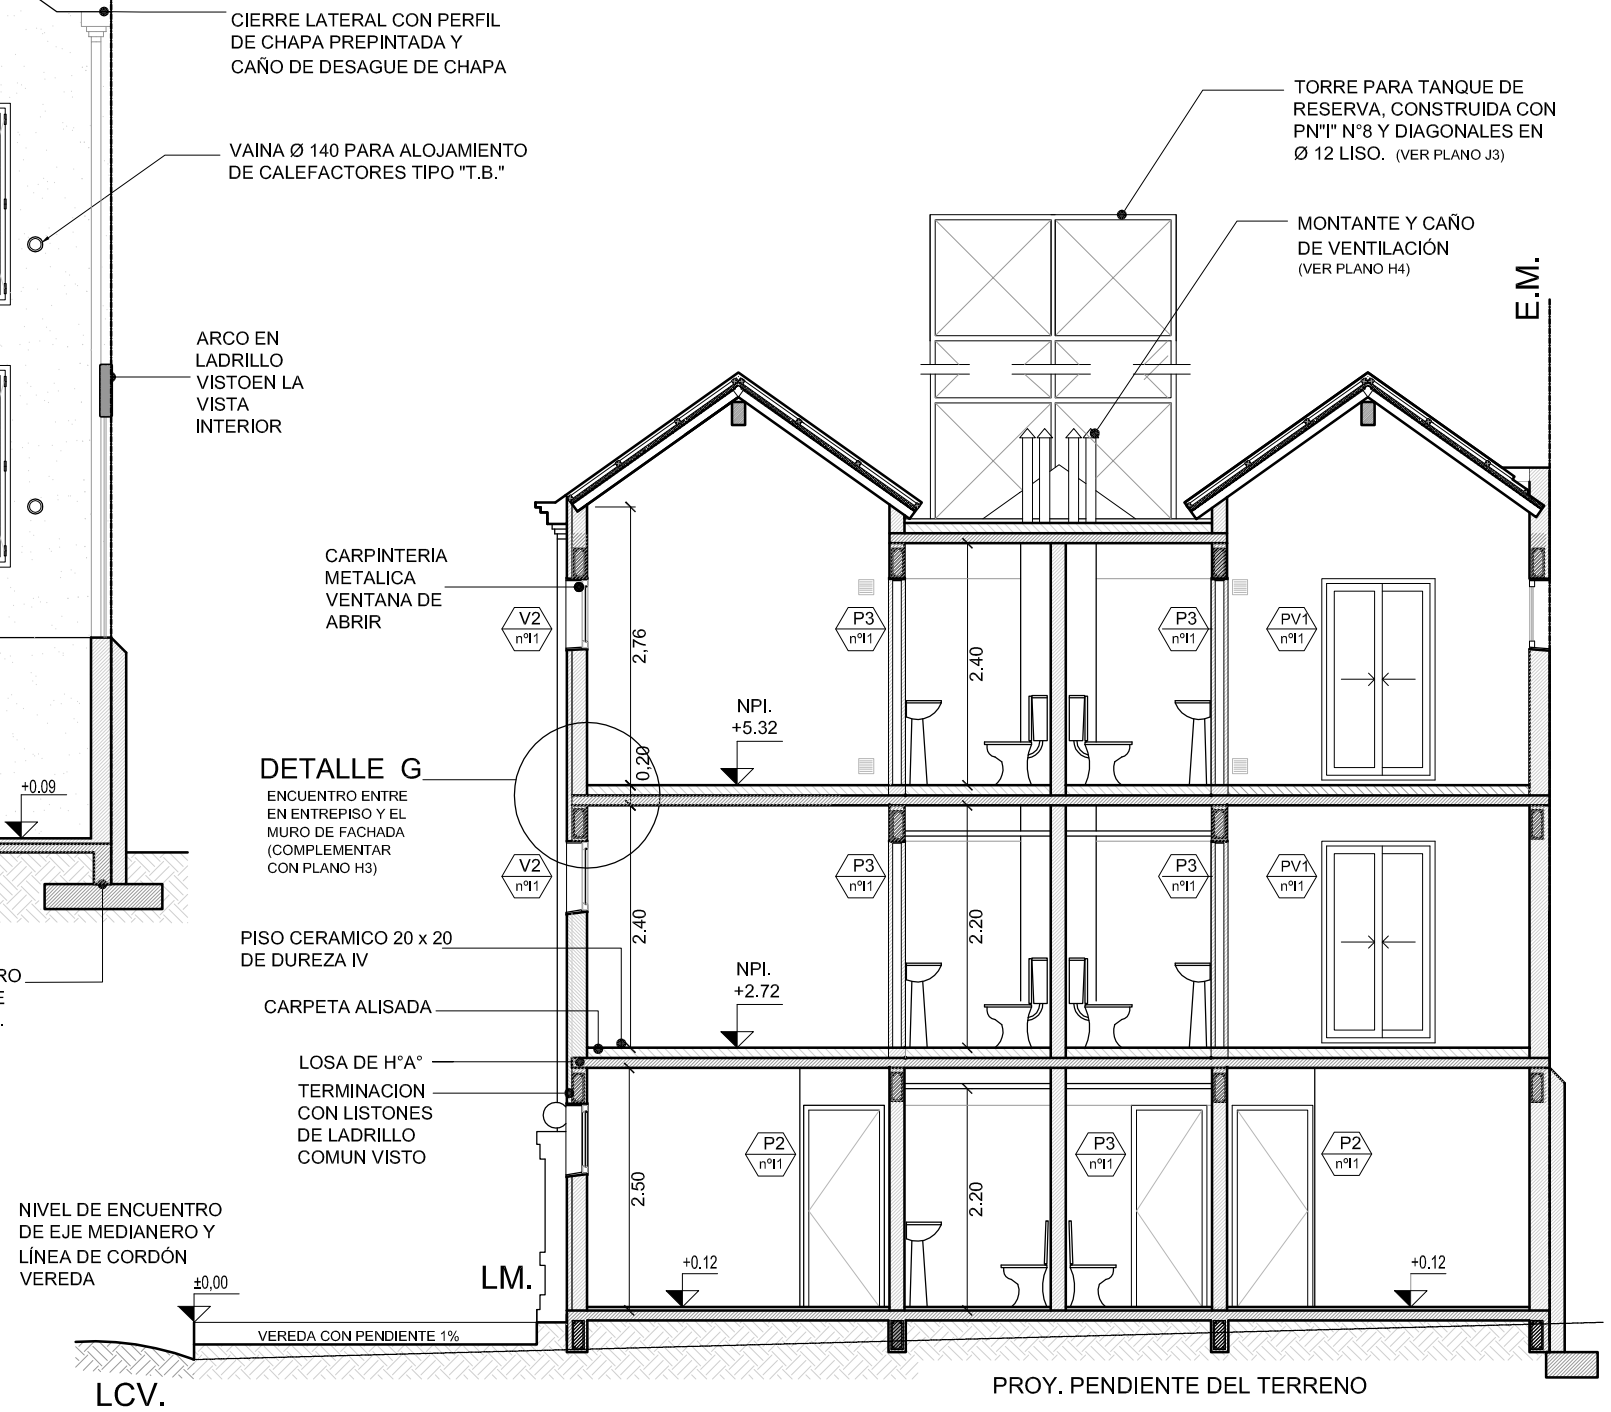


CORTE C-D - Esc. 1:75

MODELO DE LEGAJOS PARA PROYECTO DE ARQUITECTURA			
PLANOS GENERALES			PLANO N°
CORTES C-D, E-F, DETALLE			C
OBRA : EDIFICIO PUEBLO ALBERDI - P. LOZANO 110 - CBA.			6
Esc.: 1:75 - 1:20	FECHA: JUNIO 2006	DIBUJO:	CONTROL: G.R.B.
REEMPLAZA A:			

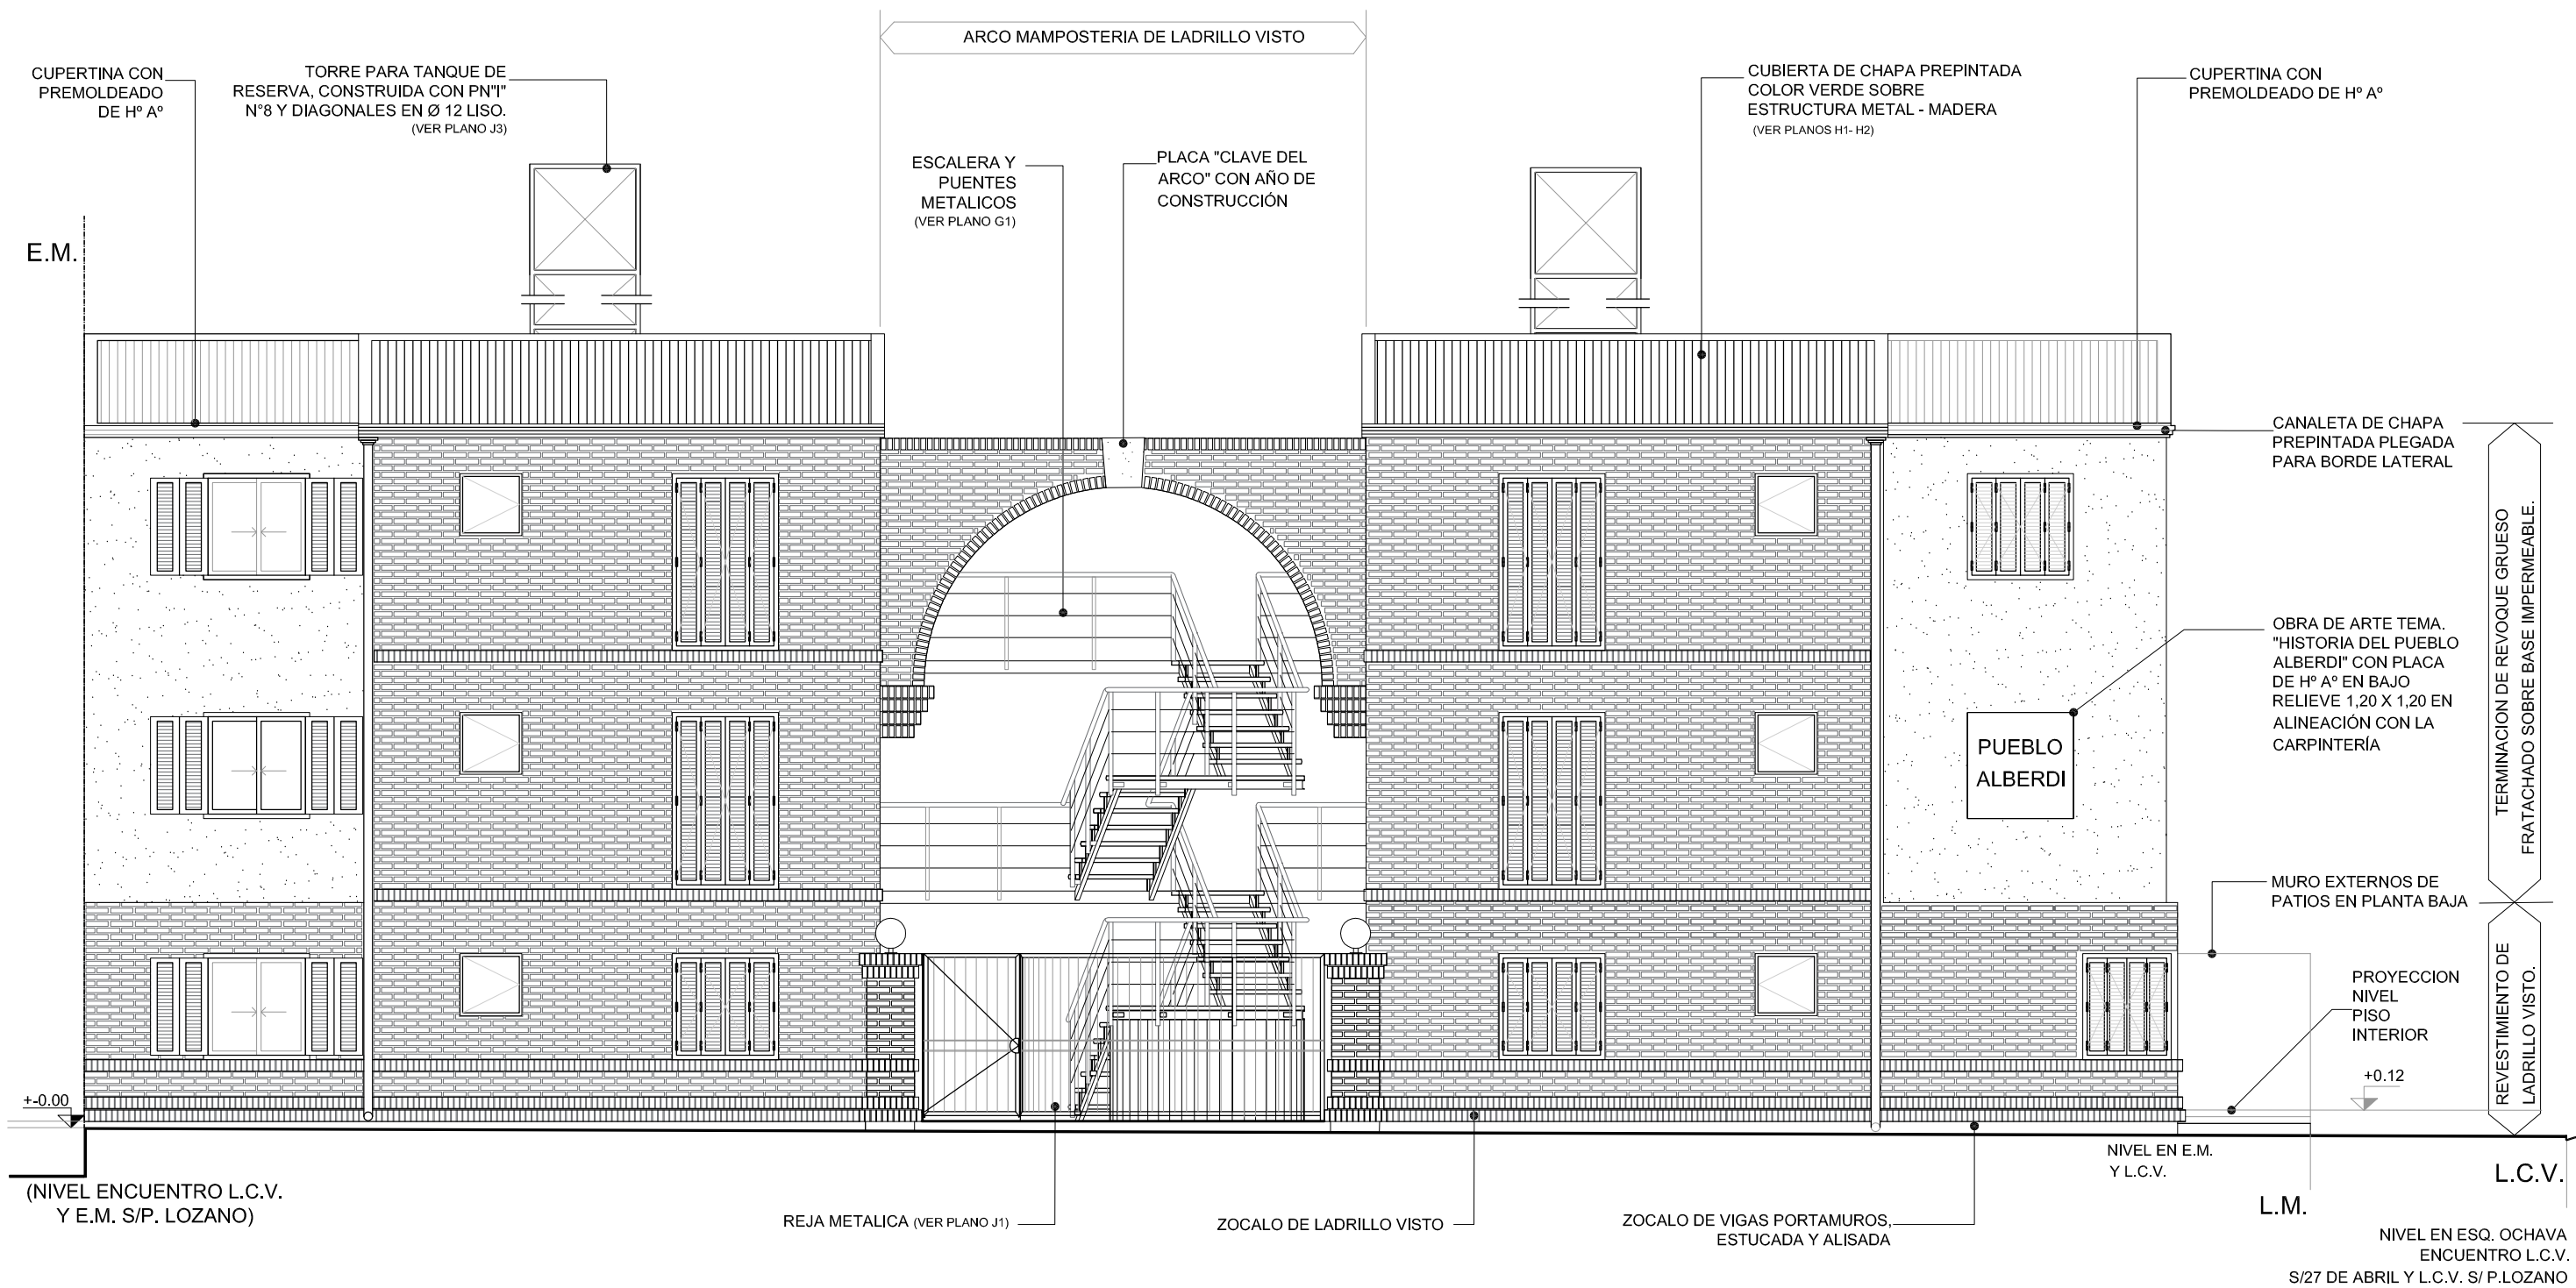


FACHADA SOBRE CALLE PADRE LOZANO - Esc. 1:75

MODELO DE LEGAJO PARA PROYECTO DE ARQUITECTURA				
PLANOS GENERALES				PLANO N° C 7
FACHADA SOBRE CALLE PADRE LOZANO				
OBRA : EDIFICIO PUEBLO ALBERDI - P. LOZANO 110 - CBA.				
Esc.: 1:75				
FECHA: JUNIO 2006		DIBUJO:		CONTROL: G.R.B.
REEMPLAZA A:				


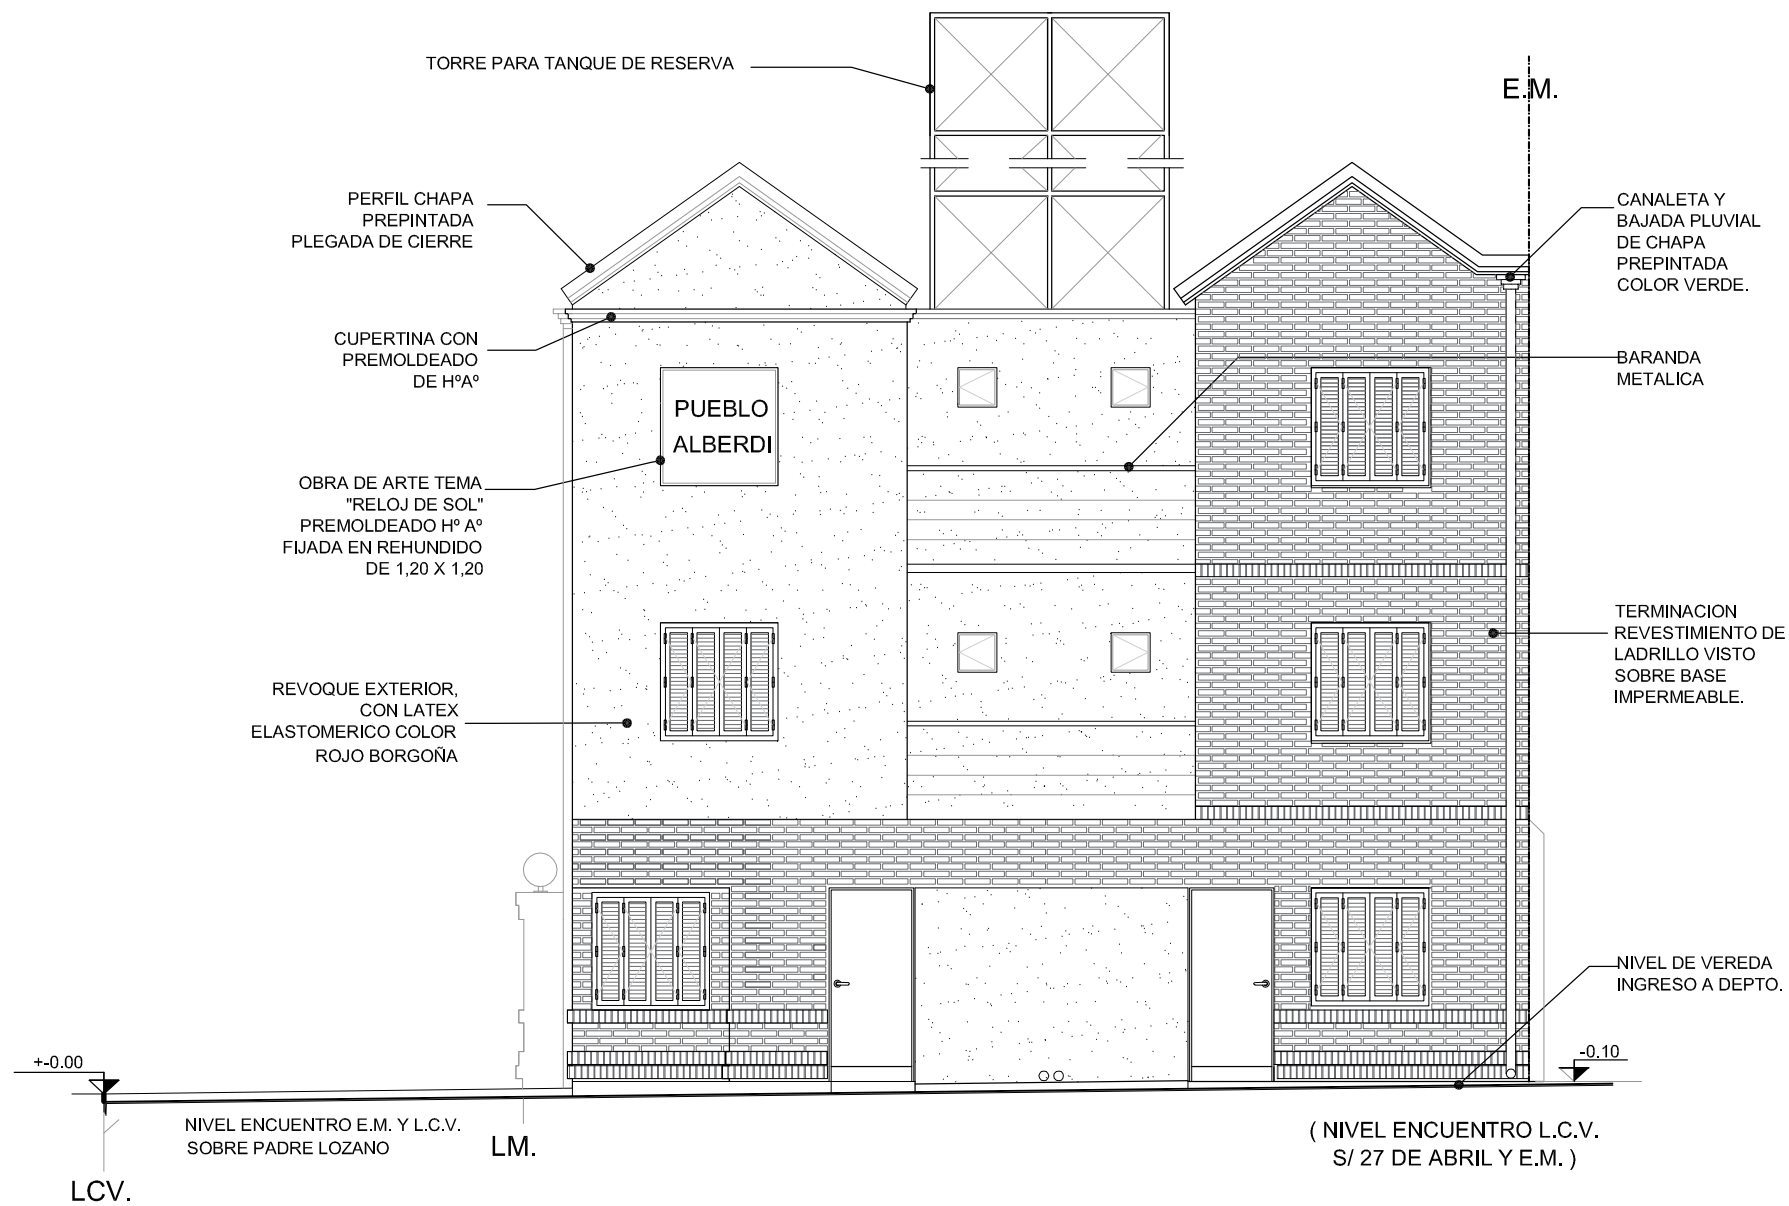


FACHADA SOBRE CALLE 27 DE ABRIL - Esc. 1:75


MODELO DE LEGAJO PARA PROYECTO DE ARQUITECTURA					
PLANOS GENERALES				PLANO N° C 8	
FACHADA SOBRE CALLE 27 DE ABRIL					
OBRA : EDIFICIO PUEBLO ALBERDI - P. LOZANO 110 - CBA.					
Esc.: 1:75					
FECHA: JUNIO 2006		DIBUJO:		CONTROLLO: G.R.B.	REEMPLAZA A:

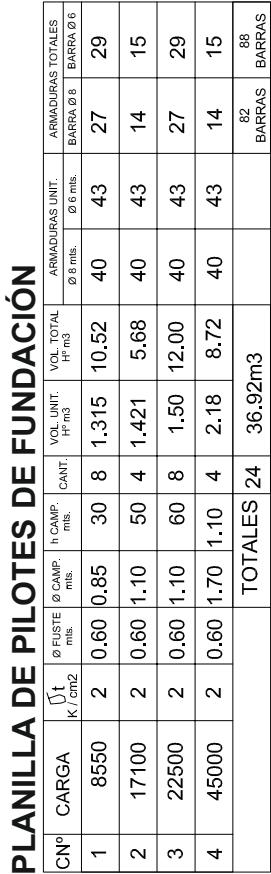

NOTA : LOS PILOTES ESTAN ACOTADOS AL EJE.

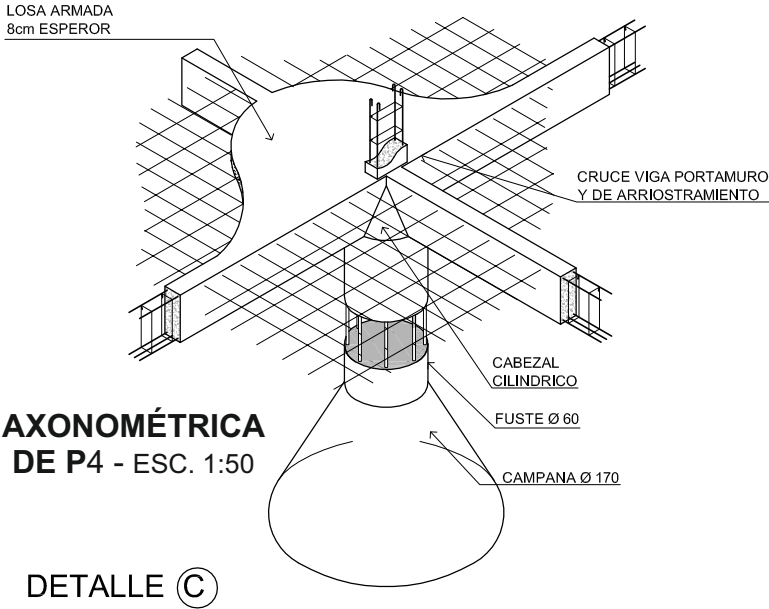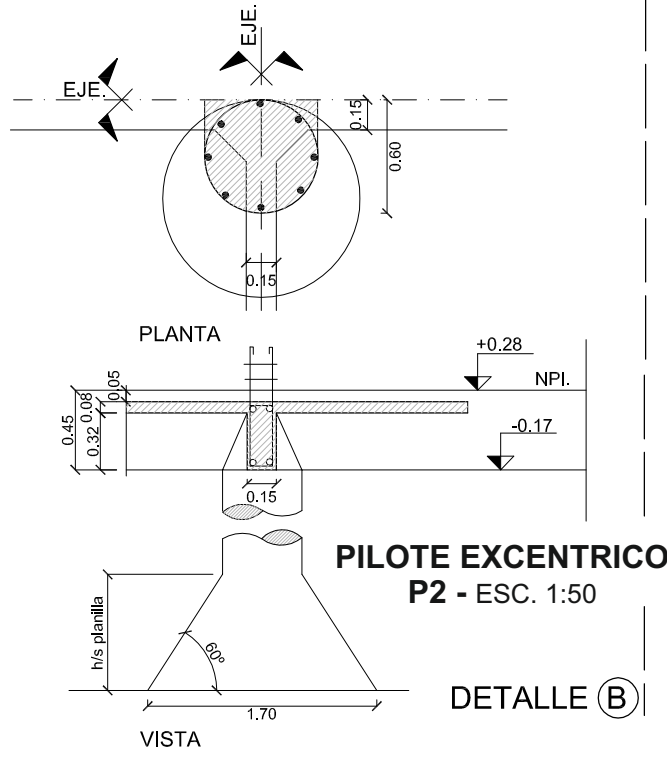


MODELO DE LEGAJO PARA PROYECTO DE ARQUITECTURA				PLANO N° D 1
PLANO DE REPLANTEO Y FUNDACIONES				
PLANO FUNDACIONES POR CILINDROS, DETALLES, PLANILLA DE FUNDACION				
OBRA : EDIFICIO PUEBLO ALBERDI - P. LOZANO 110 - CBA.				
Escal: 1:75	FECHA: JUNIO 2006	DIBUJO:	CONTROLO: G.R.B.	REEMPLAZA A:

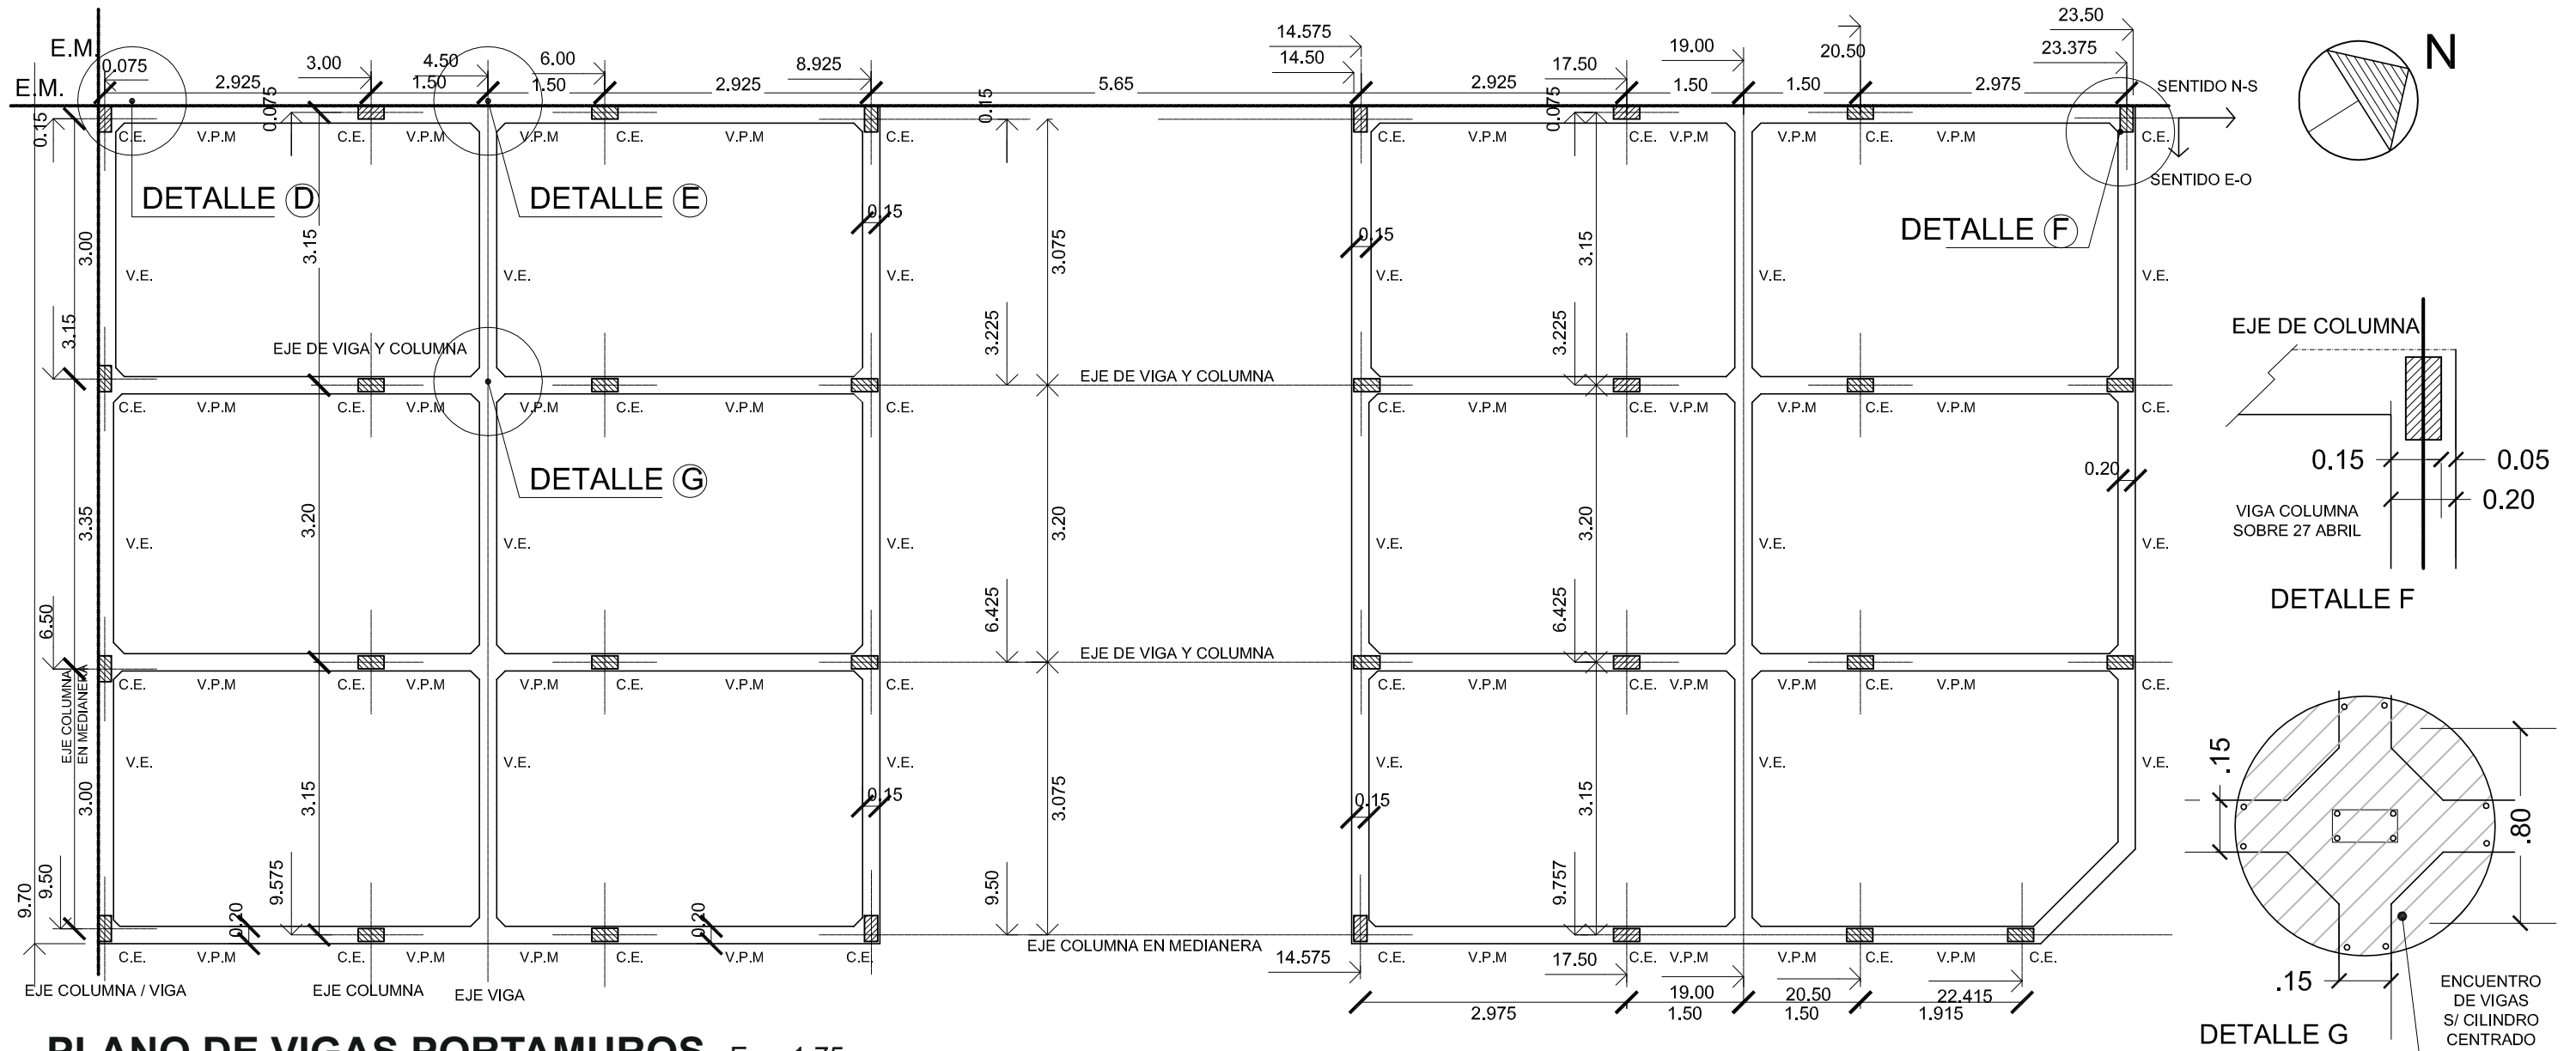


PLANO DE VIGAS PORTAMUROS - Esc. 1:75


NOTA: LOS FRENTES DE LAS VIGAS HACIA CALLE P. LOZANO Y 27 DE ABRIL DEBERAN TENER UNA TERMINACION PERFECTA EN SU CARA EXTERNA Y TENDRAN UN ANCHO DE 20 cm.

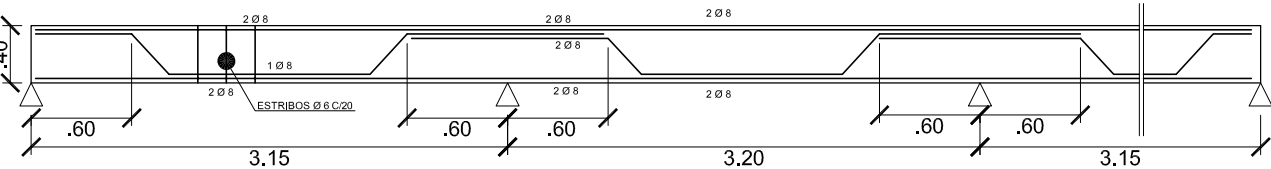


VIGAS DE ARRIOSTRAMIENTO SENTIDO E-O

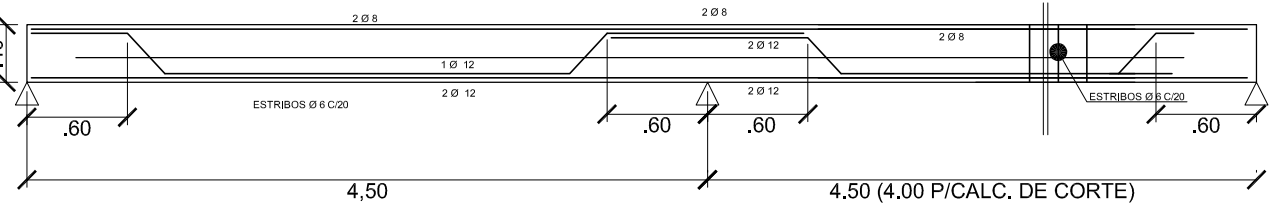


VIGAS DE ARRIOSTRAMIENTO SENTIDO N-S

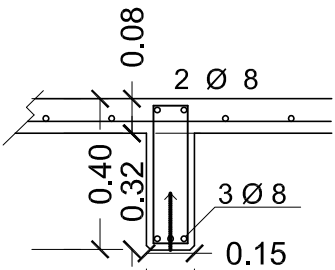


DETALLE VIGA ARRIOSTRAMIENTO

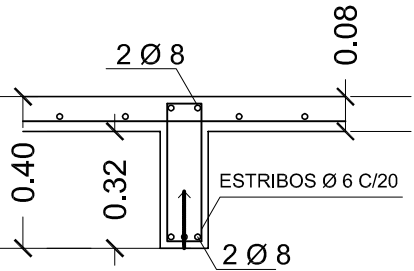

DETALLE VIGA PORTAMUROS

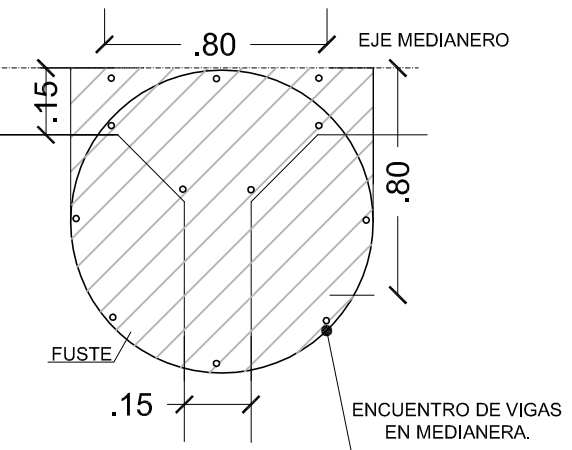


DETALLE E

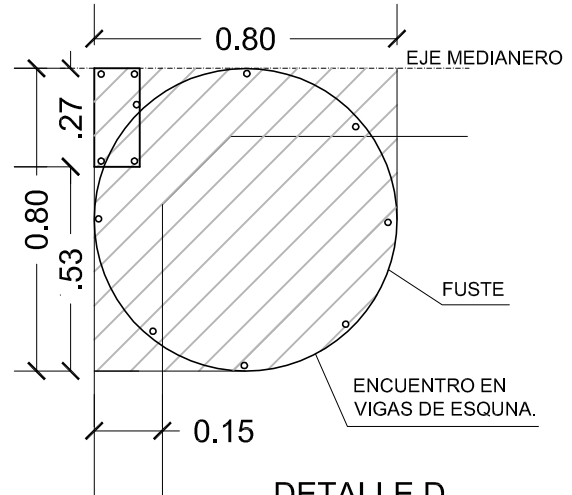


DETALLE D

MODELO DE LEGAJO PARA PROYECTO DE ARQUITECTURA				
PLANO DE REPLANTEO DE COLUMNAS				PLANO N° D 2
PLANTA Y DETALLE DE VIGA PORTAMURO				
OBRA : EDIFICIO PUEBLO ALBERDI - P. LOZANO 110 - CBA.				
Esc.: 1/75/1/20	FECHA: JUNIO 2006	DIBUJO:	CONTROLLO: G.R.B.	REEMPLAZA A:

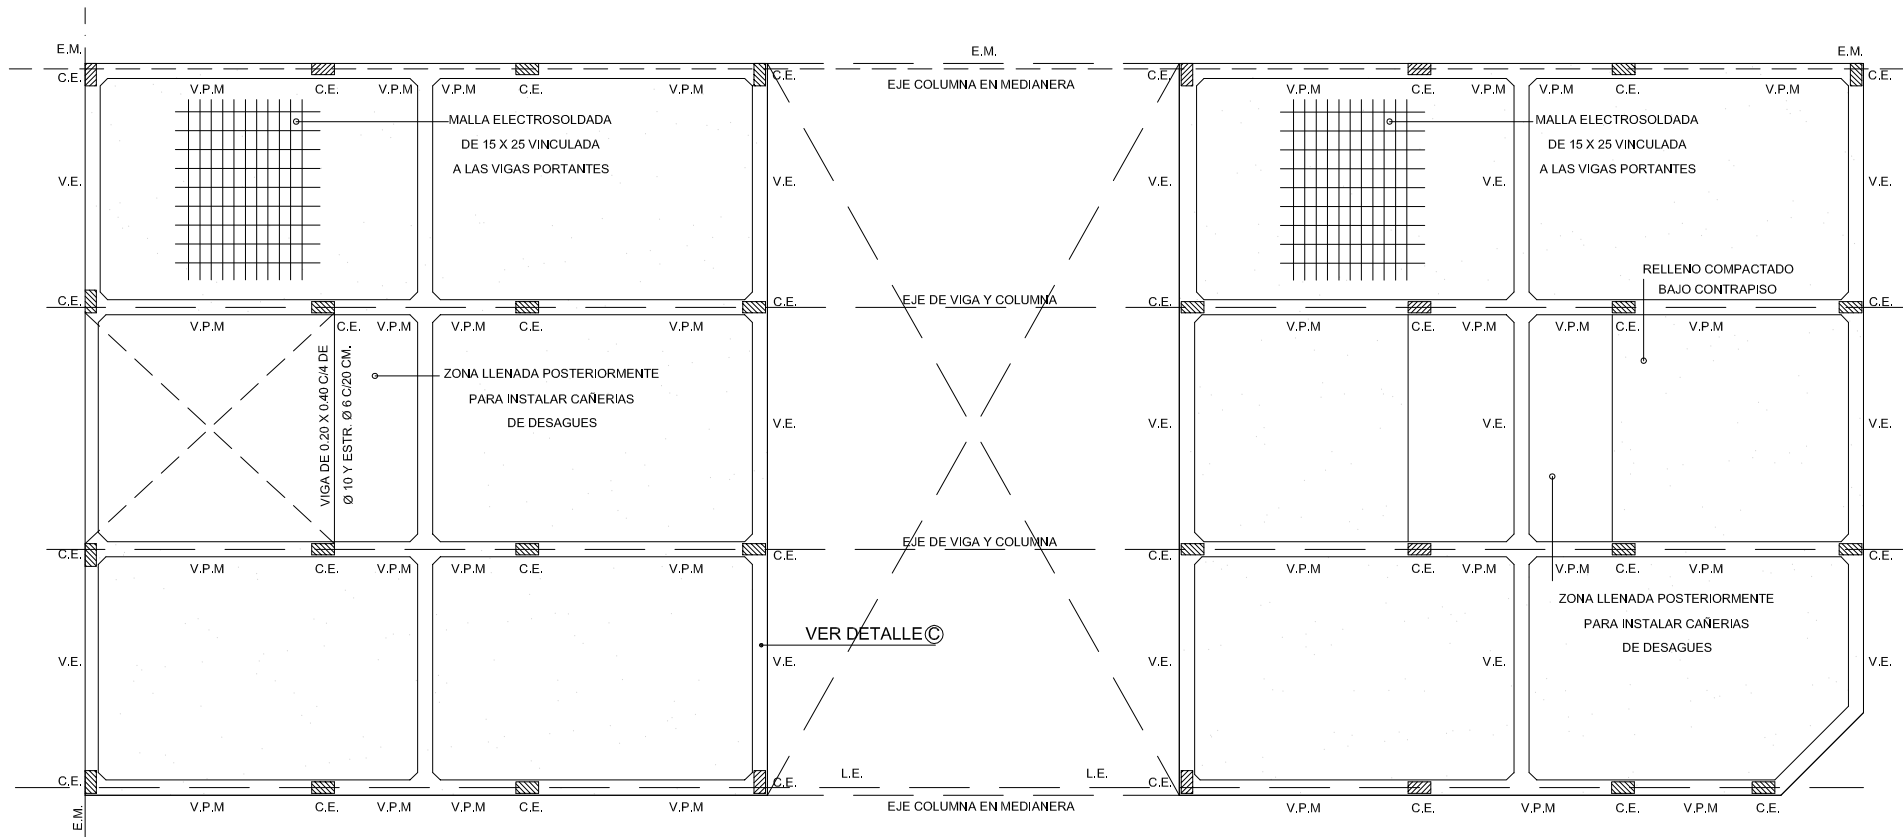


PLANO DE PLACA DE HºAº DE ARRIOSTRAMIENTO Y VINCULACIÓN DE VIGA PORTAMUROS - Esc. 1:100

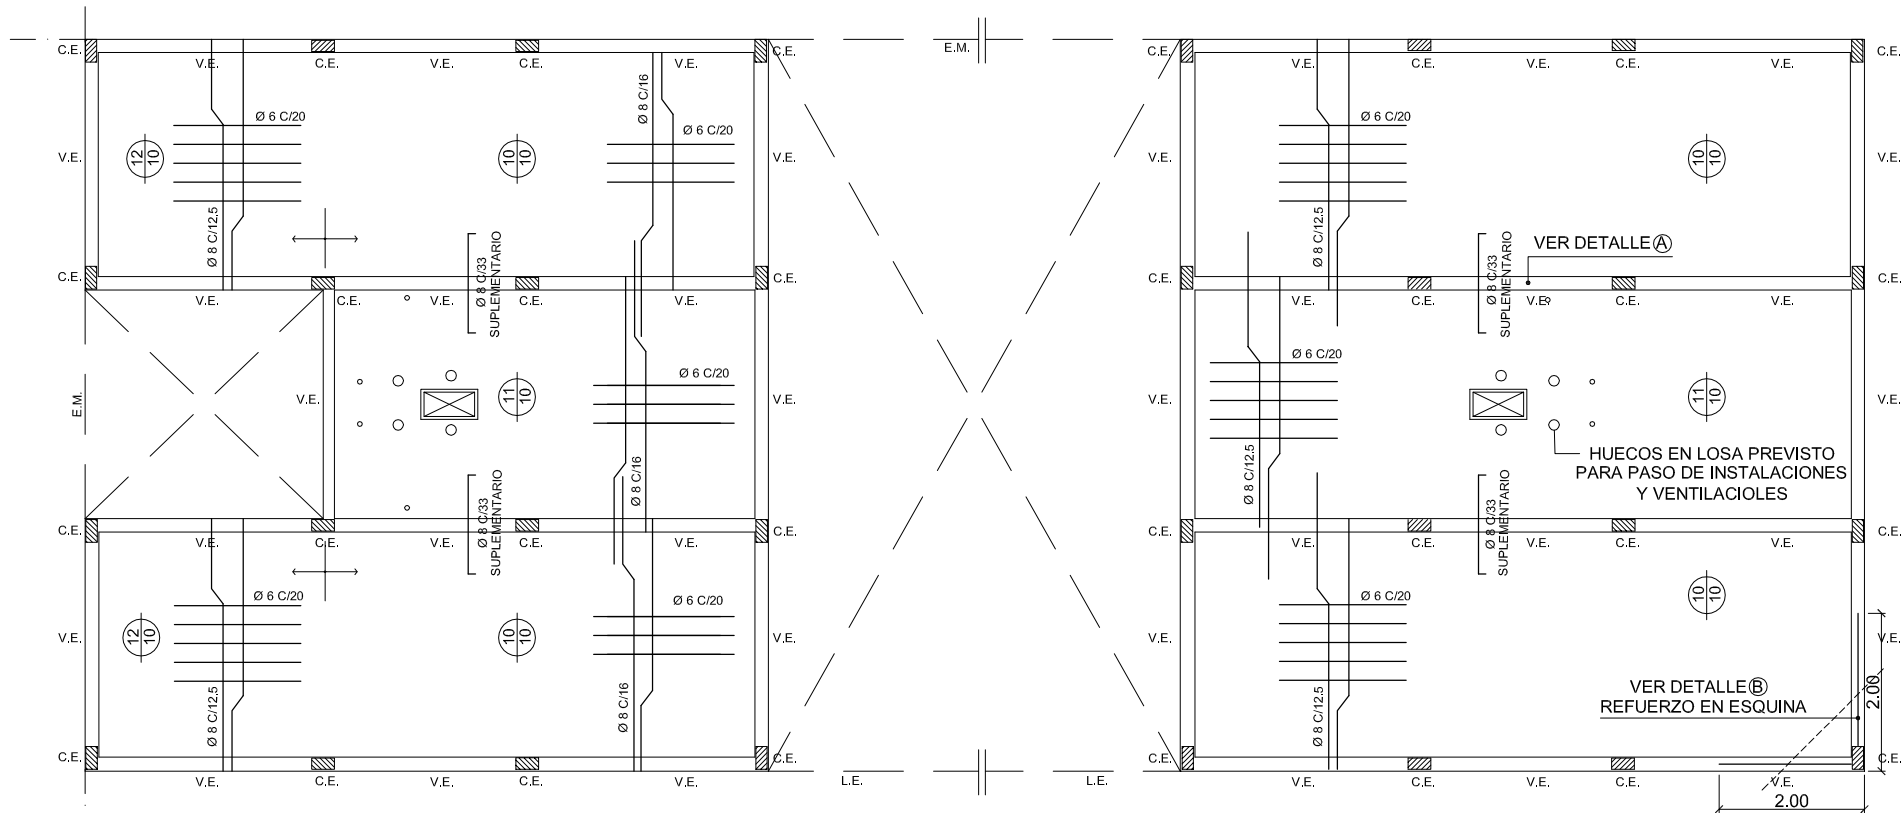


LOSA SOBRE PLANTA BAJA - Esc. 1:100

DETALLE A

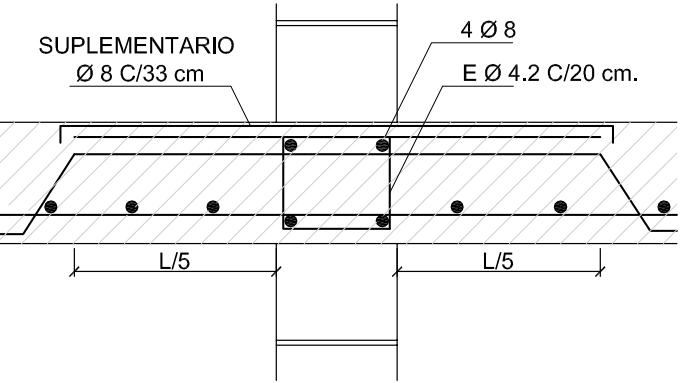


DETALLE DE REFUERZOS EN APOYOS DE LOSAS POR MOMENTOS NEGATIVOS

DETALLE B

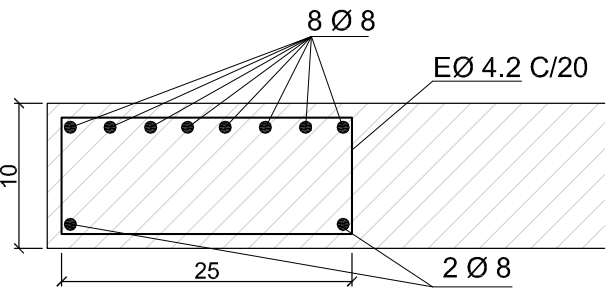


DETALLE DE REFUERZOS EN ESQUINA DE LOSA SOBRE PLANTA BAJA

DETALLE C

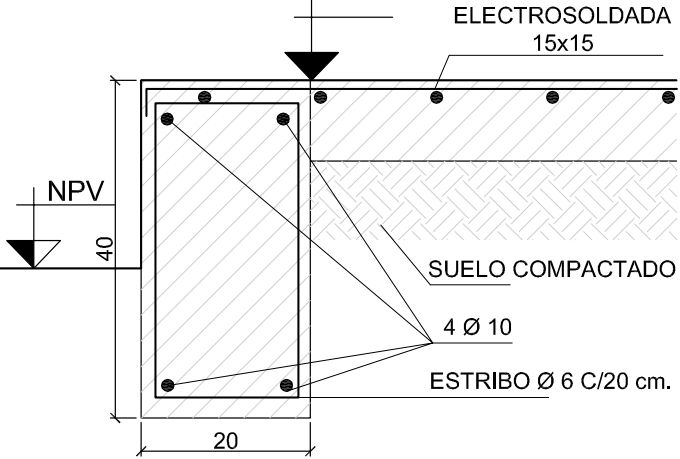


DETALLE DE CONTRAPISO CON MALLA ELECTROSOLDADA Y VIGA DE ENCADENAMIENTO INFERIOR

MODELO DE LEGAJO PARA PROYECTO DE ARQUITECTURA			
PLANOS DE ESTRUCTURAS			PLANO N°
CONTRAPISO, LOSA S/PLANTA BAJA, DETALLES DE REFUERZOS			D
OBRA : EDIFICIO PUEBLO ALBERDI - P. LOZANO 110 - CBA.			3
Esc.: 1:100	FECHA: JUNIO 2006	DIBUJO:	CONTROL: G.R.B.
REEMPLAZA A:			

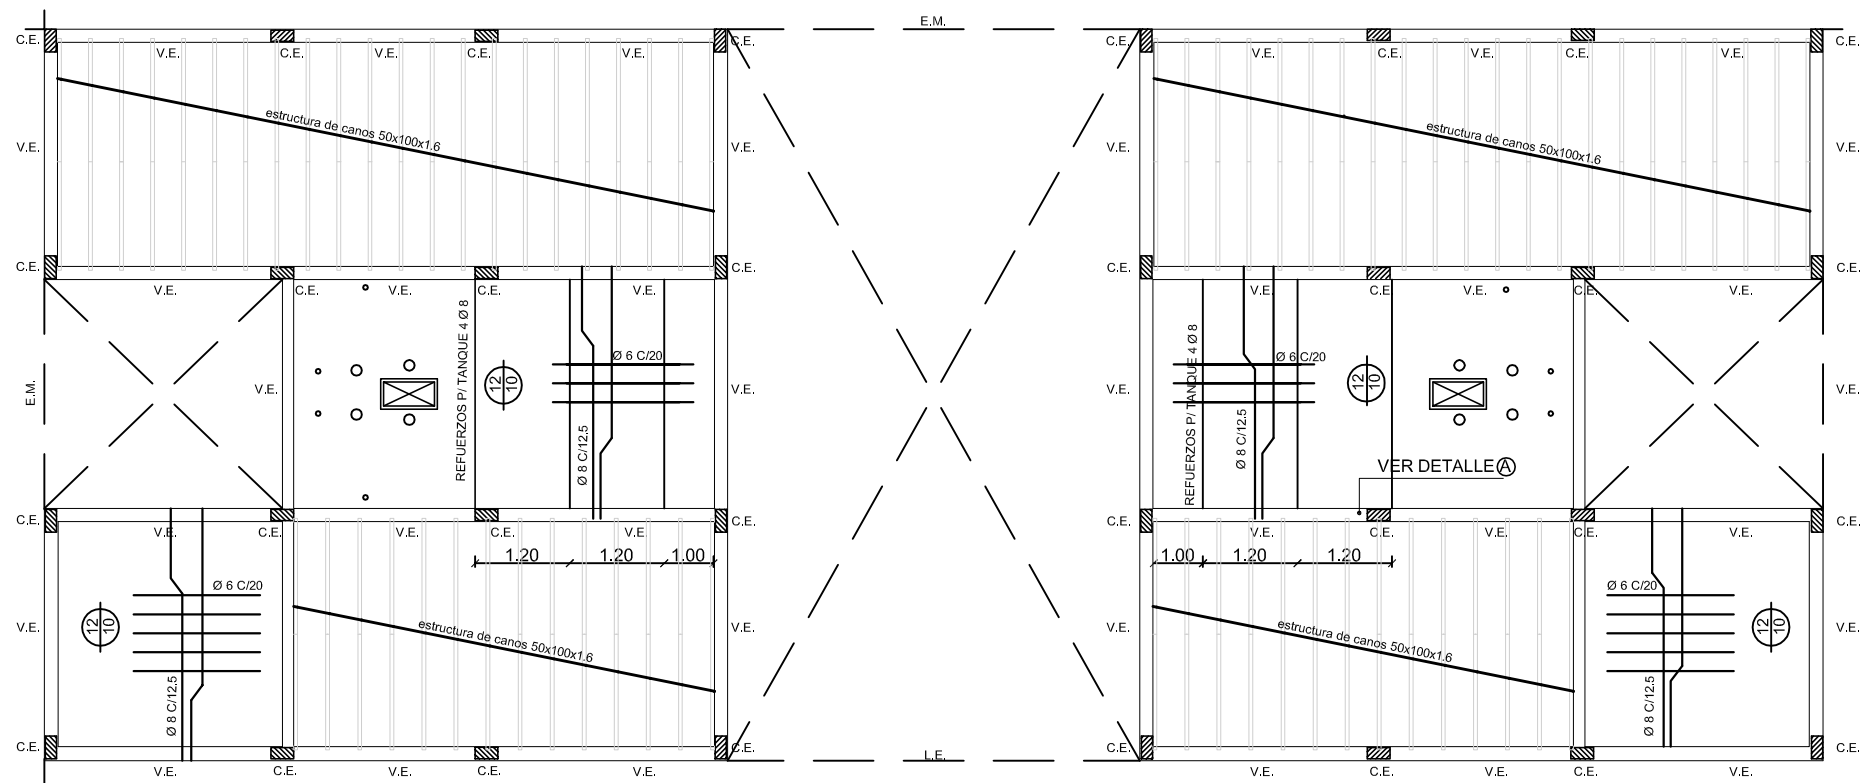



LOSA SOBRE 2º PISO Y ESTRUCTURA DE TECHOS INCLINADOS - Esc. 1:100

LOSAS		$f_b = 170 \text{ Kg/cm}^2$					$f_a = 2400 \text{ Kg/cm}^2$							
UBICACION.	POS.	LUZ mts.	q kg./m	max. Kg/m	h cm	ARMADURA POR METRO			APOYOS ARMADURA SUPLEMENTARIA					
						cm2	$\varnothing$	can.	POS.	MOM	cm2	CANT.	$\varnothing$	
PB, 1°, 2°	10	3,00 .	650	530 .	8.5	3,06 .	6 5	8 6	10 11	740	4.27	3	8	
	11	3,05 .	650	400 .	8.5	2,31 .	6 5	8 6	10 11	740	4.27	3	8	
PB, 1°, 2°	12	3,00 .	650	731 .	8.5	3,90 .	6 5	8 6						

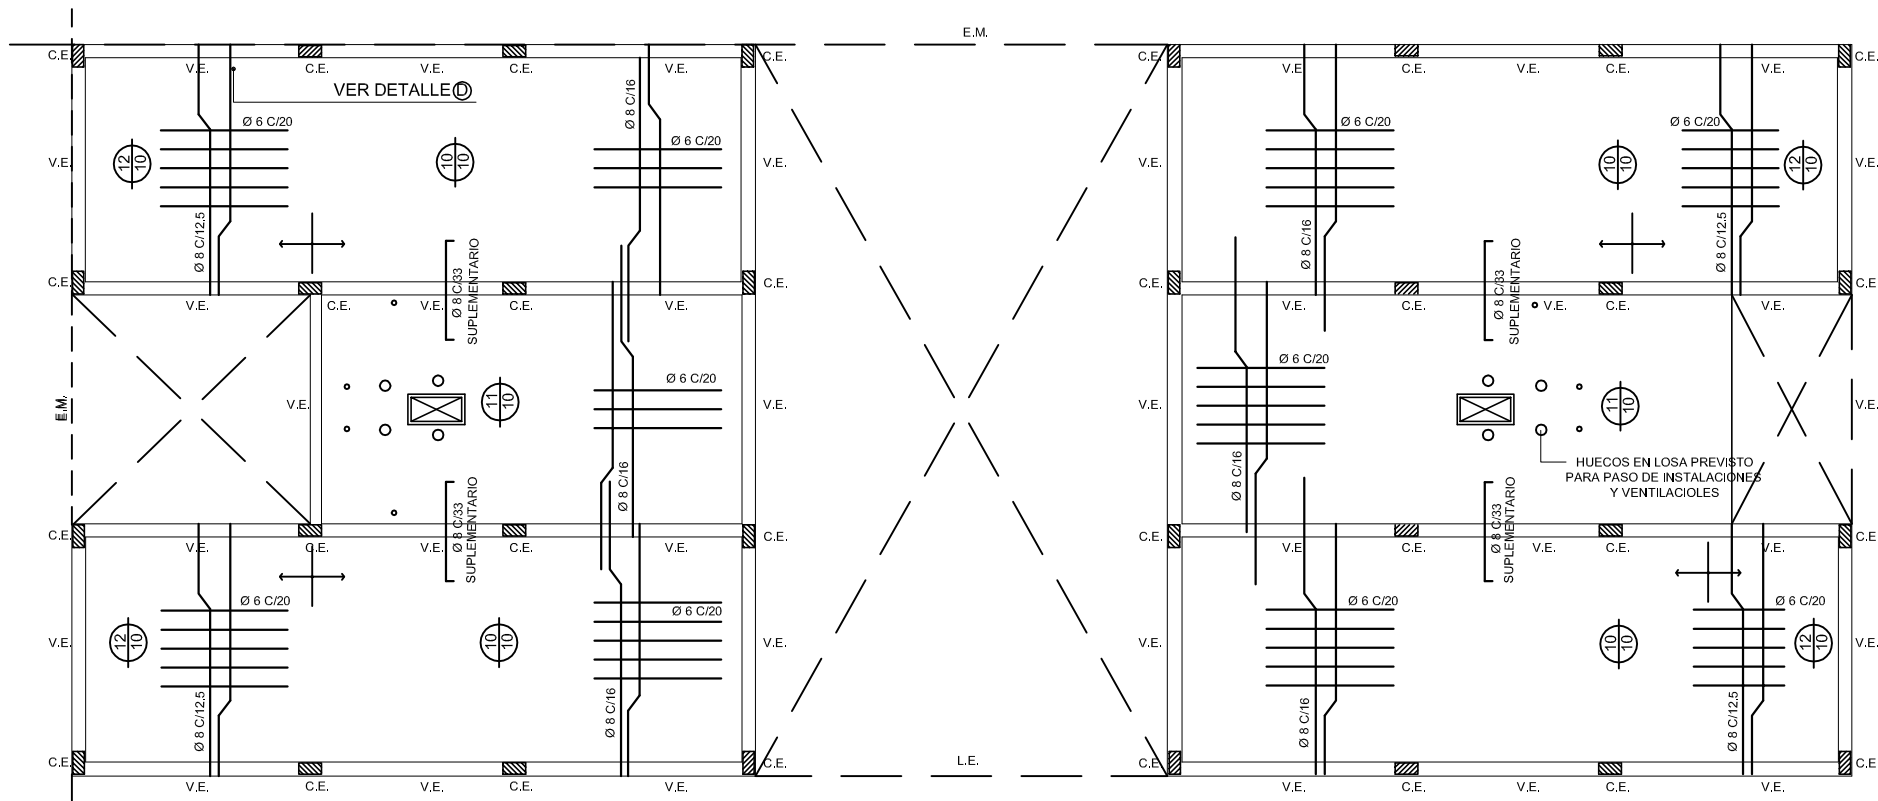


LOSA SOBRE 1º PISO - Esc. 1:100

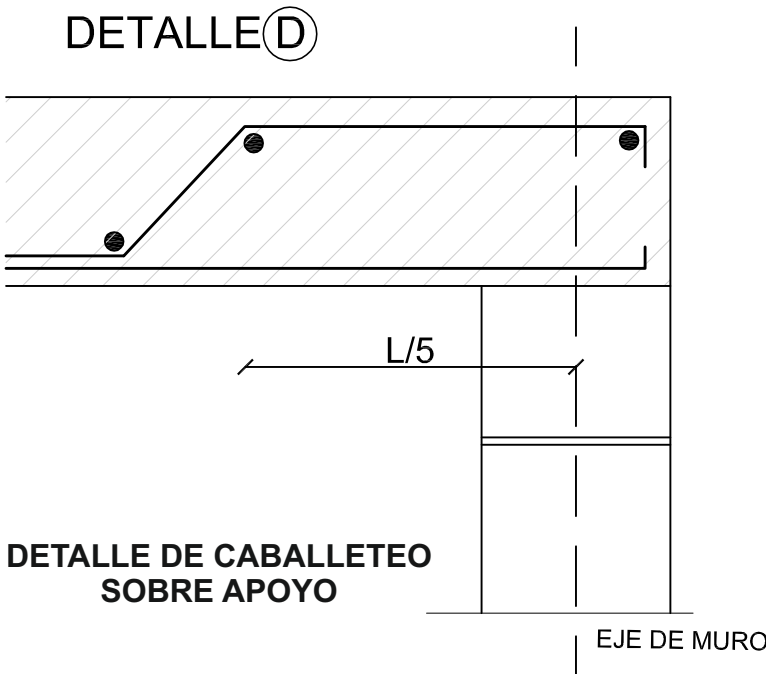


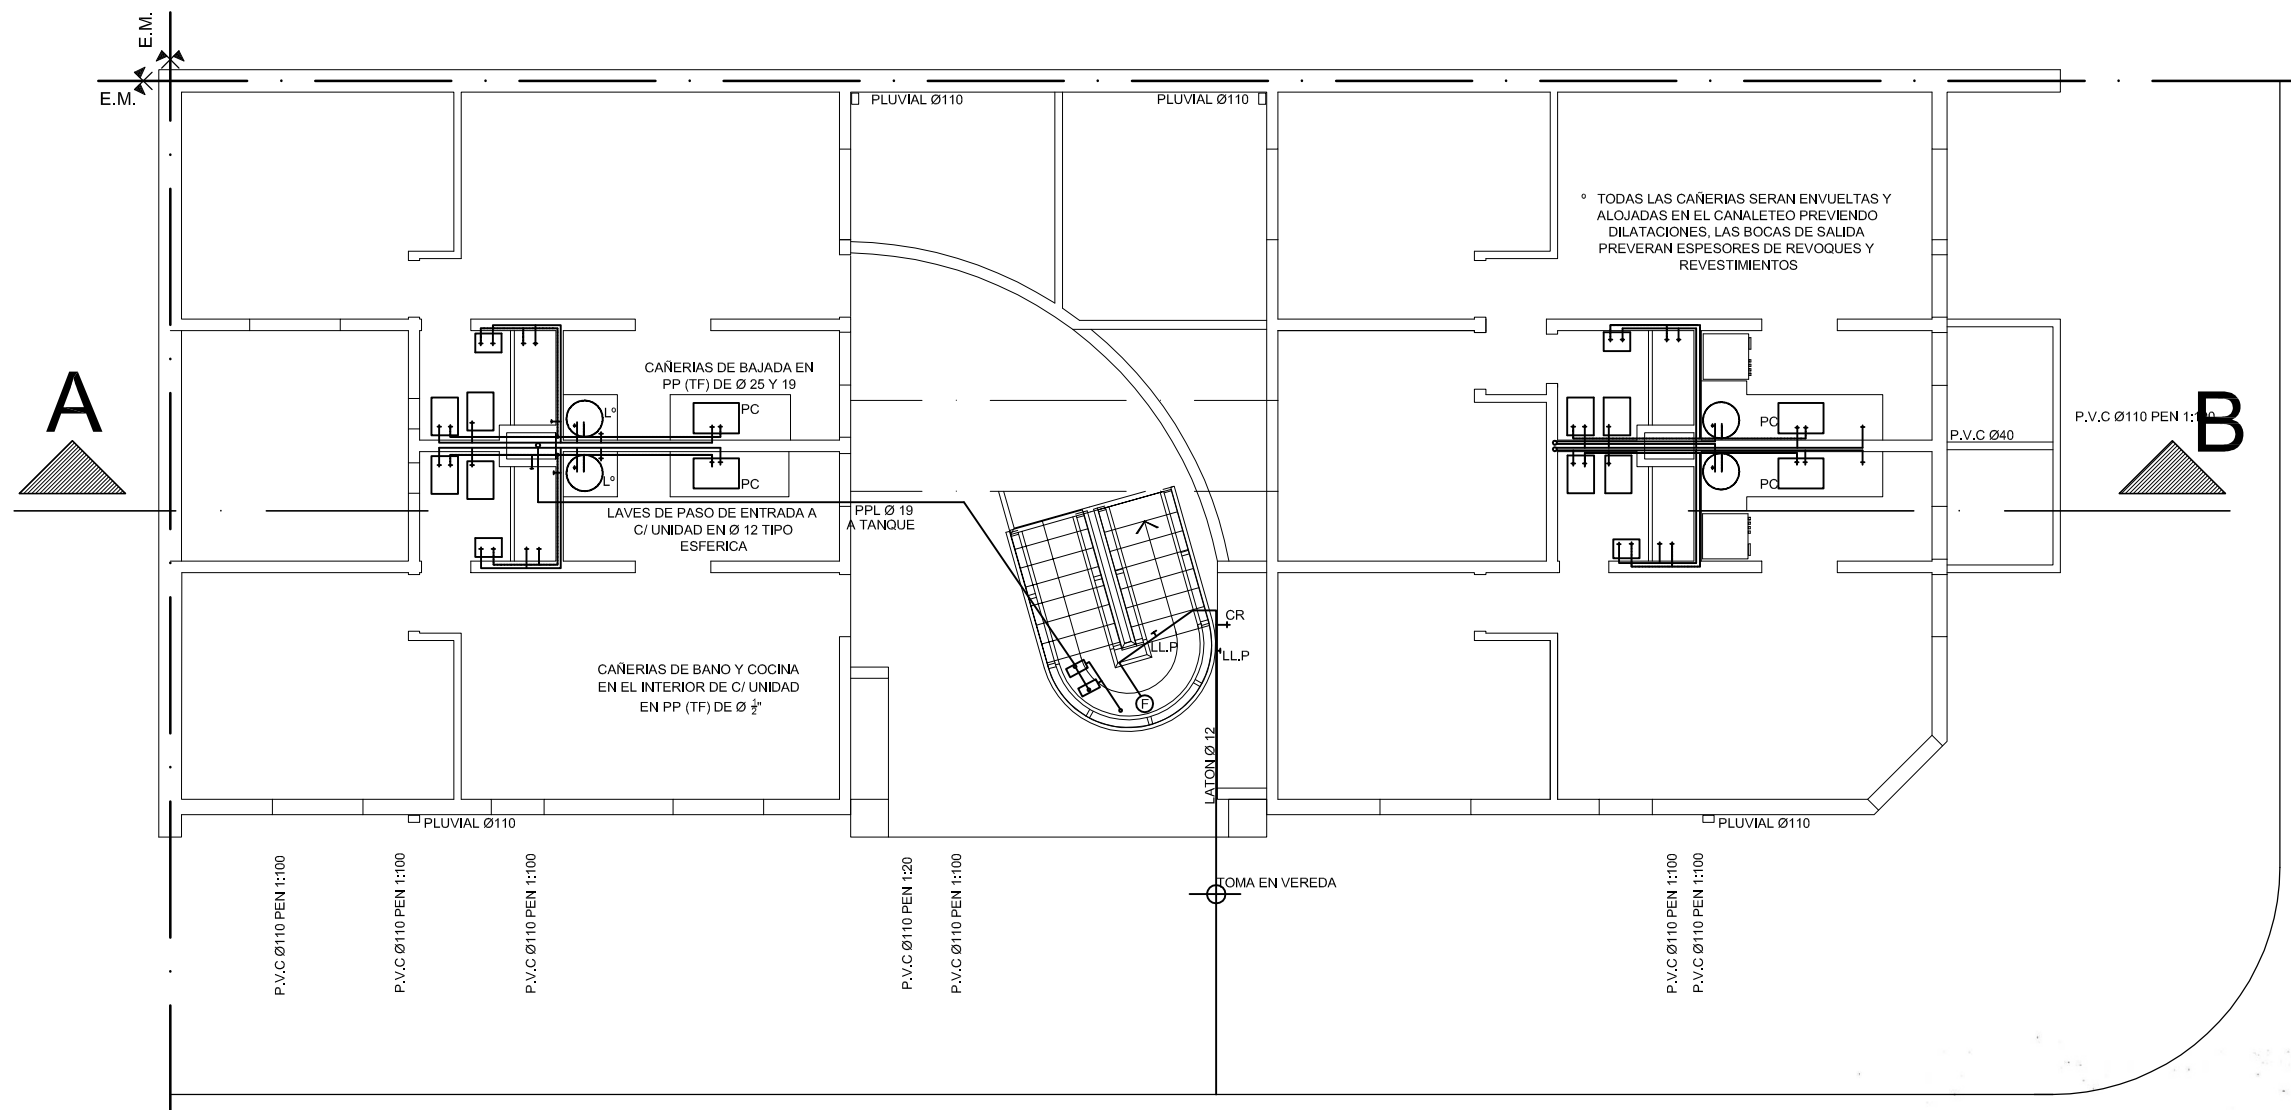


PLANTA BAJA - Esc. 1:100

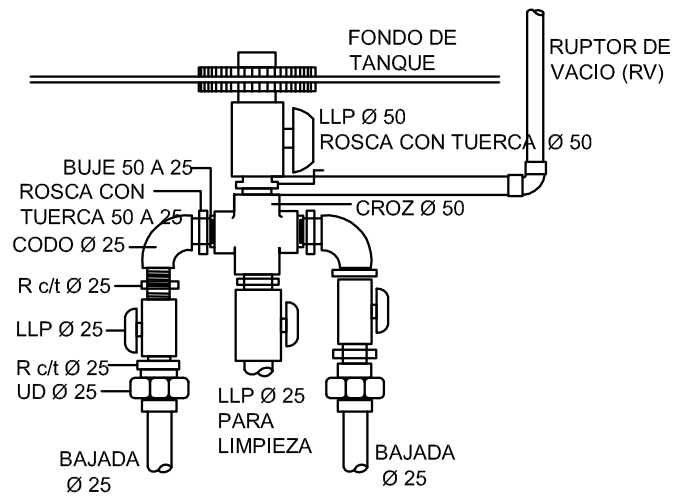

DETALLE COLECTOR DE TANQUE

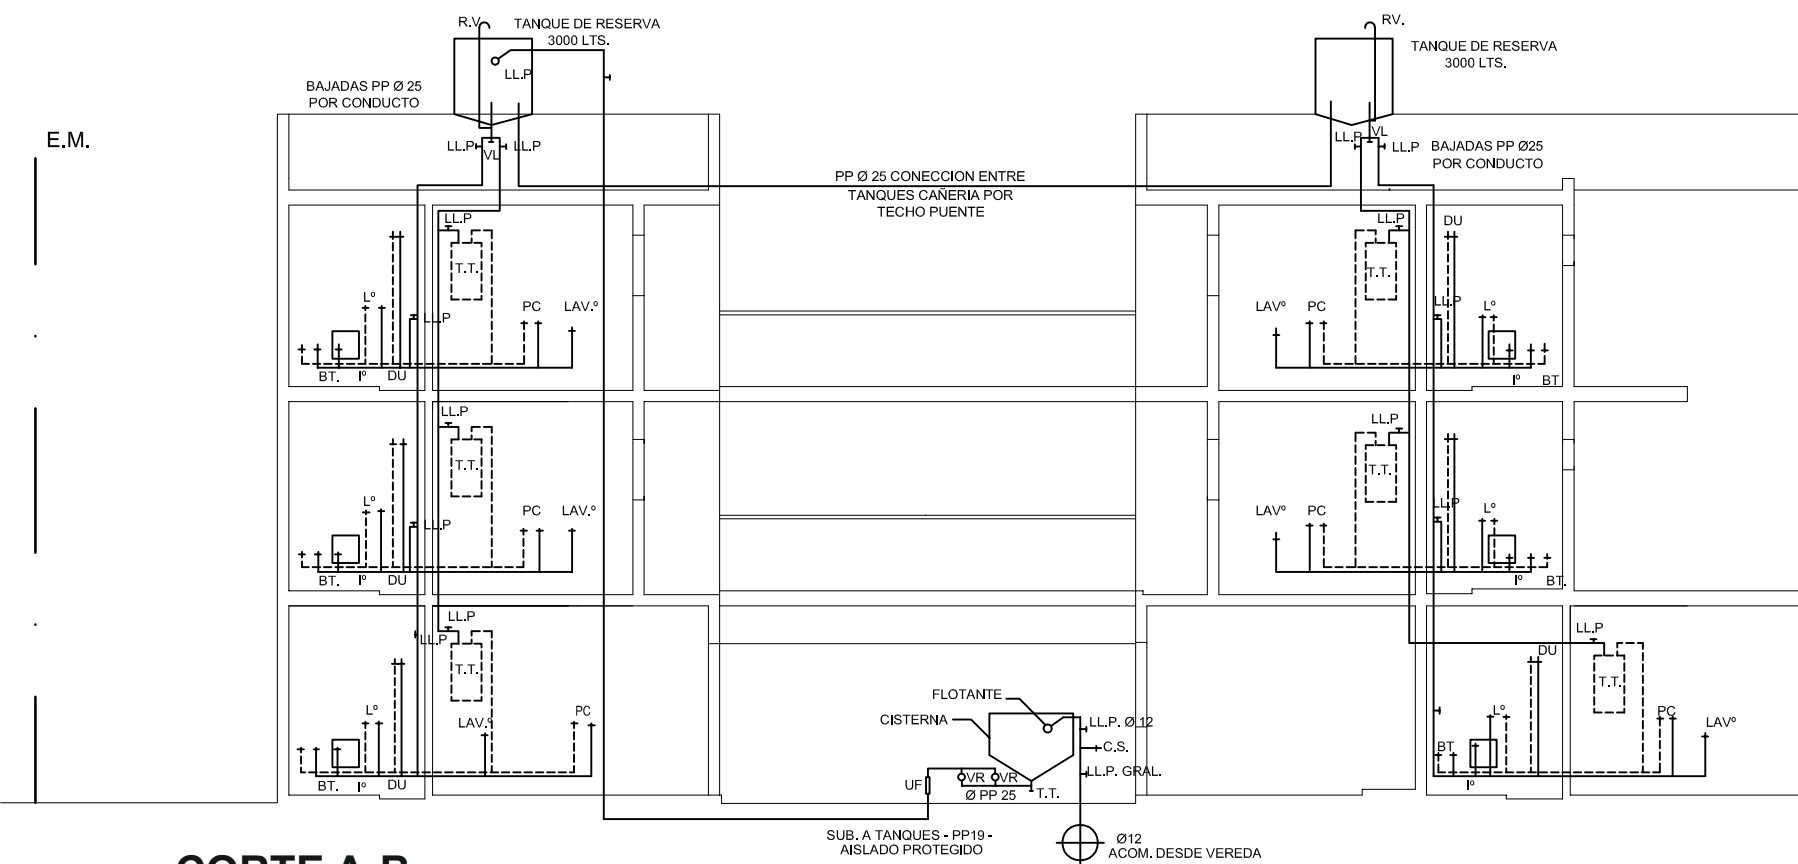


CORTE A-B

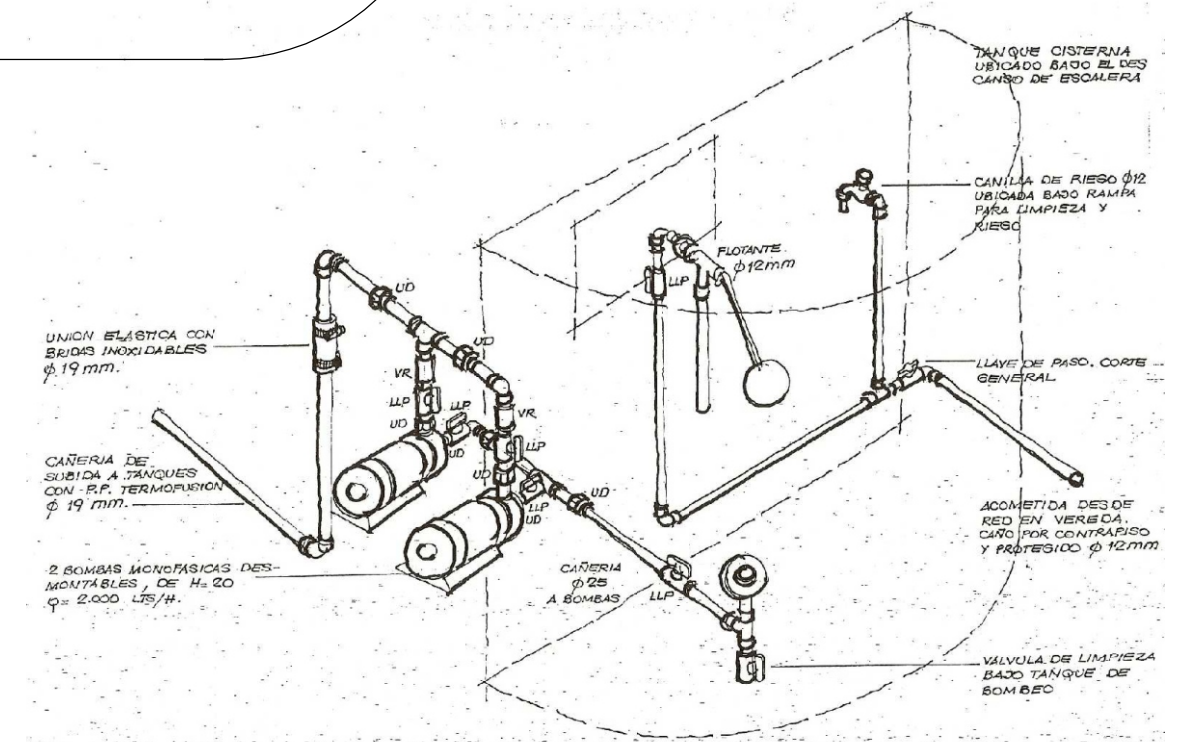


ESQUEMA TANQUE CISTERNA BOMBAS

MODELO DE LEGAJO PARA PROYECTO DE ARQUITECTURA		PLANO N°
PLANOS DE INSTALACION DE AGUA		E-A
PLANTA BAJA Y PLANTA TIPO - CORTE A - B		1
OBRA : EDIFICIO PUEBLO ALBERDI - P. LOZANO 110 - CBA.		
Esc.: 1:100	FECHA: JUNIO 2006	DIBUJO: CONTROL: G.R.B. REEMPLAZA A:

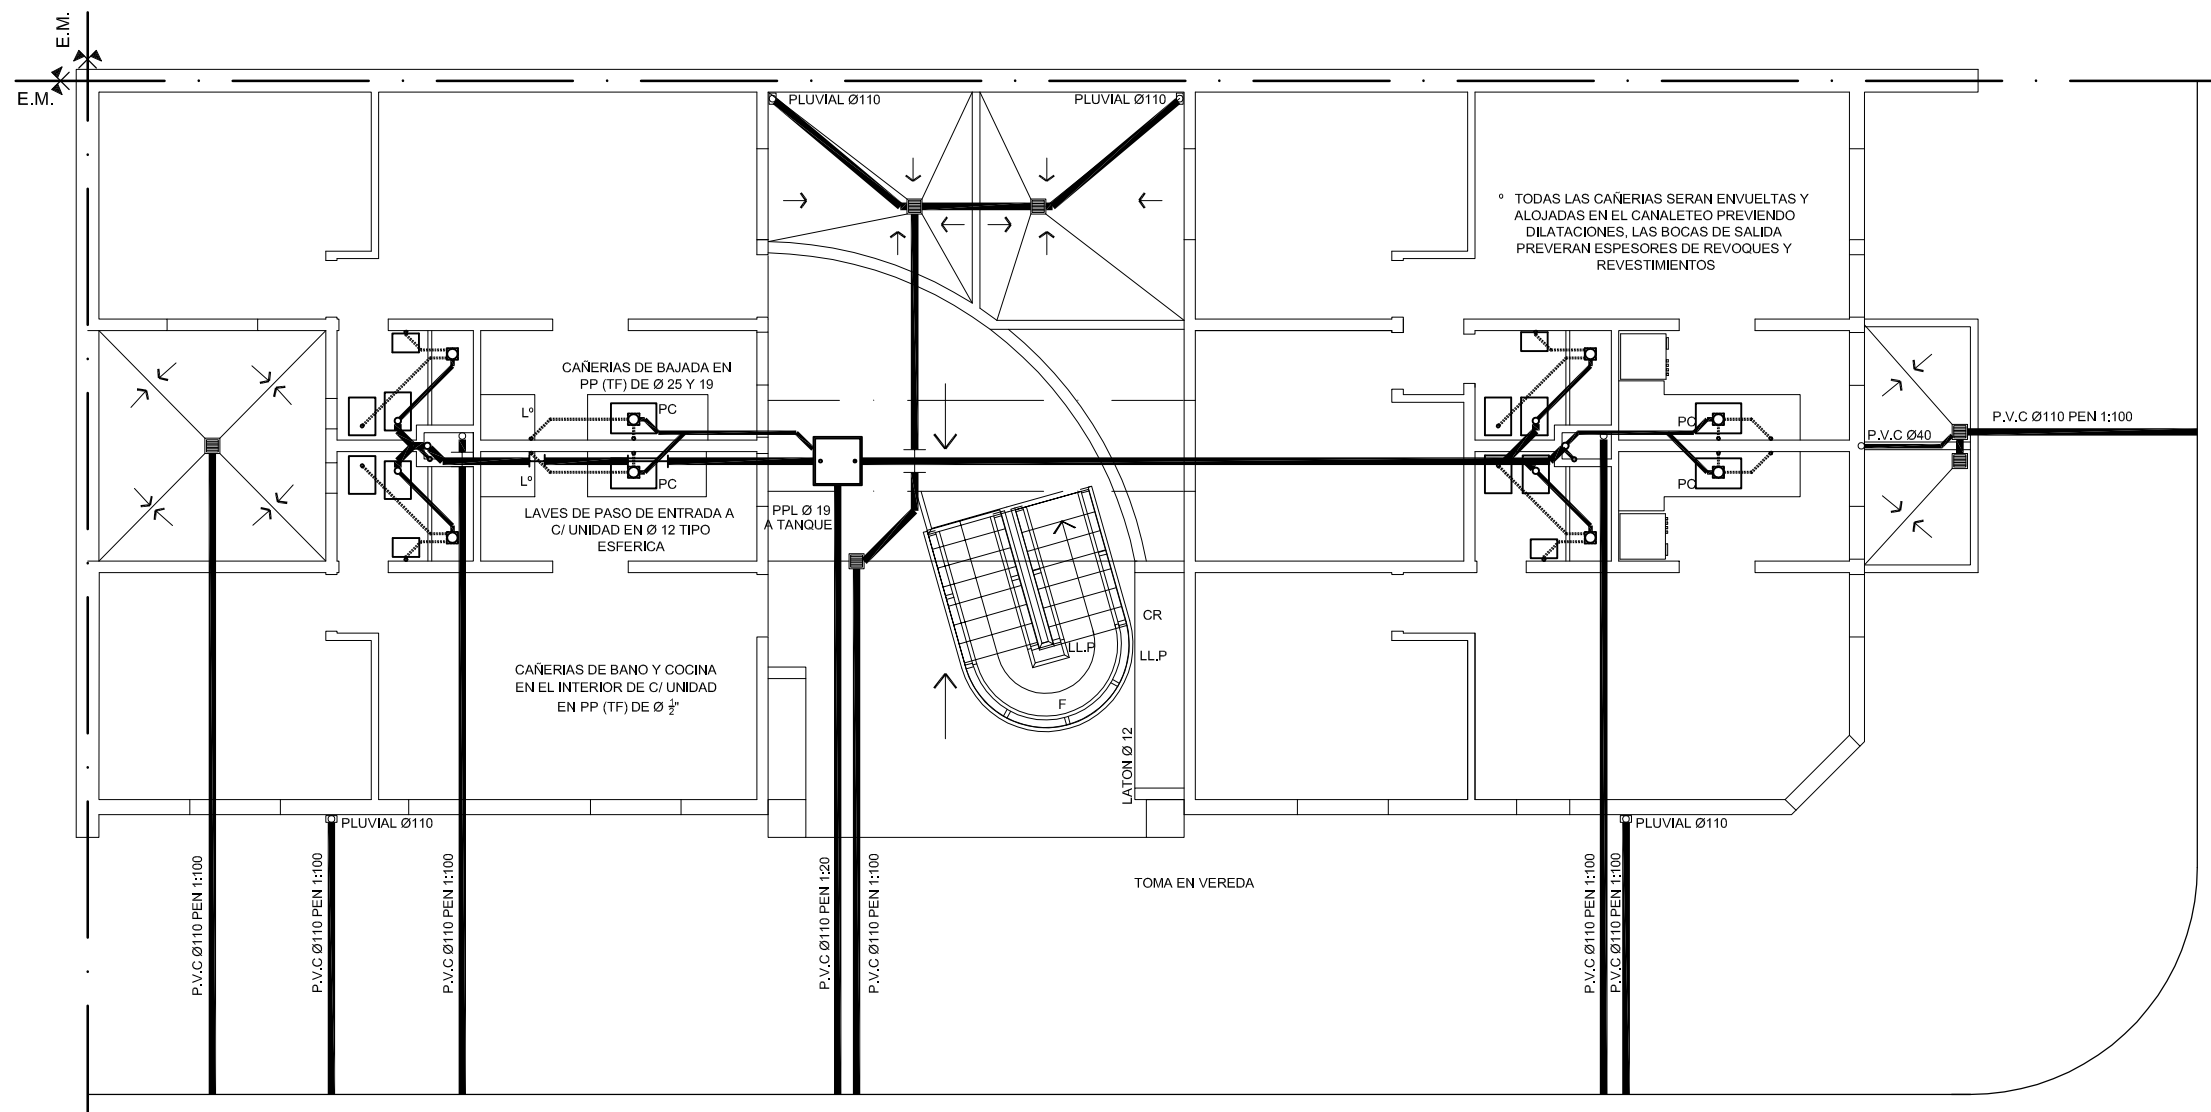


PLANTA BAJA - Esc. 1:100

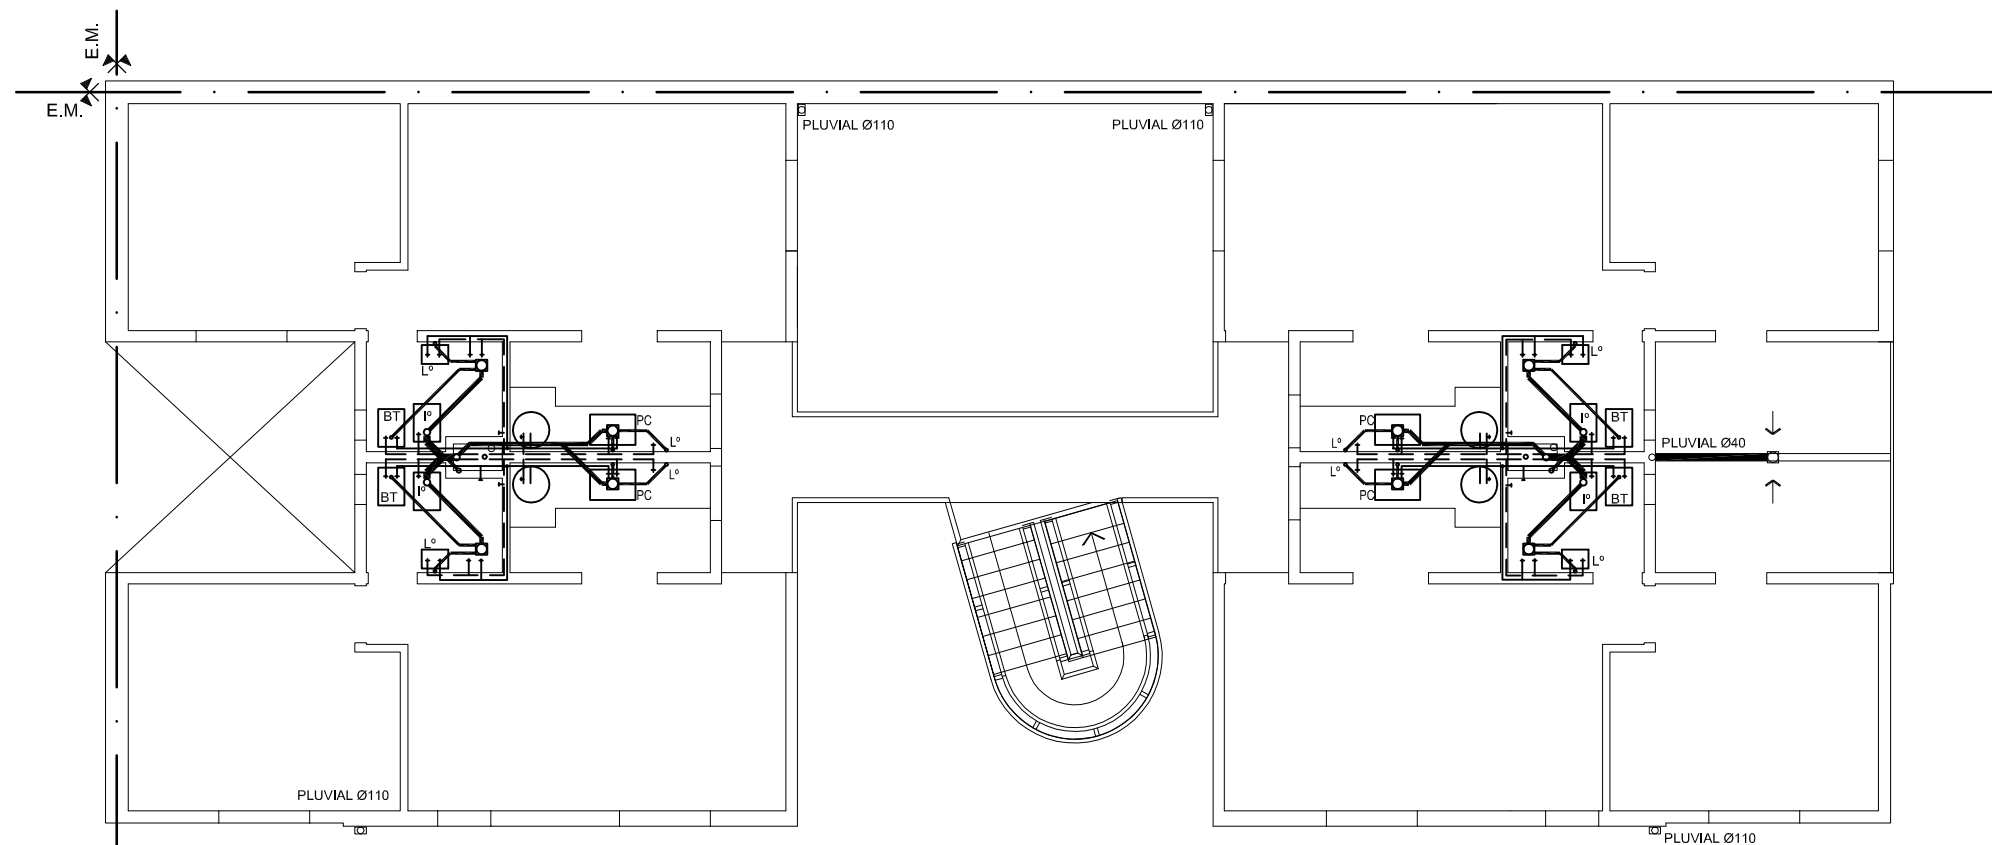


PLANTA 1º Y 2º PISO - Esc. 1:100


MODELO DE LEGAJO PARA PROYECTO DE ARQUITECTURA			
PLANOS DE DESAGÜE			PLANO Nº
PLANTA BAJA - PLANTA 1ro Y 2 do PISO			E-D
OBRA : EDIFICIO PUEBLO ALBERDI - P. LOZANO 110 - CBA.			1
Esc: 1:100	FECHA: JUNIO 2006	DIBUJO:	CONTROL: G.R.B.
REEMPLAZA A:			

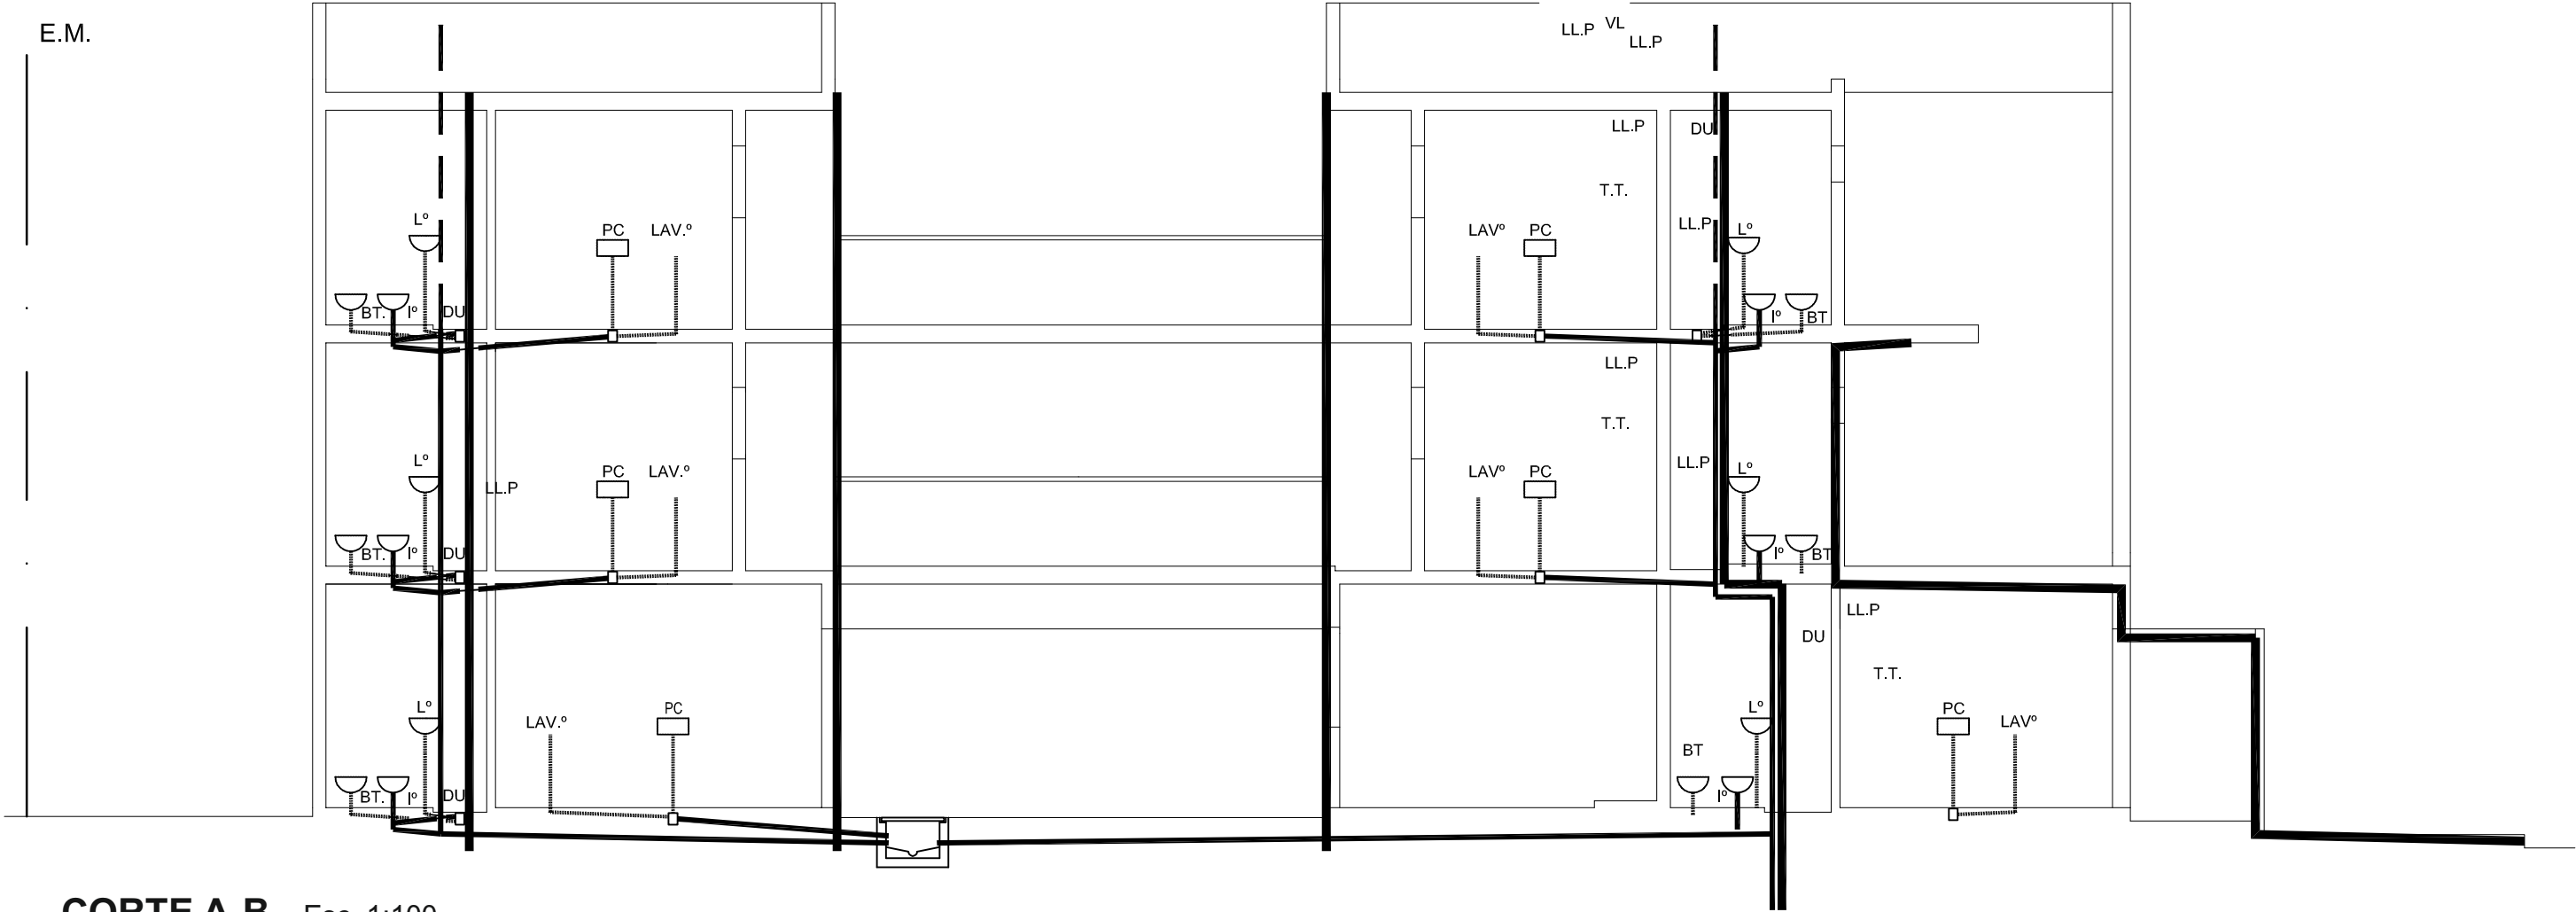

CORTE A-B - Esc. 1:100

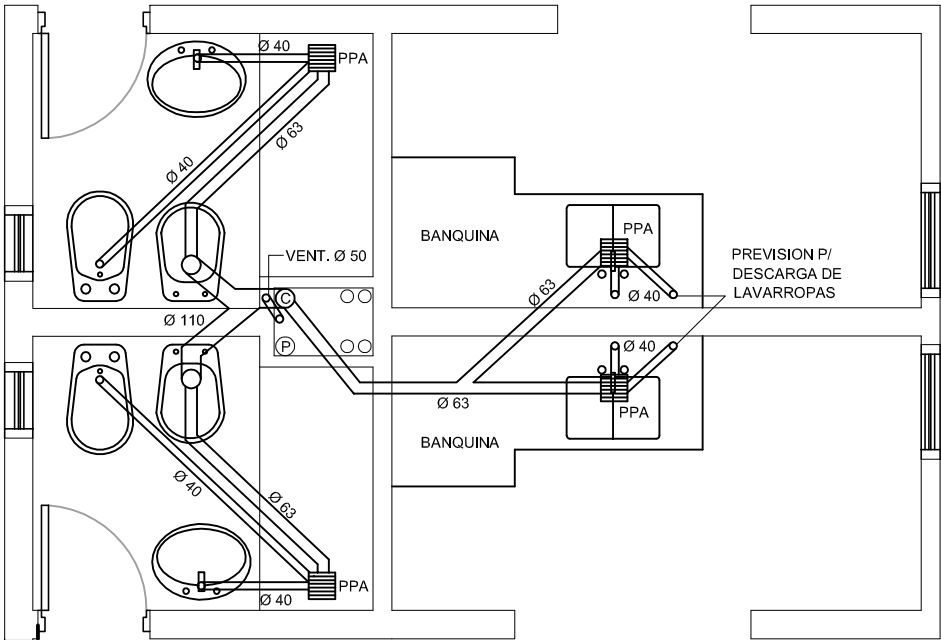


BAÑO Y COCINA 1º Y 2º PISO TORRE SUR
ESC. 1:50

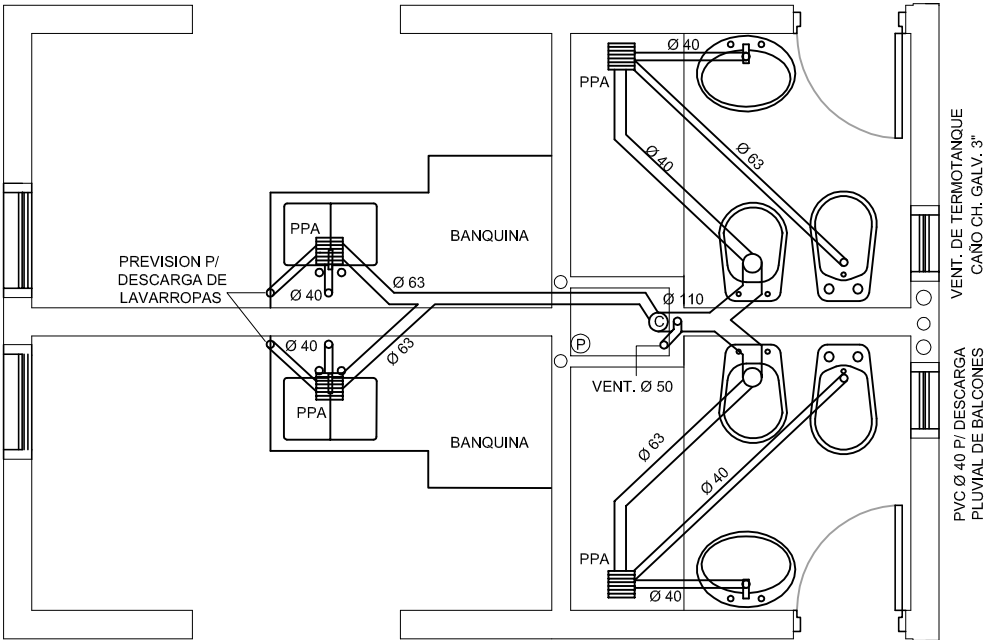


BAÑO Y COCINA 1º Y 2º PISO TORRE NORTE
ESC. 1:50


MODELO DE LEGAJO PARA PROYECTO DE ARQUITECTURA			
PLANOS DE DESAGÜES			PLANO N°
CORTE A B - DETALLES DE BAÑO Y COCINA 1ro Y 2do PISO			E-D
OBRA : EDIFICIO PUEBLO ALBERDI - P. LOZANO 110 - CBA.			2
Esc.: 1:75	FECHA: JUNIO 2006	DIBUJO:	CONTROL: G.R.B. REEMPLAZA A:

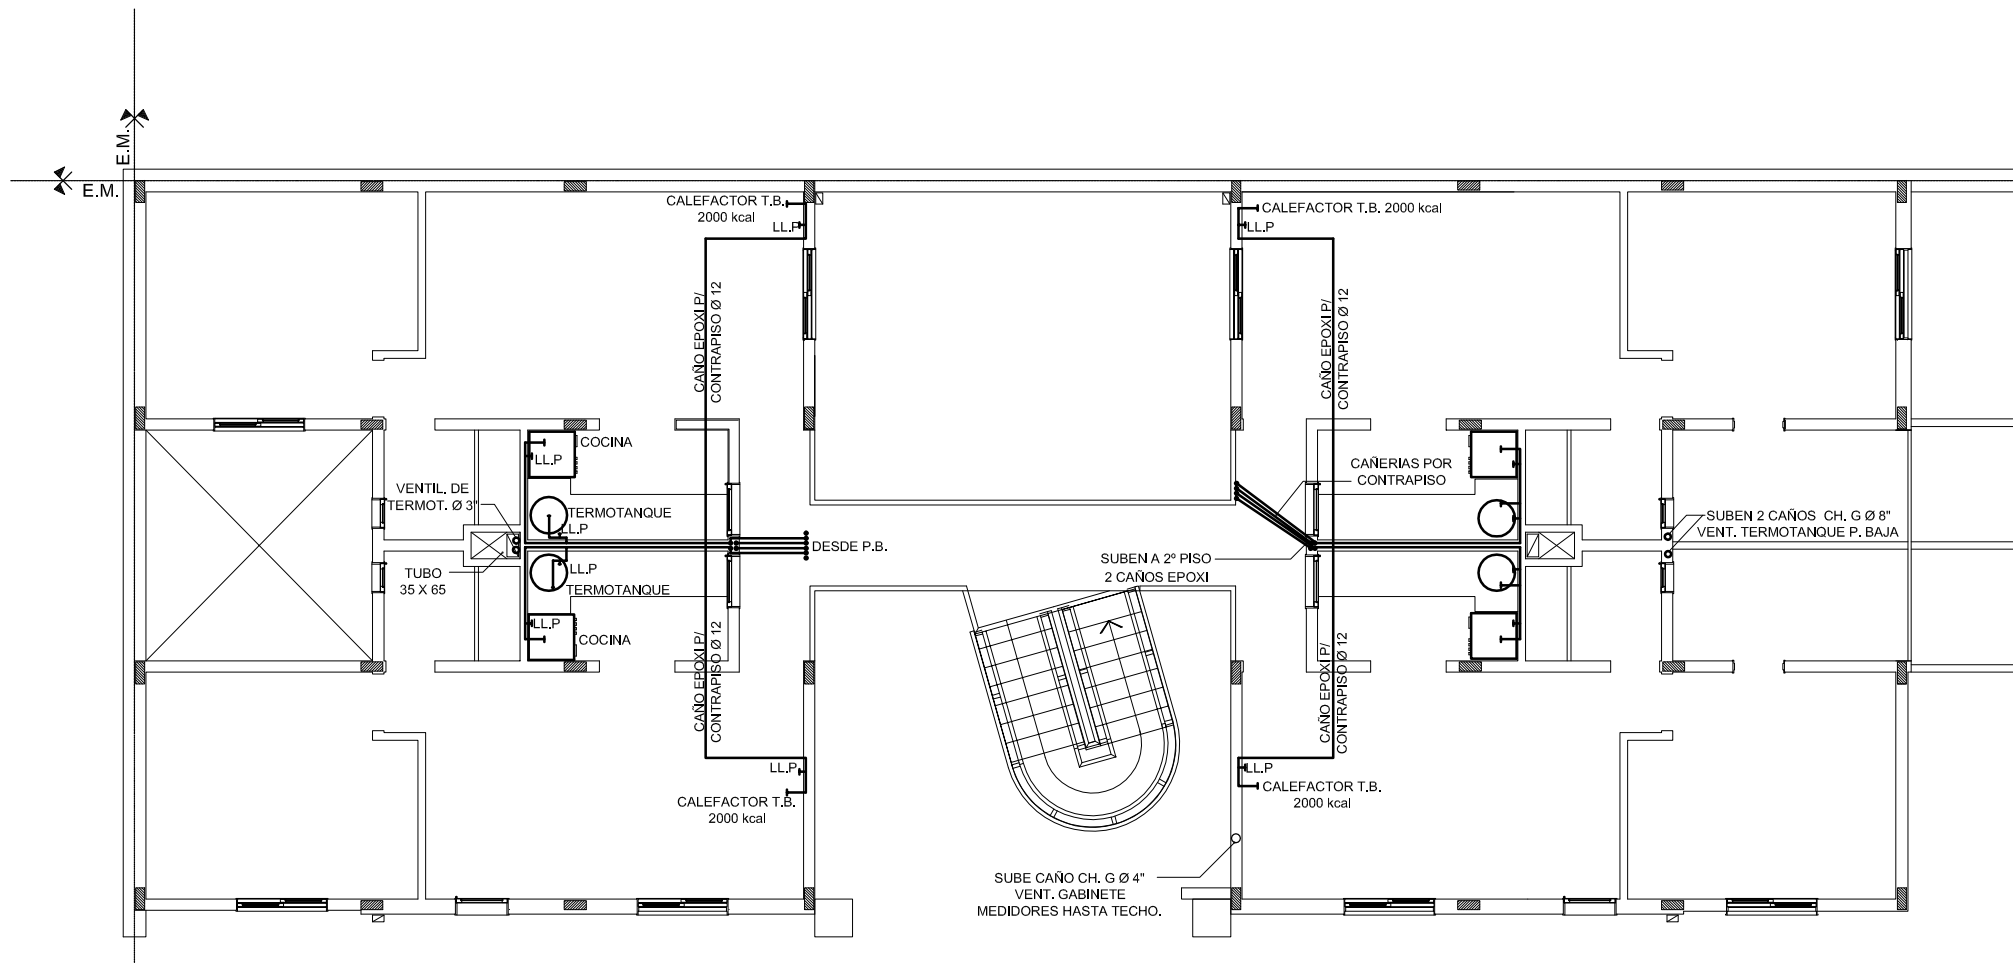

INSTALACIÓN DE GAS PLANTA TIPO 1º Y 2º PISO
ESC. 1:100

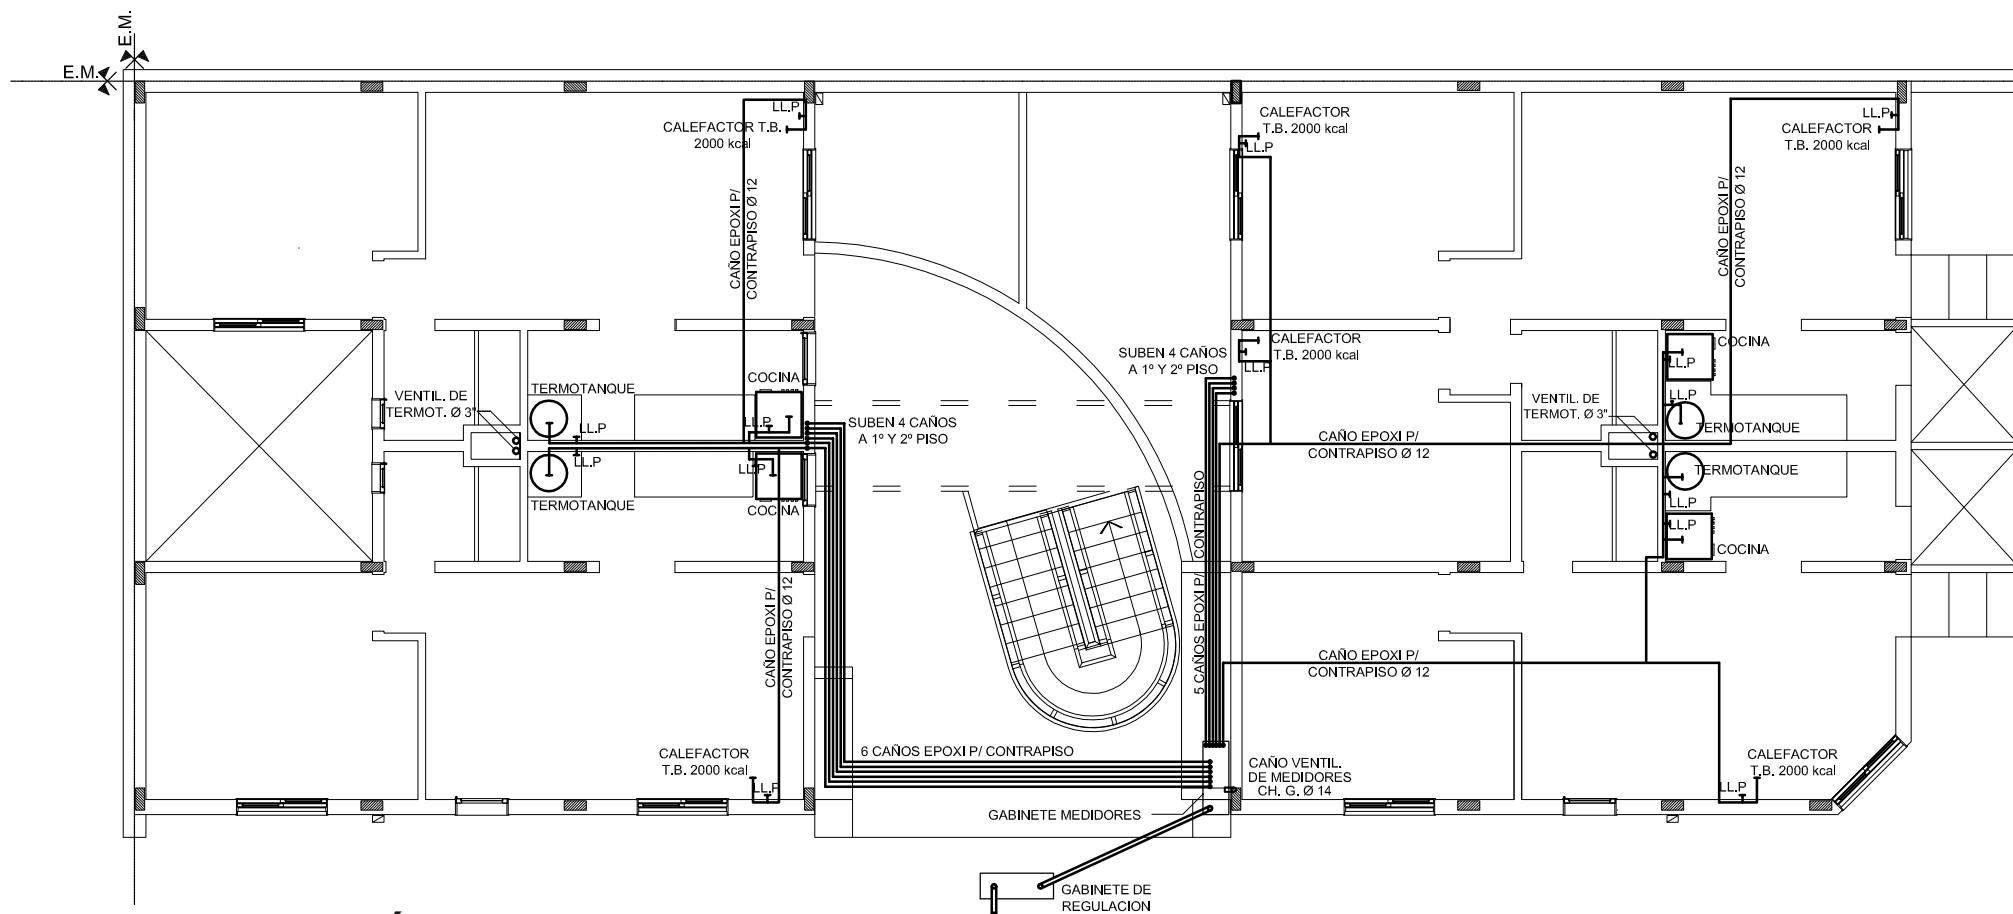


INSTALACIÓN DE GAS PLANTA BAJA
ESC. 1:100

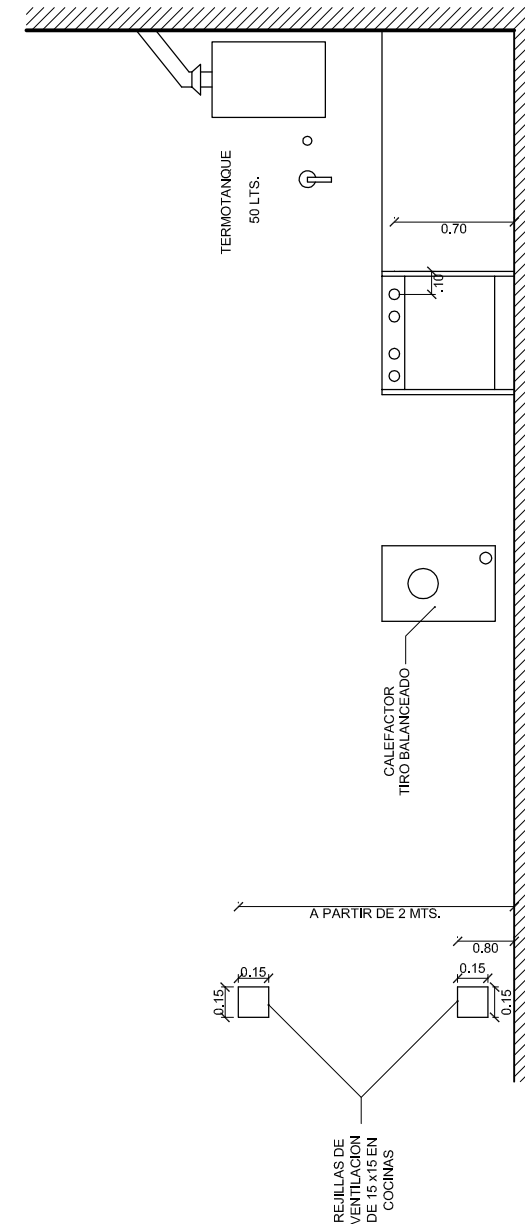


ESQUEMA DE PUNTOS DE TOMA Y LLP GAS

MODELO DE LEGAJO PARA PROYECTO DE ARQUITECTURA				PLANO N° E-G 1
PLANOS DE INSTALACION DE GAS NATURAL				
PLANTAS, CORTES				
OBRA : EDIFICIO PUEBLO ALBERDI - P. LOZANO 110 - CBA.				
Esc: 1:100	FECHA:	DIBUJO:	CONTROLO: G.R.B.	REEMPLAZA A:

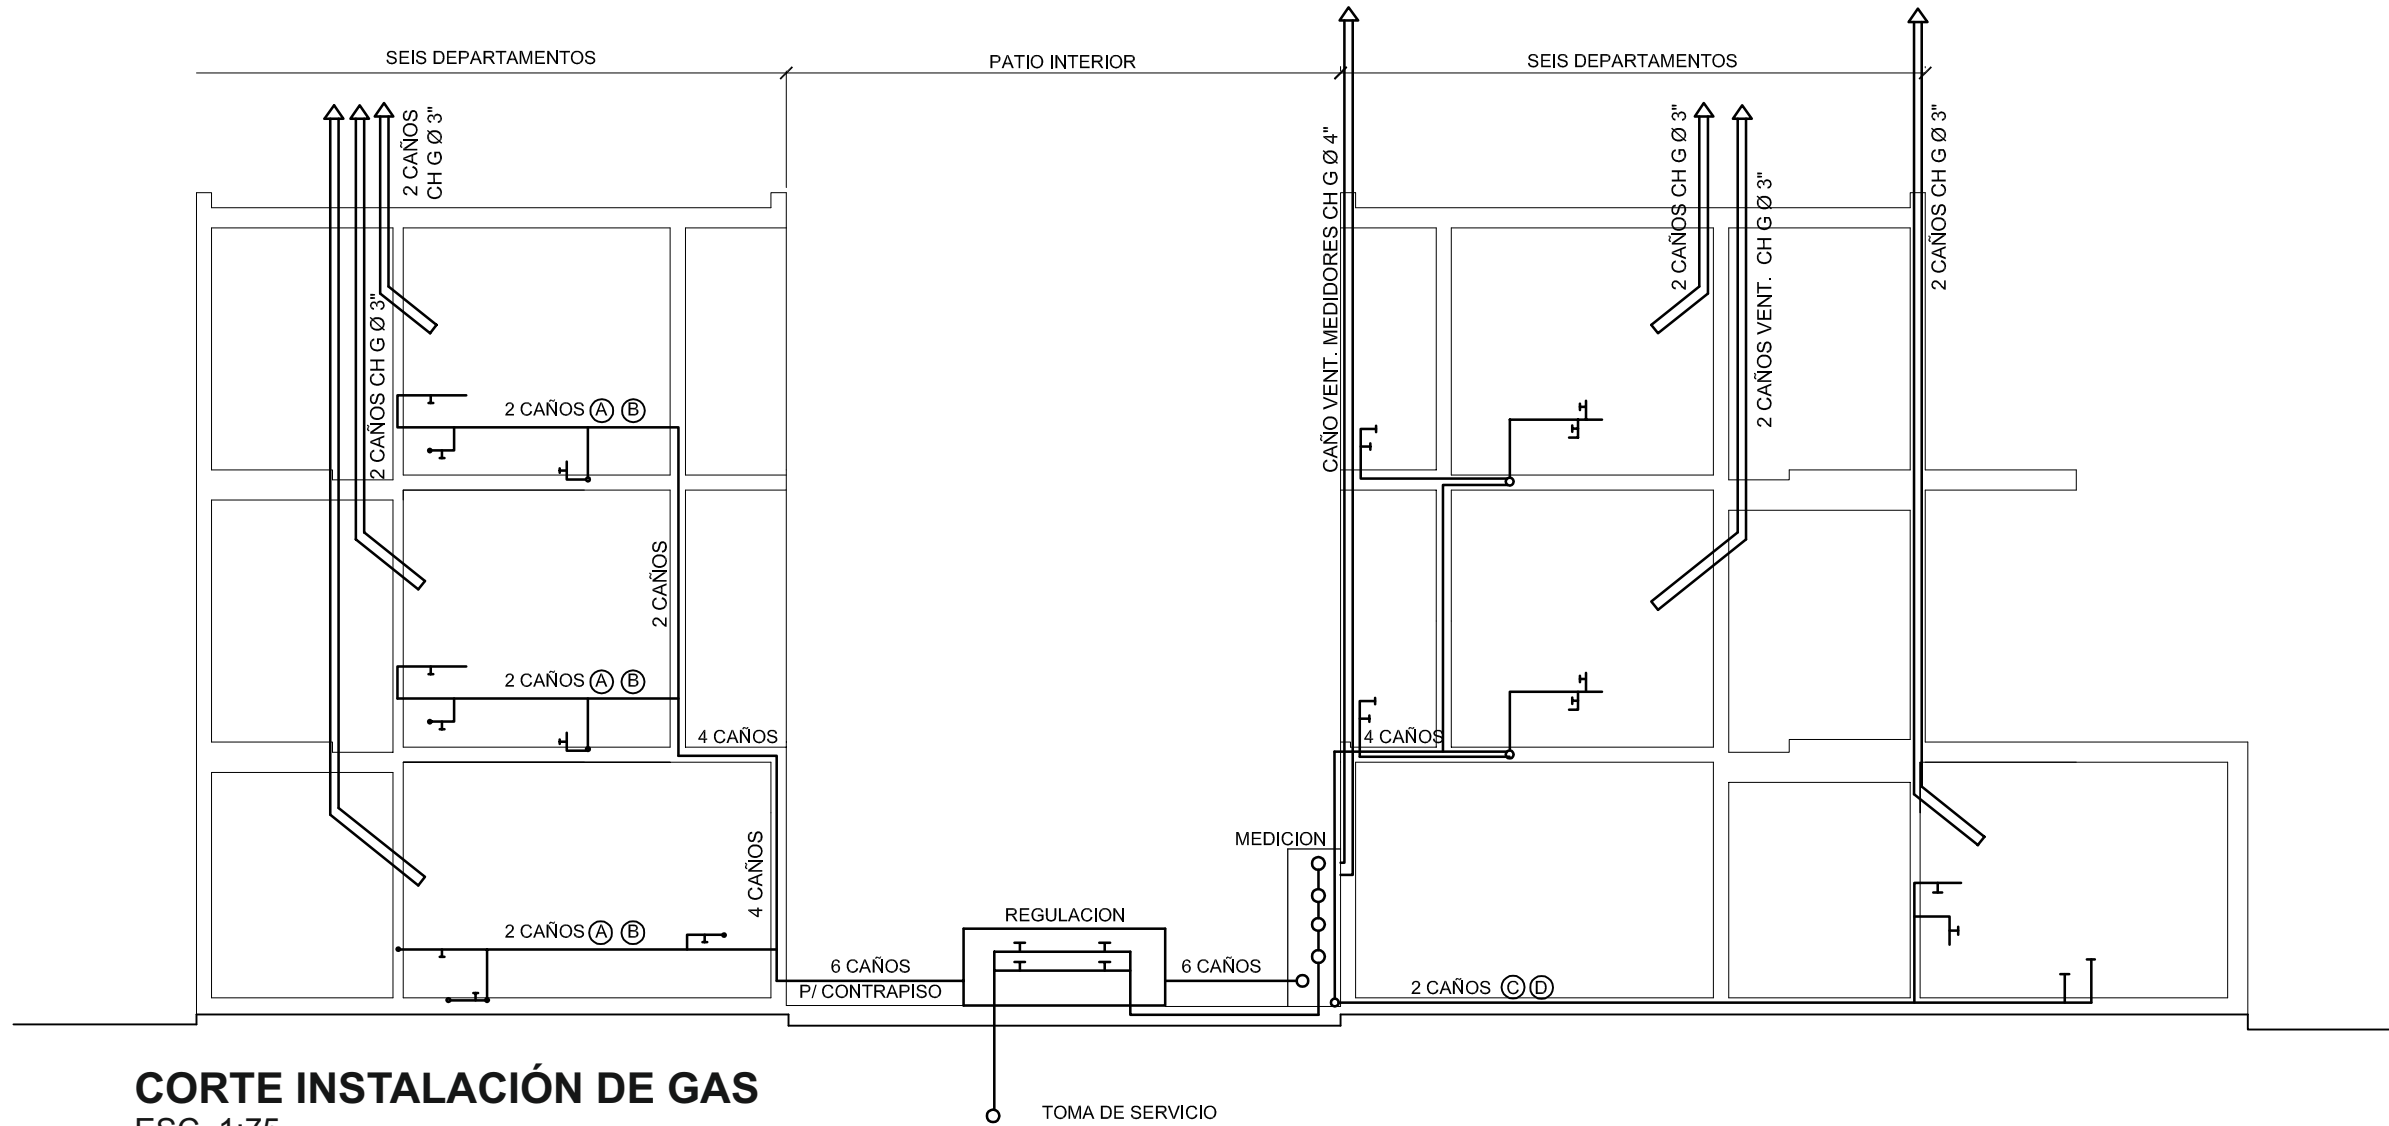


CORTE INSTALACIÓN DE GAS
ESC. 1:75

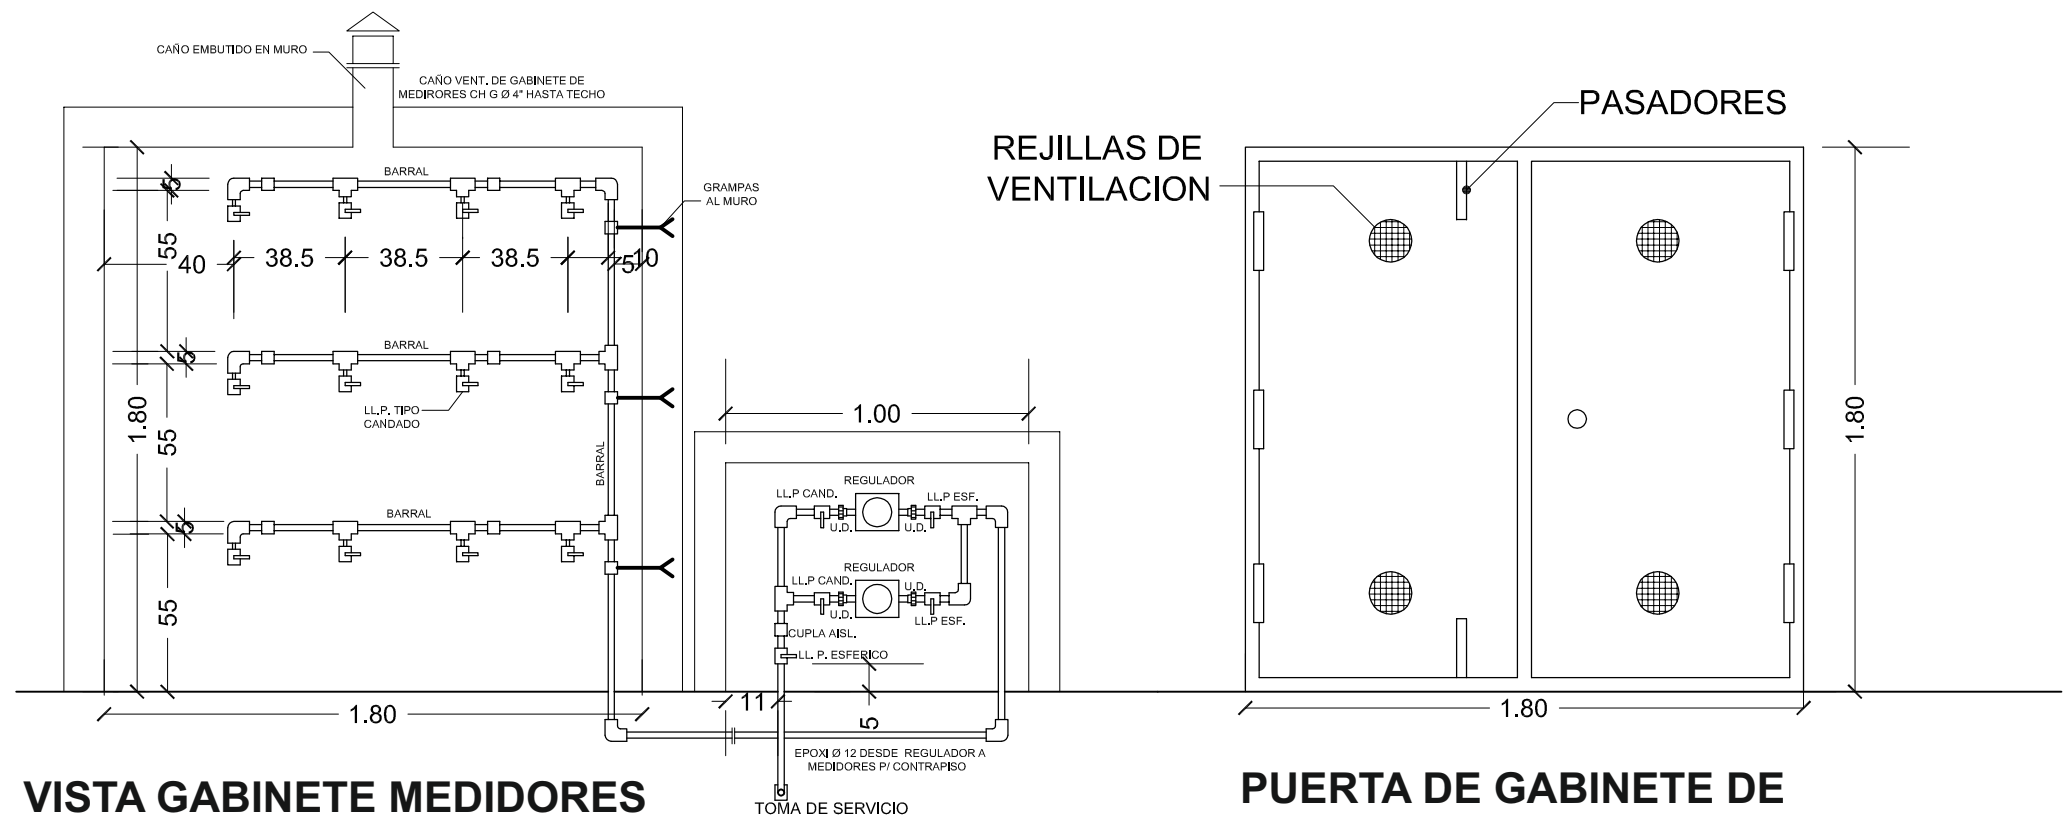


VISTA GABINETE MEDIDORES
ESC. 1:25

**PUERTA DE GABINETE DE
MEDIDORES DE GAS - ESC. 1:25**

MODELO DE LEGAJO PARA PROYECTO DE ARQUITECTURA				
PLANOS DE INSTALACION DE GAS NATURAL				PLANO N° E-G 2
CORTE, MEDIDOR Y REGULADOR				
OBRA : EDIFICIO PUEBLO ALBERDI - P. LOZANO 110 - CBA.				
Esc.: 1:75/125				
FECHA:	DIBUJO:	CONTRÓLO: G.R.B.	REEMPLAZA A:	

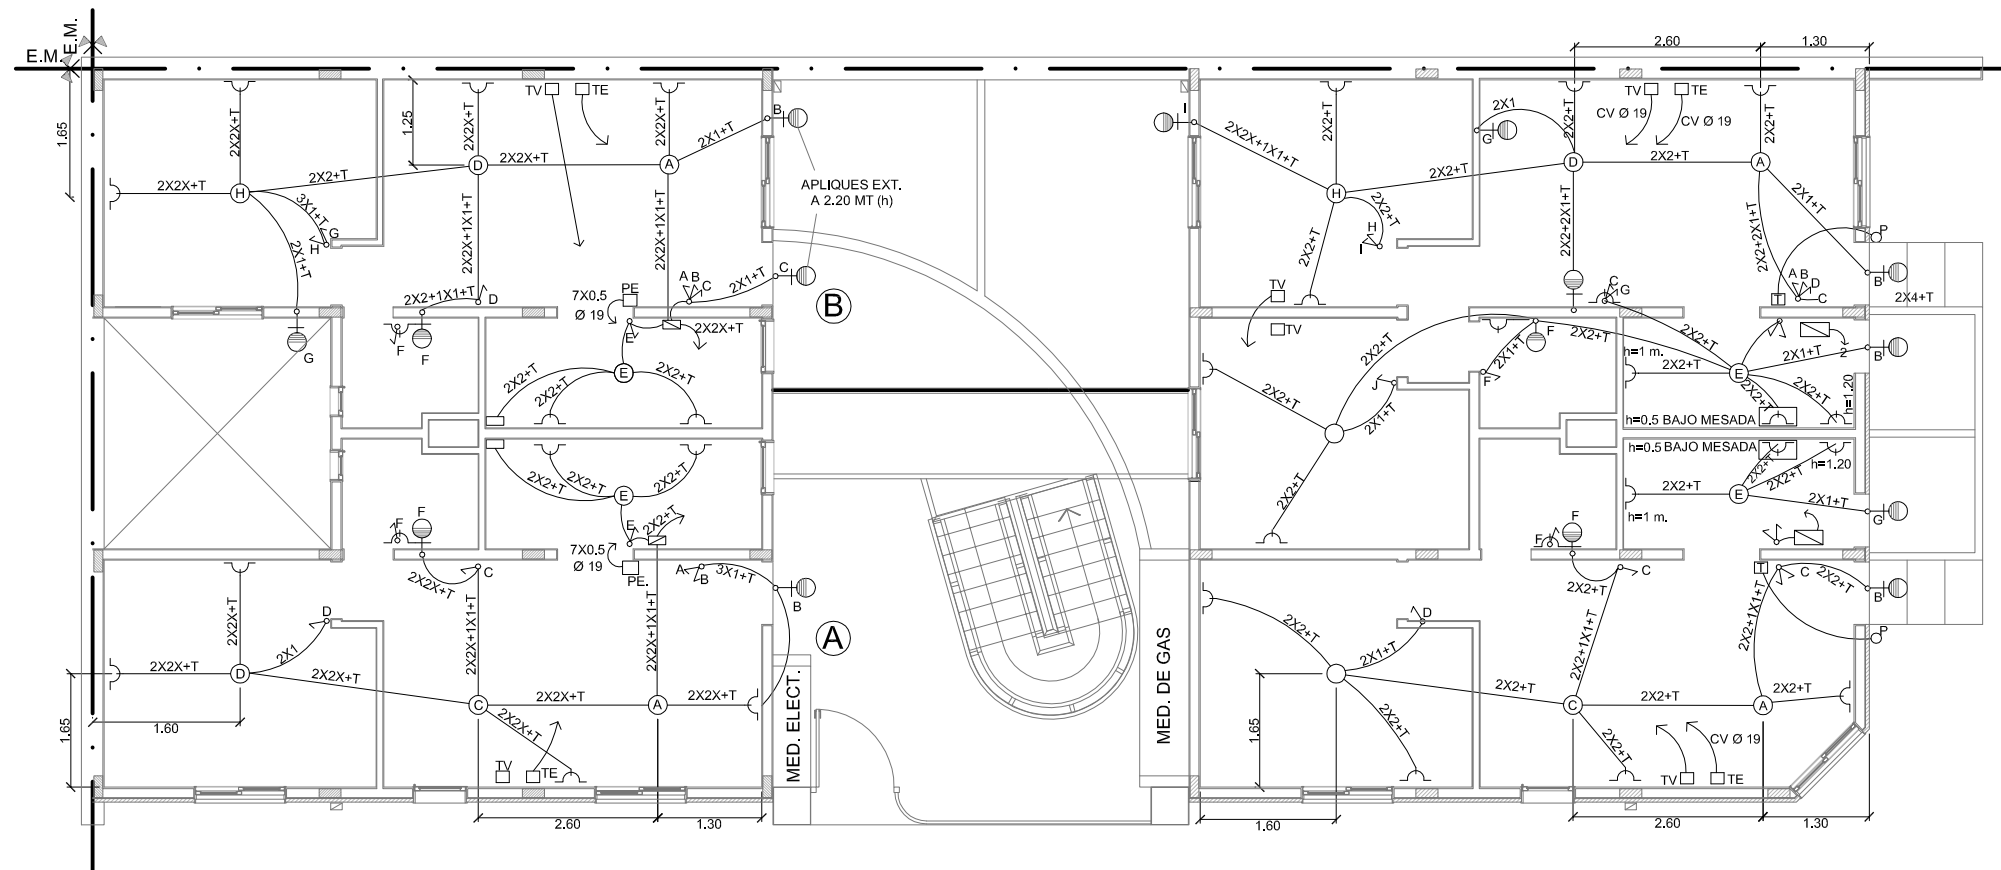

PLANTA BAJA - Esc. 1:100

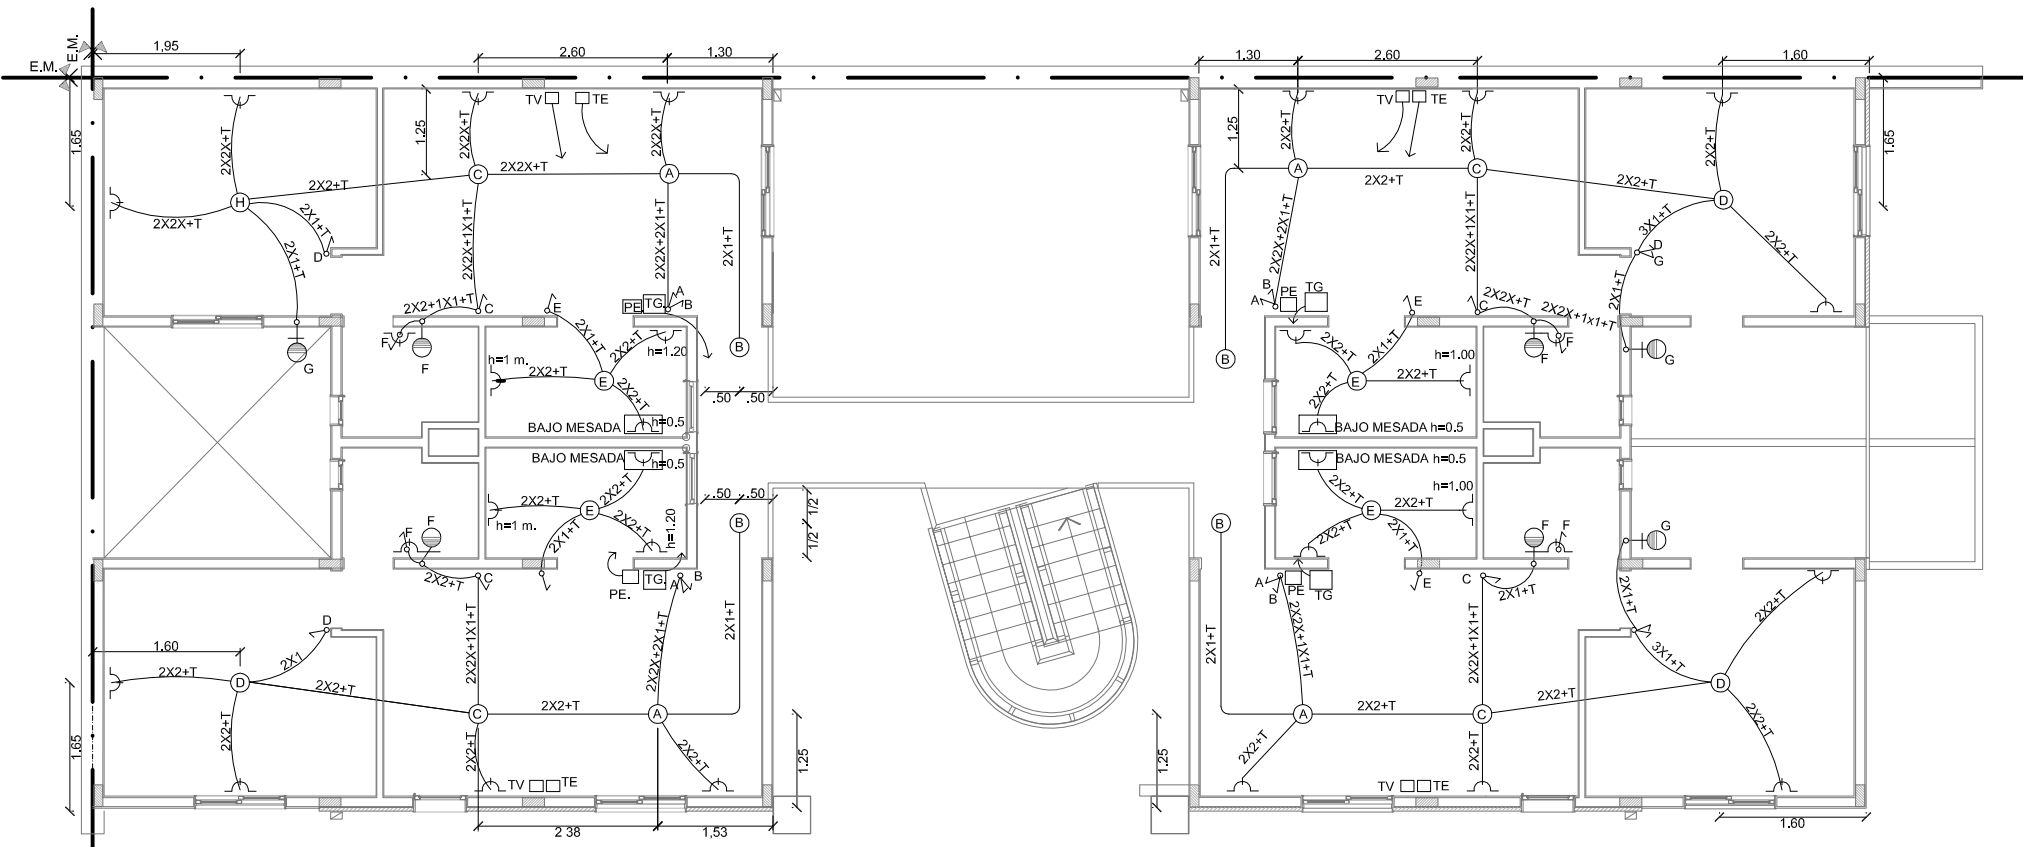


PLANTA 1° Y 2° PISO - Esc. 1:100


ESPECIFICACIONES

- * TODA LA INSTALACION LLEVARA CABLE VERDE / AMARILLO PARA DESCARGA A TIERRA.
- * EL TABLERO GENERAL TIPO EXTERIOR SE PROVEERA COMPLETO CON CONECCION INTERIOR.
- * TODAS LAS CAJAS SE AMURARAN CON CONCRETO FINO Y DEBERAN SER APLOMADAS CON EL REVOQUE.
- * SE EMPLEARA CAÑO CORRUGADO, CAJAS LIVIANAS 10x10, 5x10 Y CAJA EXAGONAL Ø 7 CON ALAMBRE PARA COLGAR ARTEFACTOS.
- * TODAS LAS BOCAS DE ILUMINACION SE TERMINARAN CON PORTALAMPARAS Y FLORON PLASTICO.
- * TODOS LOS INTERRUPTORES CORTARAN EL POLO POSITIVO.
- * TODOS LOS TOMAS COMUNES SE UBICARAN A 20 cm. DEL NIVEL DE PISO -1° JUNTA.
- * LOS INTERRUPTORES A 1.00 m. -5° JUNTA - LOS TOMAS SOBRE MESADA A 1.20 m - 6° JUNTA.
- * SE INDIVIDUALIZARA EL CONDUCTOR POSITIVO EN LA INSTALACION MEDIANTE COLOR ROJO DE LA AISLACION, O CINTA AISLADORA COLOR ROJA EN UNIONES.
- * EN BOCAS EXTERIORES -INGRESO Y PATIOS- SE COLOCARAN ARTEFACTOS TIPO TORTUGA.
- * RECORRIDOS VERTICALES: SE EVITARAN TODOS LOS RECORRIDOS HORIZONTALES DE CAÑERIAS (DENTRO DE LO POSIBLE) PARA EVITAR RESENTIR LA CAPACIDAD PORTANTE DE LOS MUROS.


MODELO DE LEGAJO PARA PROYECTO DE ARQUITECTURA				PLANO N° E-E 1
PLANOS DE INSTALACION ELECTRICA				
PLANTA BAJA, PLANTA TIPO 1° PISO Y ESPECIFICACIONES				
OBRA : EDIFICIO PUEBLO ALBERDI - P. LOZANO 110 - CBA.				
1:100	FECHA: JUNIO 2006	DIBUJO:	CONTROLO: G.R.B.	REEMPLAZA A:

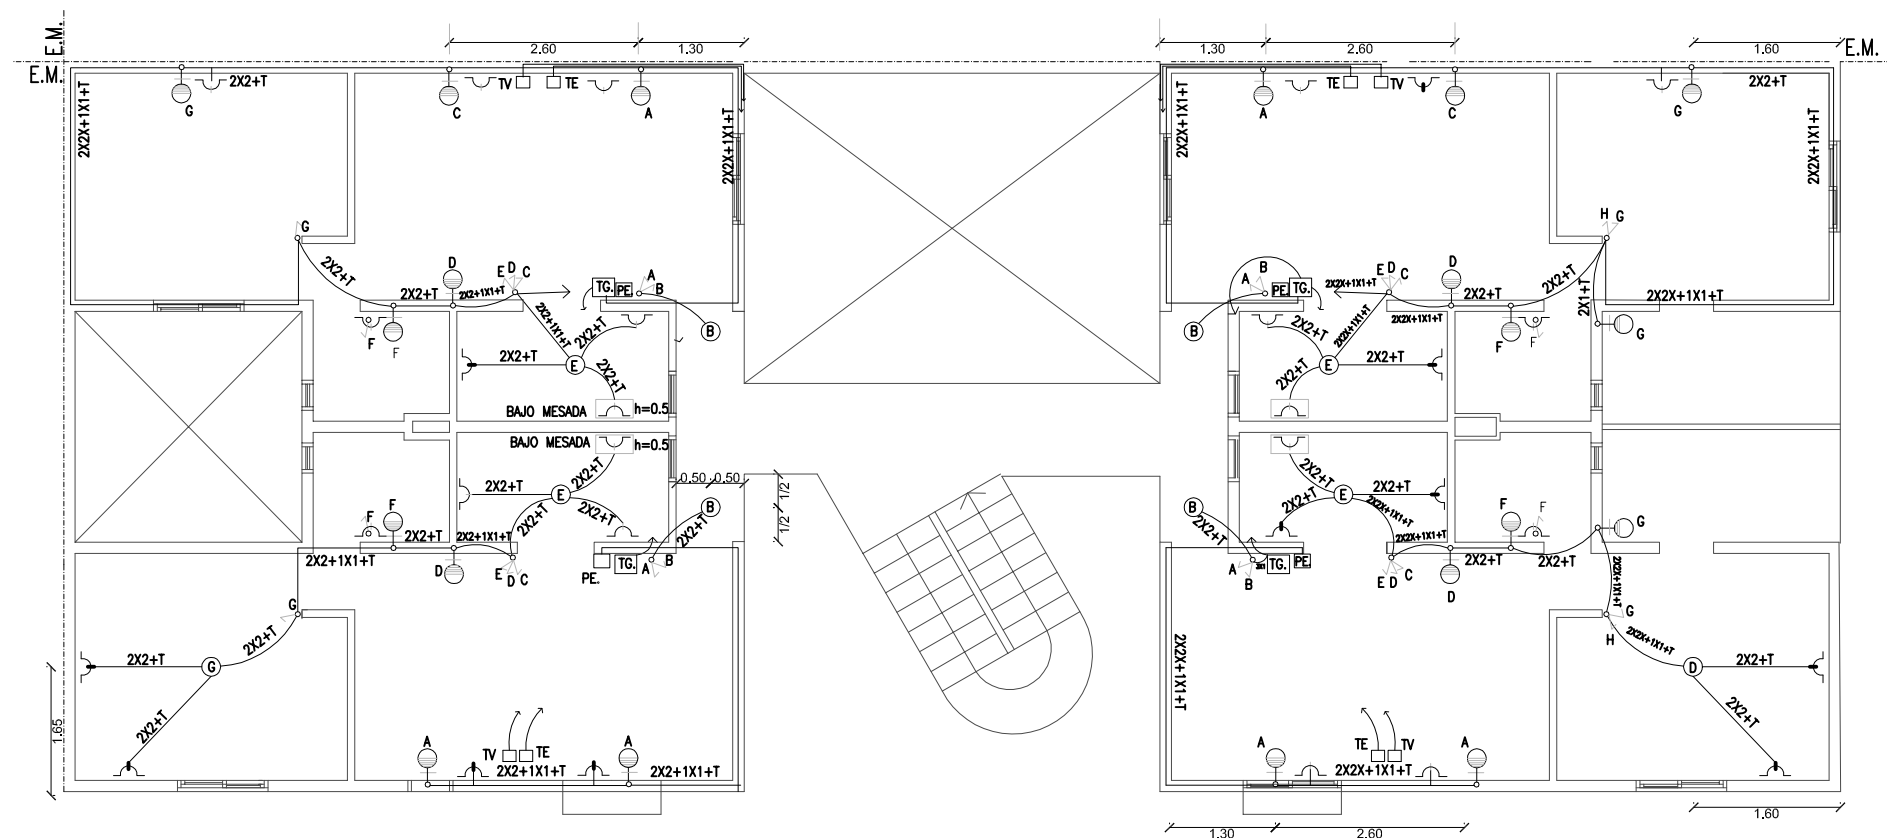


ELECTRICIDAD 2º PISO - Esc. 1:100

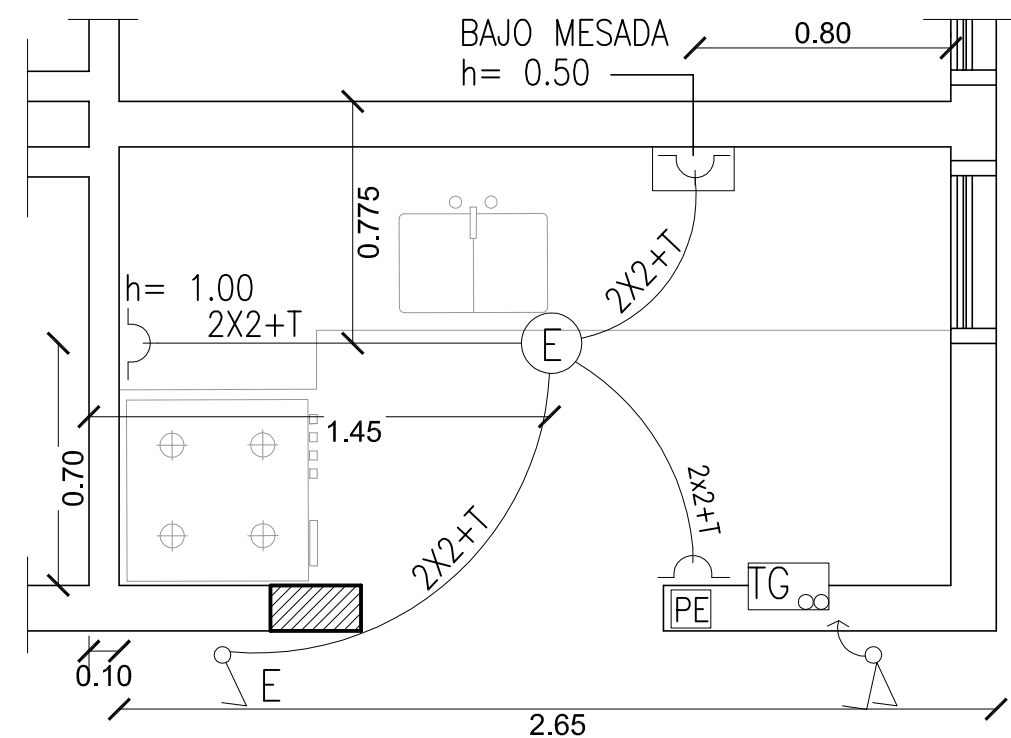

**DETALLE DE INSTALACIÓN ELÉCTRICA
EN COCINA DE P. ALTA (1º Y 2º PISO)** - Esc. 1:25

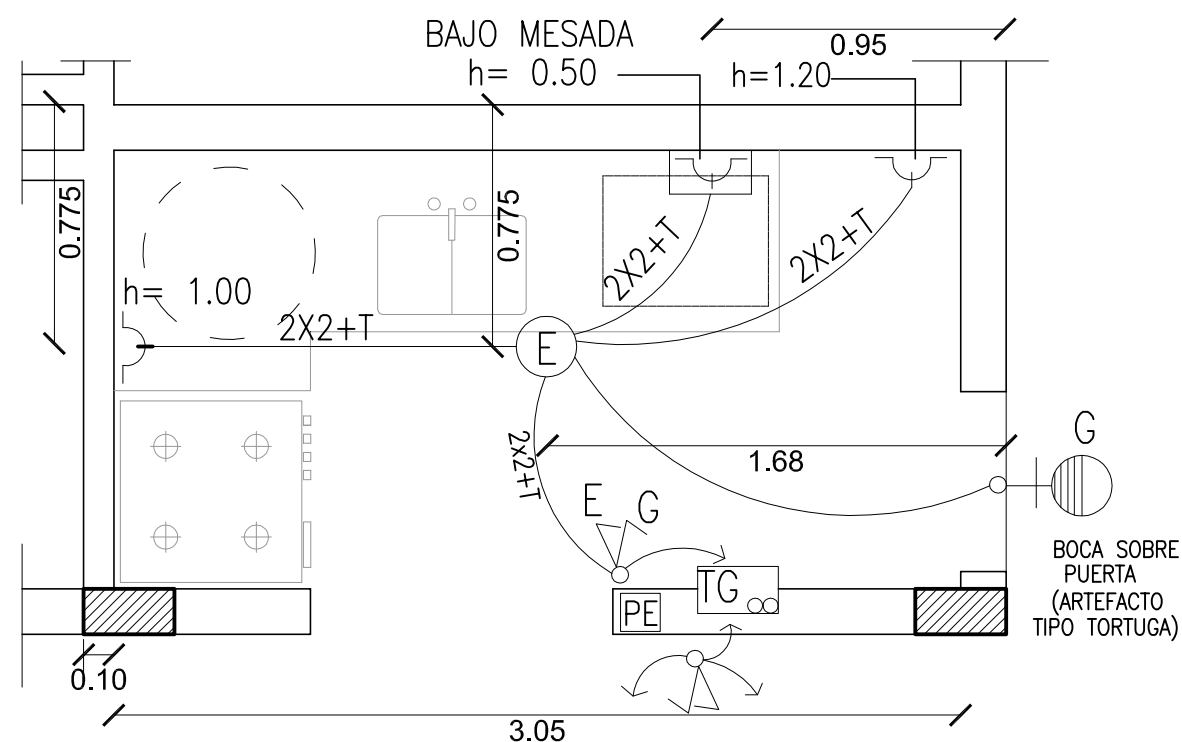


**DETALLE DE INSTALACIÓN ELÉCTRICA
EN COCINA DE P.B TORRE NORTE** - Esc. 1:25

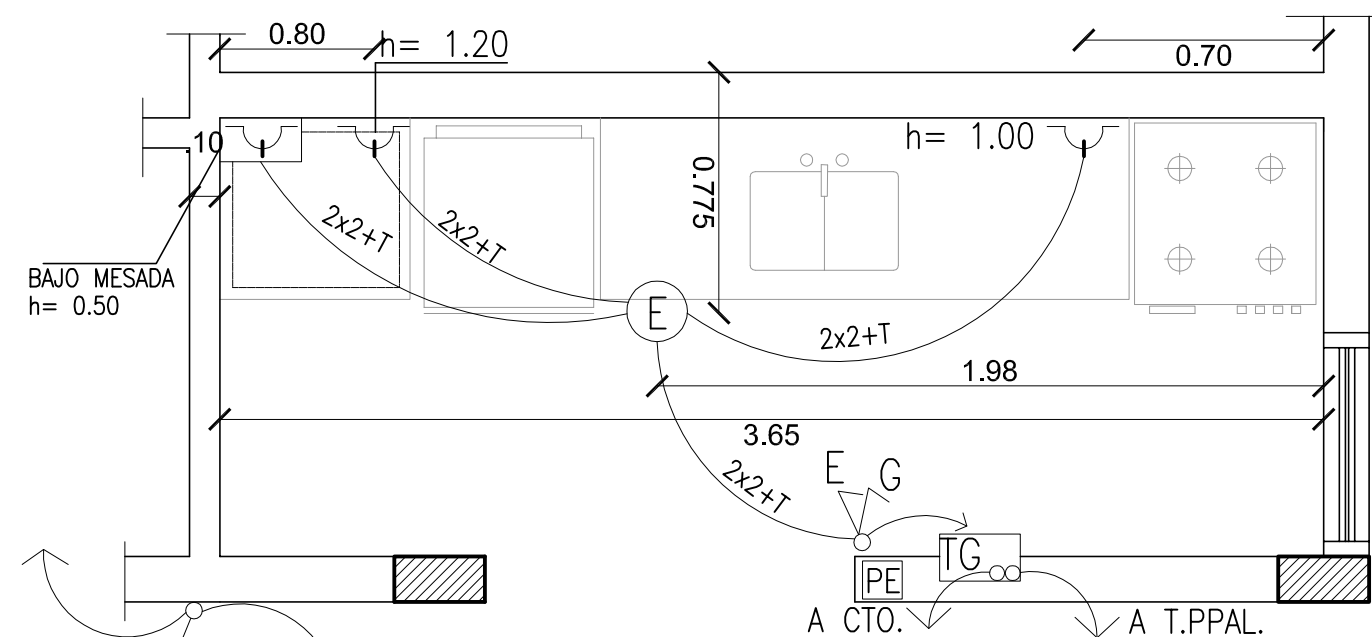


**DETALLE DE INSTALACIÓN ELÉCTRICA
EN COCINA DE P.B TORRE SUR** - Esc. 1:25

MODELO DE LEGAJO PARA PROYECTO DE ARQUITECTURA			
PLANOS DE INSTALACION ELECTRICA			PLANO N°
PLANTA TIPO 2º PISO, PLANTAS INSTALACIÓN ELÉCTRICA EN COCINAS			E-E
OBRA : EDIFICIO PUEBLO ALBERDI - P. LOZANO 110 - CBA.			2
Esc.: 1:100 - 1:25	FECHA: JUNIO 2006	DIBUJO:	CONTROL: G.R.B.
REEMPLAZA A:			


PALIER PLANTA BAJA

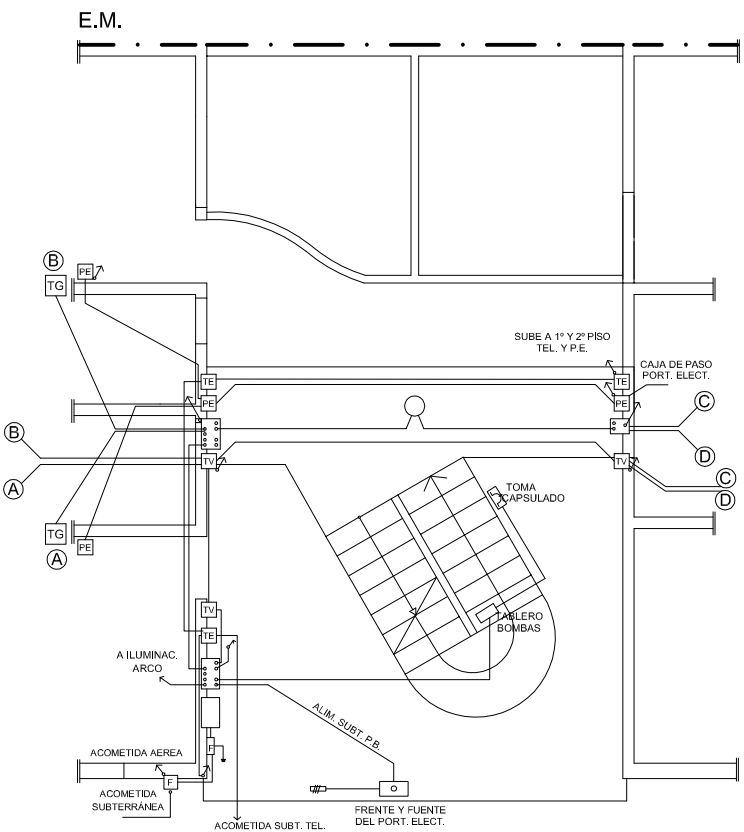


PALIER PRIMER PISO

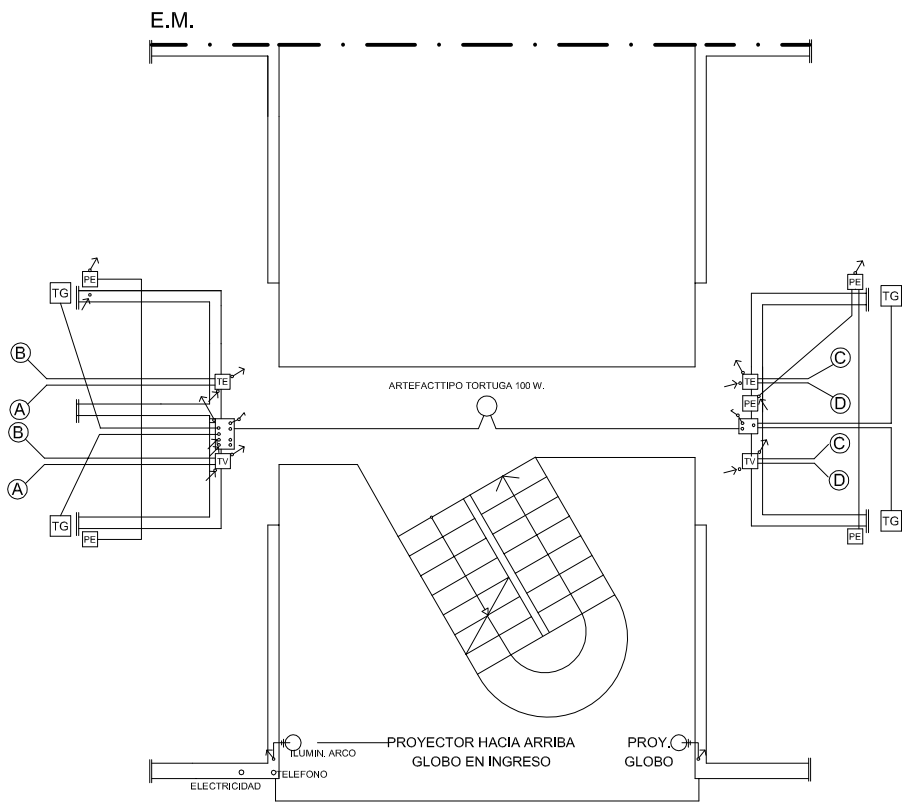


PALIER SEGUNDO PISO

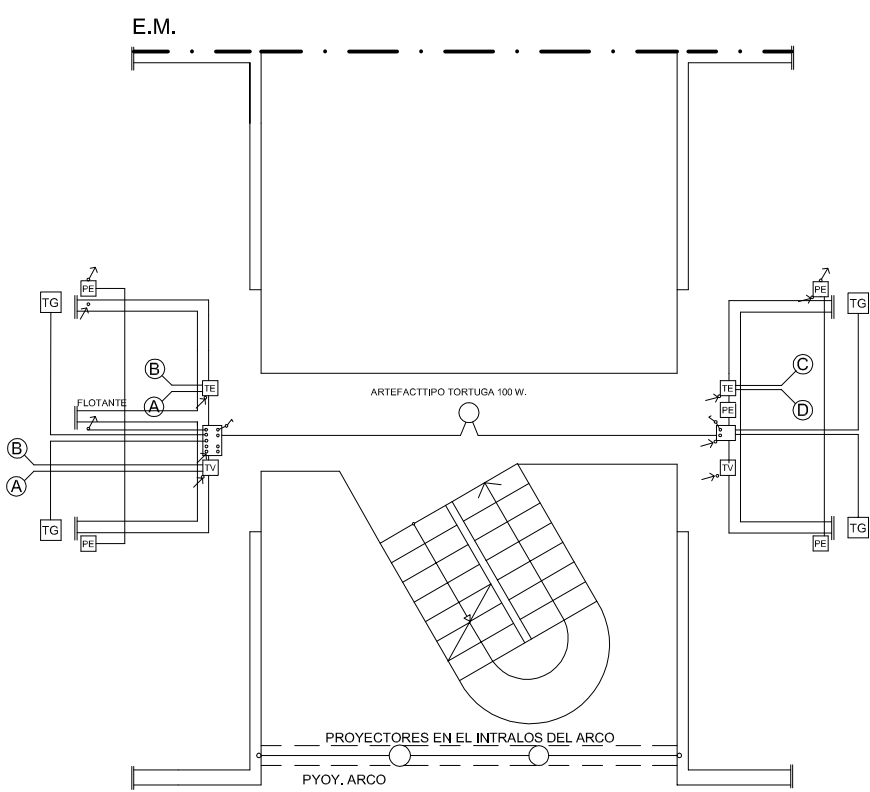


BOCAS EN PARED

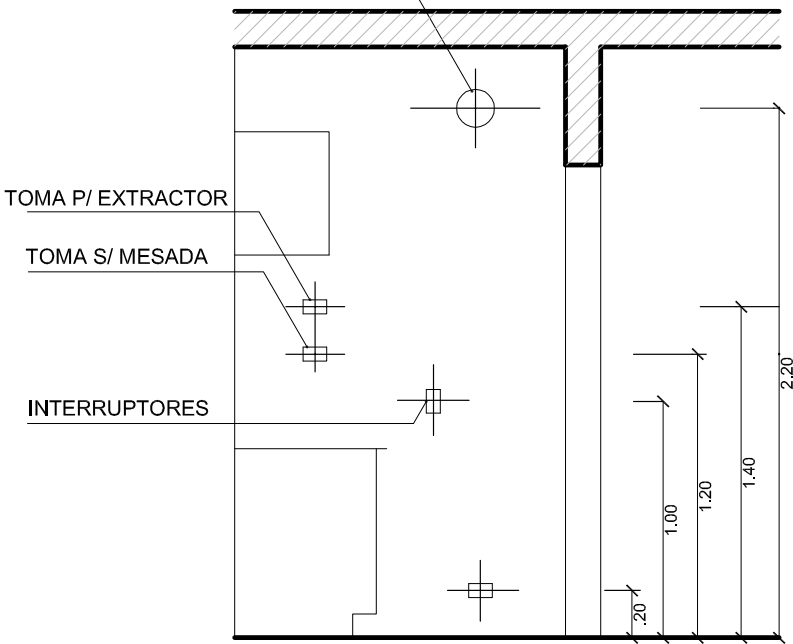


ESQUEMAS DE UBICACION DE BOCAS

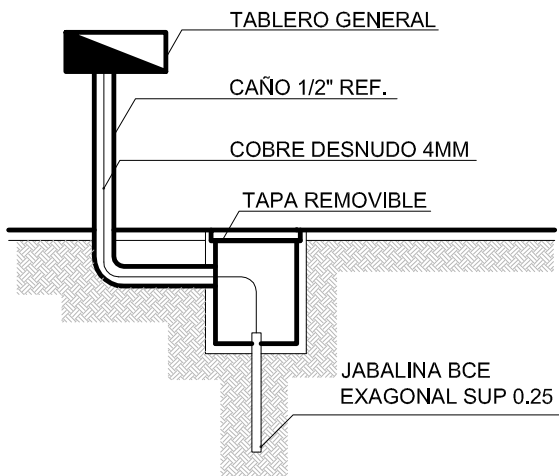


DETALLE DE TOMA A TIERRA

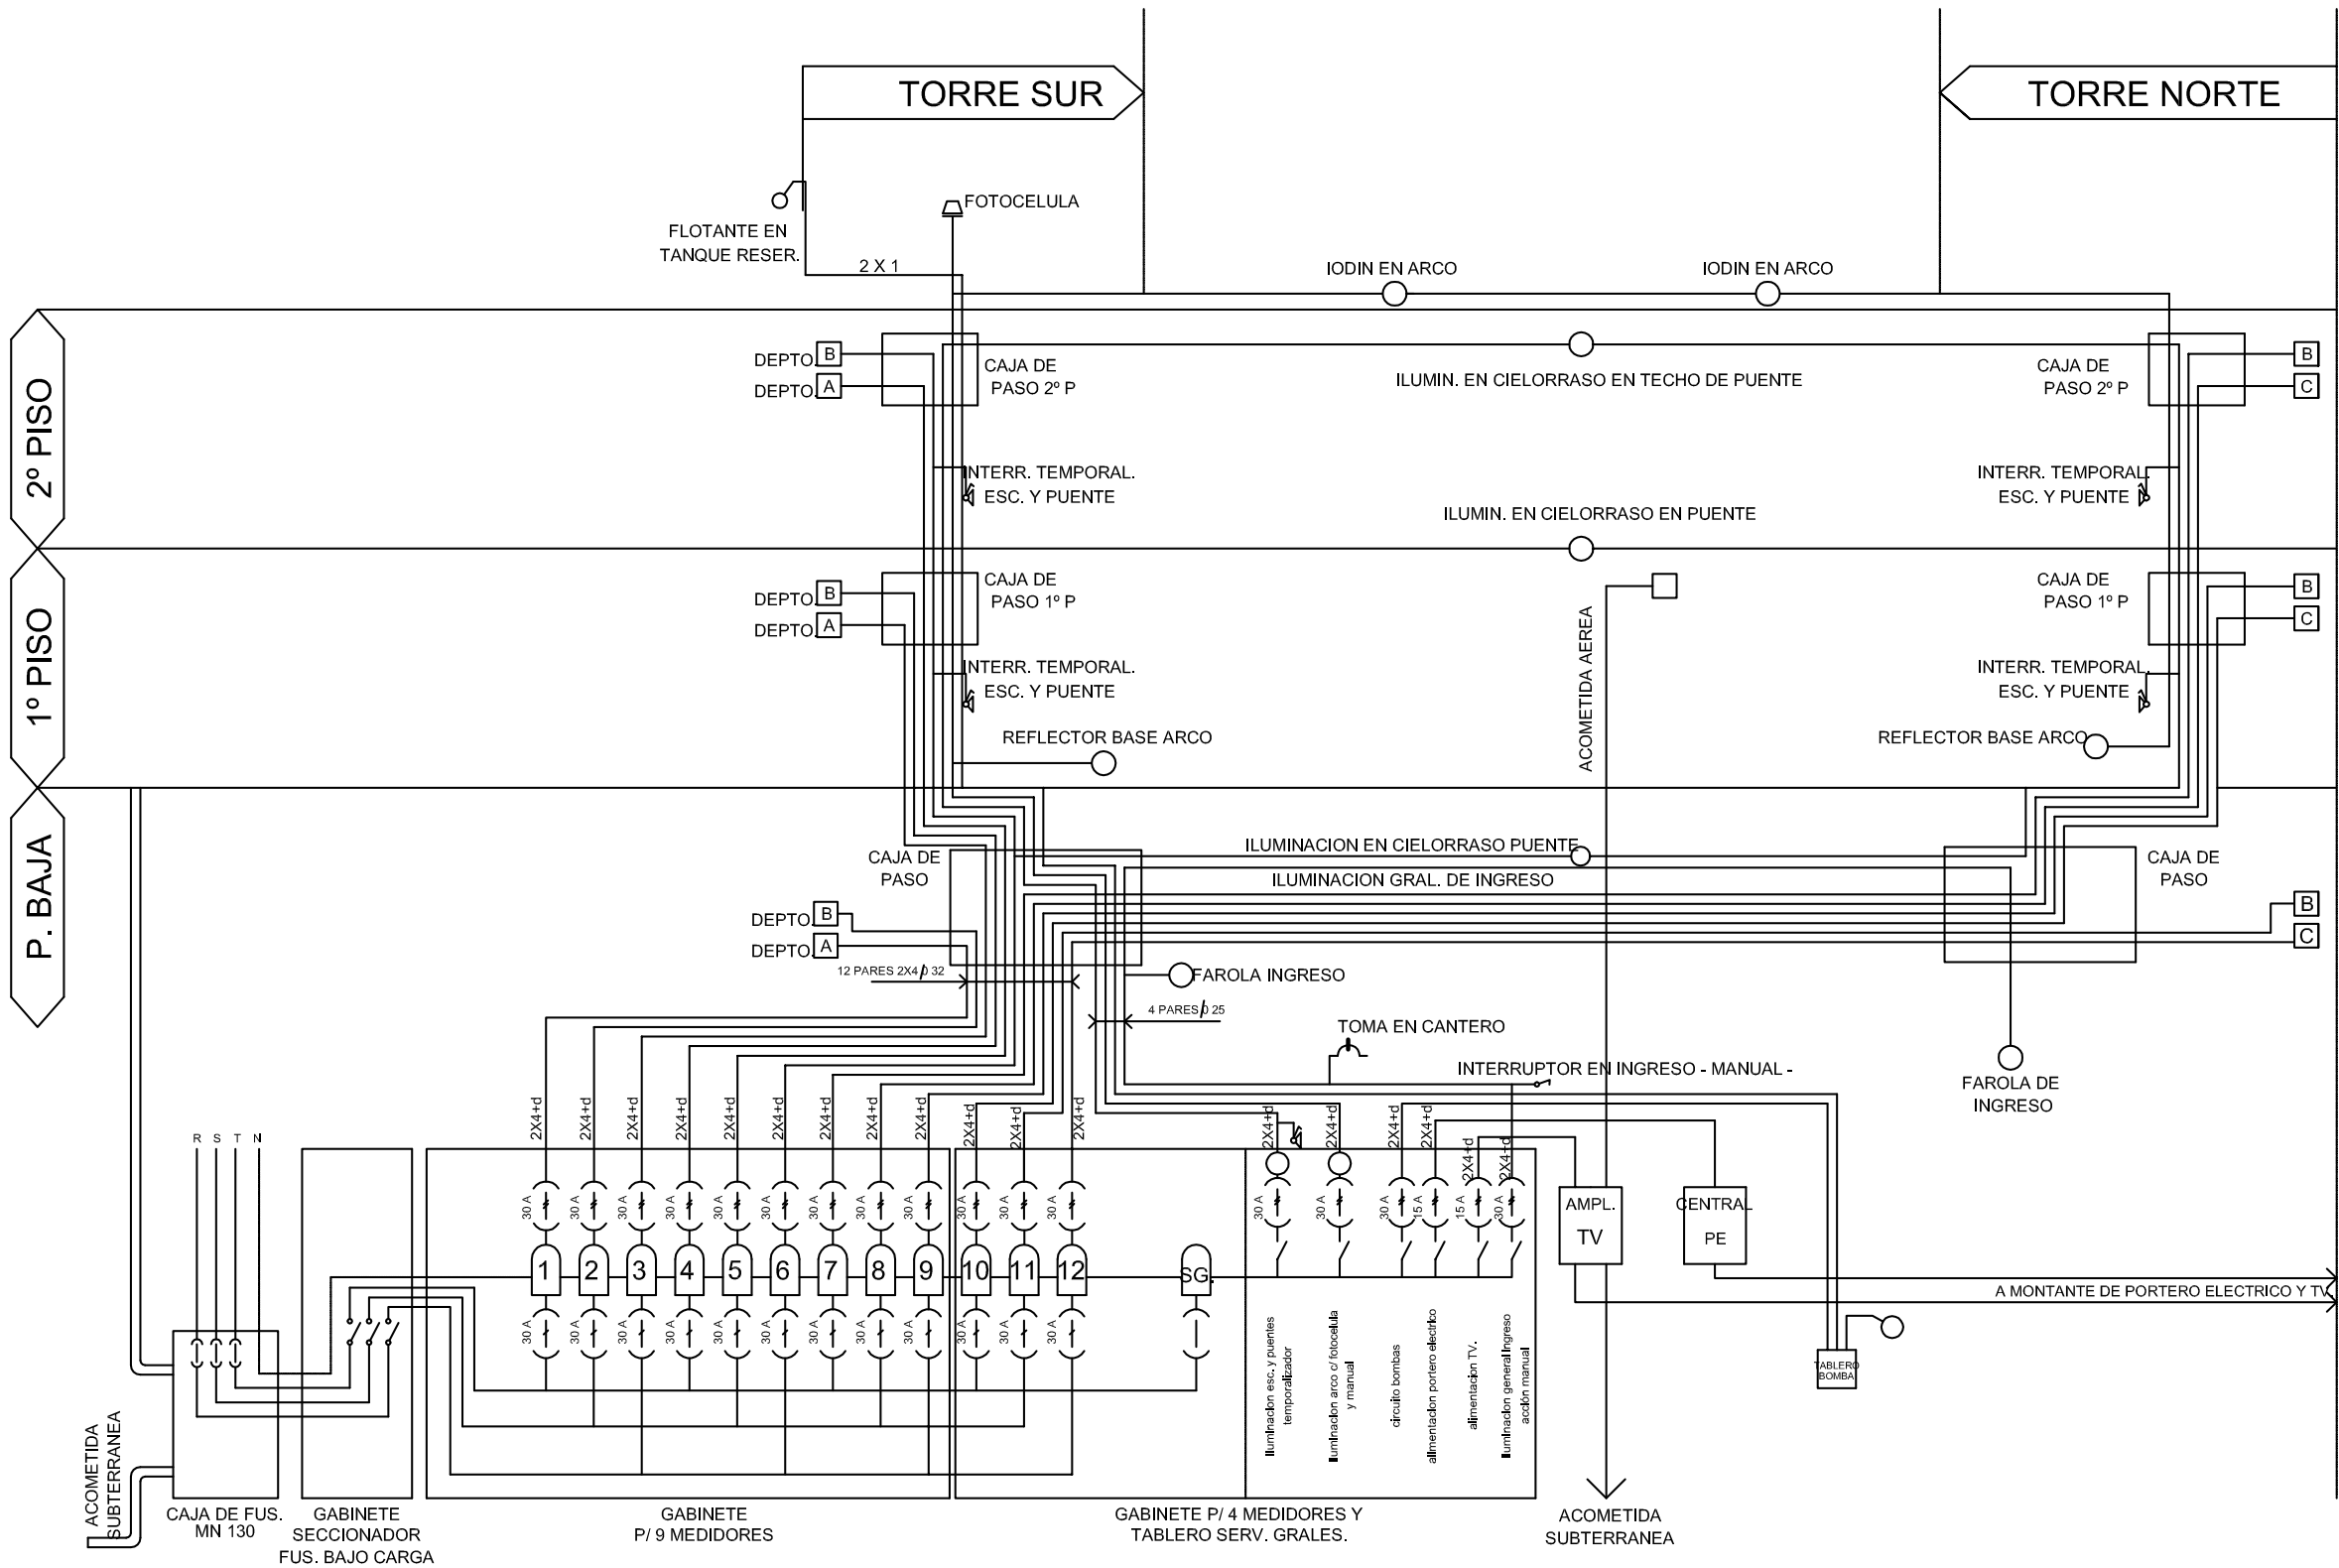

MONTANTE DE ELECTRICIDAD

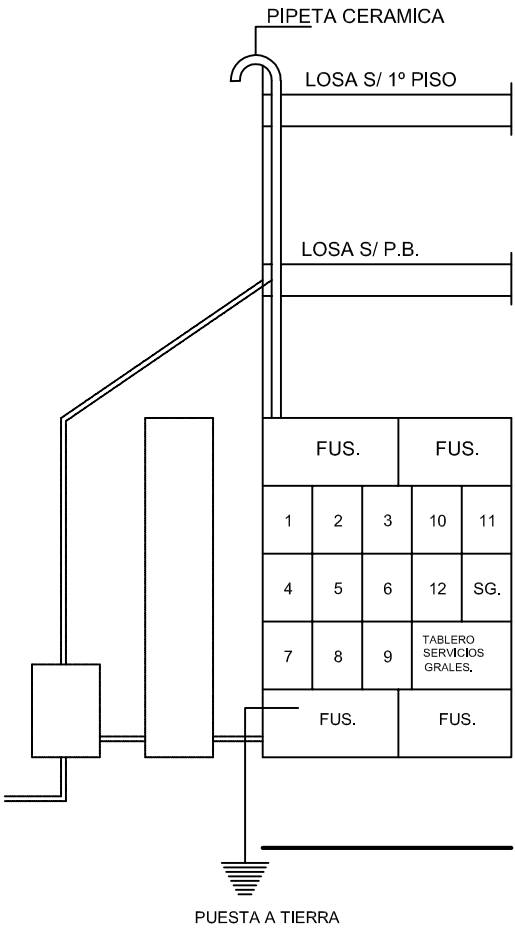

DETALLE DE GABINETES

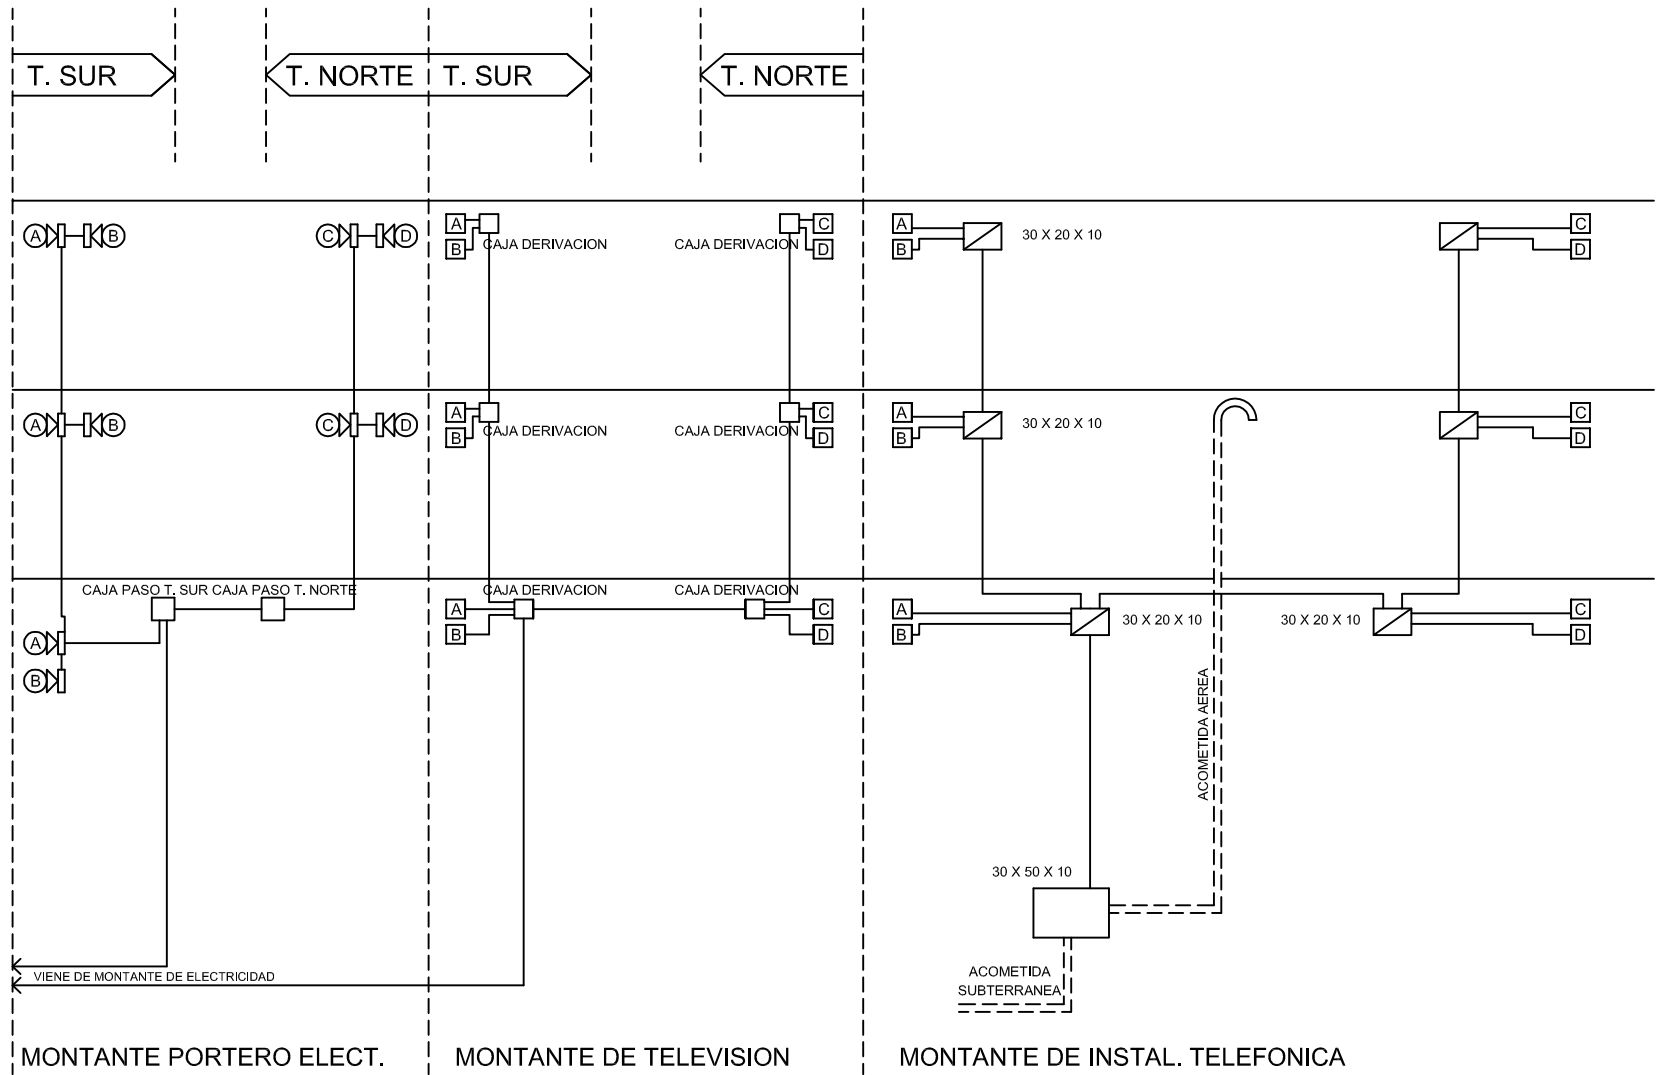

CALCULO DE SECCIÓN DE ENTRADA:

o ILUMINACION :
97 BOCAS X 100 VA = 9700
COEFIC. SIMULT. 0.5
9700 X 0.5 = 4850
COSφ = 0.8 3880 KW.


oTOMAS :
102 TOMAS X 200 VA = 20400 VA.
20400 X 0.5 = 10200 VA.
10200 X 0.8 = 8320 KW.


oFUERZA MOTRIZ :
HP = 3/4
3/4 X 736 = 0.552 KW.


POTENCIA TOTAL : 12.752 KW.

PLANILLA DE CIRCUITOS


PLANTA	DESIGNACION	TABLERO		CTO. N°	BOCAS			POTENCIA W			INTENSIDAD TOTAL A	PLUS.	TRANS Y CAP.	P.E.	T.V.	T.E.	OBSERVACIONES	LOS TABLEROS TIPO -A- CONTENDRAN 1 LUM. 15 A Y ESPACIO P/ DISYUNTOR. MONTAJE DIN. EL TABLERO TIPO -B- C/ 2 LLTM.15 A. Y ESPACIO P/ DISYUNTOR. CONDUCTOR VERDE - AMARILLO PARA TOMA A TIERRA EN TODOS LOS CIRCUITOS.
		PRINC.	SEC.		LUZ	TOMA	TOTAL	LUZ	TOMA	TOTAL								
P. B.	DEPARTAMENTO A (TS-FTE)	1	A	1	6	8	14	600	1600	2200	10.0			1	1	1		
	DEPARTAMENTO B (TS-FDO)		A	1	8	8	16	800	1600	2400	10.0			1	1	1		
	DEPARTAMENTO C (TN-FDO)		B	1	7	5	12	700	1000	1700	15.9	1	1		2	1	DTO. CON 2 CIRCUITOS SIN Y 2 TOMAS DE T.V.	
				2	4	7	11	400	1400	1800	15.9							
	DEPARTAMENTO D (TN-FTE)		A	1	7	8	15	700	1600	2300	10.4	1	1		1	1	DPTO. SIN P.E.	
1° P.	DEPARTAMENTO A (TS-FTE)		A	1	6	8	14	600	1600	2200	10.0			1	1	1		
	DEPARTAMENTO B (TS-FDO)		A	1	6	8	14	600	1600	2200	10.0			1	1	1		
	DEPARTAMENTO C (TN-FDO)		A	1	7	8	15	700	1600	2300	10.4			1	1	1		
	DEPARTAMENTO D (TN-FTE)		A	1	7	8	15	700	1600	2300	10.4			1	1	1		
2° P.	DEPARTAMENTO A (TS-FTE)		A	1	7	8	15	700	1600	2300	10.4			1	1	1		
	DEPARTAMENTO B (TS-FDO)		A	1	7	8	15	700	1600	2300	10.4			1	1	1		
	DEPARTAMENTO C (TN-FDO)		A	1	8	8	16	800	1600	2400	10.9			1	1	1		
	DEPARTAMENTO D (TN-FTE)		A	1	8	8	16	800	1600	2400	10.9			1	1	1		
SUBTOTALES 12 DPTOS.			11 A 1 B	14	88	100	188			28800	130.90	2	2	10	13	12		
				1	3		3	300		300							C/ 5 PULS. TEMPORALIZADOS O RELOJ	EL TABLERO DE SERVICIOS GENERALES SE MONTARÁ EN ESPACIO DE DOS MEDIDORES VACIOS DEL GABINETE PPAL. S/RIEL DIN
				2	4		4	800		800							C/ FOTOCEL. TEMPORALIZADA A 5 HS.	
				3		1	1		500	500							2 BOMBAS 3/4HP MONOFAS. +H12-Q1500	
				4		1	1		50	50								
				5		1	1		50	50								
				6	2	1	3	200	500	700							INTERRUPTOR MANUAL / INGRESO	
TOTAL SERVICIOS GENERALES				6	9	4	13	1300	1100	2400	10.9							
TOTAL GENERAL		1	13	20	97	104	201			31200	141.8							

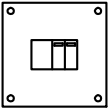B  TABLERO P/ 2 CIRCUITOS / 2 LLTM. 15A Y ESPACIO DE RESERVA PARA DISY. DIF. - CANTIDAD : 1 (UNO).

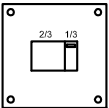A  TABLERO TIPO P/ 1 CIRCUITO / 1 LLTM. 15 A MONTAJE DIN. Y ESPACIO DE RESERVA P/ DISY. DIF. CANTIDAD : 11 (ONCE)

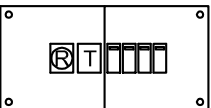 TABLERO TIPO DE SERVICIOS GENERALES :
CONTENDRA RELOJ TEMPORALIZADOR 2 LLTM.
15 A P/ ILUMINACIÓN Y 1 LLTM. 5A P/ PORTERO ELECTRICO
3 LLTM. 15 A P/ PUENTES, ESCALERA, ARCO Y ALIM. T.V
SE UBICARA EN LOS MODULOS VACIOS DEL T.GRAL.

MODELO DE LEGAJO PARA PROYECTO DE ARQUITECTURA				PLANO N°
PLANO DE INSTALACIÓN ELÉCTRICA				E-E 5
MONTANTE DE PORTERO ELECTRICO Y TV.PLANILLA DE CIRCUITOS				
OBRA : EDIFICIO PUEBLO ALBERDI - P. LOZANO 110 - CBA.				
ESC:1:50	FECHA:	DIBUJO:	CONTROLQ: G.R.B.	REEMPLAZA:

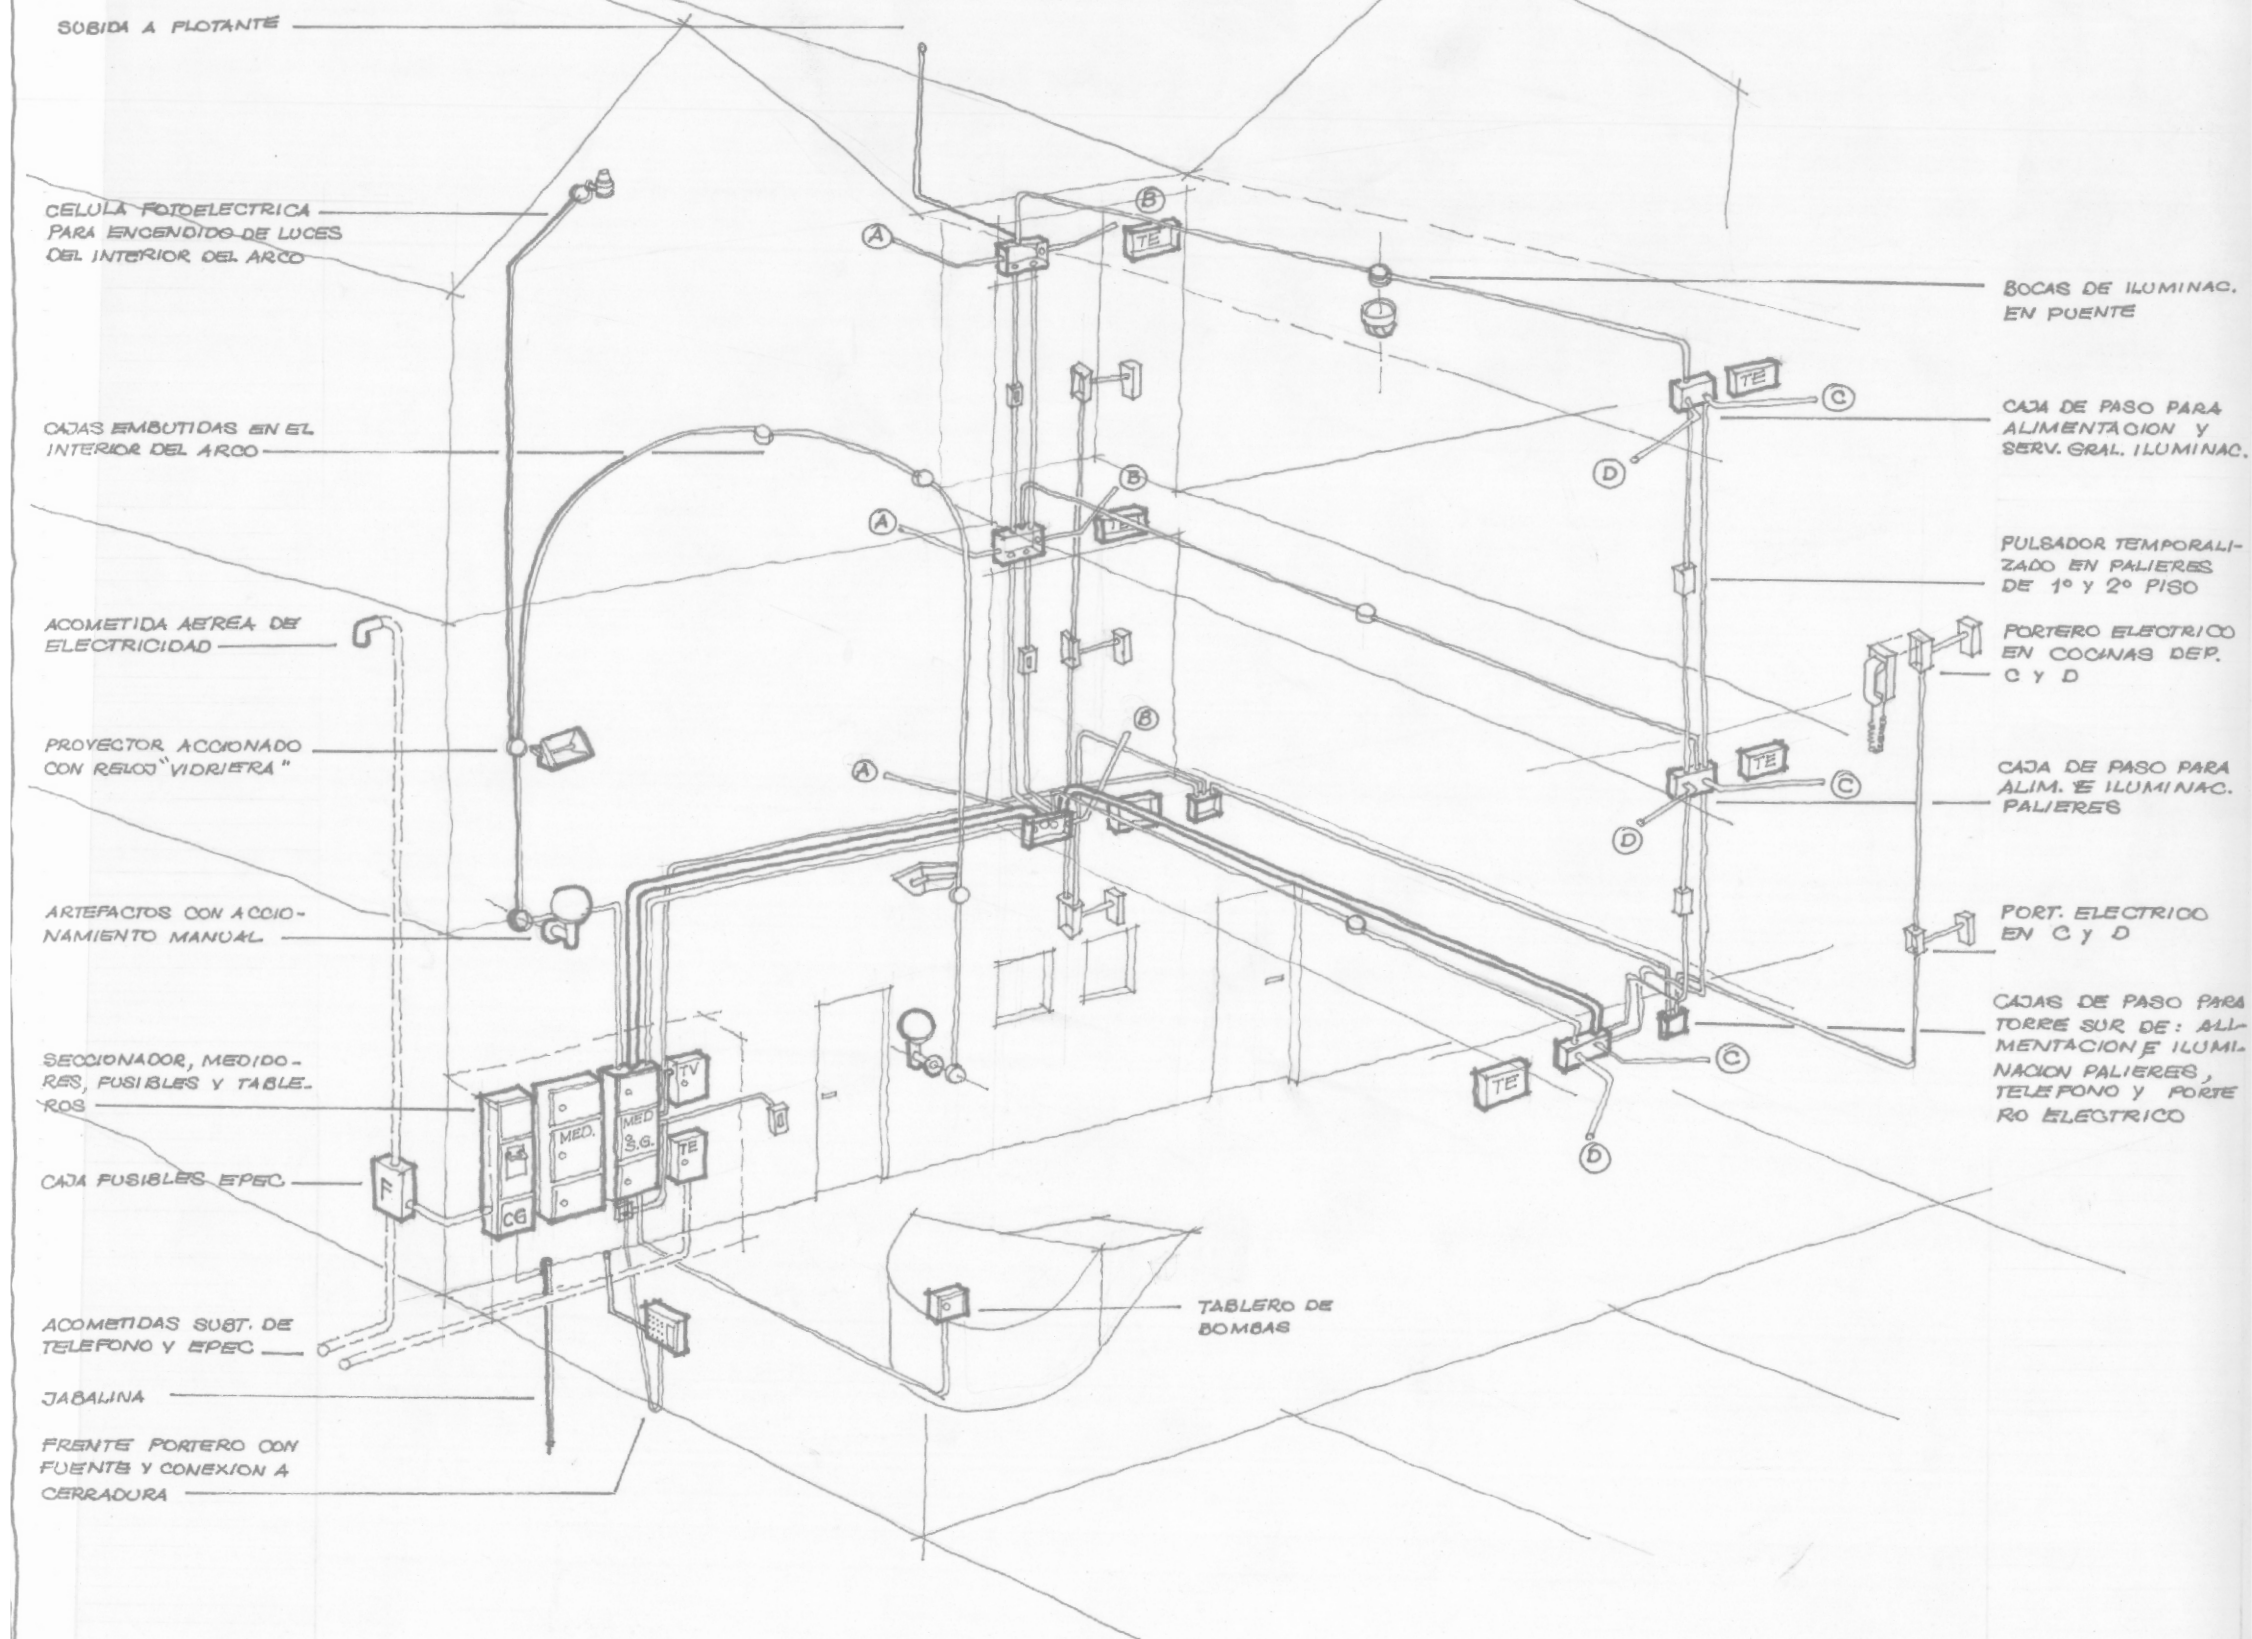


LOS GRAFICOS DEL PRESENTE PLANO SE COMPLEMENTAN CON LOS DEMAS PLANOS DE INSTALACION ELECTRICA: PLANTAS, MONTANTES, PLANILLAS, DETALLES, TABLEROS Y ESPECIFICACIONES.

ARQ. GUILLERMO R. BODENBENDER
PROYECTO, DIRECCION Y REPR.TCA

OBRA: EDIFICIO DE 3 PLANTAS Y 12 DEPTOS. "PUEBLO ALBERDI"
27 DE ABRIL Y PADRE LOZANO - ALBERDI - 6-12-36-15

INSTALACION ELECTRICA: PLANO DE DISTRIBUCION Y
MONTANTES DE ELECTRICIDAD, SERVICIOS GENERALES,
PORTERO ELECTRICO, TELEVISION Y TELEFONO.

MODELO DE LEGAJO PARA PROYECTO DE ARQUITECTURA			
PLANO DE INSTALACIÓN ELÉCTRICA			PLANO N°
AXONOMÉTRICA DE DISTRIBUCIÓN Y MONTANTE DE ELECTRICIDAD Y SERVICIOS			E-E 6
OBRA: EDIFICIO PUEBLO ALBERDI - P. LOZANO 110 - CBA.			
ESC: S/C	FECHA:	DIBUJO:	CONTROL: G.R.B.
			REEMPLAZA:

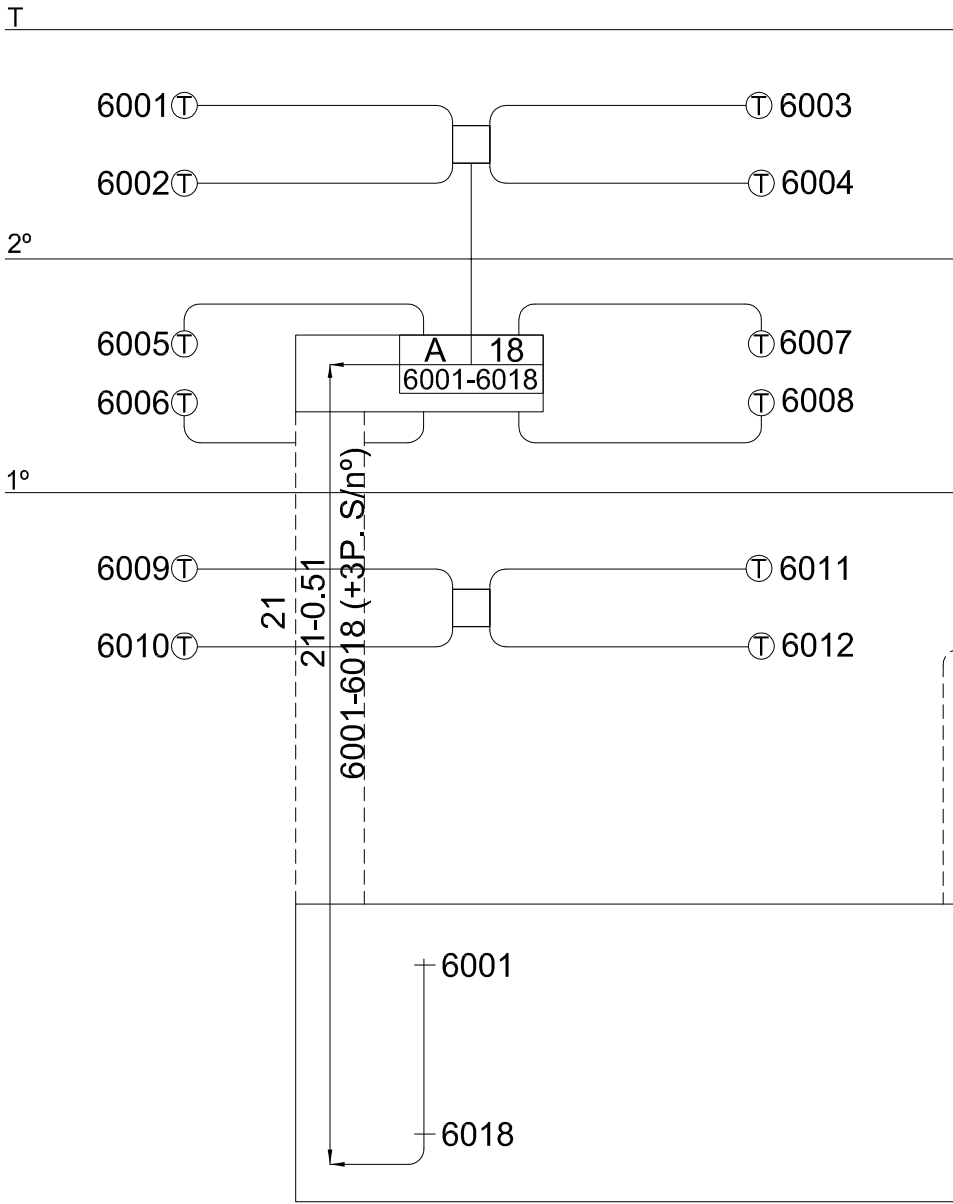


REFERENCIAS:

- ⊕ : BOCA DE SALIDA TE
6001 : N° DE PAR INTERNO
21 : CAÑO Ø INTERIOR
□ : CAJA DE PASO 100X100

LOS Ø NO INDICADOS SON DE 13 mm

ESQUEMA PLANTA BAJA

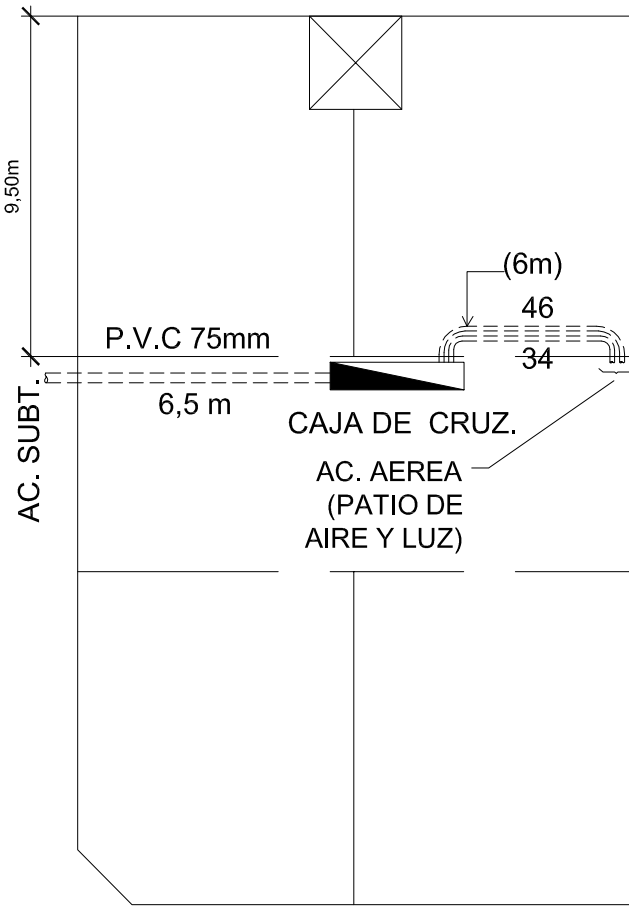

EDICIÓN N°1

INST: ING HECTOR RIVERO
MAT.: 893-CAT19
DOM: SANTA CRUZ 346
TE: 4806151-CORDOBA


EDIFICIO PARA DEPARTAMENTOS

PADRE LOZANO N° 110
B° ALTO ALBERDI CORDOBA


INTALADOR	J. ZONA	J.DISTR.	J.DIVIS.	

TELECOM


MODELO DE LEGAJO PARA PROYECTO DE ARQUITECTURA				
INSTALACIÓN ELECTRICA				PLANO N° E-E 7
PLANO DE CIRCUITOS DE TELEFONO				
OBRA : EDIFICIO PUEBLO ALBERDI - P. LOZANO 110 - CBA.				
Esc.:	FECHA:	DIBUJO:	CONTROL: G.R.B.	REEMPLAZA:

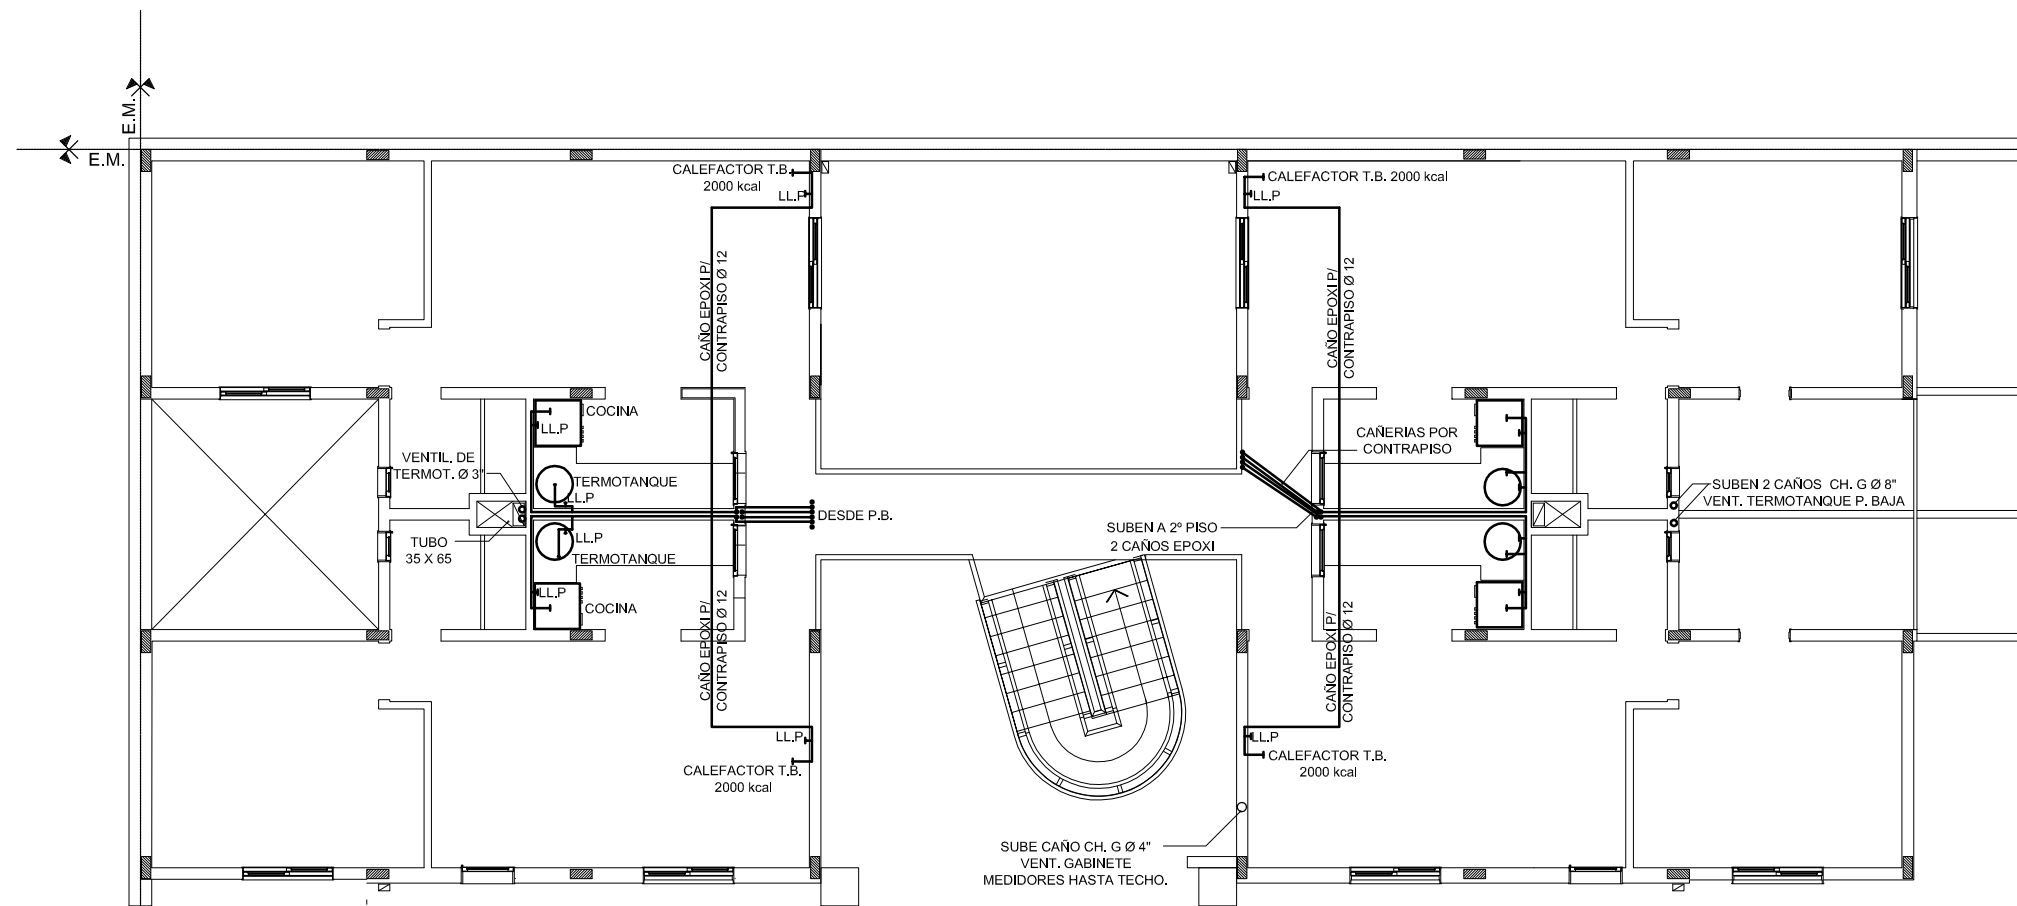

PLANTA TIPO 1º Y 2º PISO - Esc. 1:100

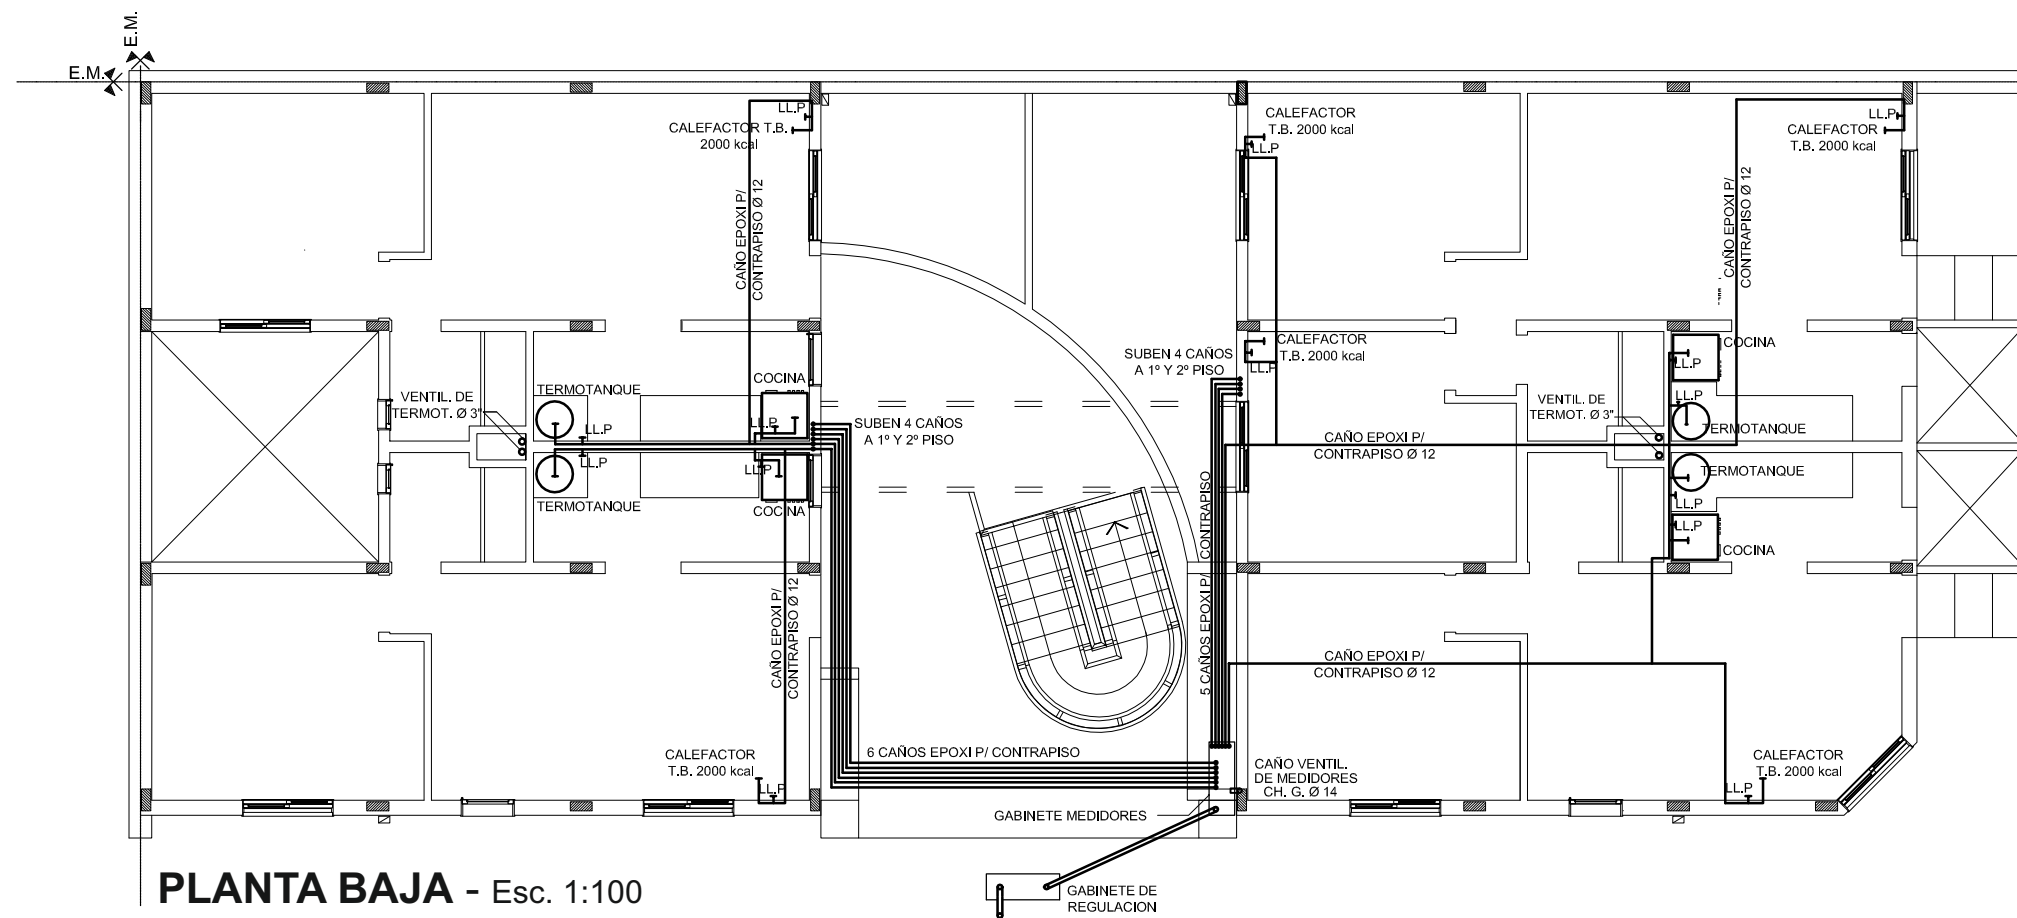


PLANTA BAJA - Esc. 1:100

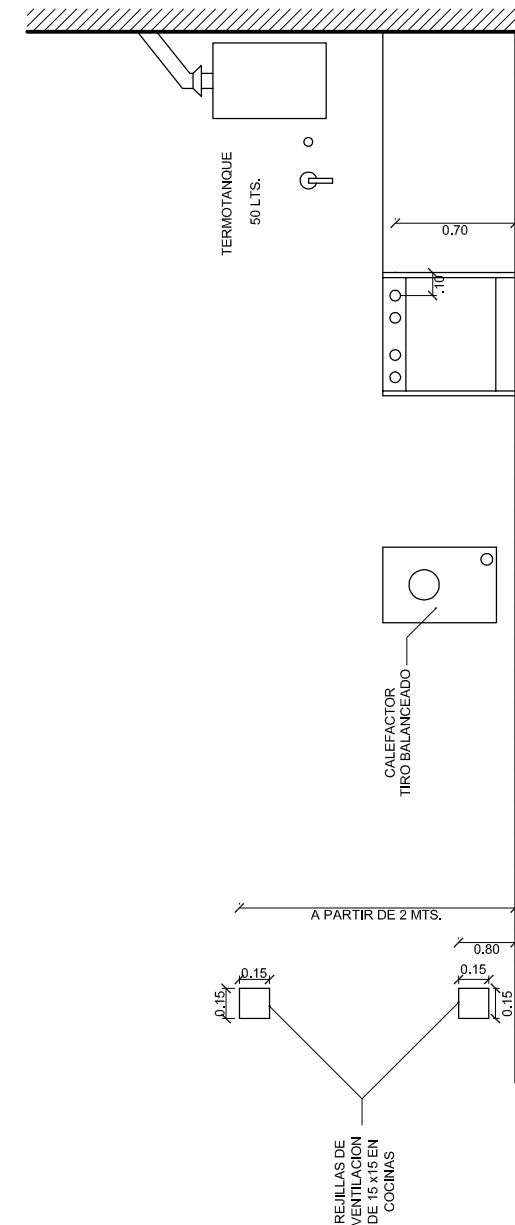


ESQUEMA DE PUNTOS , TOMAS Y LLP

MODELO DE LEGAJO PARA PROYECTO DE ARQUITECTURA			
PLANOS DE INSTALACION DE GAS NATURAL			PLANO N°
PLANTAS, CORTES			E-G
OBRA : EDIFICIO PUEBLO ALBERDI - P. LOZANO 110 - CBA.			1
Esc.: 1:100	FECHA:	DIBUJO:	CONTRÓLO: G.R.B.
REEMPLAZA A:			


MODELO DE LEGAJO PARA PROYECTO DE ARQUITECTURA				PLANO N° E-G 2
PLANOS DE INSTALACION DE GAS NATURAL				
CORTE, MEDIDOR Y REGULADOR				
OBRA : EDIFICIO PUEBLO ALBERDI - P. LOZANO 110 - CBA.				
Esc.: 1:75/1:25	FECHA:	DIBUJO:	CONTROLO: G.R.B.	REEMPLAZA A:

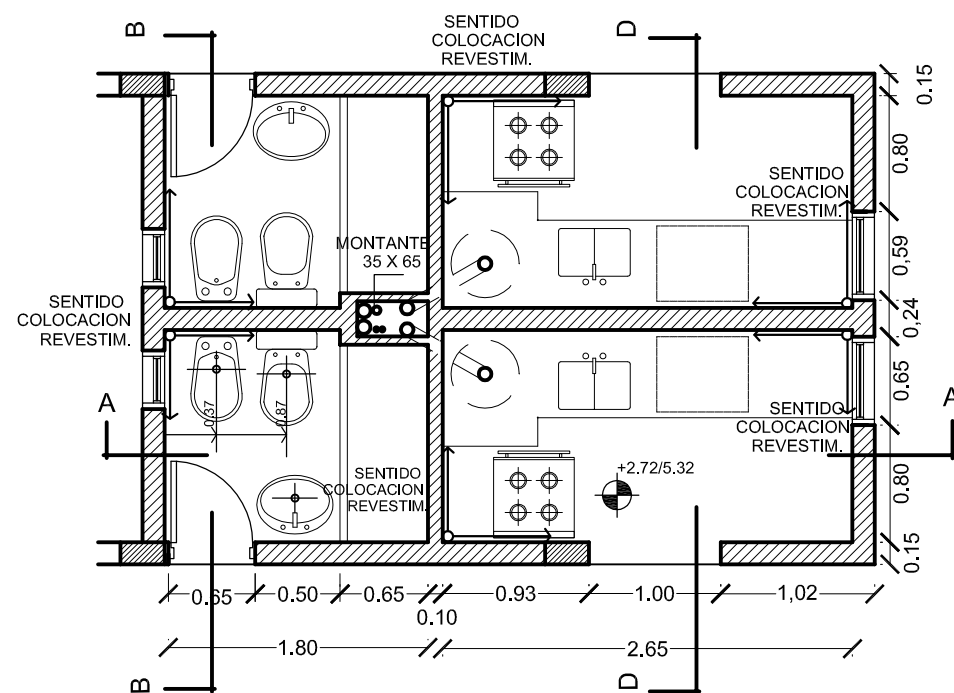


**DESARROLLO EN PLANTA COCINA,
BAÑO 1º Y 2º PISO - TORRE SUR** - Esc. 1:50

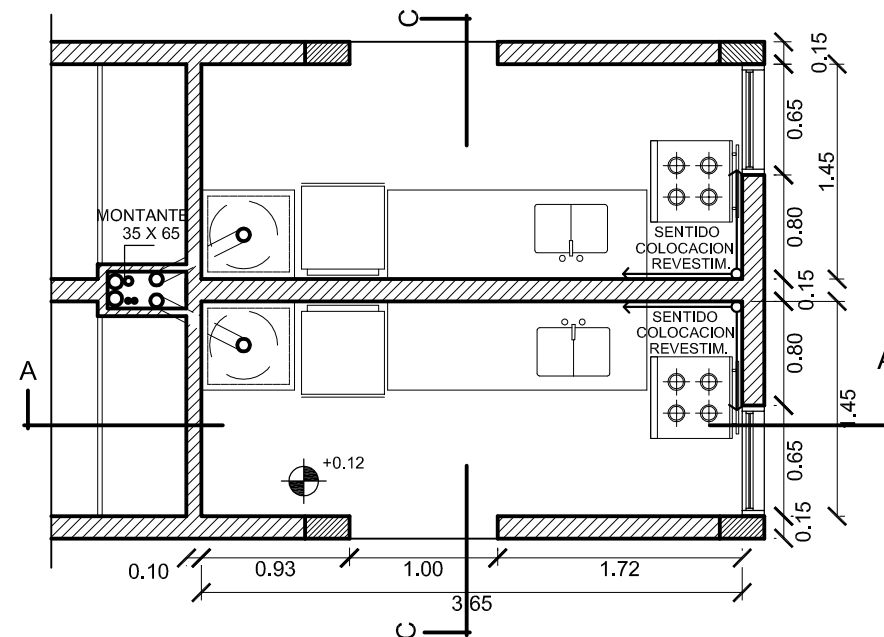


**DESARROLLO EN PLANTAS DE COCINAS
EN PLANTA BAJA - TORRE SUR** - Esc. 1:50

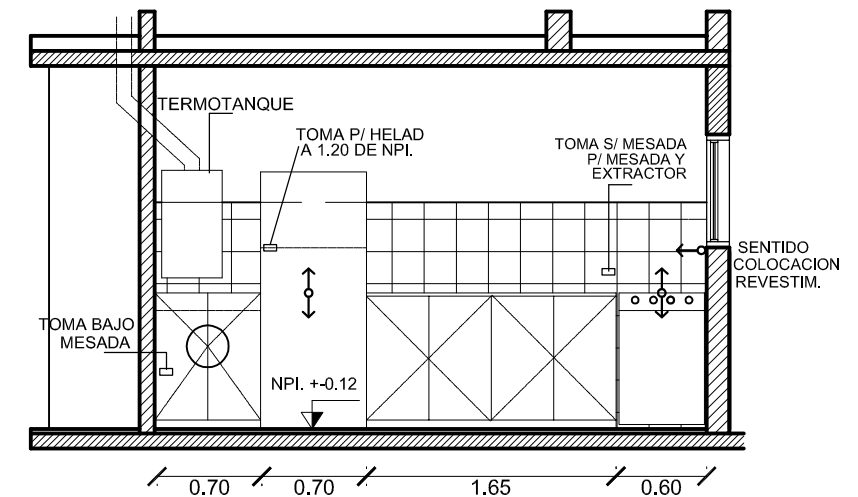


**CORTE A-A COCINA PLANTA BAJA
TORRE SUR** - Esc. 1:50

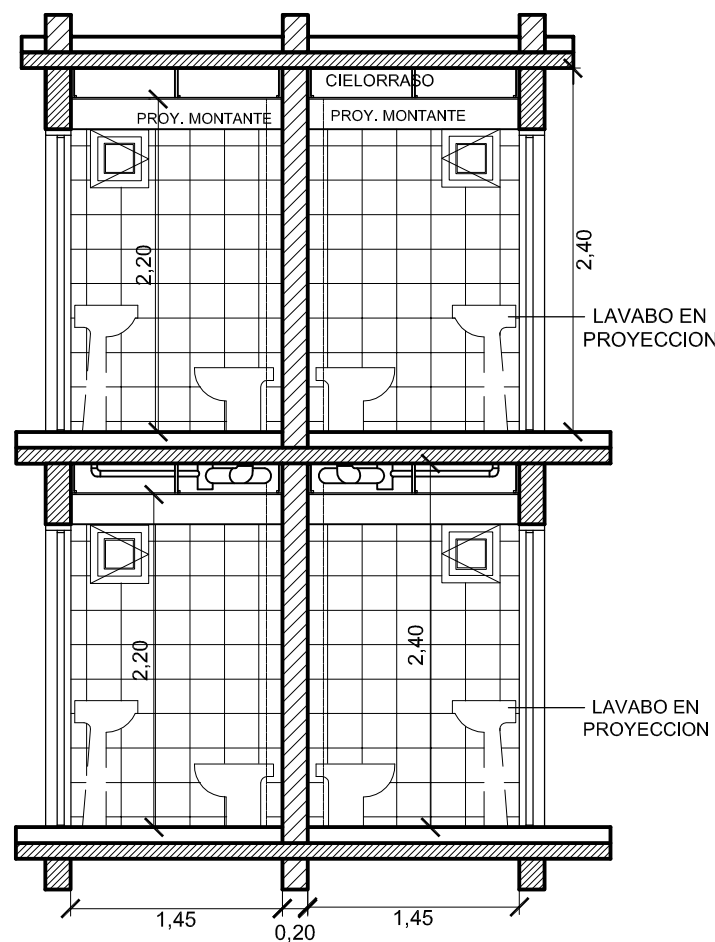


**CORTE B-B BAÑOS PLANTA BAJA
Y 1º PISO - TORRE SUR** - Esc. 1:50

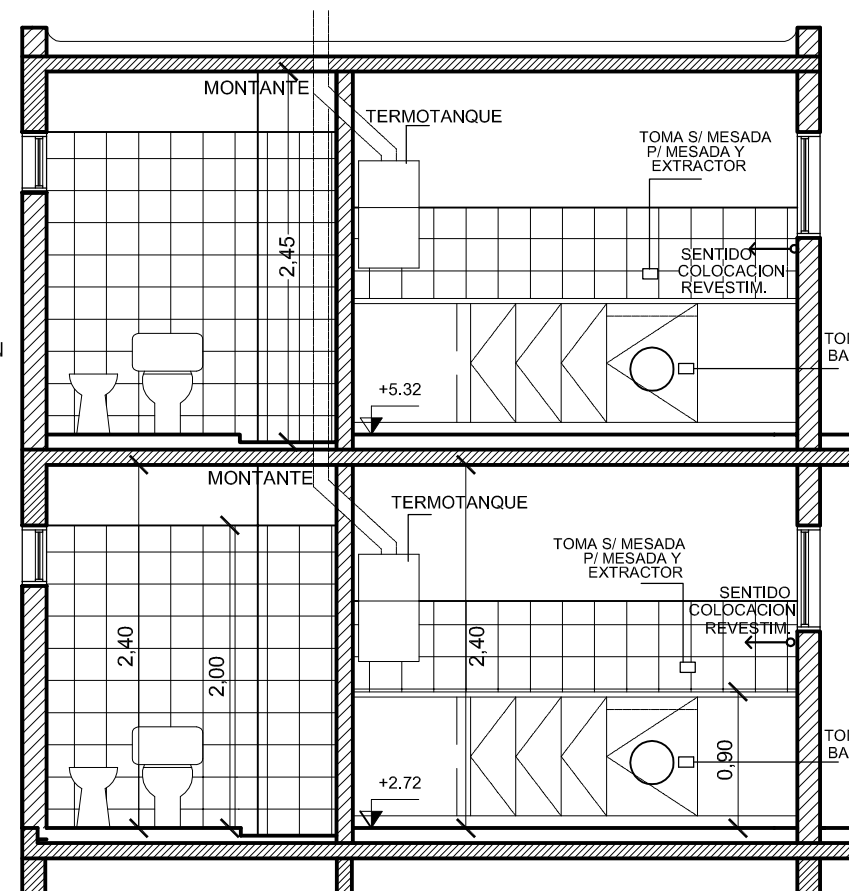

**CORTE A-A BAÑO Y COCINA
1º Y 2º PISO - TORRE SUR** - Esc. 1:50

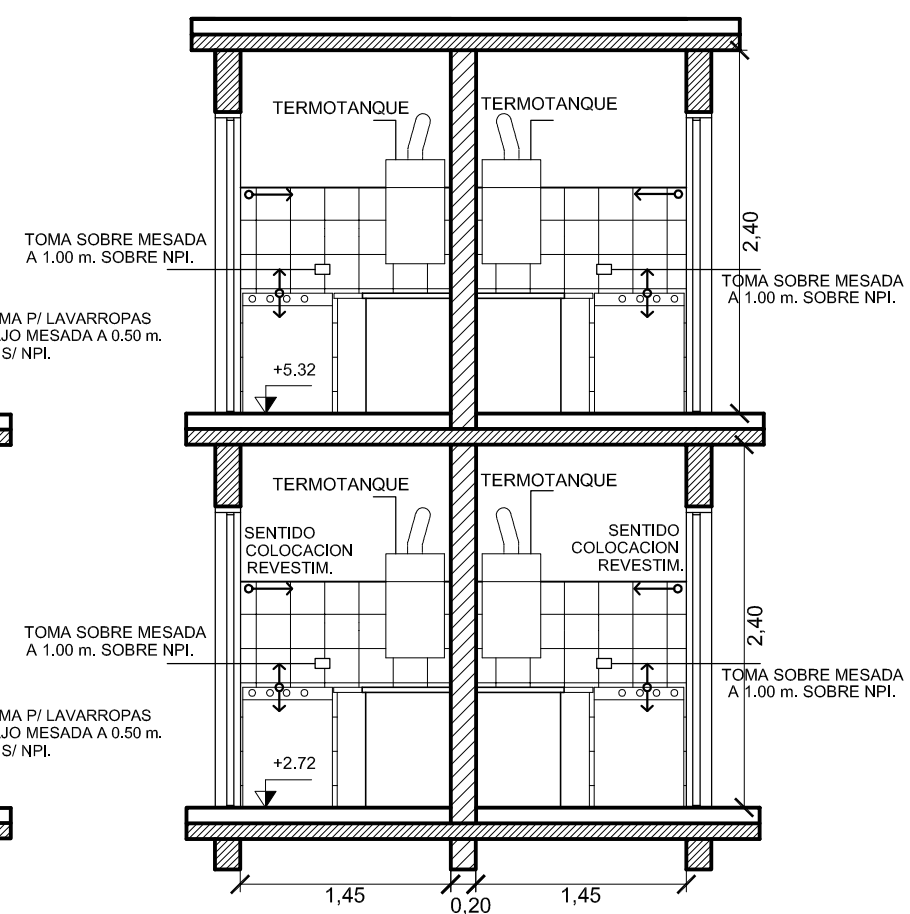

**CORTE D-D COCINA 1º PISO
TORRE SUR** - Esc. 1:50

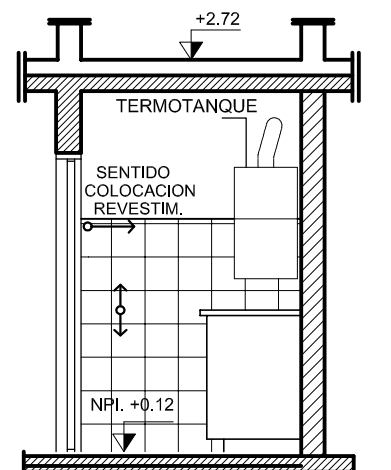


**CORTE C-C COCINA
PLANTA BAJA
TORRE SUR** - Esc. 1:50


NOTA:

EL DESARROLLO DE LOS BAÑOS ES IGUAL EN TODOS LOS DEPARTAMENTOS, TANTO EN PLANTA BAJA COMO EN PLANTA ALTA. VER EXCEPCIÓN EN BAÑO DEPARTAMENTO PLANTA BAJA - TORRE NORTE.


MODELO DE LEGAJO PARA PROYECTO DE ARQUITECTURA			
LOCALES HÚMEDOS			PLANO Nº
PLANTAS, CORTES Y DETALLES			F
OBRA : EDIFICIO PUEBLO ALBERDI - P. LOZANO 110 - CBA.			1
Esc.: 1:50 - 1:25	FECHA:	DIBUJO:	CONTROL: G.R.B. REEMPLAZA A:

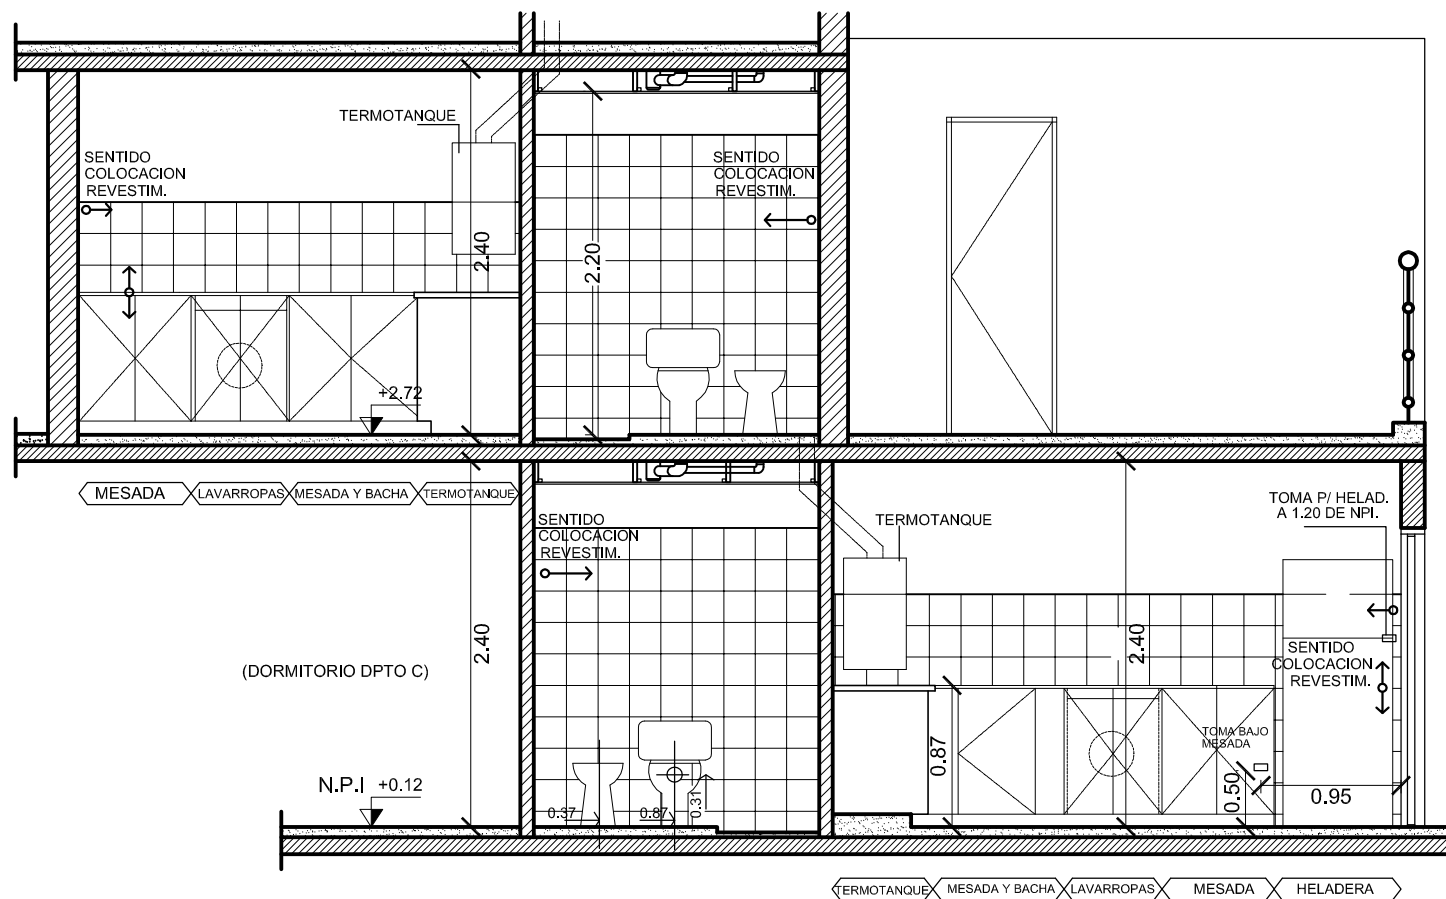


CORTE A-A COCINA Y BAÑO
PLANTA BAJA Y 1º PISO - TORRE NORTE - Esc. 1:50

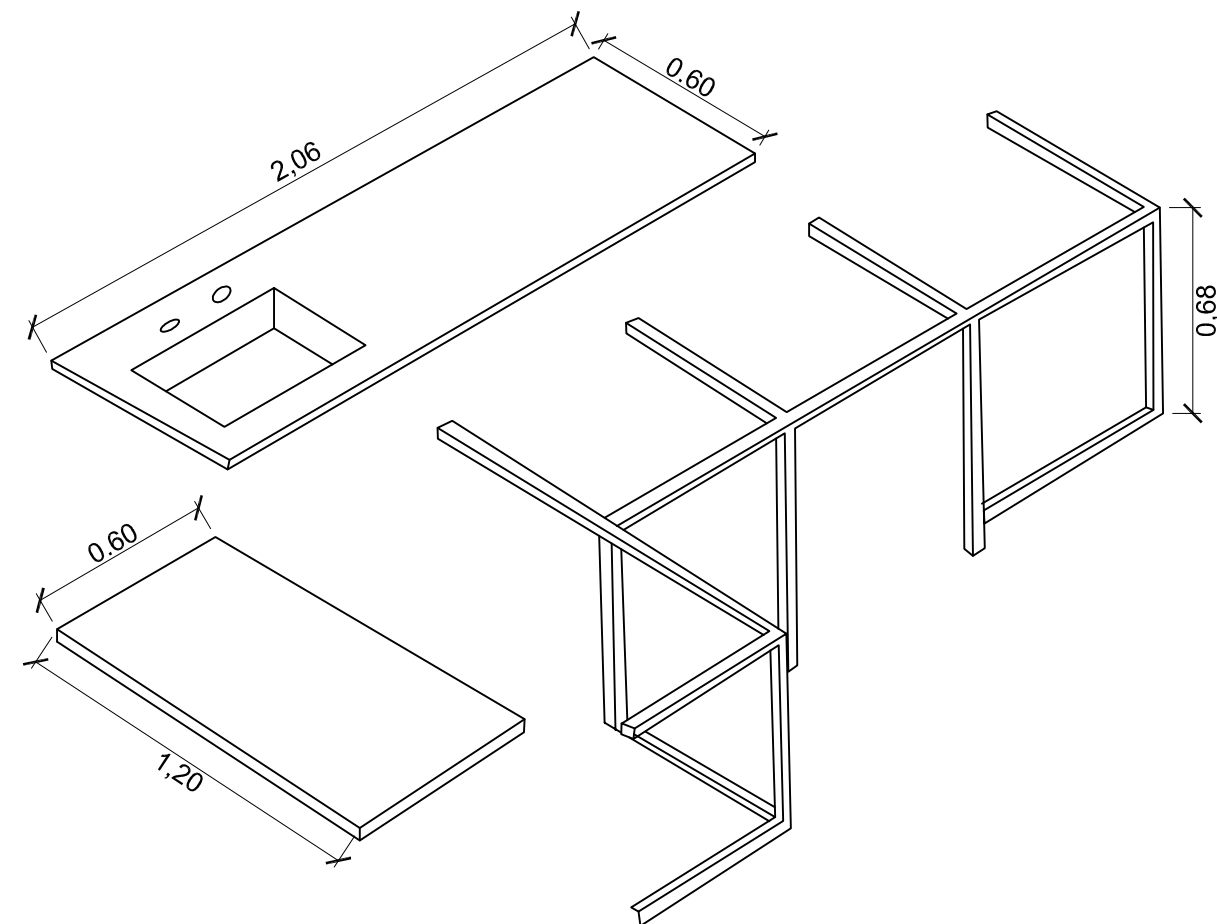


AXONOMÉTRICA
ESTRUCTURA MESADA

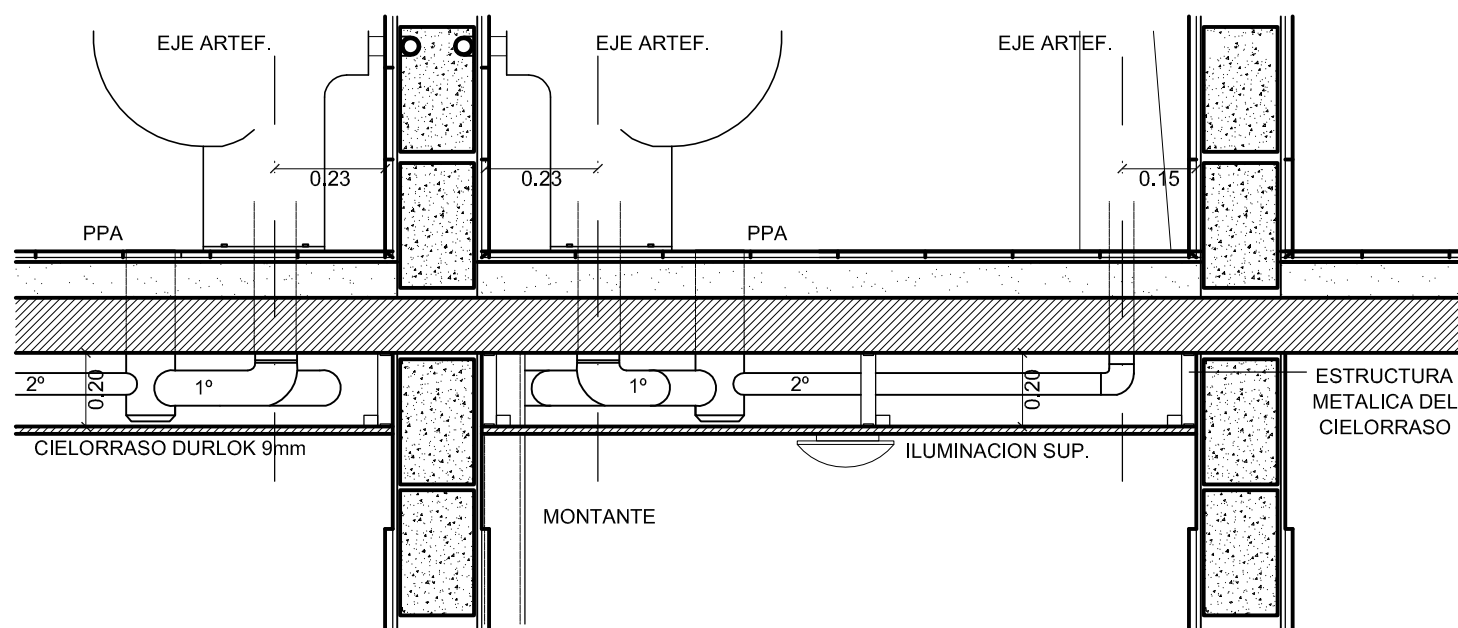


DETALLE DE ENTREPISO Y CIELOTRASSO

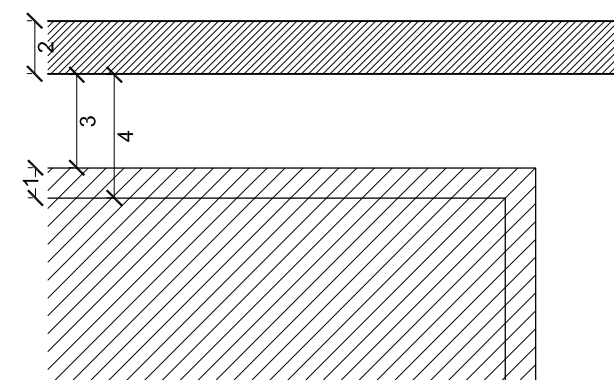

DETALLE ESQUINA DE MESADA

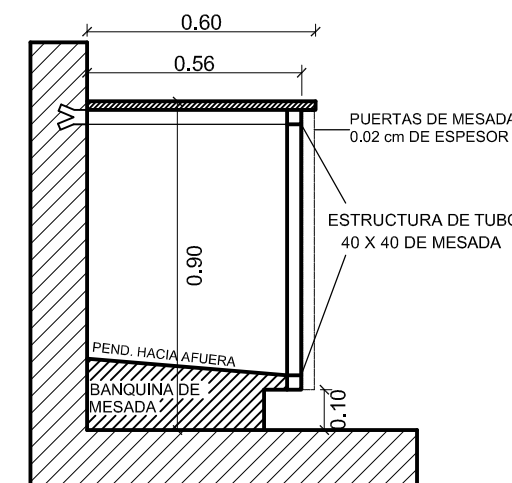


DETALLE CORTE
DE MESADA - Esc. 1:20

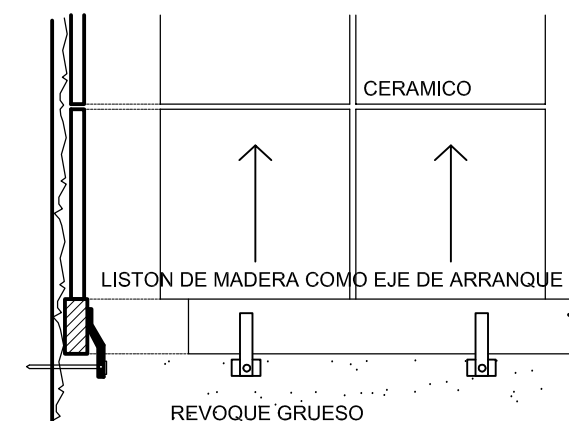


DETALLE COLOCACIÓN
CERÁMICO - Esc. 1:10


MODELO DE LEGAJO PARA PROYECTO DE ARQUITECTURA				PLANO N° F 2
LOCALES HÚMEDOS				
CORTES Y DETALLES				
OBRA : EDIFICIO PUEBLO ALBERDI - P. LOZANO 110 - CBA.				
Esc.: 1:50-1:20-1:10	FECHA:	DIBUJO:	CONTRÓLO: G.R.B.	REEMPLAZA A:

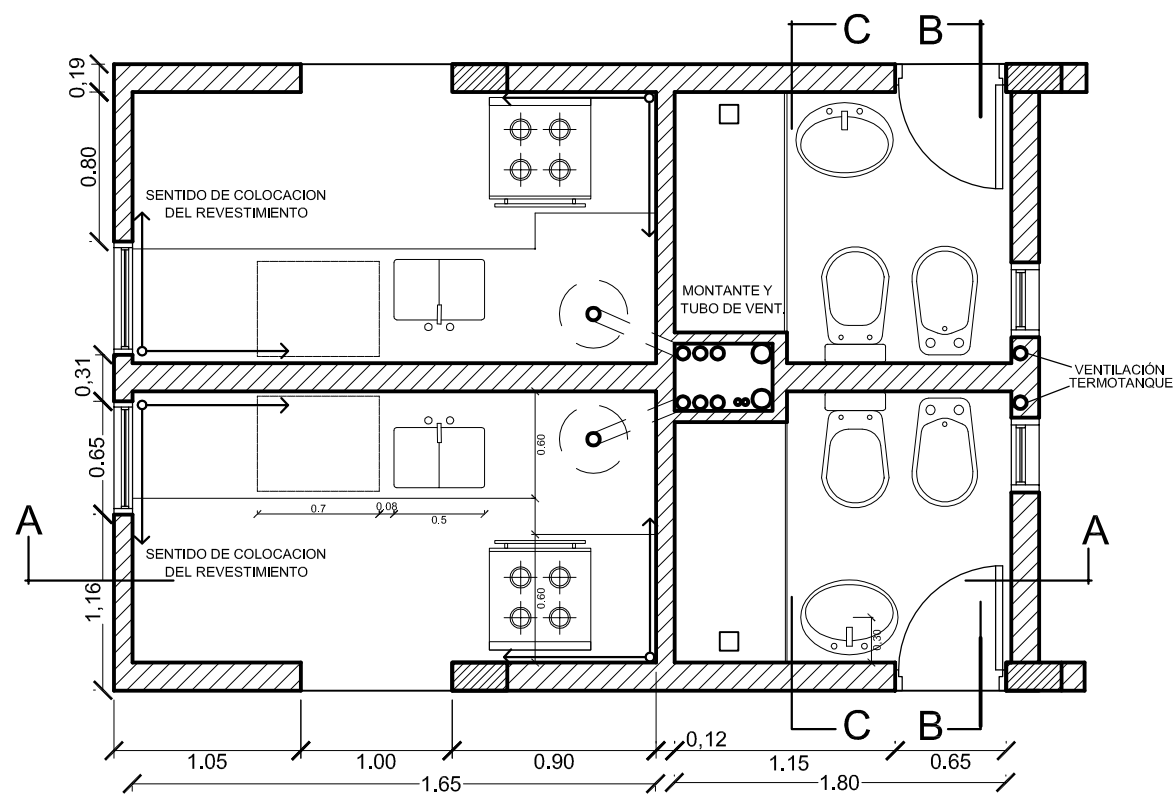


PLANTA COCINA Y BAÑO
1º Y 2º PISO - TORRE NORTE - Esc. 1:50

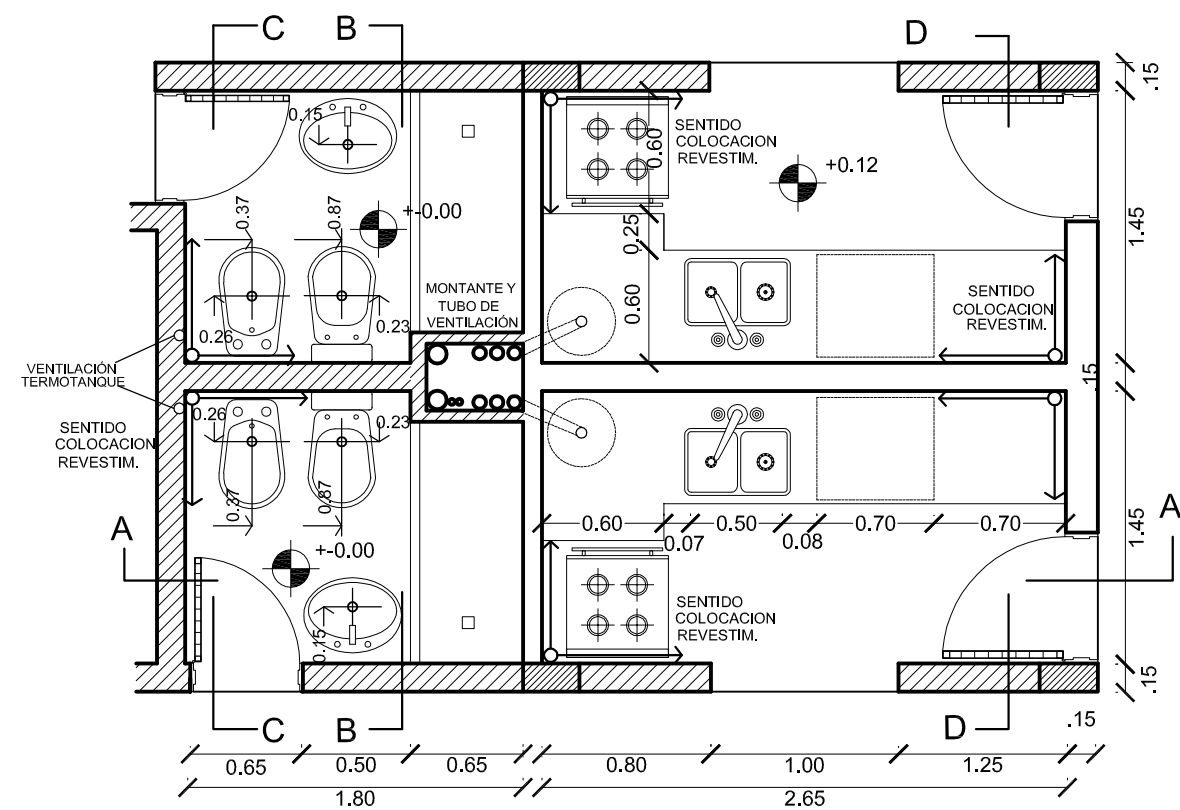


PLANTA COCINA Y BAÑO
PLANTA BAJA - TORRE NORTE - Esc. 1:50

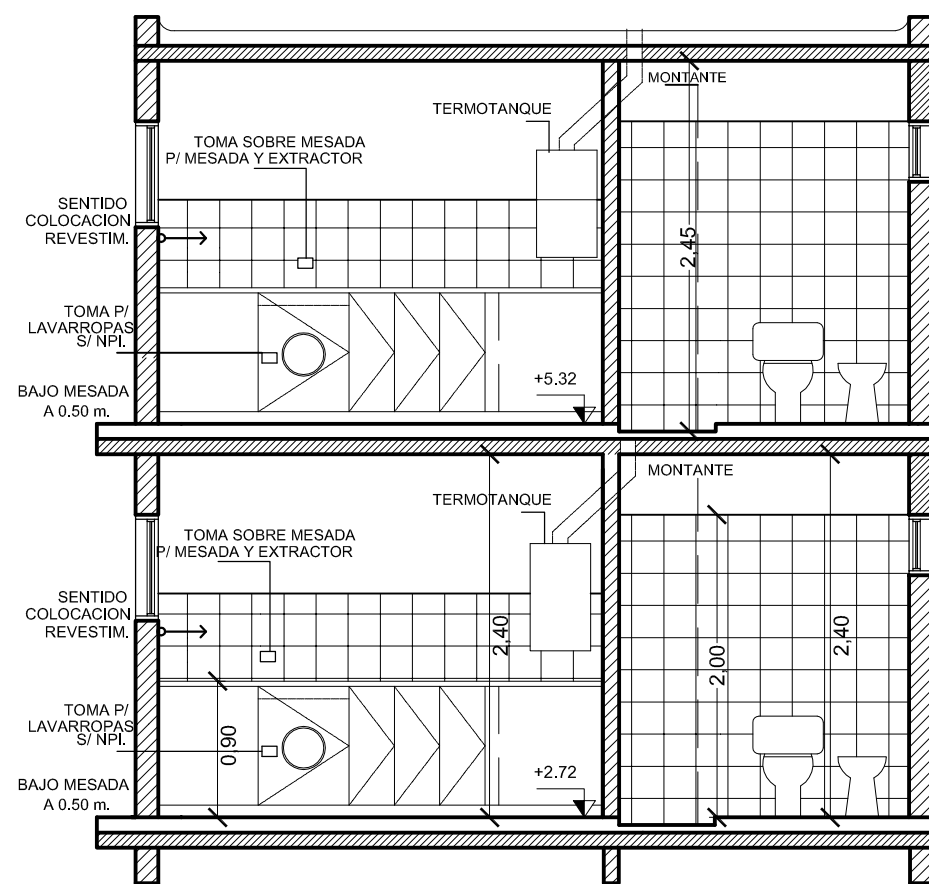

CORTE A-A COCINA Y BAÑO
1º Y 2º PISO - TORRE NORTE - Esc. 1:50

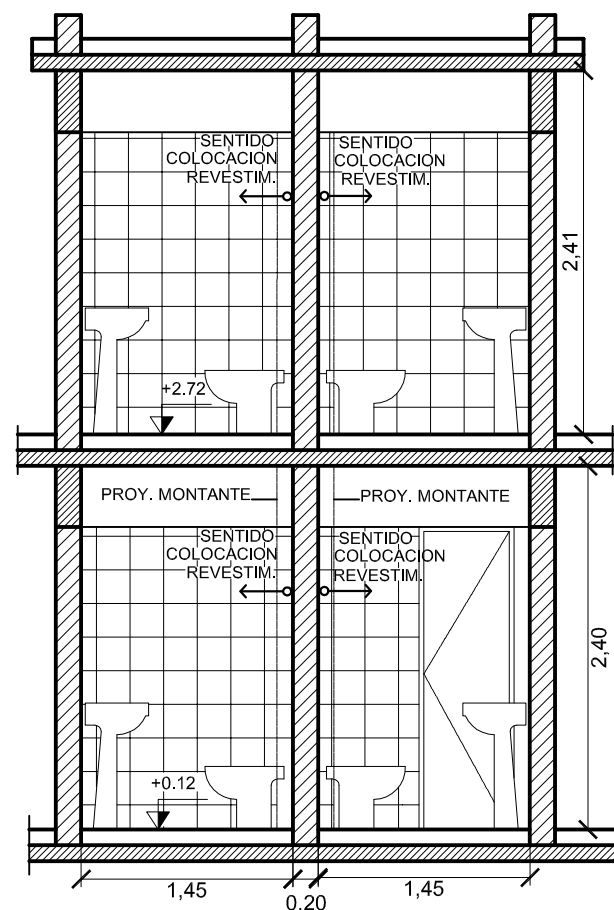


CORTE B-B BAÑOS PLANTA BAJA
Y 1º PISO - TORRE NORTE - Esc. 1:50

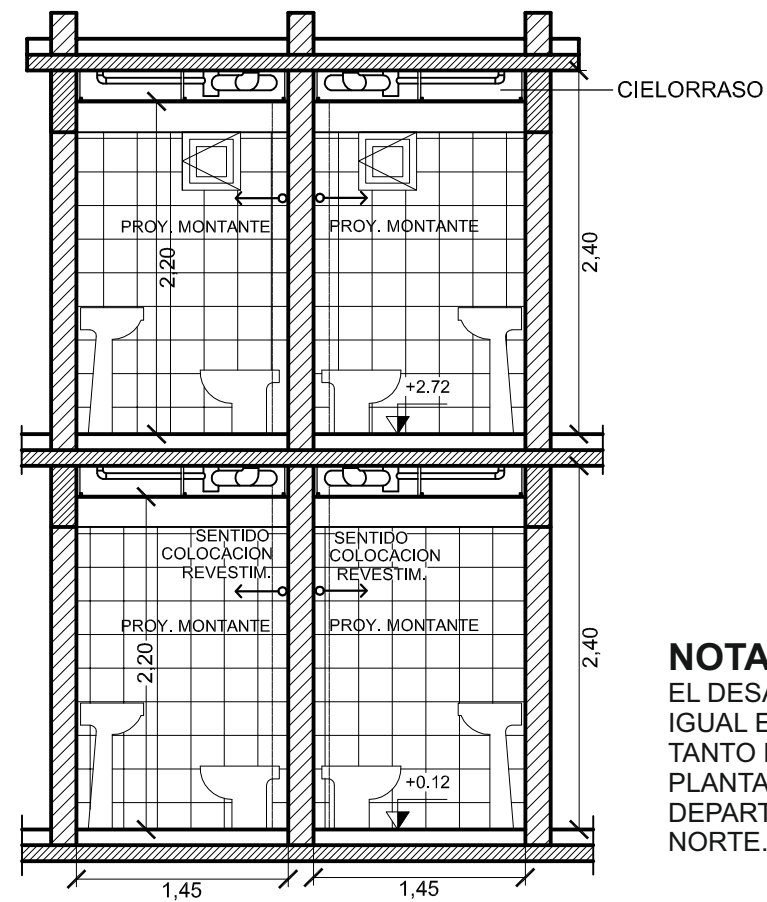

CORTE C-C BAÑOS
1º Y 2º PISO - TORRE NORTE
 Esc. 1:50

NOTA:
 EL DESARROLLO DE LOS BAÑOS ES IGUAL EN TODOS LOS DEPARTAMENTOS, TANTO EN PLANTA BAJA COMO EN PLANTA ALTA. VER EXCEPCIÓN EN BAÑO DEPARTAMENTO PLANTA BAJA - TORRE NORTE.

MODELO DE LEGAJO PARA PROYECTO DE ARQUITECTURA			
LOCALES HÚMEDOS			PLANO Nº
PLANTAS, CORTES Y DETALLES			F
OBRA : EDIFICIO PUEBLO ALBERDI - P. LOZANO 110 - CBA.			3
Esc.: 1:50 - 1:25	FECHA:	DIBUJO:	CONTRÓLO: G.R.B. REEMPLAZA A:

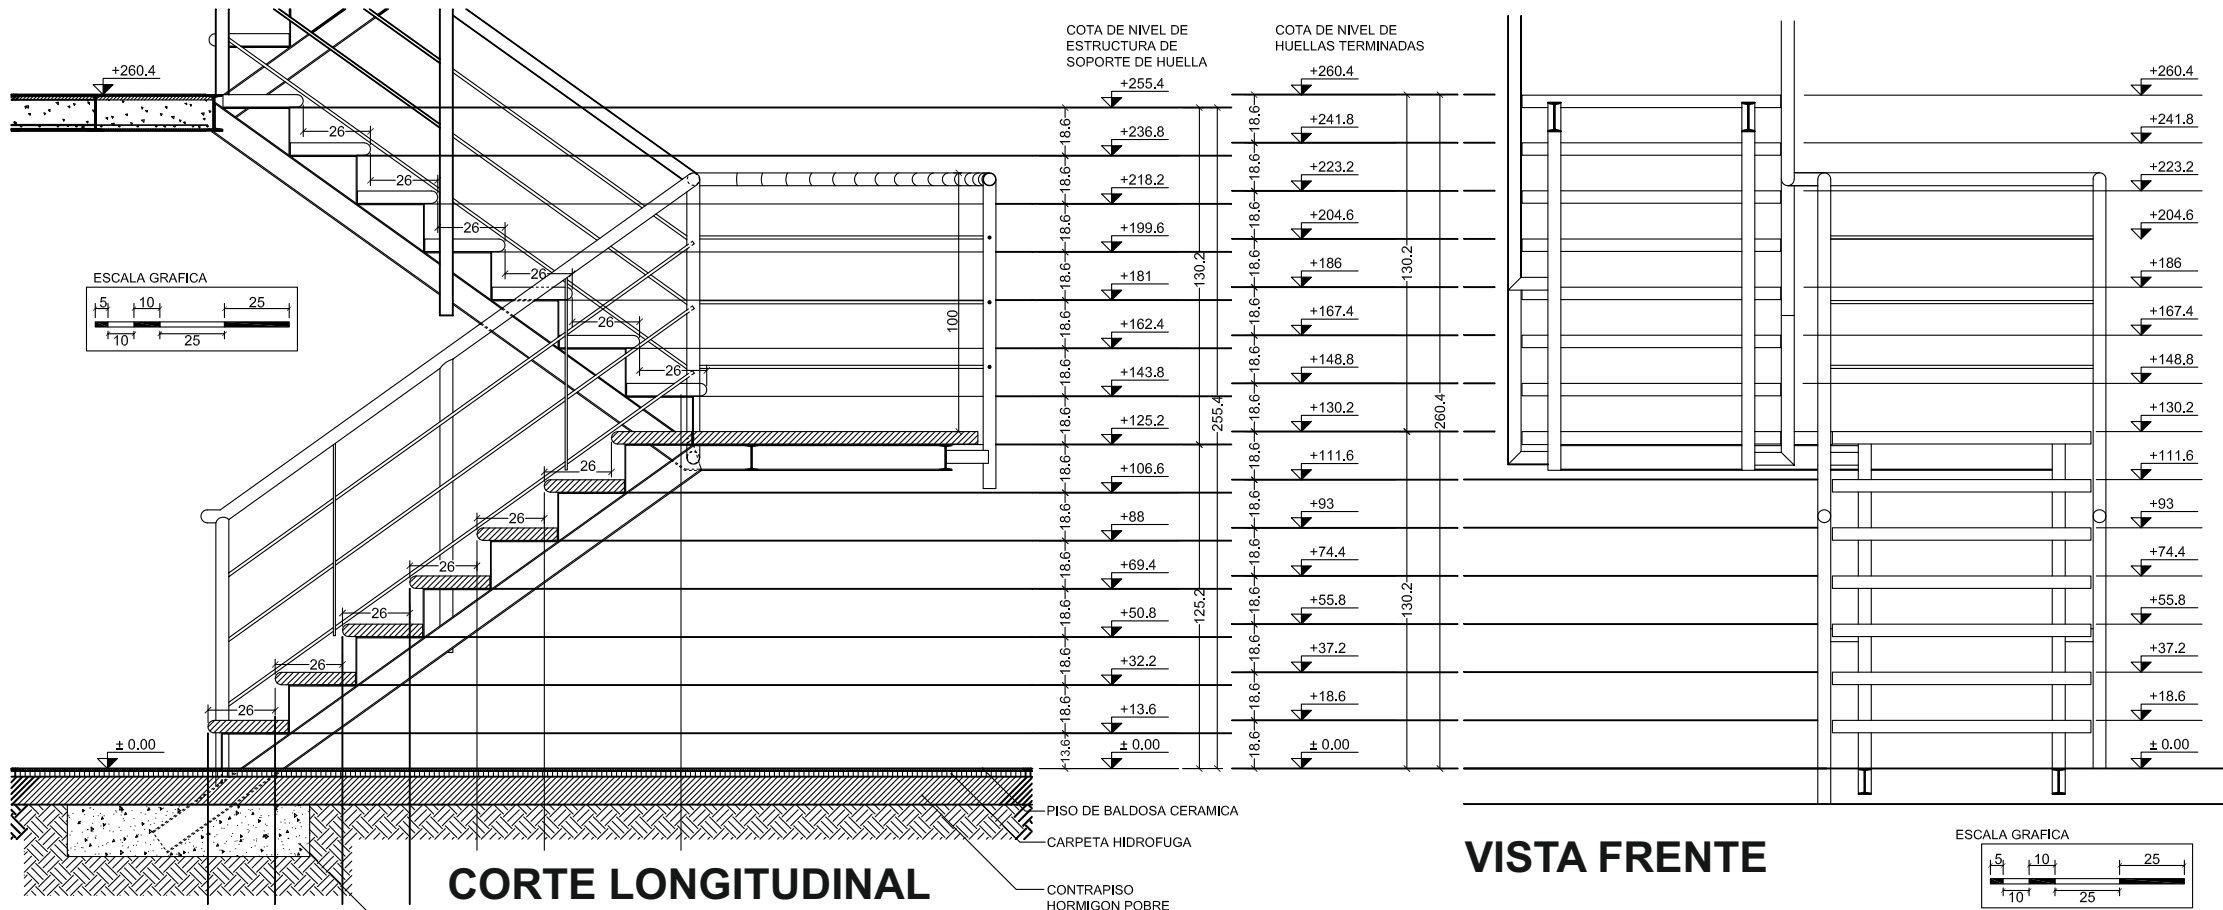

*ESCALERA DE DOS TRAMOS Y DESCANSO, PARA VINCULAR PLANTA BAJA CON 1er PISO Y 2do PISO, COMPUESTA DE ESTRUCTURA METALICA Y HUELLAS PREMOLDEADAS DE H¹⁰A.

*LA ESTRUCTURA DE LA RAMPA Y DESCANSO SE APOYARA EN DADO DE H¹⁰A EN PLANTA BAJA Y DE LA ESTRUCTURA METALICA DE LOS PUENTES DE 1ro Y 2do PISO

*LA ESTRUCTURA SE COMPONE DE DOS PERFILES NORMALES N°10 QUE COMPONEN AMBAS RAMPAS. EL DESCANSO SE COMPONE DE LOS MISMOS PERFILES, PERO CON EL ROLADO DEL PERFIL EXTERIOR.

*TODOS LOS CORTES SE REALIZARAN PREVIO PLANTILLADO, DE ANGULOS, CON CORTADORA SENSITIVA, LAS SOLDADURAS SERAN MEDIANTE ELECTRODO DE Ø 3 TAL QUE PERMITA SOLDADURA PROFUNDA DE TODO EL ESPESOR DE LOS PERFILES, NO SE PERMITIRAN ESCORIAS REMANENTES, QUE SERAN REMOVIDAS EN SU TOTALIDAD POR PIQUETA Y CEPILLO DE ALAMBRE.

*LAS ESTRUCTURAS SE MONTARAN EN OBRA CON SOPORTES PARA SU POSICIONADO, UNA VEZ VERIFICADO EL NIVEL, COTA Y VERTICALIDAD, SE AUTORIZARA SU SOLDADO DEFINITIVO, PARA SU POSTERIOR ENSAYO DE ESFUERZOS Y SOLICITACIONES DE CADA UNA DE SUS PARTES.

LAS HUELLAS Y DESCANSOS SERAN DE H¹⁰A DE 5cm, DE ESPESOR. LA CARA SUPERIOR SERA ANTIDESLIZANTE MEDIANTE HORMIGON POROSO. LOS BULONES DE RETENCION DE HUELLAS SE ANCLARAN AL H¹⁰ MEDIANTE PELOS SOLDADOS PREVIAMENTE. EL DESCANSO CONTARA CON RELIEVE DE TEXTURA DE HOJA A REALIZAR EN EL MOMENTO DEL MOLDEO, LAS PIEZAS DE H¹⁰ DEBERAN SER ENSAYADAS ANTES DE SU COLOCACION, PARA VERIFICAR:
-RESISTENCIA MINIMA 200kg DE CARGA CENTRAL Y PUNTUAL EN CADA HUELLA Y DESCANSO.
-IMPERMEABILIDAD DEL H¹⁰ MEDIANTE INMERSION EN AGUA DURANTE 24hs, SIN QUE VARIE MAS DEL 5% SU PESO PROPIO.

*TODOS LOS ENCUENTROS DE CAÑOS REDONDOS SERAN AMOLDADOS Y LIMADOS SIGUIENDO LA LINEA DE ENCUENTRO DE LAS CURVAS, TODOS LOS CAÑOS CONTARAN CON PERFORACIONES DE VENTILACION DE SOLDADURA Y PARA EVITAR CONDENSACION INTERNA.

*TODOS LOS PERFILES, CAÑOS, PLANCHUELAS Y BARRAS LLEGARAN A OBRA CON UNA MANO DE ANTIOXIDO AL CROMATO, LUEGO DE CORTE Y SOLDADURA, SE APLICARA UNA MANO A LAS ZONAS AFECTADAS, Y POSTERIORMENTE OTRA MANO A TODO EL CONJUNTO, ANTES DEL MONTAJE DE HUELLA Y DESCANSO, SE APLICARAN DOS MANOS DE PINTURA DE TERMINACION, ESMALTE SINTETICO COLOR ACERO A TODA LA ESTRUCTURA METALICA.

PASAMANOS Y BALUSTRAS DE CAÑO DE Ø50mm. X 1.6mm.

CIERRE DE PROTECCION DE HIERRO Ø12mm, PASANTES POR PERFORACION DE BALUSTRES Y PLANCHUELAS. TODOS LOS HIERROS DE PROTECCION SE INTRODUCEN EN LOS BALUSTRES, PREVIO PERFORADO, PARA SU POSTERIOR SOLDADURA DE RETENCION.

SOPORTE DE HUELLAS, CON PLANCHUELA DE 2"x1/2" ESTRUCTURA DE ESCALERA CON P.N.I. N°10 CON DOBLE PROTECCION ANTIOXIDO Y TERMINACION CON ESMALTE COLOR ACERO.

DESCANSO EN H¹⁰A* PREMOLDEADO, CON H¹⁰ POROSO SUPERFICIAL ANTIDESLIZANTE Y EFECTO DE TEXTURA DE HOJAS.

P.N.I. N°10 ROLADO PARA ESTRUCTURA DE SOPORTE DE DESCANSO.

PLANCHUELA DOBLE DE FIJACION DE BALUSTRES DE 2"x1/2" (50mm X 3.1mm).


TUBO PARA BALAUSTRÉ DE CAÑO DE Ø50mm X 1.6mm.

BULON EMPOTRADO EN EL H¹⁰, CON ARANDELA Y TUERCA GALVANIZADA.

HUELLA DE H¹⁰A* PREMOLDEADO, EN COLOR NATURAL, CON POROSIDAD SUPERFICIAL ANTADHERENTE, ABULONADAS A SOPORTES DE PLANCHUELA.

DETALLE DE ENCUENTRO DE TRAMOS CON DESCANSO

MODELO DE LEGAJO PARA PROYECTO DE ARQUITECTURA				PLANO N° G 1
PLANO DE ESCALERA				
PLANTA, CORTE, VISTAS, DETALLES, CALCULO, Y ESPECIFICACIONES				
OBRA : EDIFICIO PUEBLO ALBERDI - P. LOZANO 110 - CBA.				
Esc.: GRAFICA: 1:5	FECHA: JUNIO 2006	DIBUJO:	CONTRÓLO: G.R.B.	REEMPLAZA A:

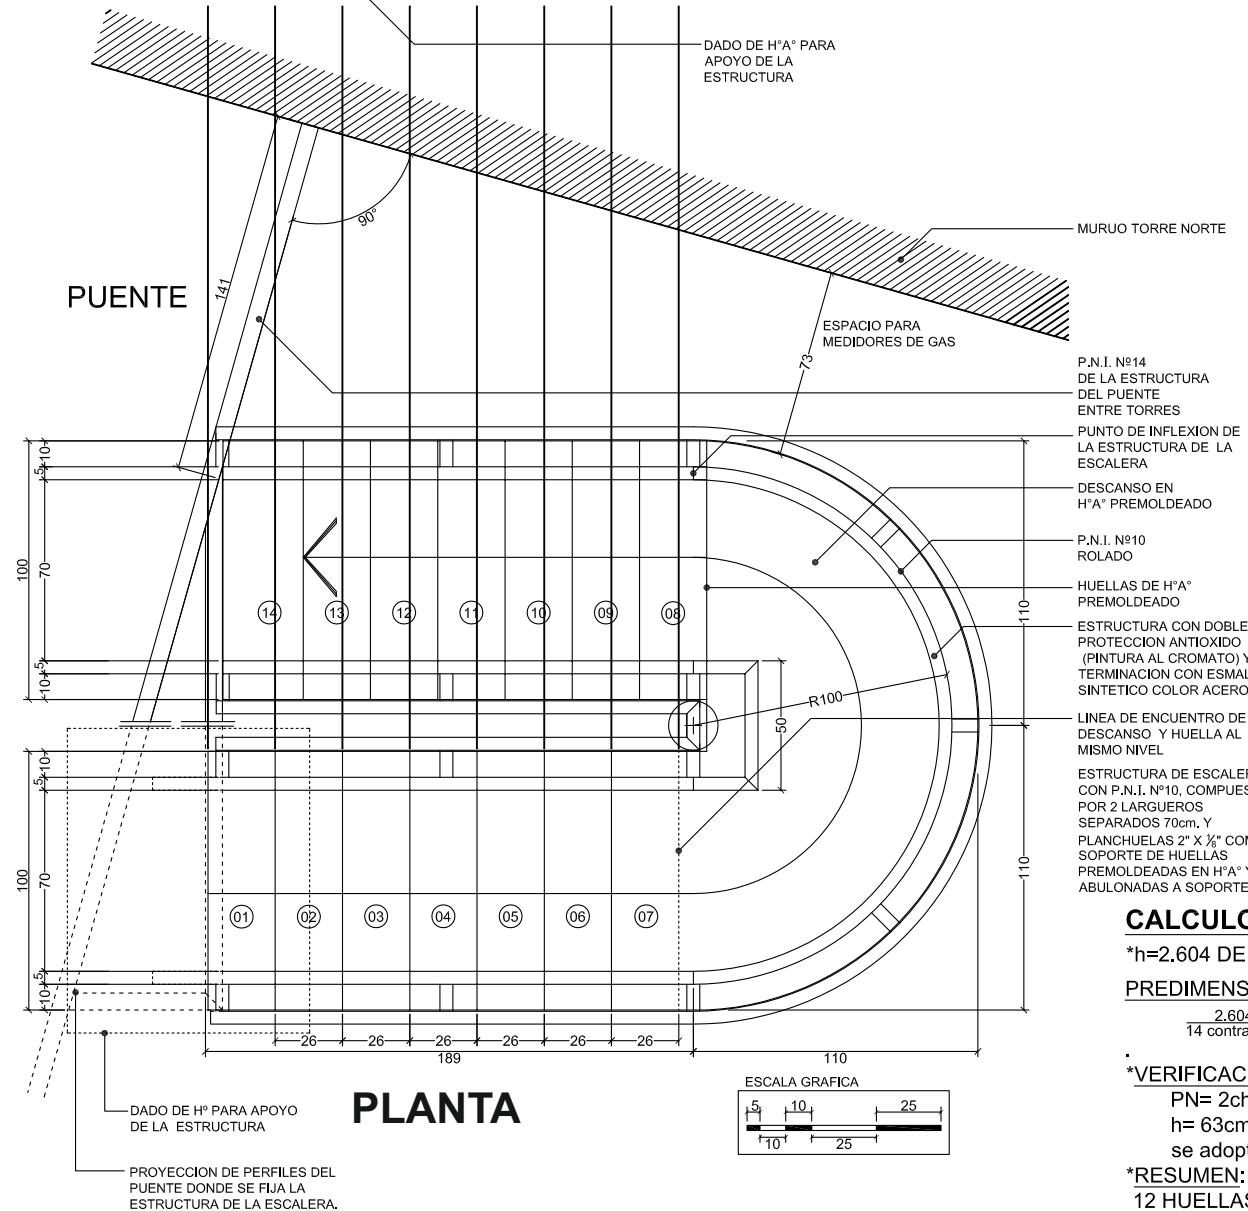

CALCULO DE ESCALERA:


*h=2.604 DE PISO DE P.B. TERMINADO A PISO TERMINADO DEL PUENTE

PREDIMENSIONADO: ch DE 18cm. $\frac{2.604 \text{ ht}}{0.18 \text{ ch (estimada)}} = 14.46 \text{ contrahuellas.} \rightarrow \text{se adopta } 14 \text{ ch.}$
 $\frac{2.604 \text{ ht}}{14 \text{ contrahuellas}} = 0.186 \text{ cada contrahuella}$


*VERIFICACION POR REGLA DE PASO NORMAL

PN= 2ch + 1h = 63cm.
h= 63cm - 2ch; h= 63 - 37.2 = 25.8
se adopta huella de 26cm.


*RESUMEN: ESCALERA DE 14 CONTRAHUELLA (ch) DE 18.6cm. Y 12 HUELLAS DE 26cm. + 1 DESCANSO (TOTAL 13 HUELLAS).

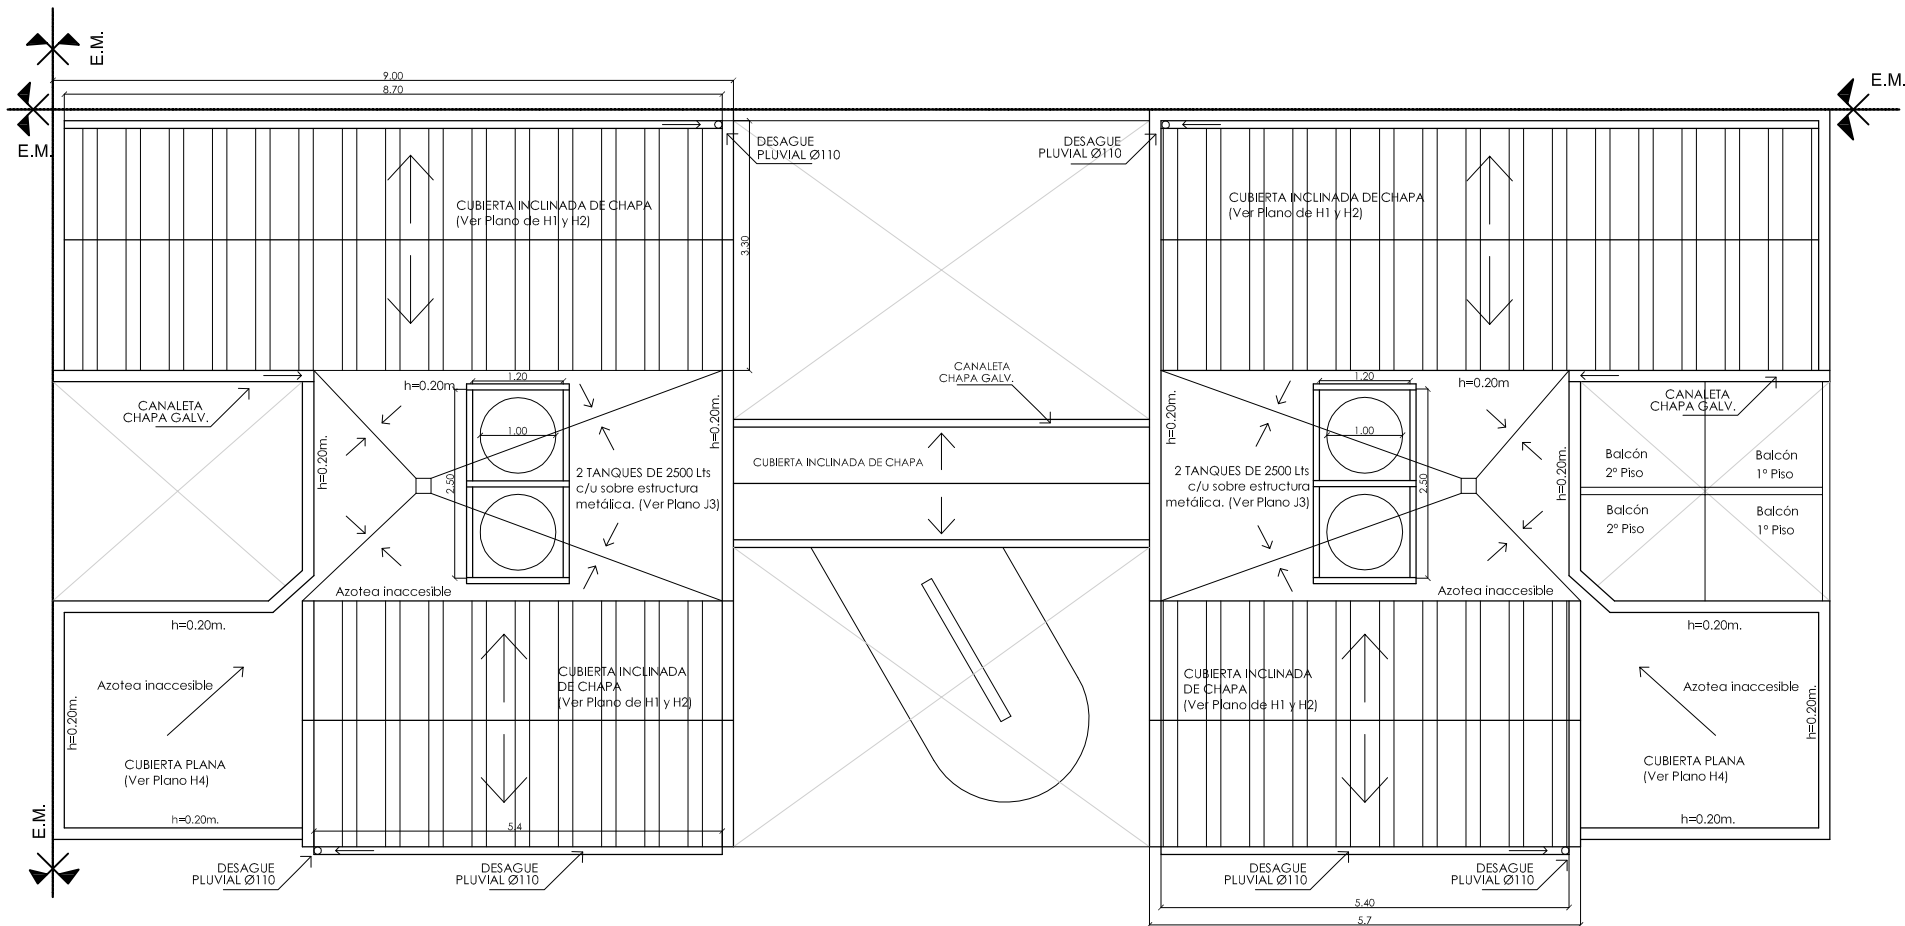


PLANTA DE TECHOS - Esc. 1:100

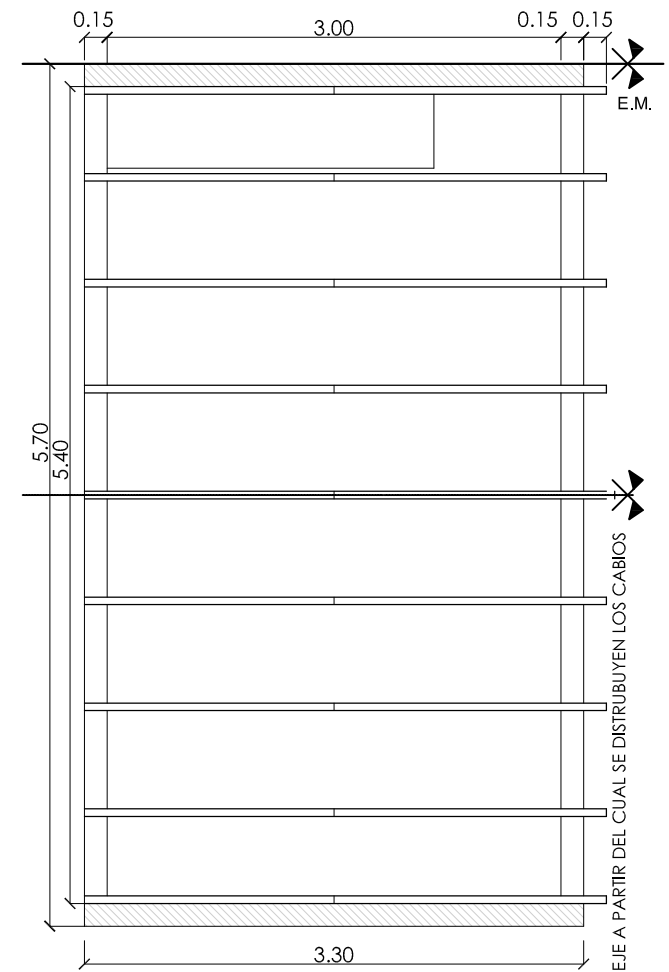


DETALLE:
PLANTA DE UBICACIÓN DE CABIOS PARA CUBIERTA INCLINADA
TORRE SUR (BLOQUE SUR - SOBRE PADRE LOZANO) - ESC. 1:50

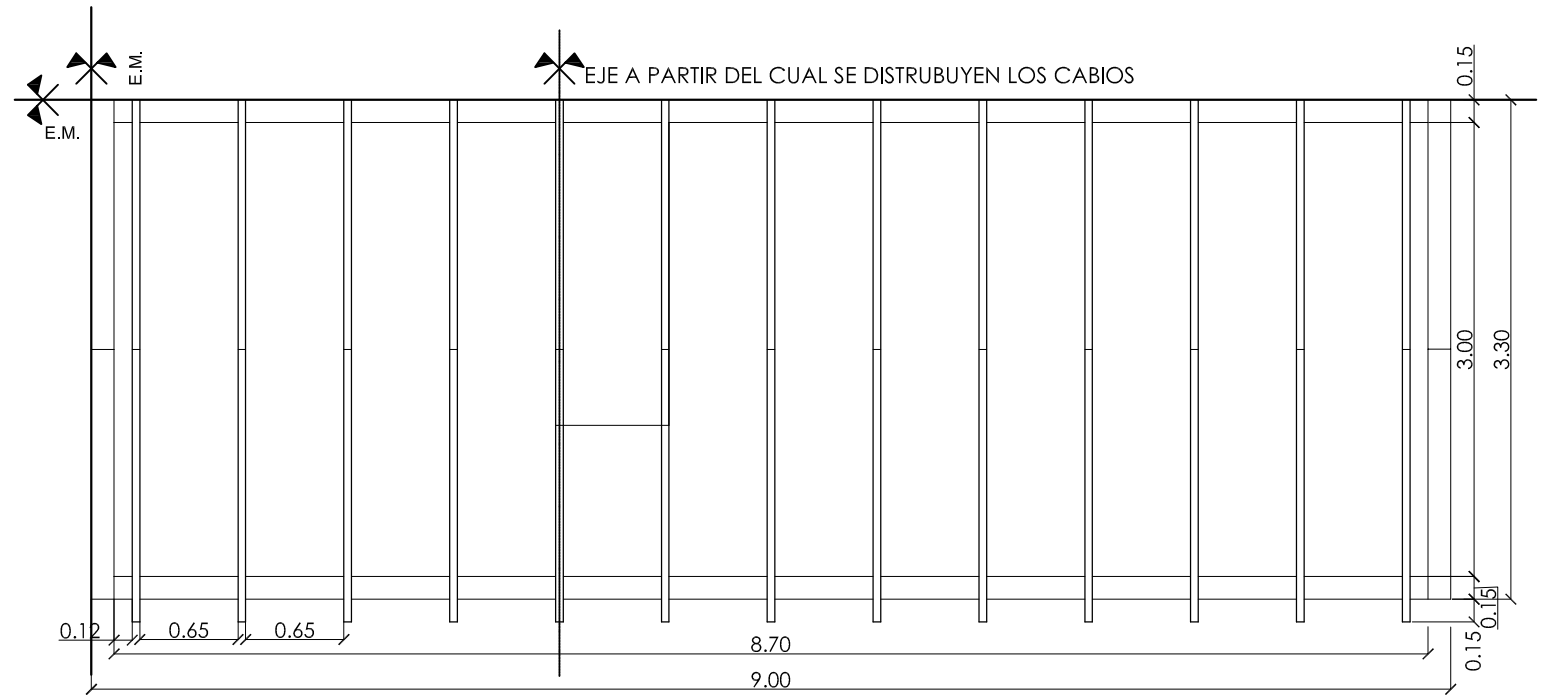

DETALLE:
PLANTA DE UBICACIÓN DE CABIOS PARA CUBIERTA INCLINADA
TORRE SUR (BLOQUE SUR - MEDIANERA SUR OESTE) - ESC. 1:50

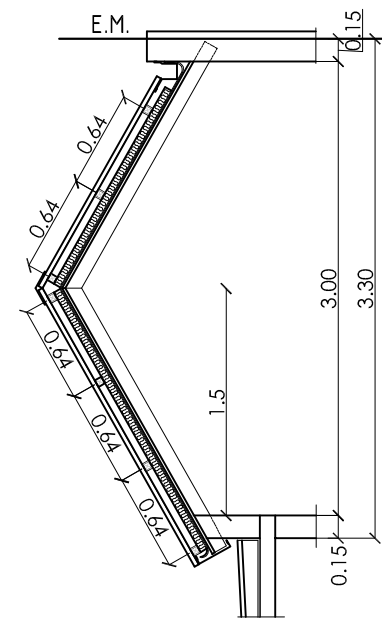


CORTE CON COMPONENTES
PARA CUBIERTA INCLINADA
(BLOQUES SUR - MEDIANERA
SUR OESTE) - ESC. 1:50

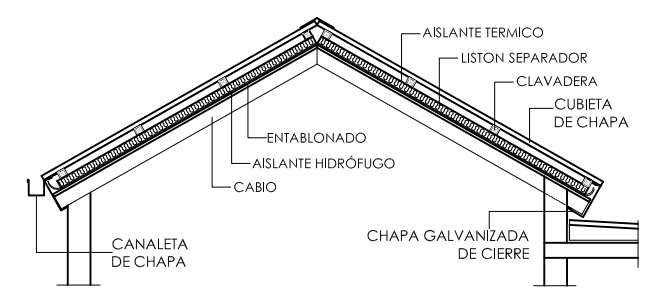

CORTE CON COMPONENTES PARA CUBIERTA INCLINADA
(BLOQUES SUR SOBRE PADRE LOZANO) - ESC. 1:50

MODELO DE LEGAJO PARA PROYECTO DE ARQUITECTURA					PLANO N° H 1
DETALLES TECHOS Y ENTREPIOS					
PLANTA TECHOS - PLANTA Y CORTE DE UBICACIÓN DE CABIOS					
OBRA : EDIFICIO PUEBLO ALBERDI - P. LOZANO 110 - CBA.					
ESC.: 1:75 - 1:50	FECHA:	DIBUJO:	CONTROL: G.R.B.	REEMPLAZA:	

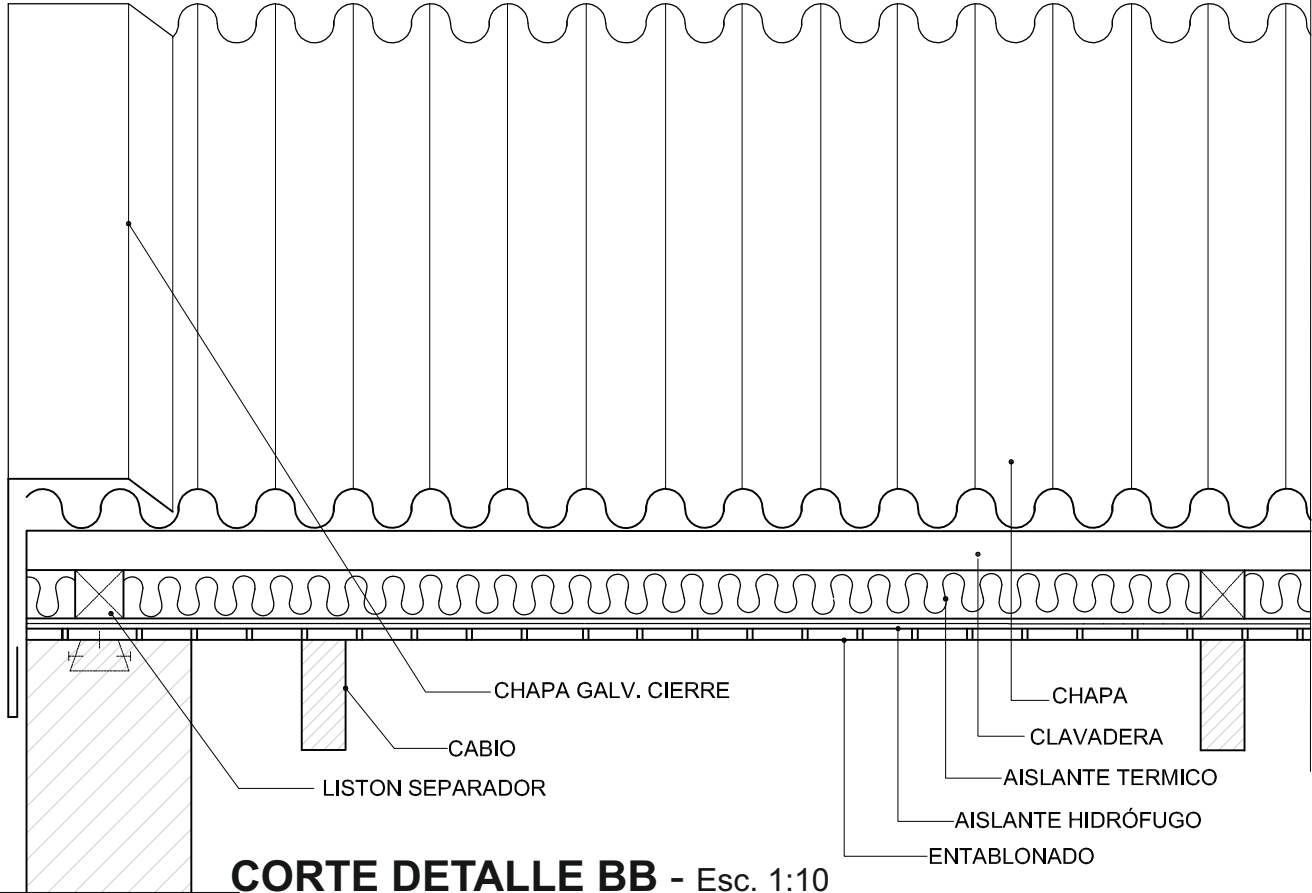


CORTE DETALLE BB - Esc. 1:10

CLAVADERA CON TUBO 40x40x1,2 mm CON ANTIÓXIDO Y ESMALTE CADA 0,64 mts


CHAPA PREPINTADA COLOR VERDE TIPO TRAPEZOIDAL FIJADA CON TORNILLO AUTOPERFORANTE CON ARANDELA DE NEOPRENO

LISTÓN SEPARADOR DE MADERA ASERRADA DE 50x50 mm ATORNILLADO A LOS CABIOS METÁLICOS

AISLANTE TÉRMICO POLIESTIRENO EXPANDIDO BAJA DENSIDAD (13k/m3) DE 50 mm DE ESPESOR

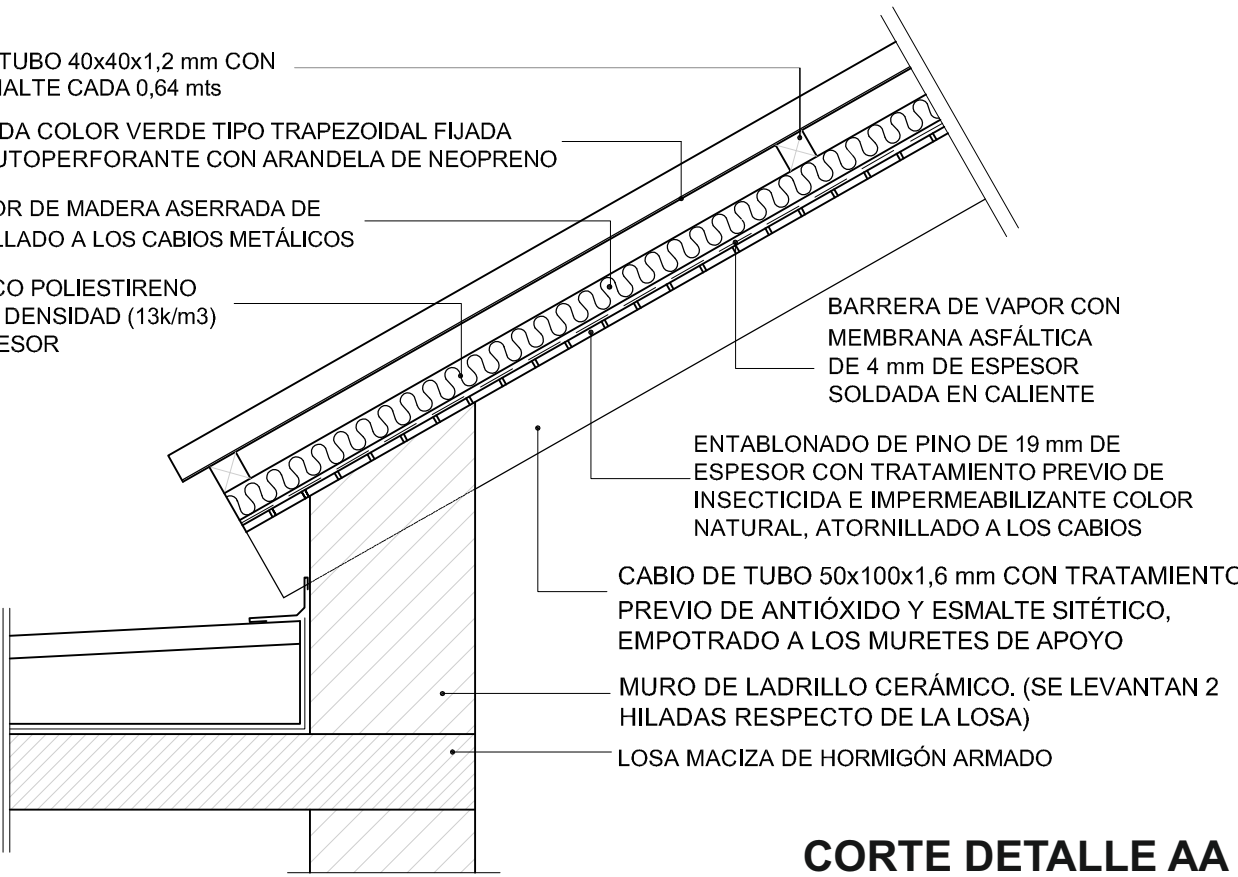


CORTE DETALLE AA
Esc. 1:10

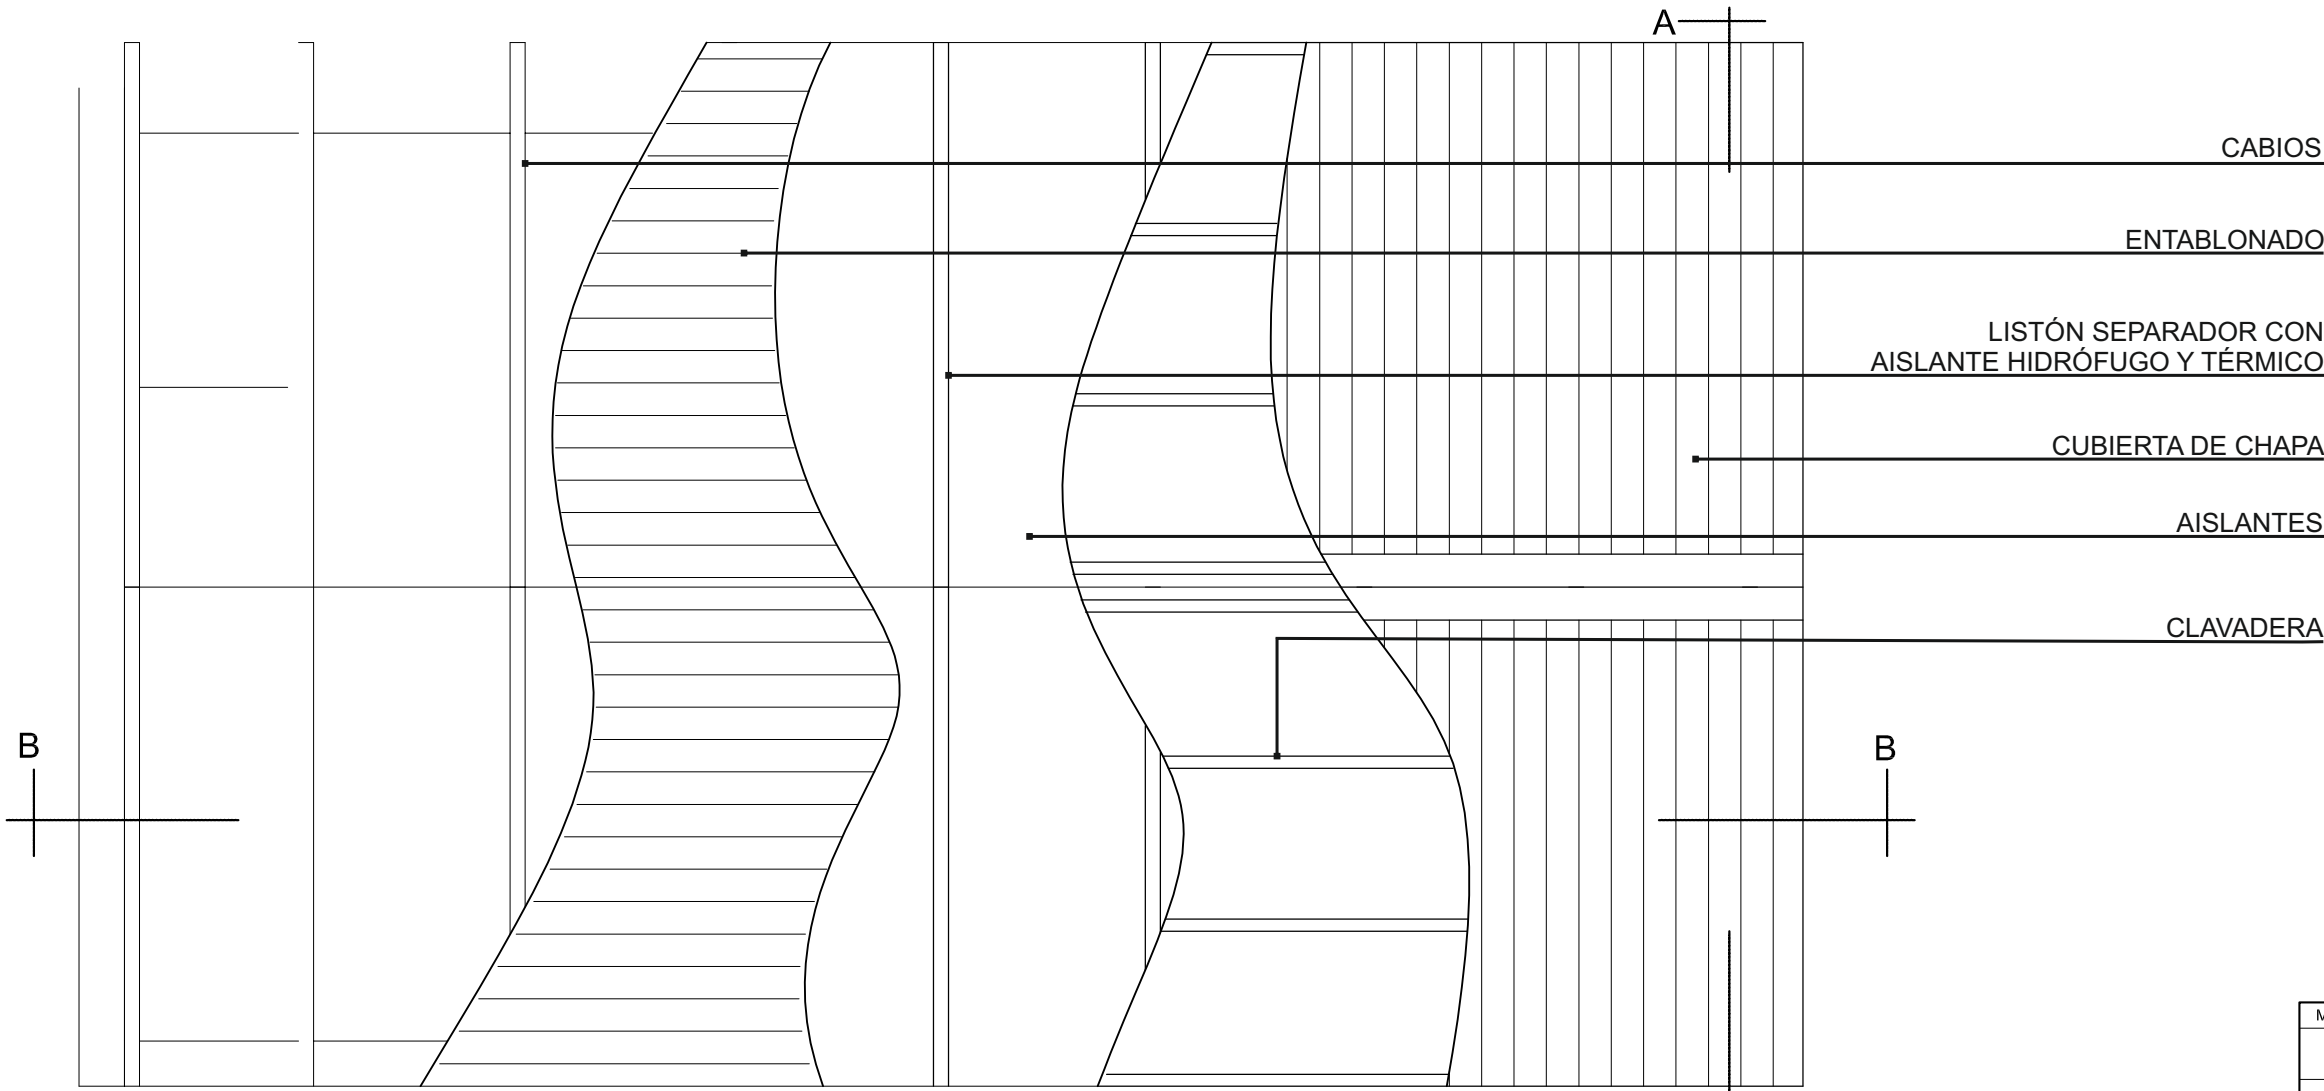


PLANTA CON COMPONENTES PARA CUBIERTA INCLINADA - Esc. 1:25


MODELO DE LEGAJO PARA PROYECTO DE ARQUITECTURA			
DETALLES TECHOS Y ENTREPIOS			PLANO N°
PLANTA Y CORTES EN DETALLE C/COMPONENTES DE LA CUBIERTA			H 2
OBRA : EDIFICIO PUEBLO ALBERDI - P. LOZANO 110 - CBA.			
ESC.: 1:25 - 1:10	FECHA:	DIBUJO:	CONTROL: G.R.B.
REEMPLAZA:			

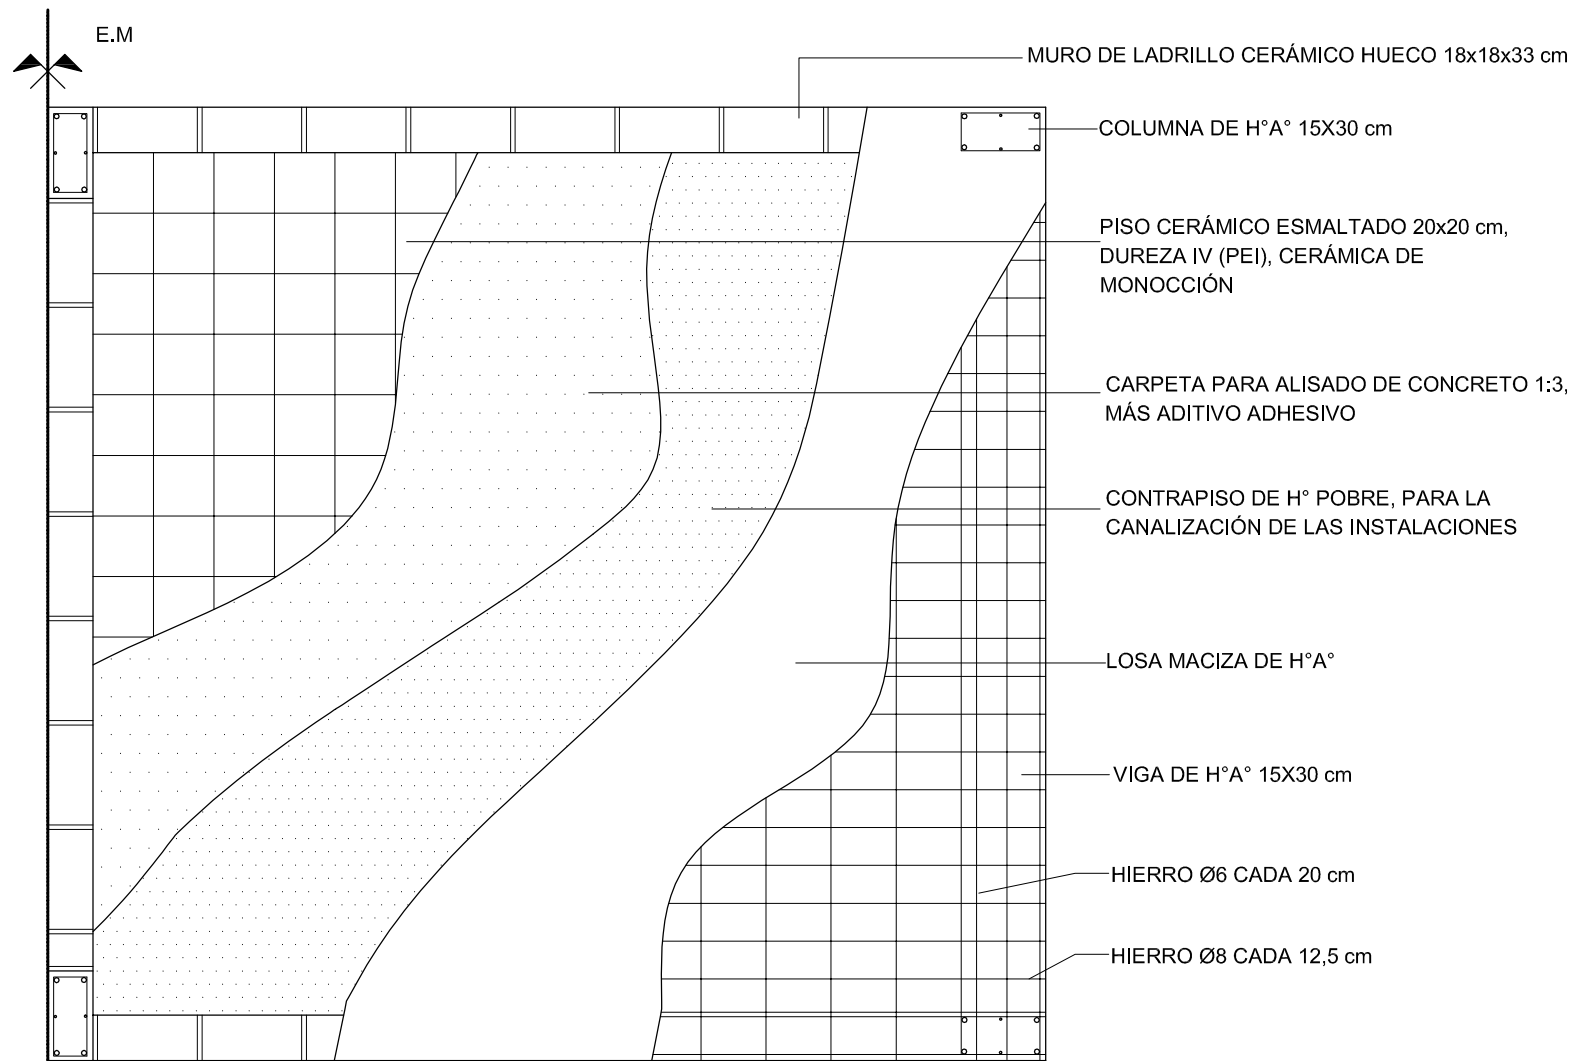

PLANTA DE ENTREPISO / DESPIECE DE COMPONENTES - Esc. 1:25

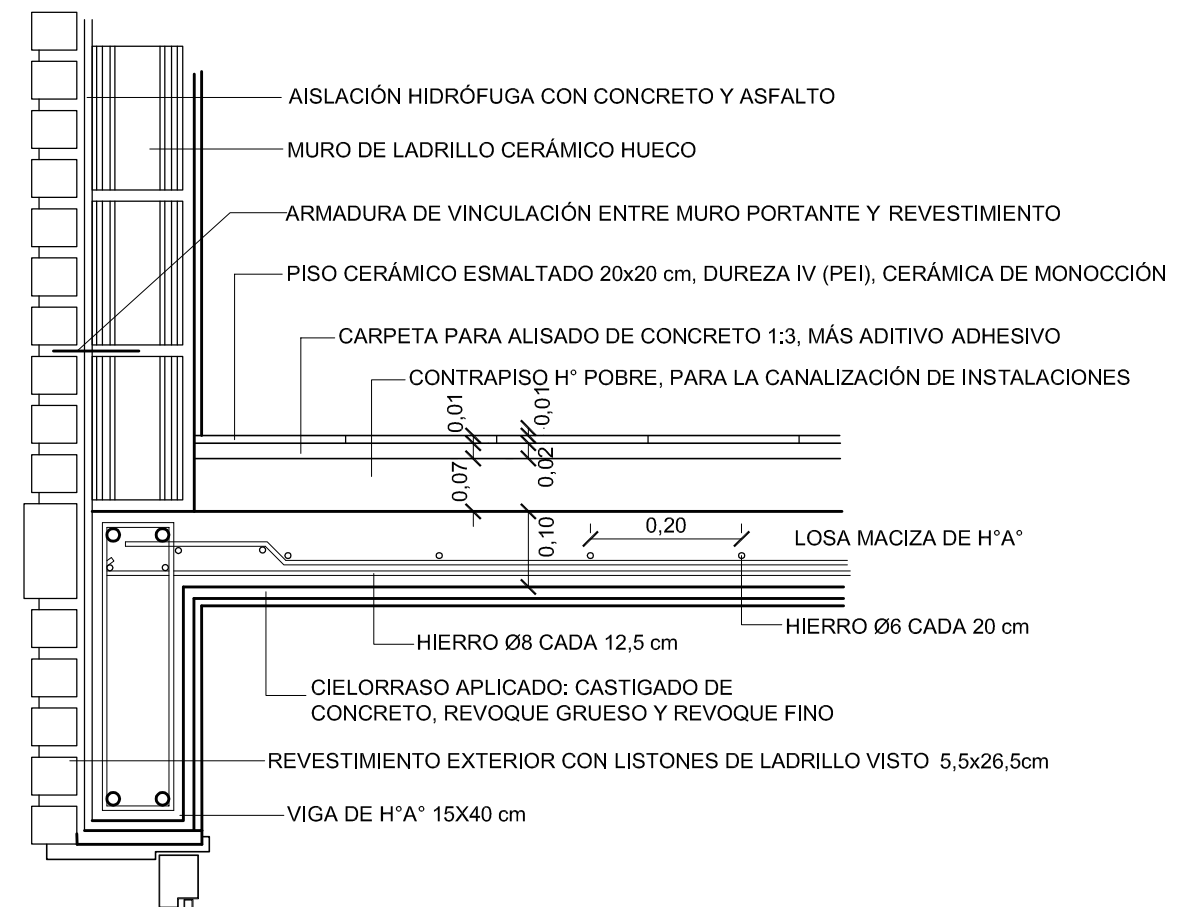


DETALLE DE ENTREPISO - Esc. 1:10

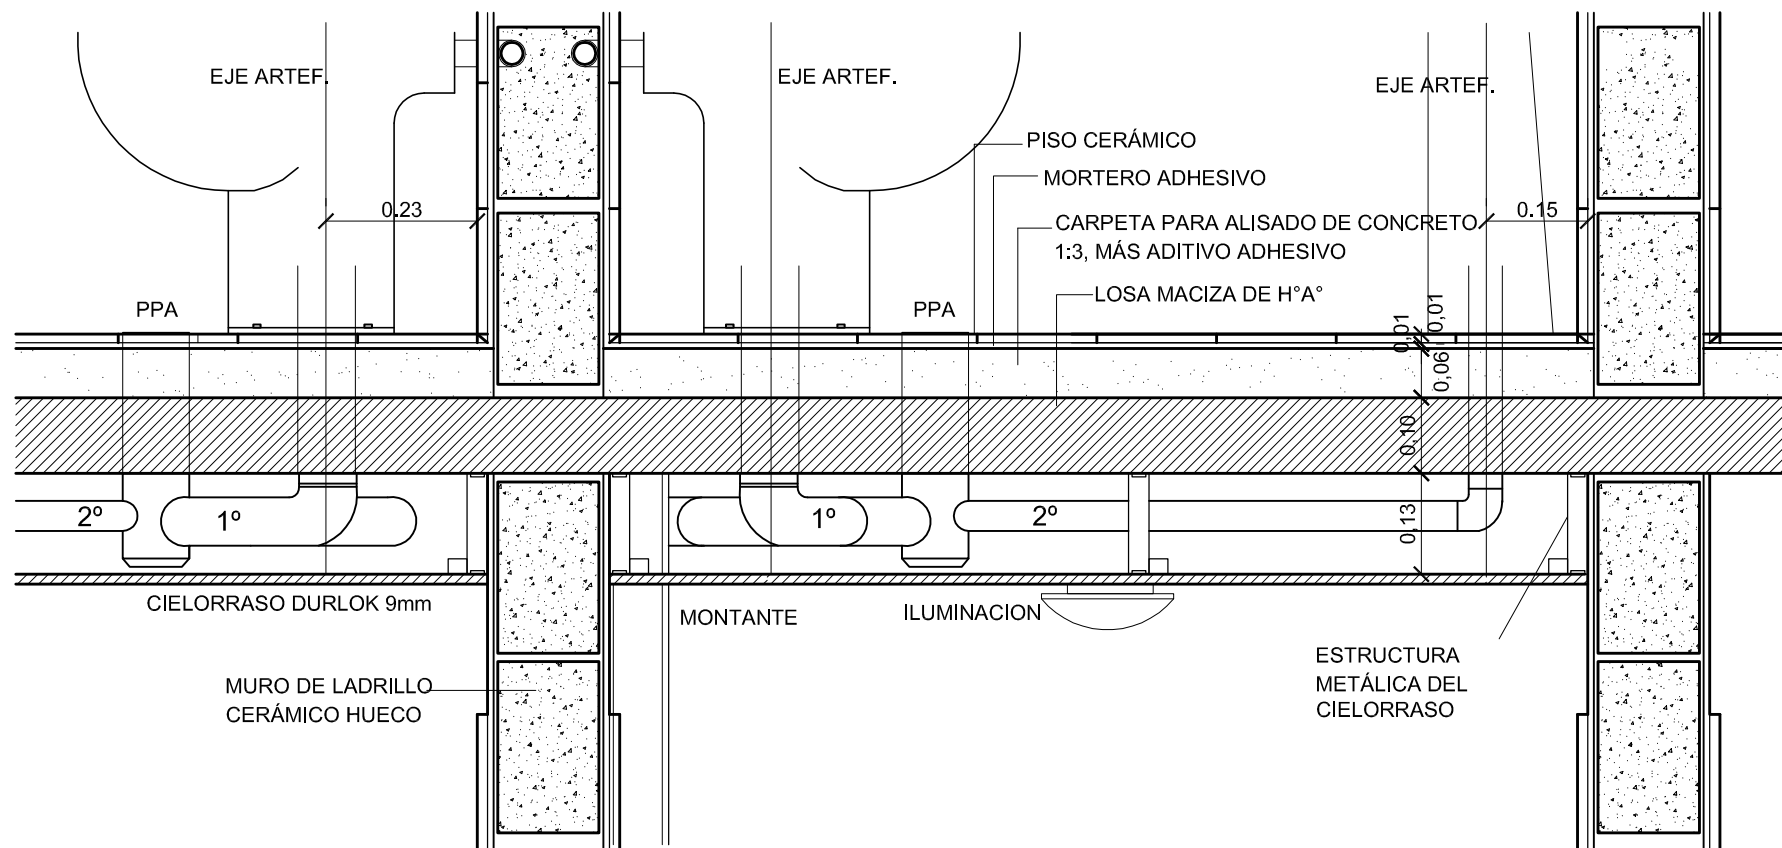


DETALLE ENTREPISO Y CIELORRASO EN LOCALES HÚMEDOS - Esc. 1:10



MODELO DE LEGAJO PARA PROYECTO DE ARQUITECTURA				PLANO N° H 3
PLANOS DE DETALLES - TECHO				
PLANTA Y CORTE DE ENTREPISO, DETALLE INSTAL. BAÑO				
OBRA : EDIFICIO PUEBLO ALBERDI - P. LOZANO 110 - CBA.				
ESC.: 1:25 - 1:10	FECHA:	DIBUJO:	CONTROL: G.R.B.	REEMPLAZA:

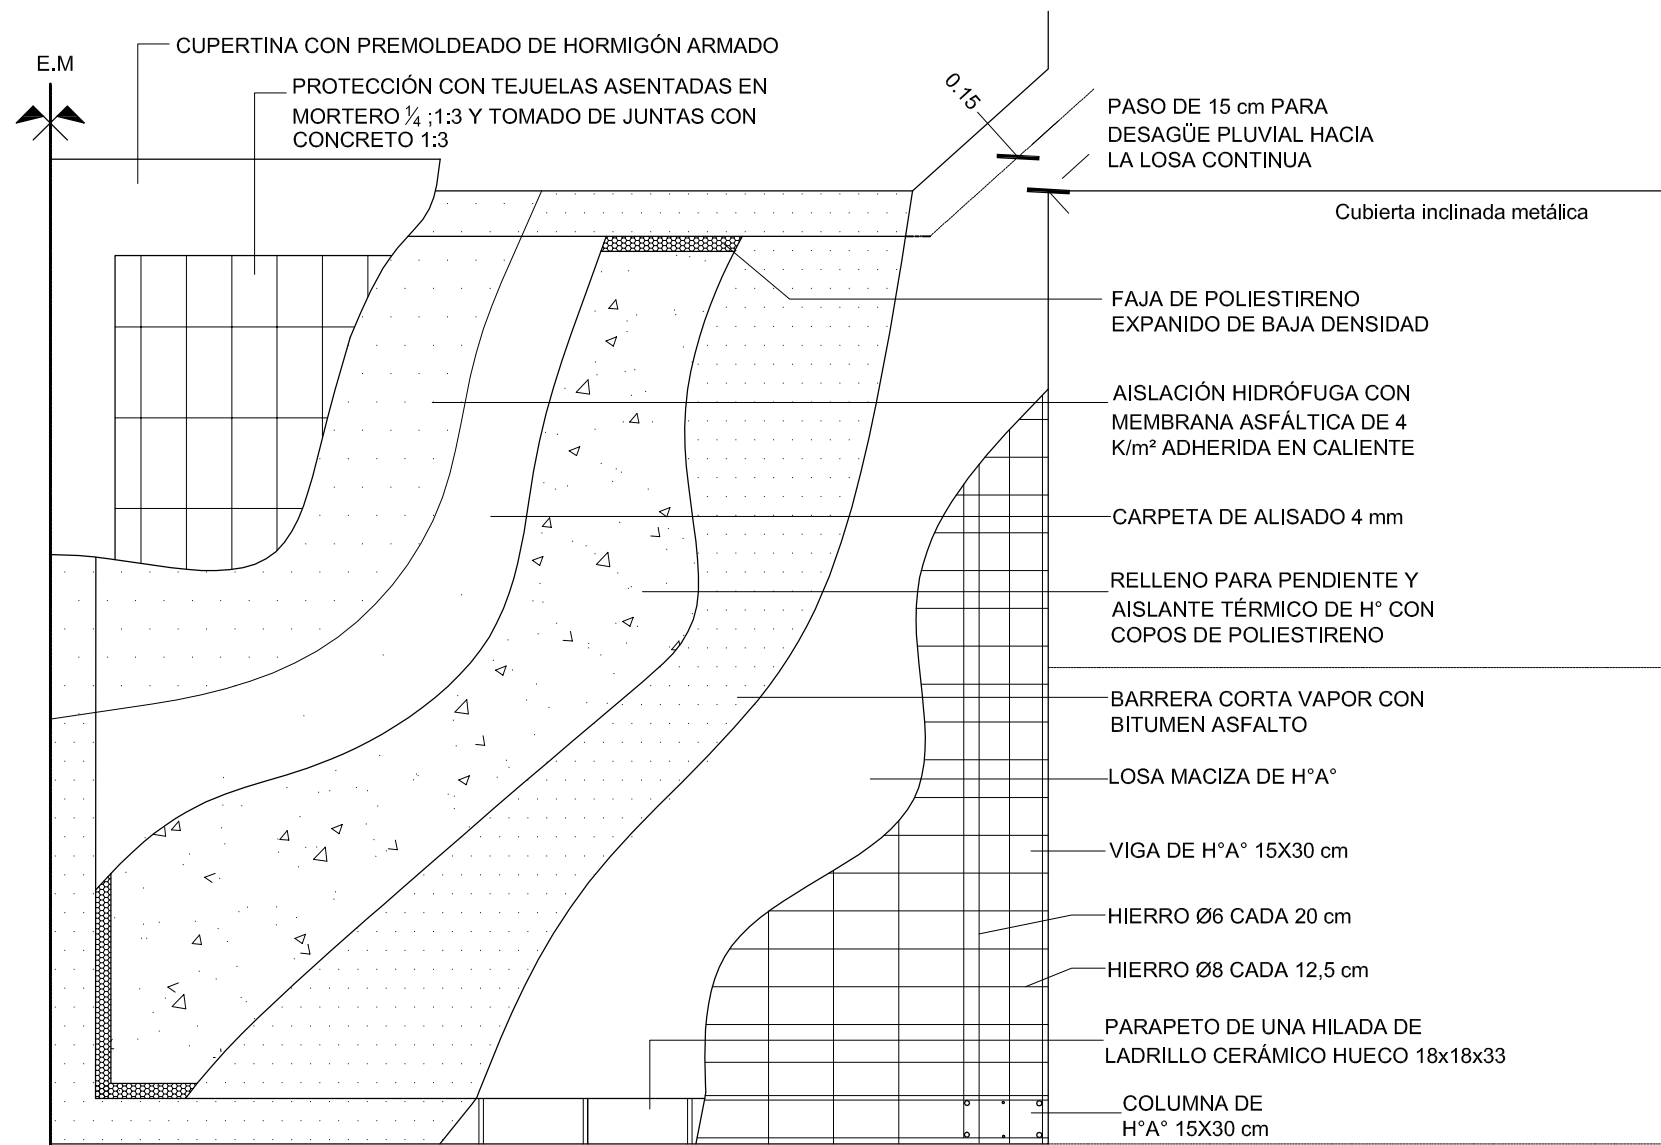

PLANTA DE TECHOS / DESPIECE DE COMPONENTES - Esc. 1:25

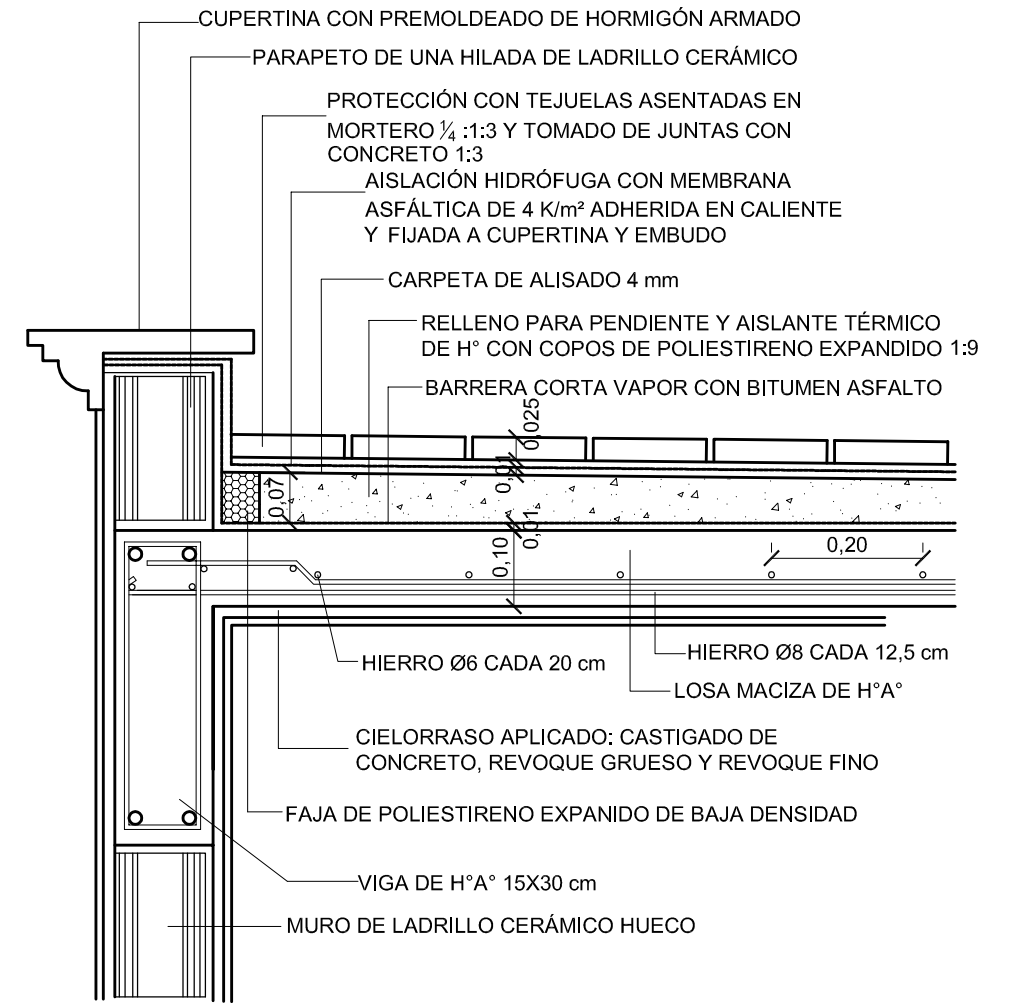

DETALLE CUBIERTA PLANA - Esc. 1:10

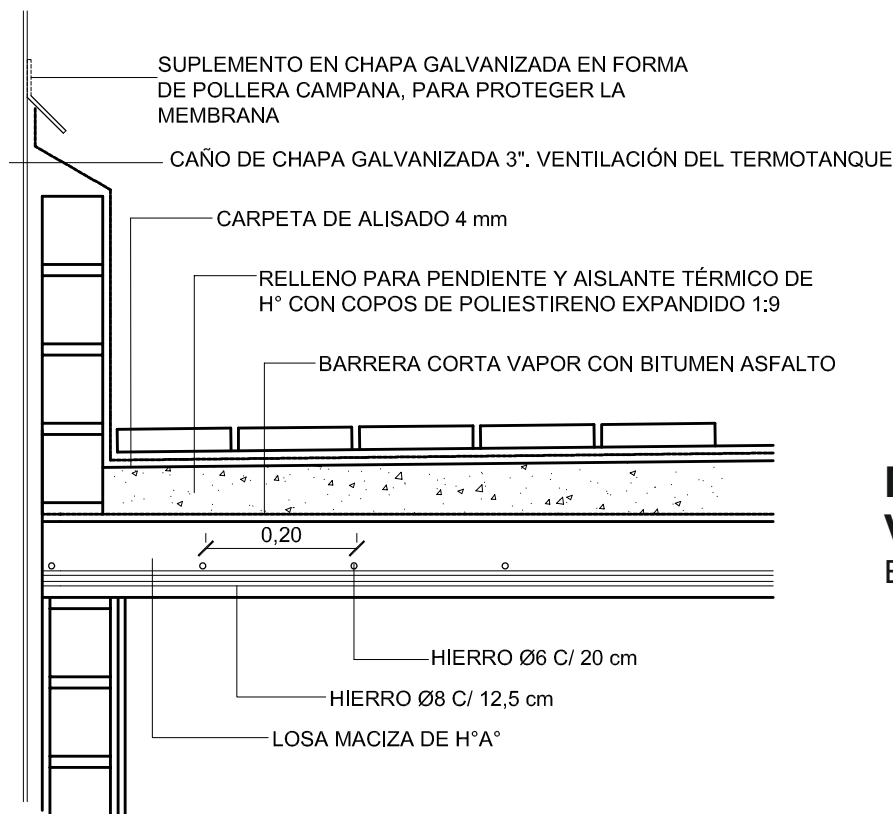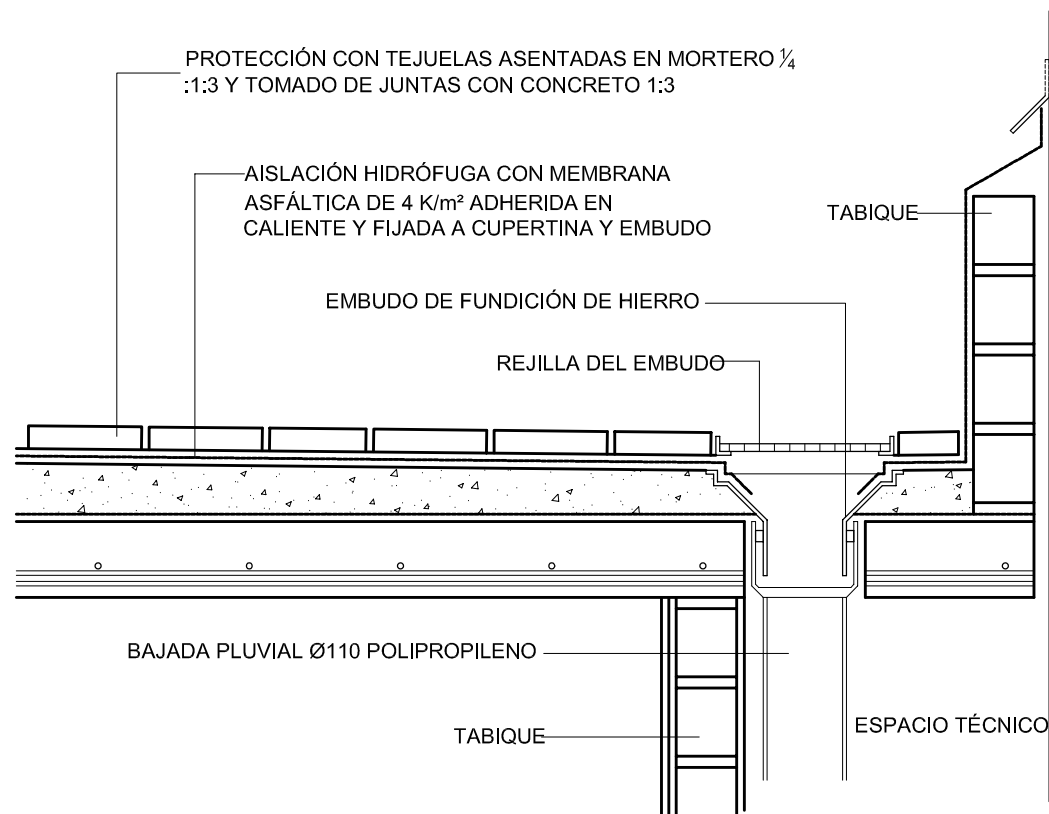

DETALLE EMBUTIDO Y VENTILACIÓN DE CALEFÓN
Esc. 1:10

MODELO DE LEGAJO PARA PROYECTO DE ARQUITECTURA				PLANO N° H 4
PLANOS DE DETALLES - TECHOS				
PLANTA Y CORTE DE LA CUBIERTA, DETALLE ESP. TÉCNICO				
OBRA : EDIFICIO PUEBLO ALBERDI - P. LOZANO 110 - CBA.				
ESC: 1:25 - 1:10	FECHA:	DIBUJO:	CONTROL: G.R.B.	
REEMPLAZA:				

LA TOTALIDAD DE LA CARPINTERIA RESPONDERÁ A PLANOS, DETALLES Y ESPECIFICACIONES TÉCNICAS. CUALQUIER SUGERENCIA DE MODIFICACIÓN Y/O AJUSTE, YA SEA DE DIMENSIONES, O DETALLES QUE SE ORIENTEN A UNA MEJOR CALIDAD O TERMINACIÓN, DEBERÁ SER PREVIAMENTE APROBADA POR EL PROYECTISTA.

LOS ESPESORES DE CHAPA SERÁN LOS INDICADOS EN PLANO.
TODA CARPINTERÍA DE CHAPA PLEGADA SE RECIBIRÁ EN OBRA
COMPLETAMENTE CUBIERTA CON PINTURA ANTÍOXIDO, PREVIO LAVADO Y
DESENGRASADO DE LA CHAPA PARA UNA PERFECTA ADHESIÓN DE LA PINTURA.
NO SE ADMITIRÁN CHORREADURAS, CANTOS SIN PINTAR, NI PINTURAS POR
SOBRE LOS CONTRAVIDRIOS Y/O HERRAJES.

NO SE ADMITIRÁN REBARBAS DE SOLDADURAS, LAS QUE DEBERÁN SER PERFECTAMENTE AMOLADAS ANTES DE SER PINTADO.

NO SE ADMITIRÁN SOLDADURAS INCOMPLETAS, CON VACÍOS U HOQUEDADES QUE PERMITAN EL INGRESO DE AGUA A LOS PERFILES.

NO SE ADMITIRÁN SELLADOS CON MASILLA.

LAS HOJAS DE MADERA (TABLEROS O PLACA) SE REALIZARAN CON MADERAS DE SIMILAR COLOR Y VETAS, DEL SECTOR DEL DURAMEN DE CEDRO NATURAL. DIFERENCIAS DE COLOR Y BETAS EN EL BASTIDOR, A TABLERO O TERCIADOS SERÁN MOTIVO D RECHAZO.

LAS HOJAS PLACA O TERCIADOS TENDRÁN ENCHAPADOS LOS CUATRO CANTOS DE MADERA DE SIMILAR COLOR Y VETA QUE LOS FRENTE.

LAS HOJAS TABLERO DEBERÁN PROVEERSE CON ENVOLTORIO DE POLIETILENO DE 200 MICRONES.

TODOS LOS HERRAJES DE BRONCE PULIDO QUE ACOMPAÑEN LA CARPINTERÍA AL MOMENTO DE SU PREVISIÓN, DEBERÁN ESTAR PROTEGIDOS POR ENVOLTORIOS DE POLIETILENO GRUESO.

AL MOMENTO DE LA RECEPCIÓN EN OBRA SE CONTROLAN LAS ESPECIFICACIONES, MEDIDAS, ESPESORES DE CHAPA (MEDIDAS CON CALIBRE), HERRAJES, FUNCIONAMIENTO, TOLERANCIAS, ETC.

EN EL CASO QUE EL PROYECTISTA O DIRECTOR TÉCNICO LO SOLICITE, EL PREVEEDOR DEBERÁ PRESENTAR MUESTRAS DE PLEGADO, HOJAS Y DETALLES, PREVIO A LA PRODUCCIÓN.

TODA NOTIFICACIÓN, ORDENES DE SERVICIO, APROBACIONES, RECEPCIONES, ETC. DEBERÁ SER POR ESCRITO EN EL DOCUMENTO PERTINENTE.




MODELO DE LEGAJO PARA PROYECTO DE ARQUITECTURA


PLANO N°

1


1

ESC : 1:50	FECHA: JUNIO 2006	DIBUJO : M.O.	CONTROLO : G.R.B.	REEMPLAZA A :
------------	-------------------	---------------	-------------------	---------------

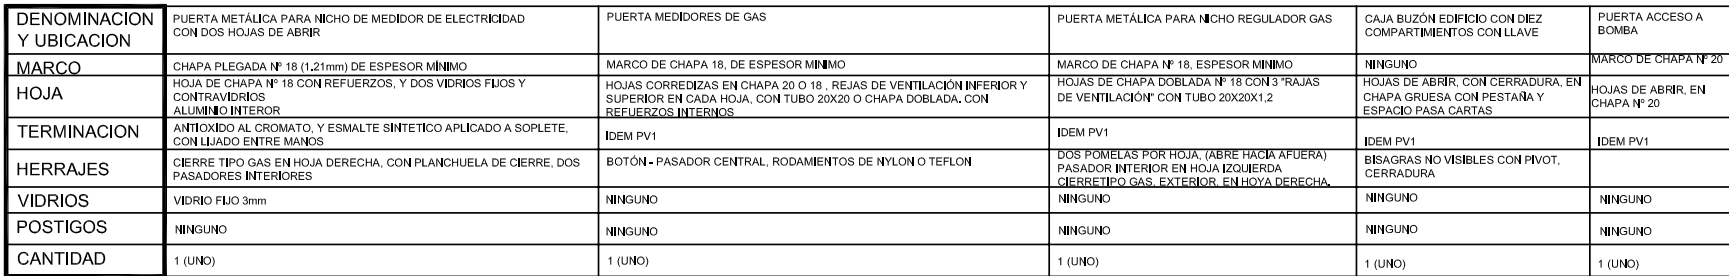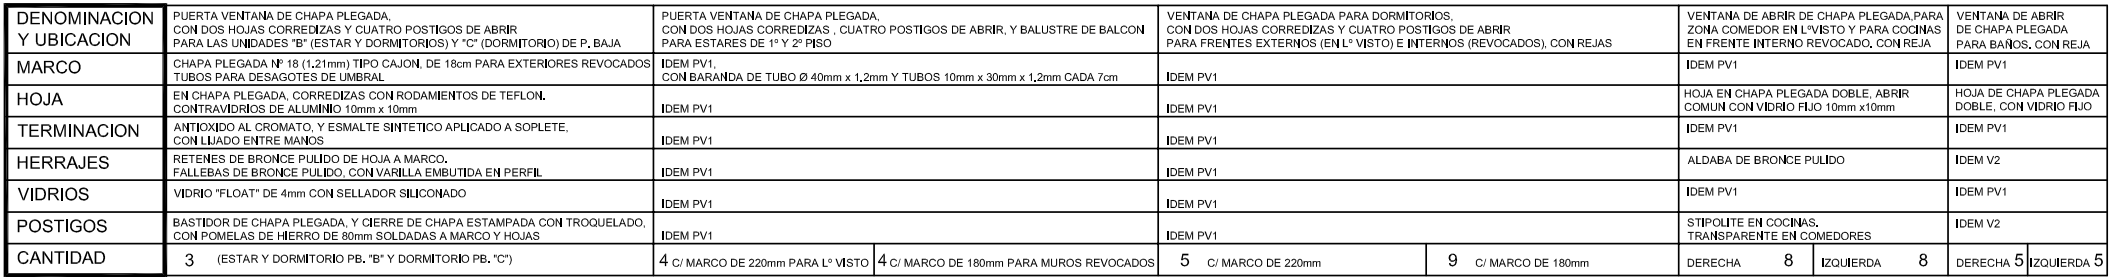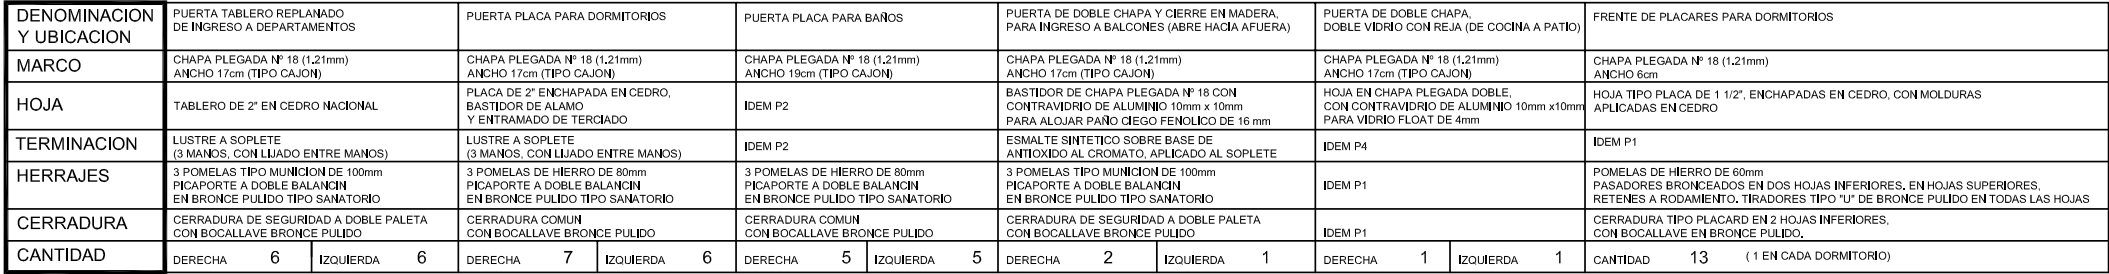


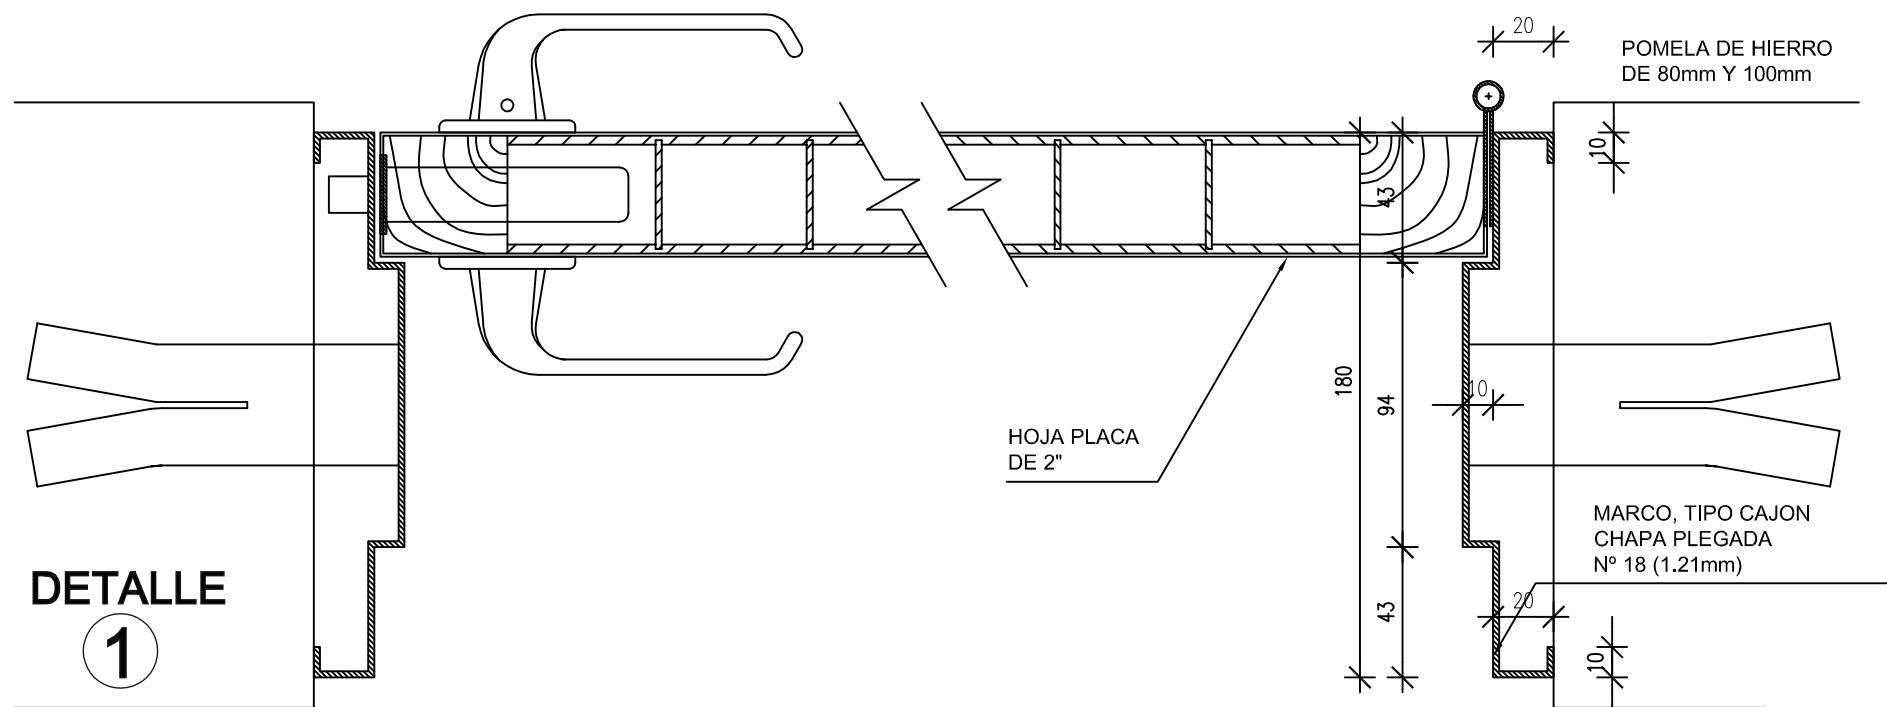


DETALLE
1

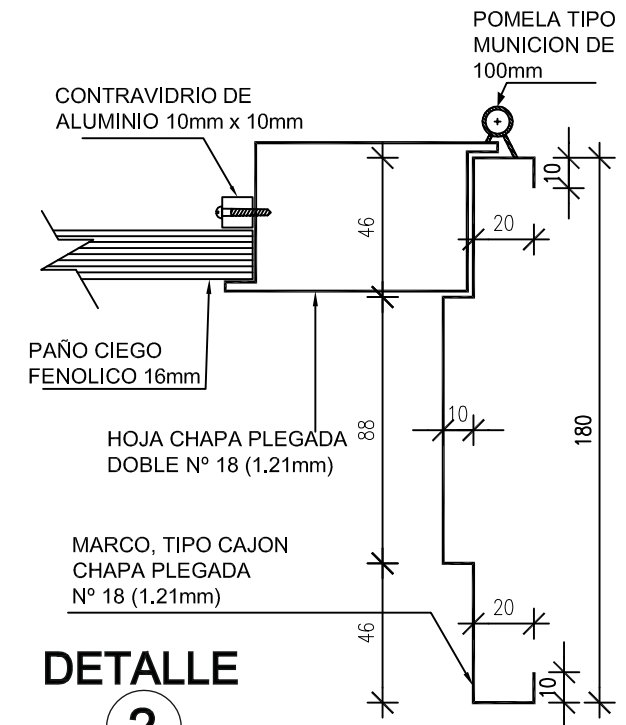


DETALLE
2

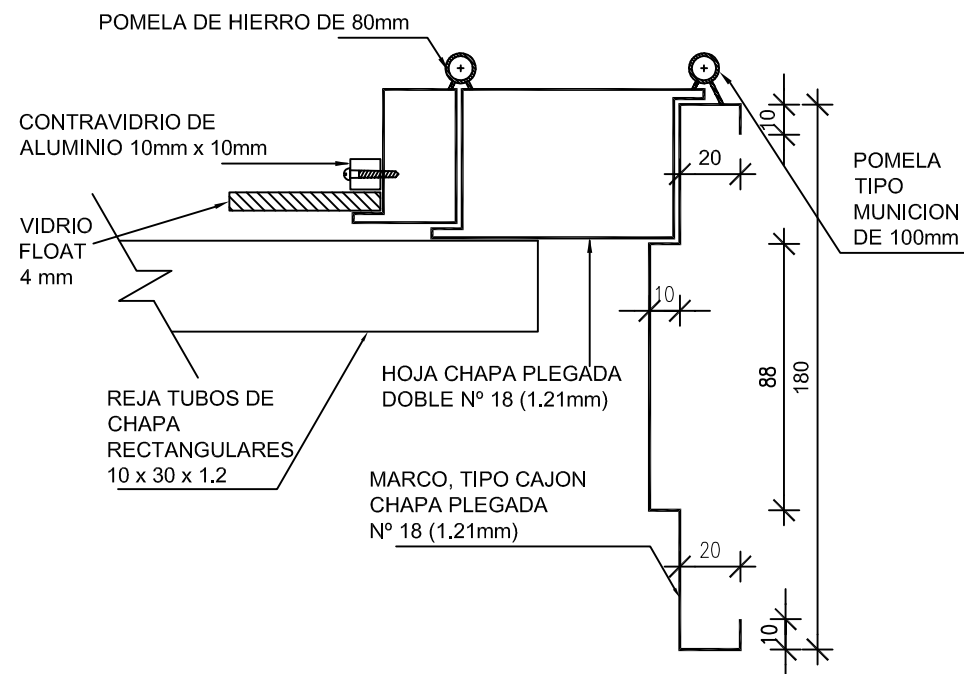


DETALLE
3

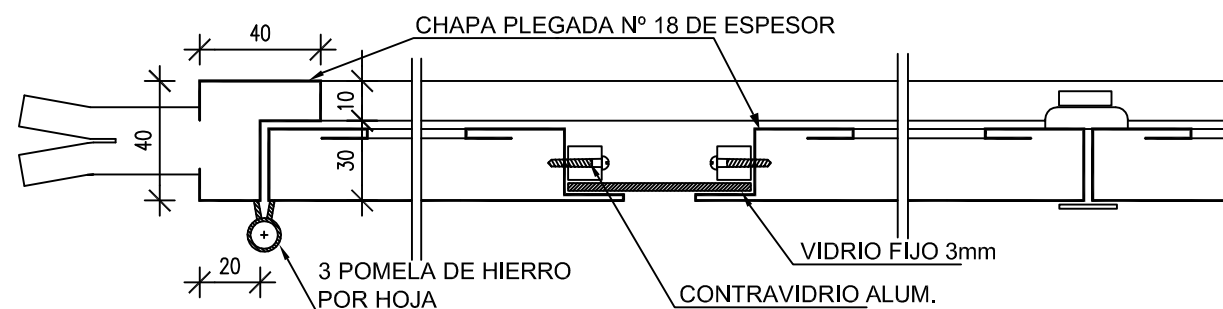


DETALLE
5

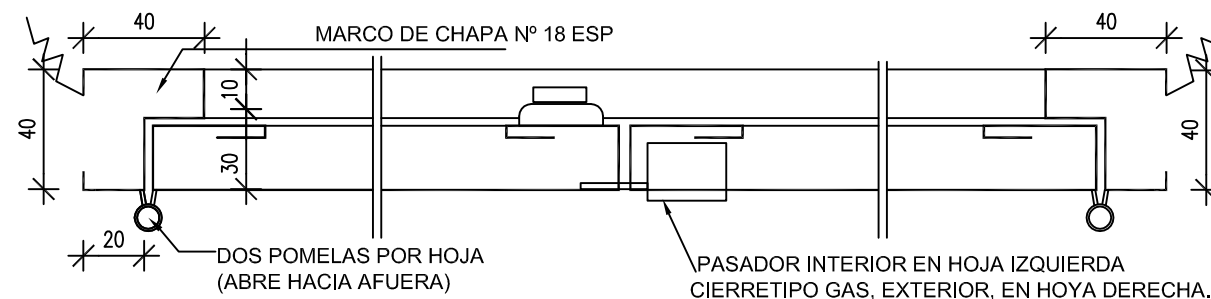

DETALLE
7

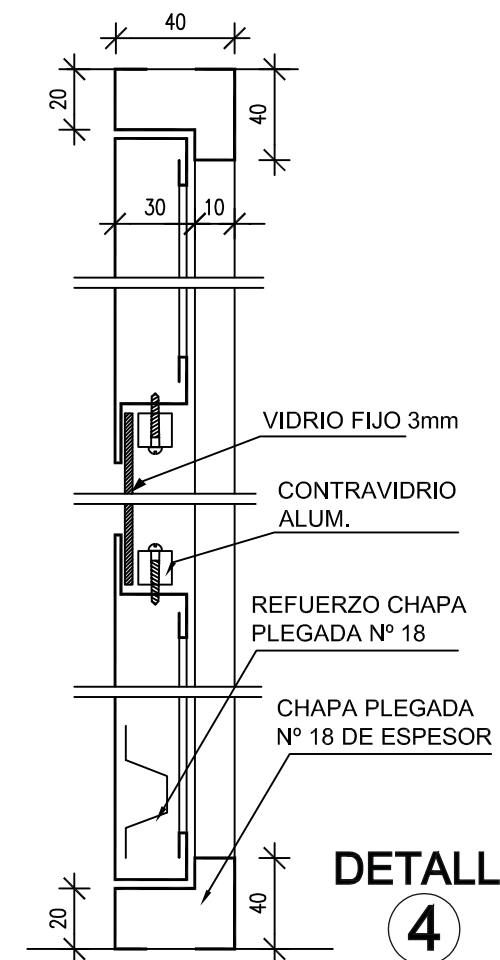


DETALLE
4

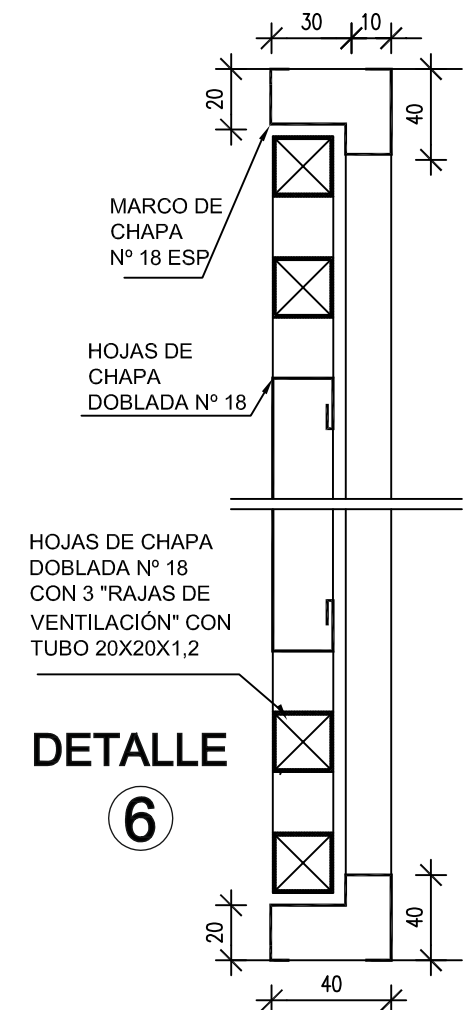


DETALLE
6


MODELO DE LEGAJO PARA PROYECTO DE ARQUITECTURA			PLANO Nº
PLANOS DE ABERTURAS			1
DETALLES 1, 2, 3, 4, 5, 6 y 7			2
OBRA : EDIFICIO PUEBLO ALBERDI - P. LOZANO 110 - CBA.			
ESC: 1:25	FECHA: JUNIO 2006	DIBUJO: M.O.	CONTROL: G.R.B.
REEMPLAZA A :			

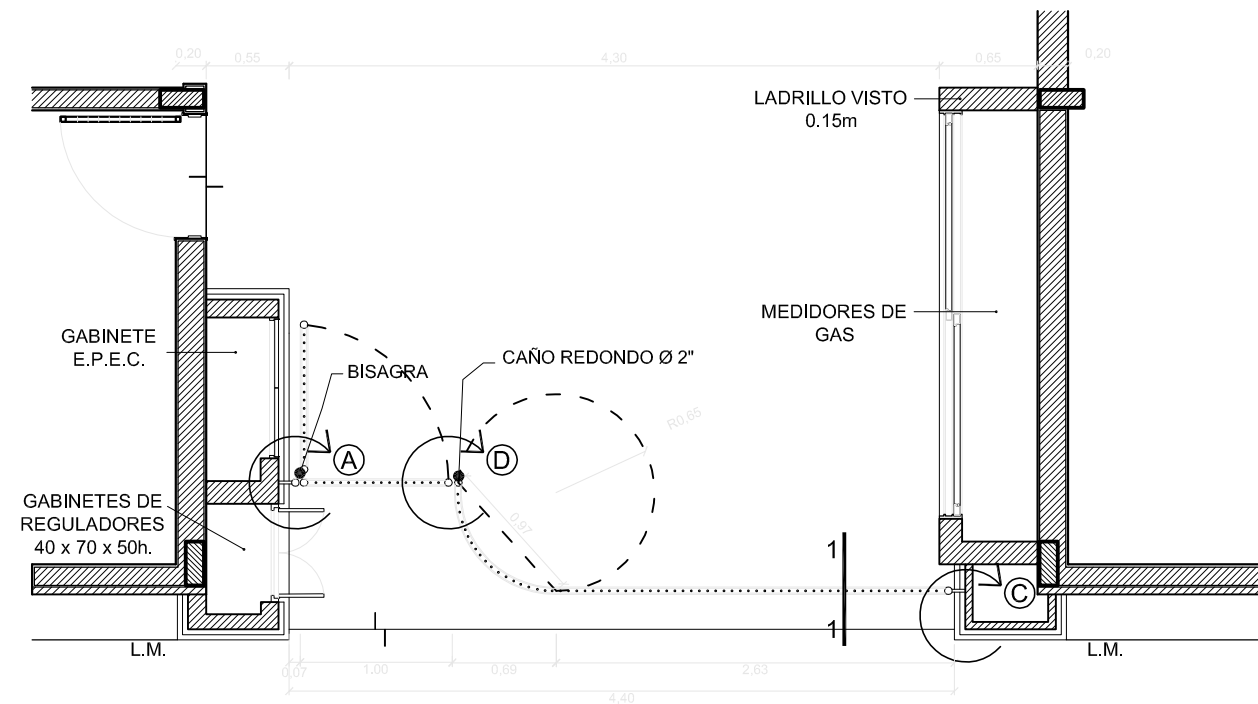


PLANTA REJA DE INGRESO - Esc. 1:50

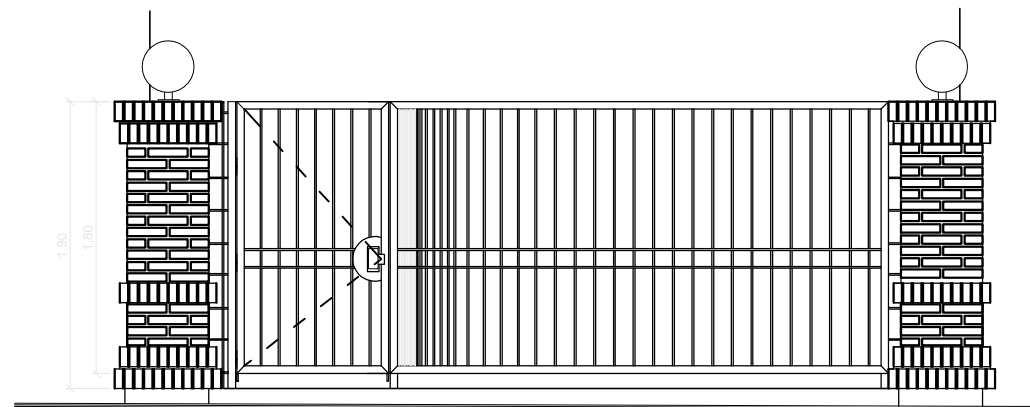


FACHADA REJA DE INGRESO - Esc. 1:50

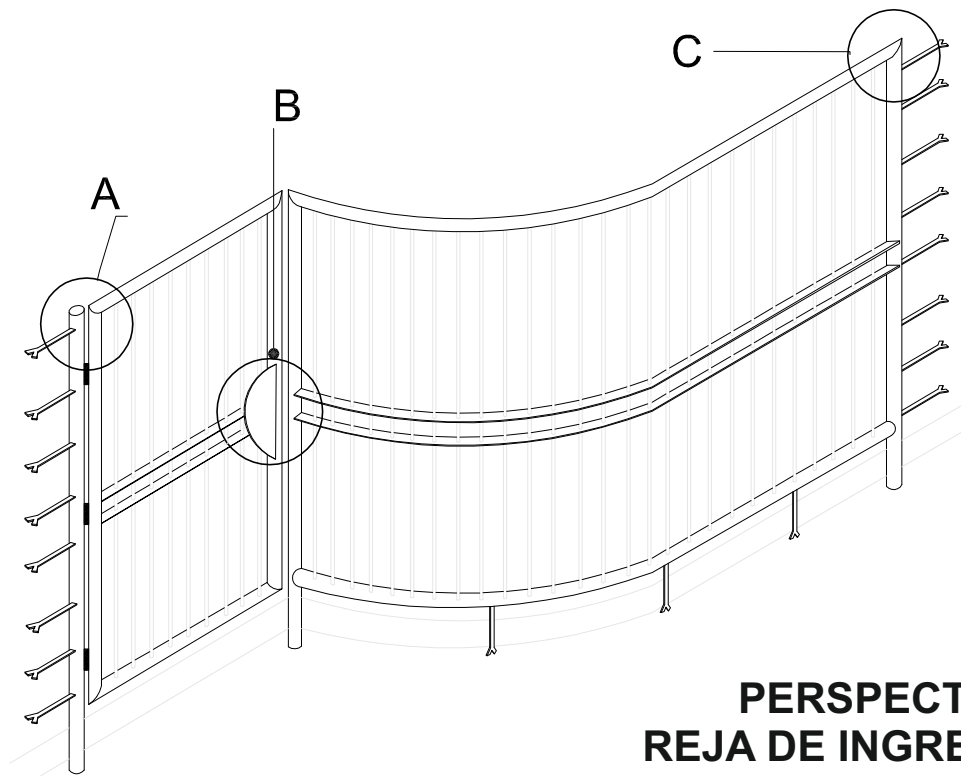


PERSPECTIVA
REJA DE INGRESO

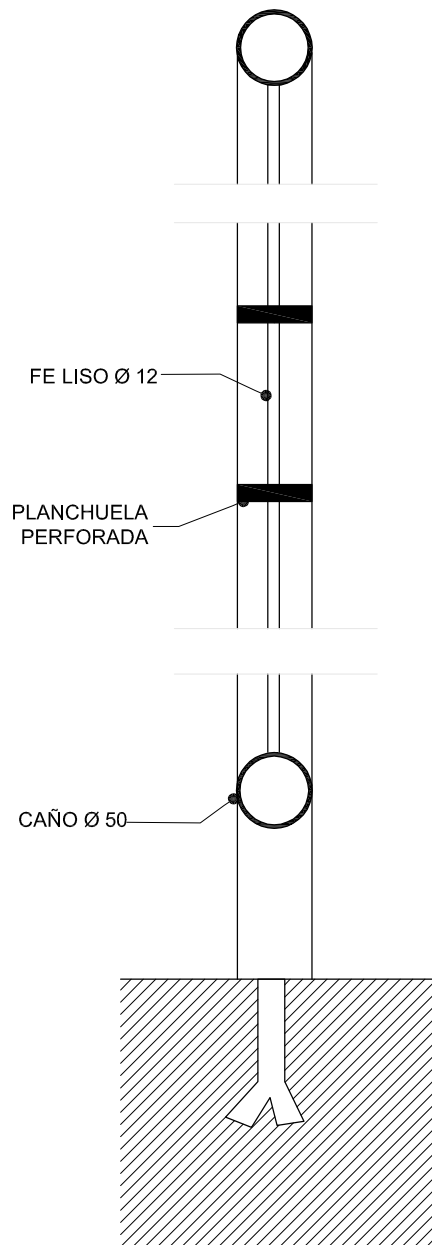


CORTE REJA
Esc 1:5

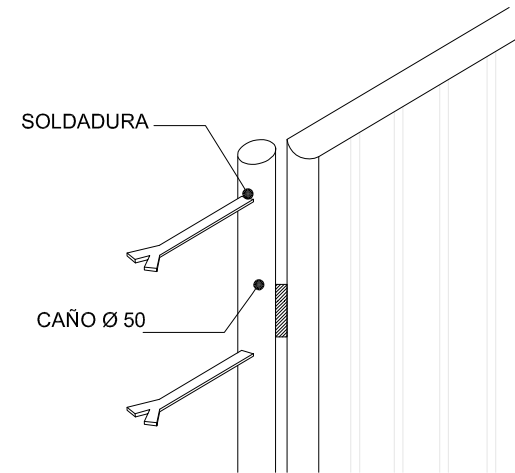


DETALLE A
Esc 1:10

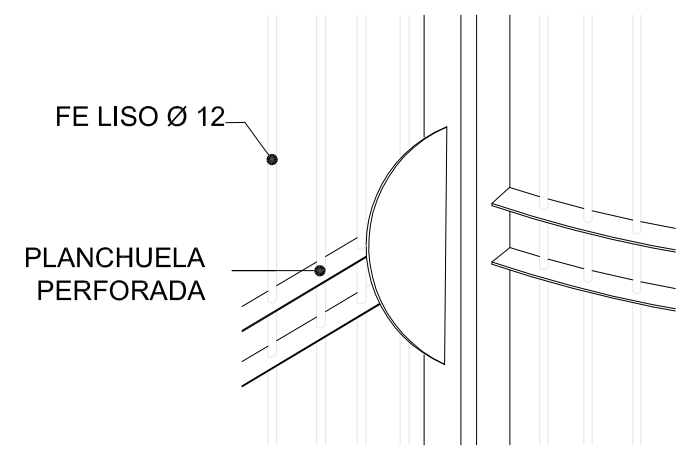

DETALLE B
Esc 1:10

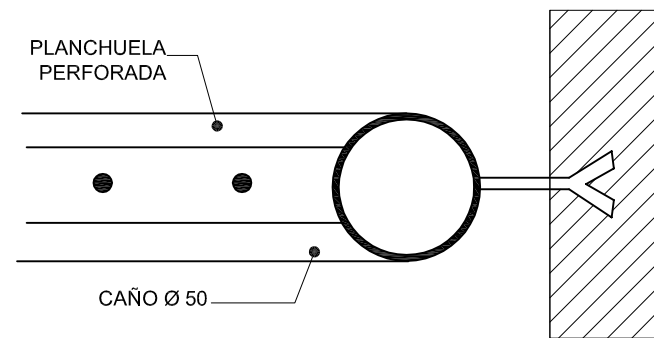


DETALLE C
Esc 1:2,5

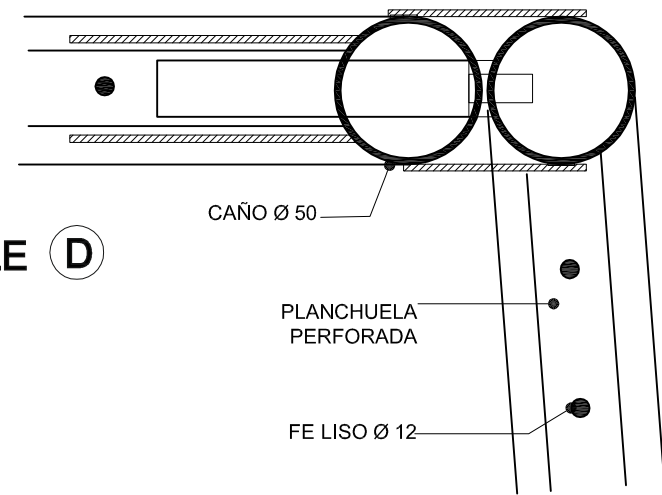


DETALLE D
Esc 1:2,5


MODELO DE LEGAJÓ PARA PROYECTO DE ARQUITECTURA			
PLANOS ABERTURAS			PLANO N°
REJA DE INGRESO - DETALLES			J
OBRA : EDIFICIO PUEBLO ALBERDI - P. LOZANO 110 - CBA.			1
Esc. 1:50-1:10-1:5-1:2,5	FECHA: JUNIO 2006	DIBUJO:	CONTROLLO: G.R.B. REEMPLAZA A:

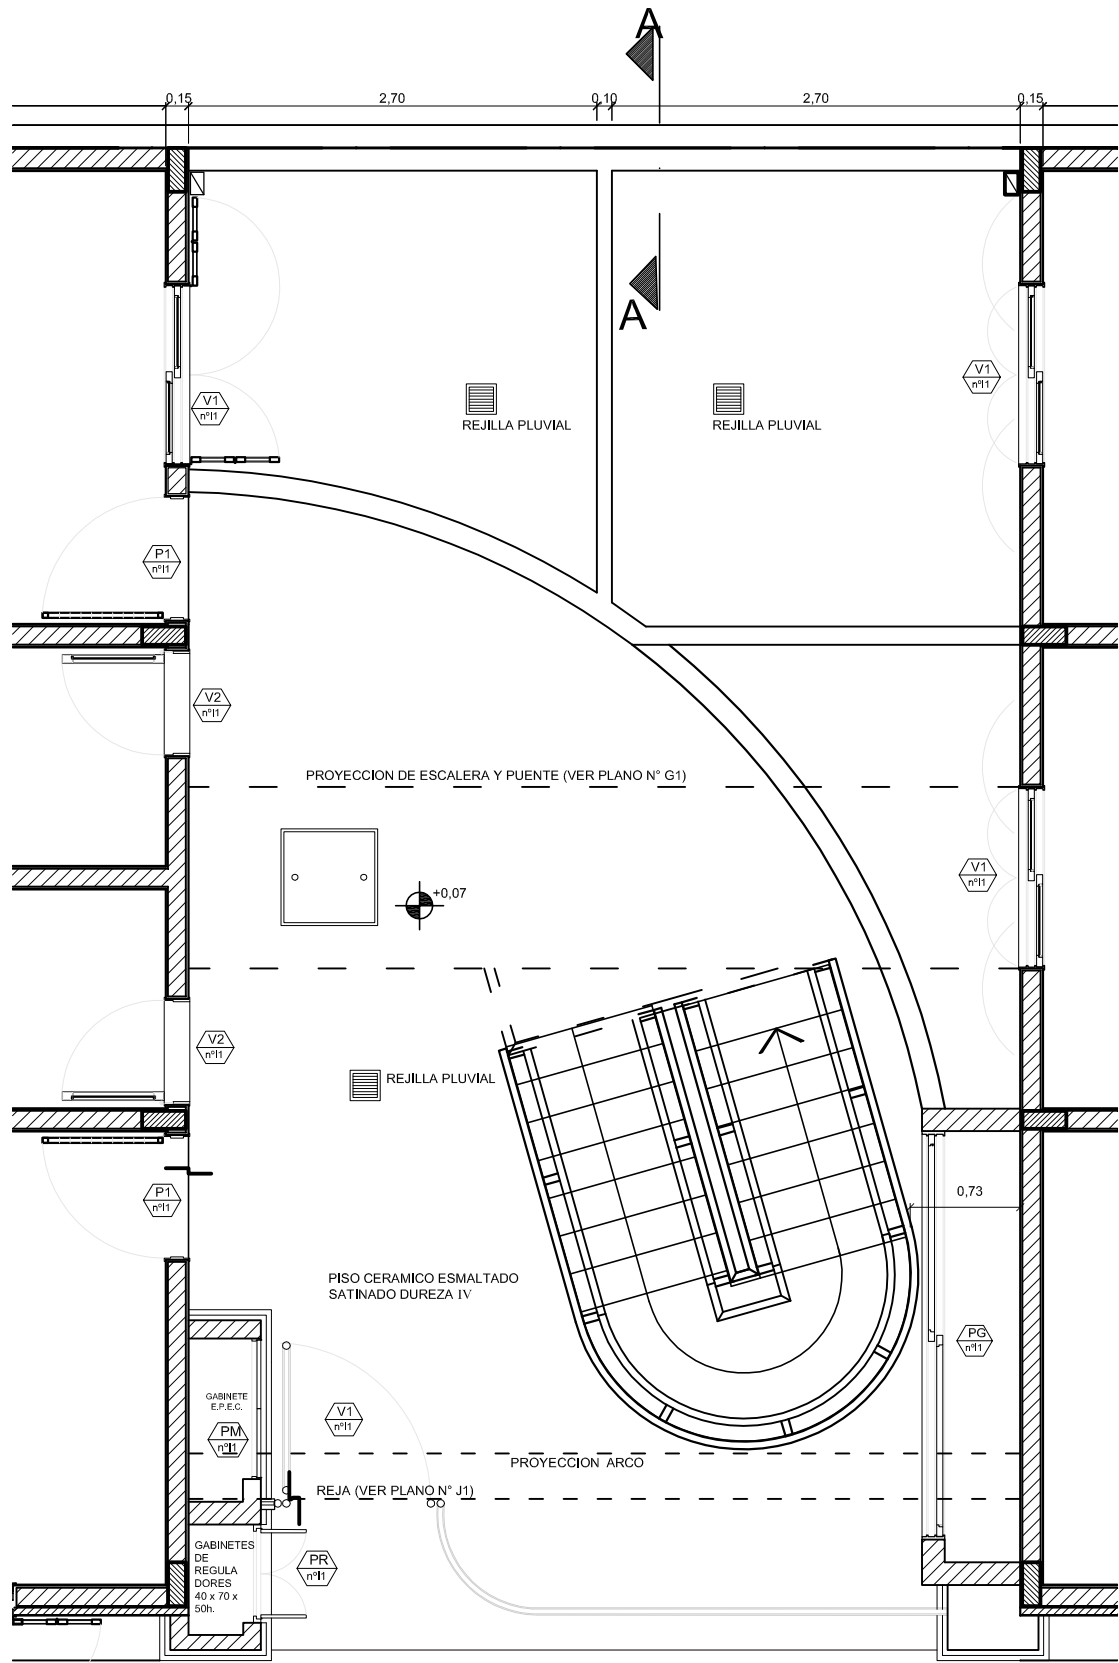


PLANTA PATIO DE INGRESO - Esc. 1:50

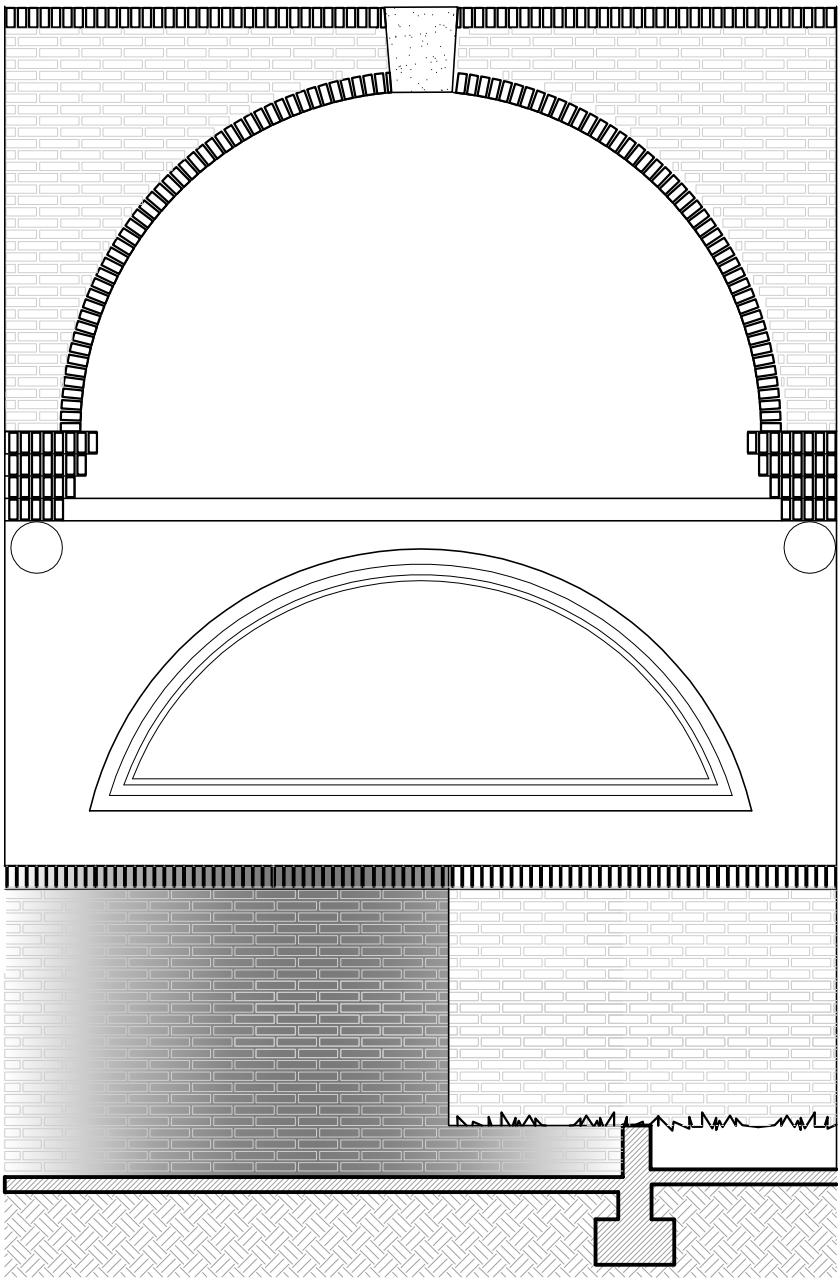


VISTA MEDIANERA OESTE - Esc. 1:50

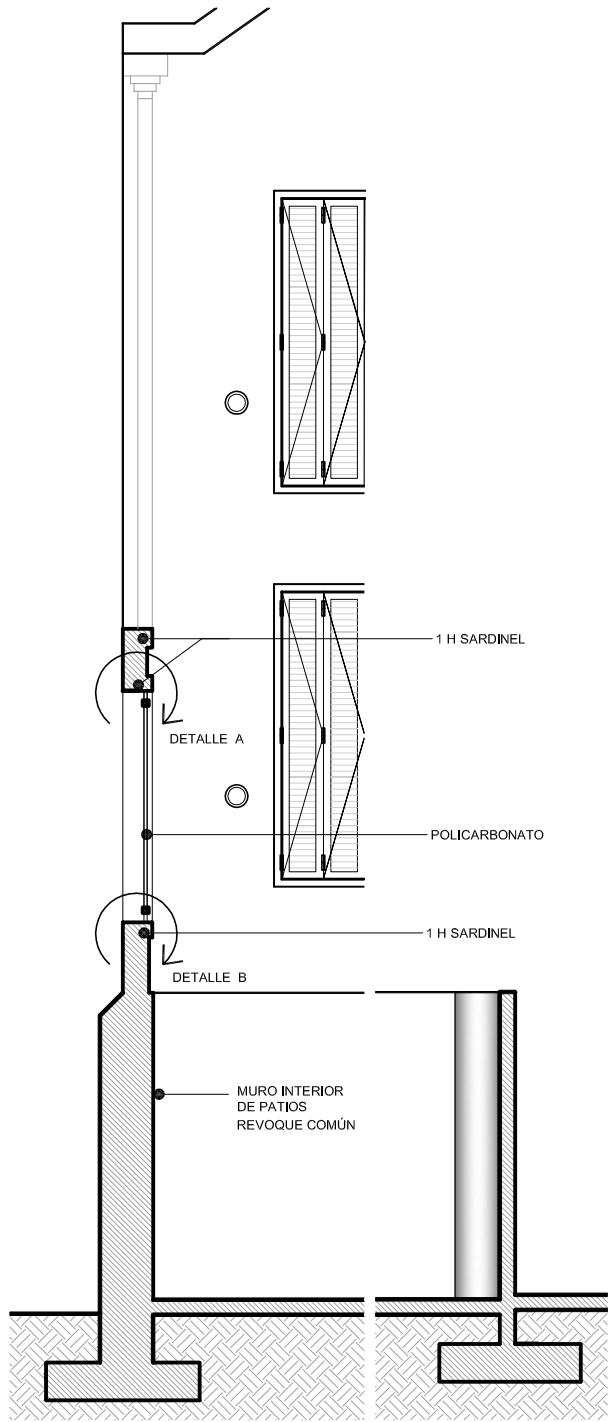

CORTE A-A

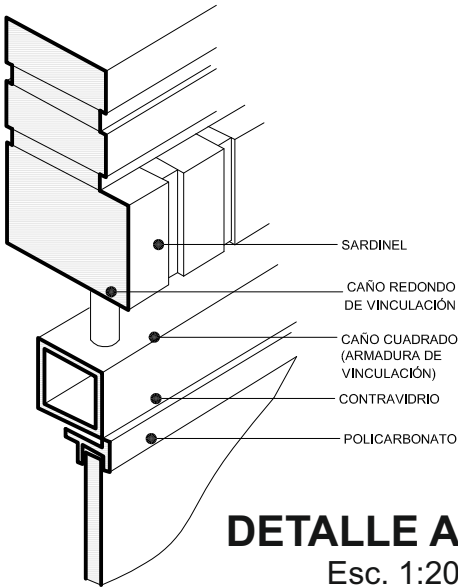


DETALLE A
Esc. 1:20

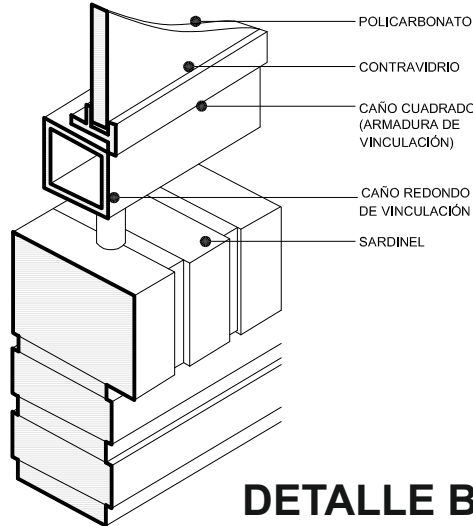


DETALLE B
Esc. 1:20


MODELO DE LEGAJO PARA PROYECTO DE ARQUITECTURA			
PLANOS DE DETALLES			PLANO N°
PATIO DE INGRESO - DETALLES			J
OBRA : EDIFICIO PUEBLO ALBERDI - P. LOZANO 110 - CBA.			2
Esc.: 1:50 - 1:20	FECHA: JUNIO 2006	DIBUJO:	CONTROL: G.R.B. REEMPLAZA A:

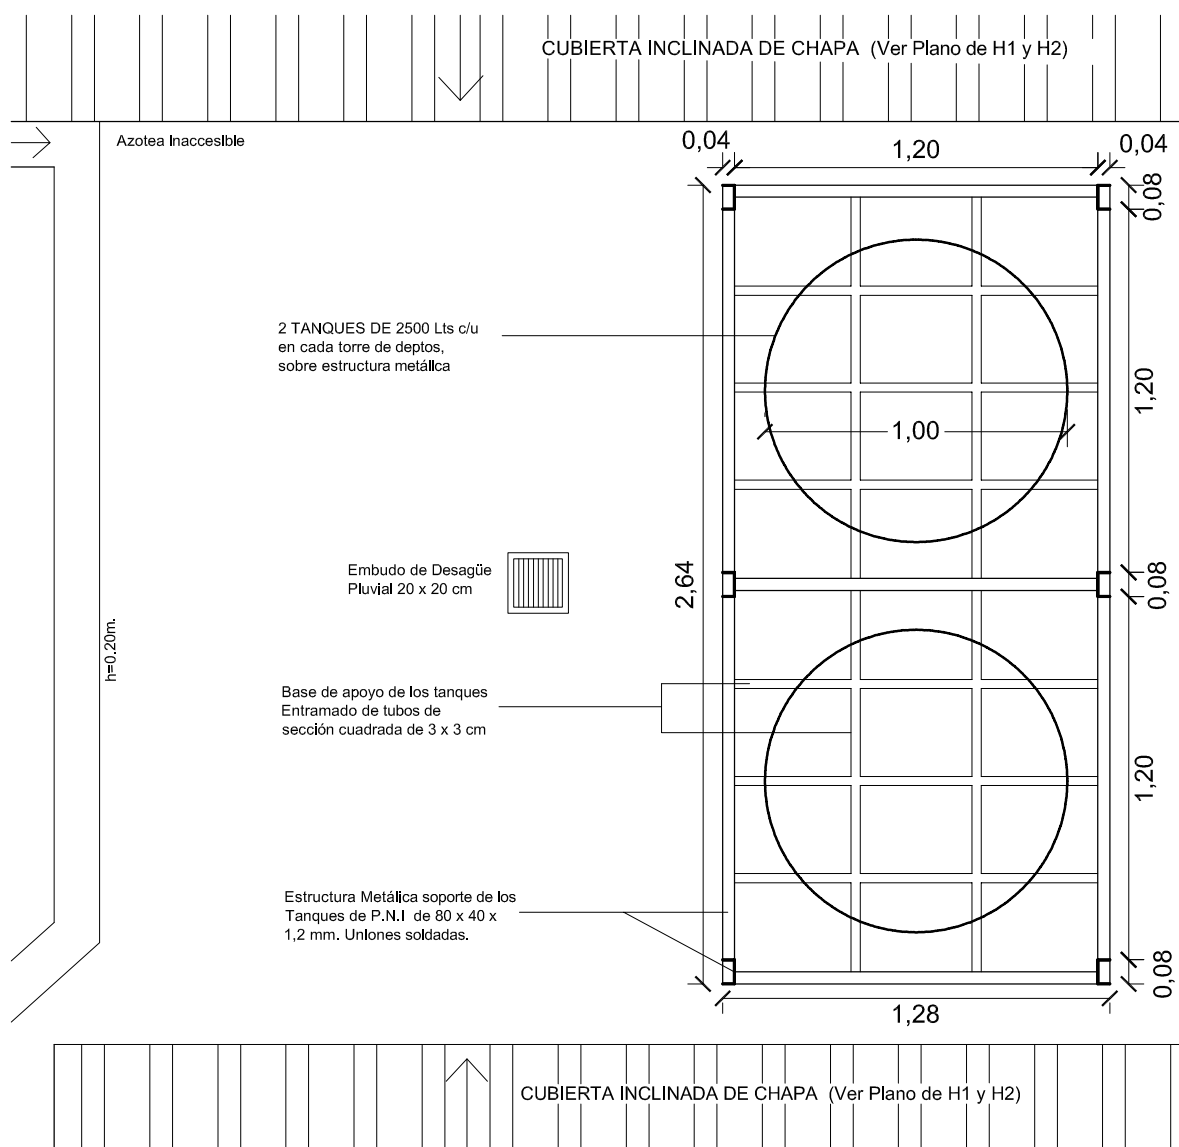

PLANTA DE TECHO Y TANQUE - Esc. 1:25

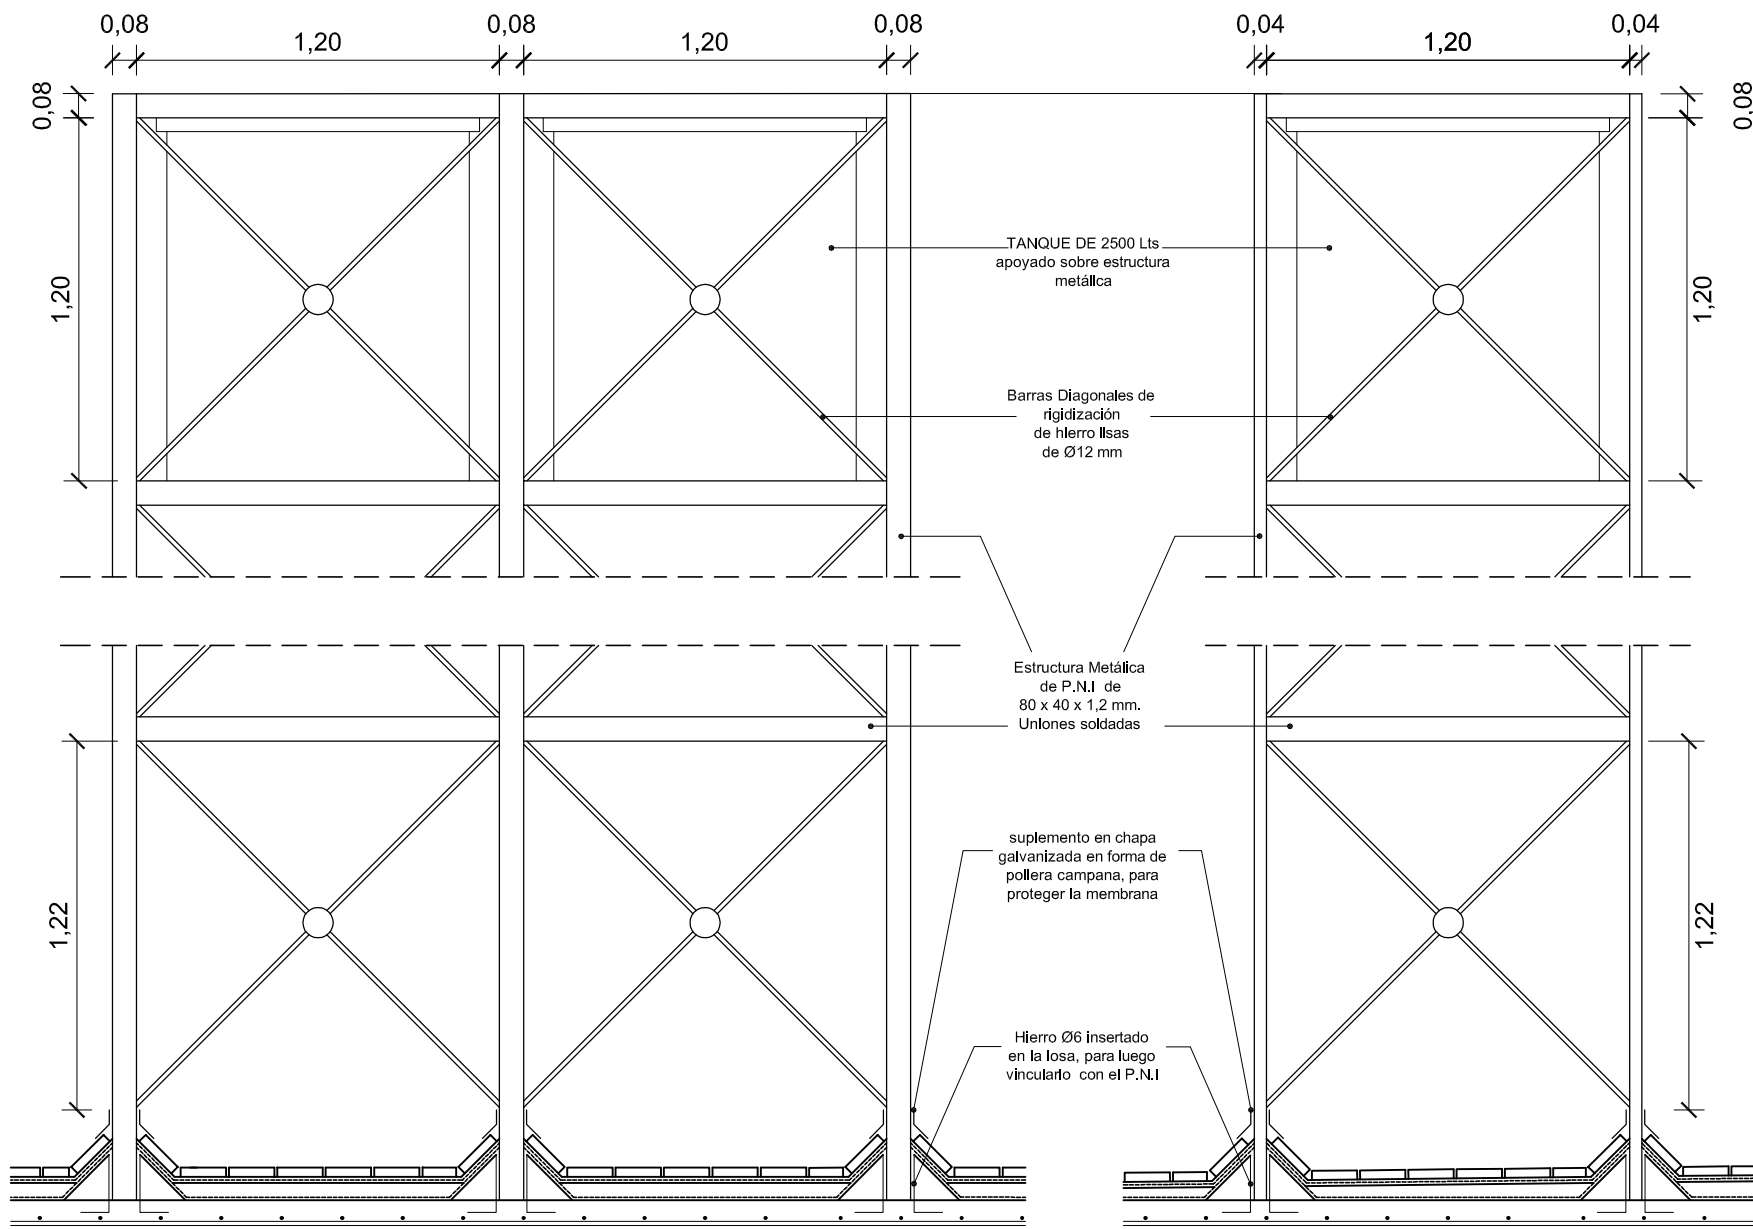

VISTA DE ESTRUCTURA SOPORTE TANQUE - Esc. 1:25

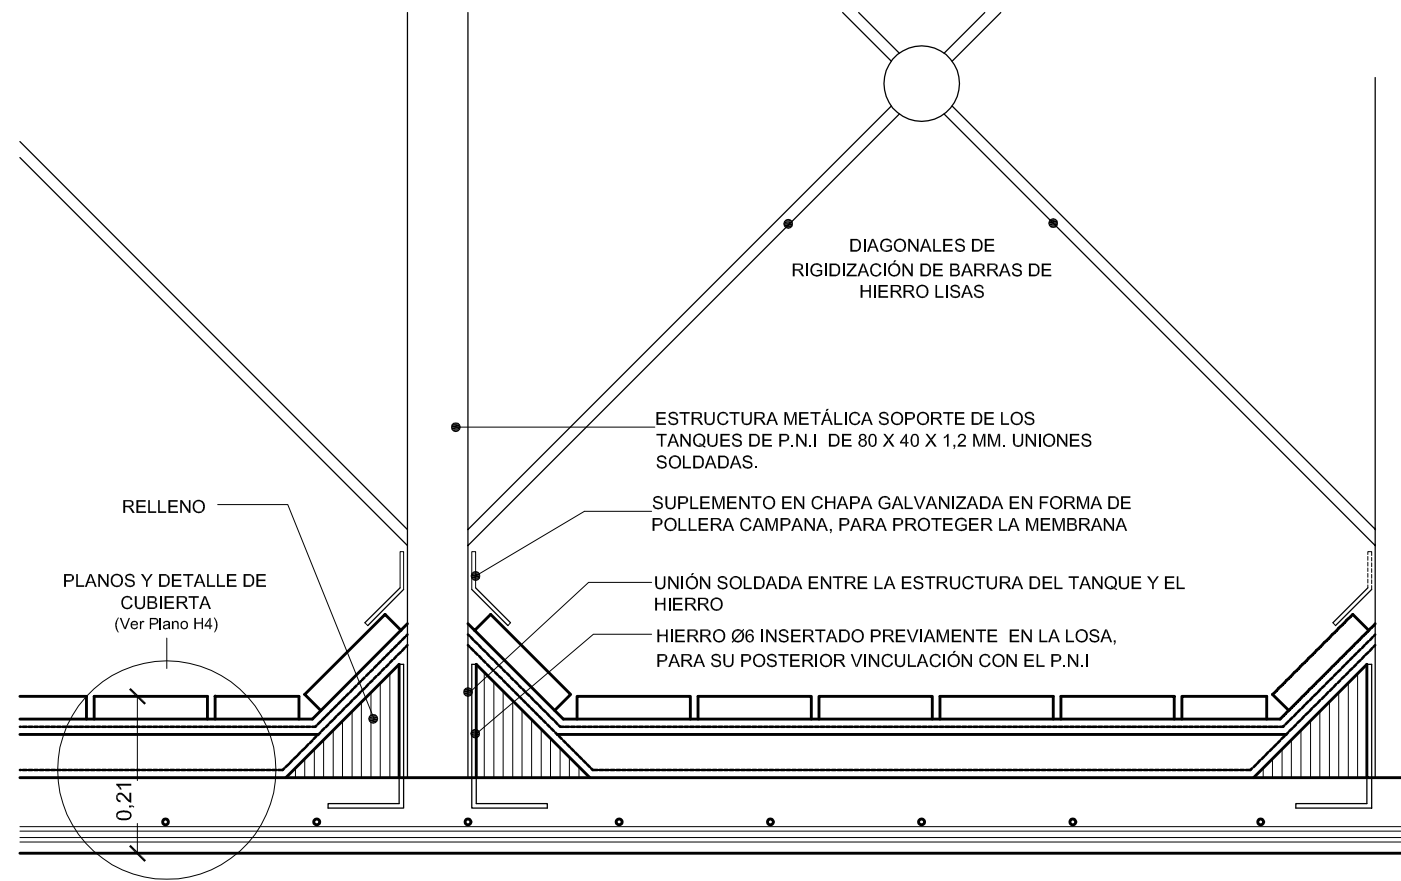

DETALLE VINCULACIÓN ENTRE P.N.I Y LA LOSA
Esc. 1:25

MODELO DE LEGAJO PARA PROYECTO DE ARQUITECTURA			
DETALLES			PLANO N°
PLANTA, VISTA Y DETALLE DEL TANQUE			3
OBRA : EDIFICIO PUEBLO ALBERDI - P. LOZANO 110 - CBA.			
ESC.: 1:25	FECHA:	DIBUJO:	CONTROL: G.R.B.
REEMPLAZA:			