


CIIB ANALISIS TECNOLÓGICO OBRA ACAECE

DESPIECE TECNOLÓGICO EN AXONOMETRIA

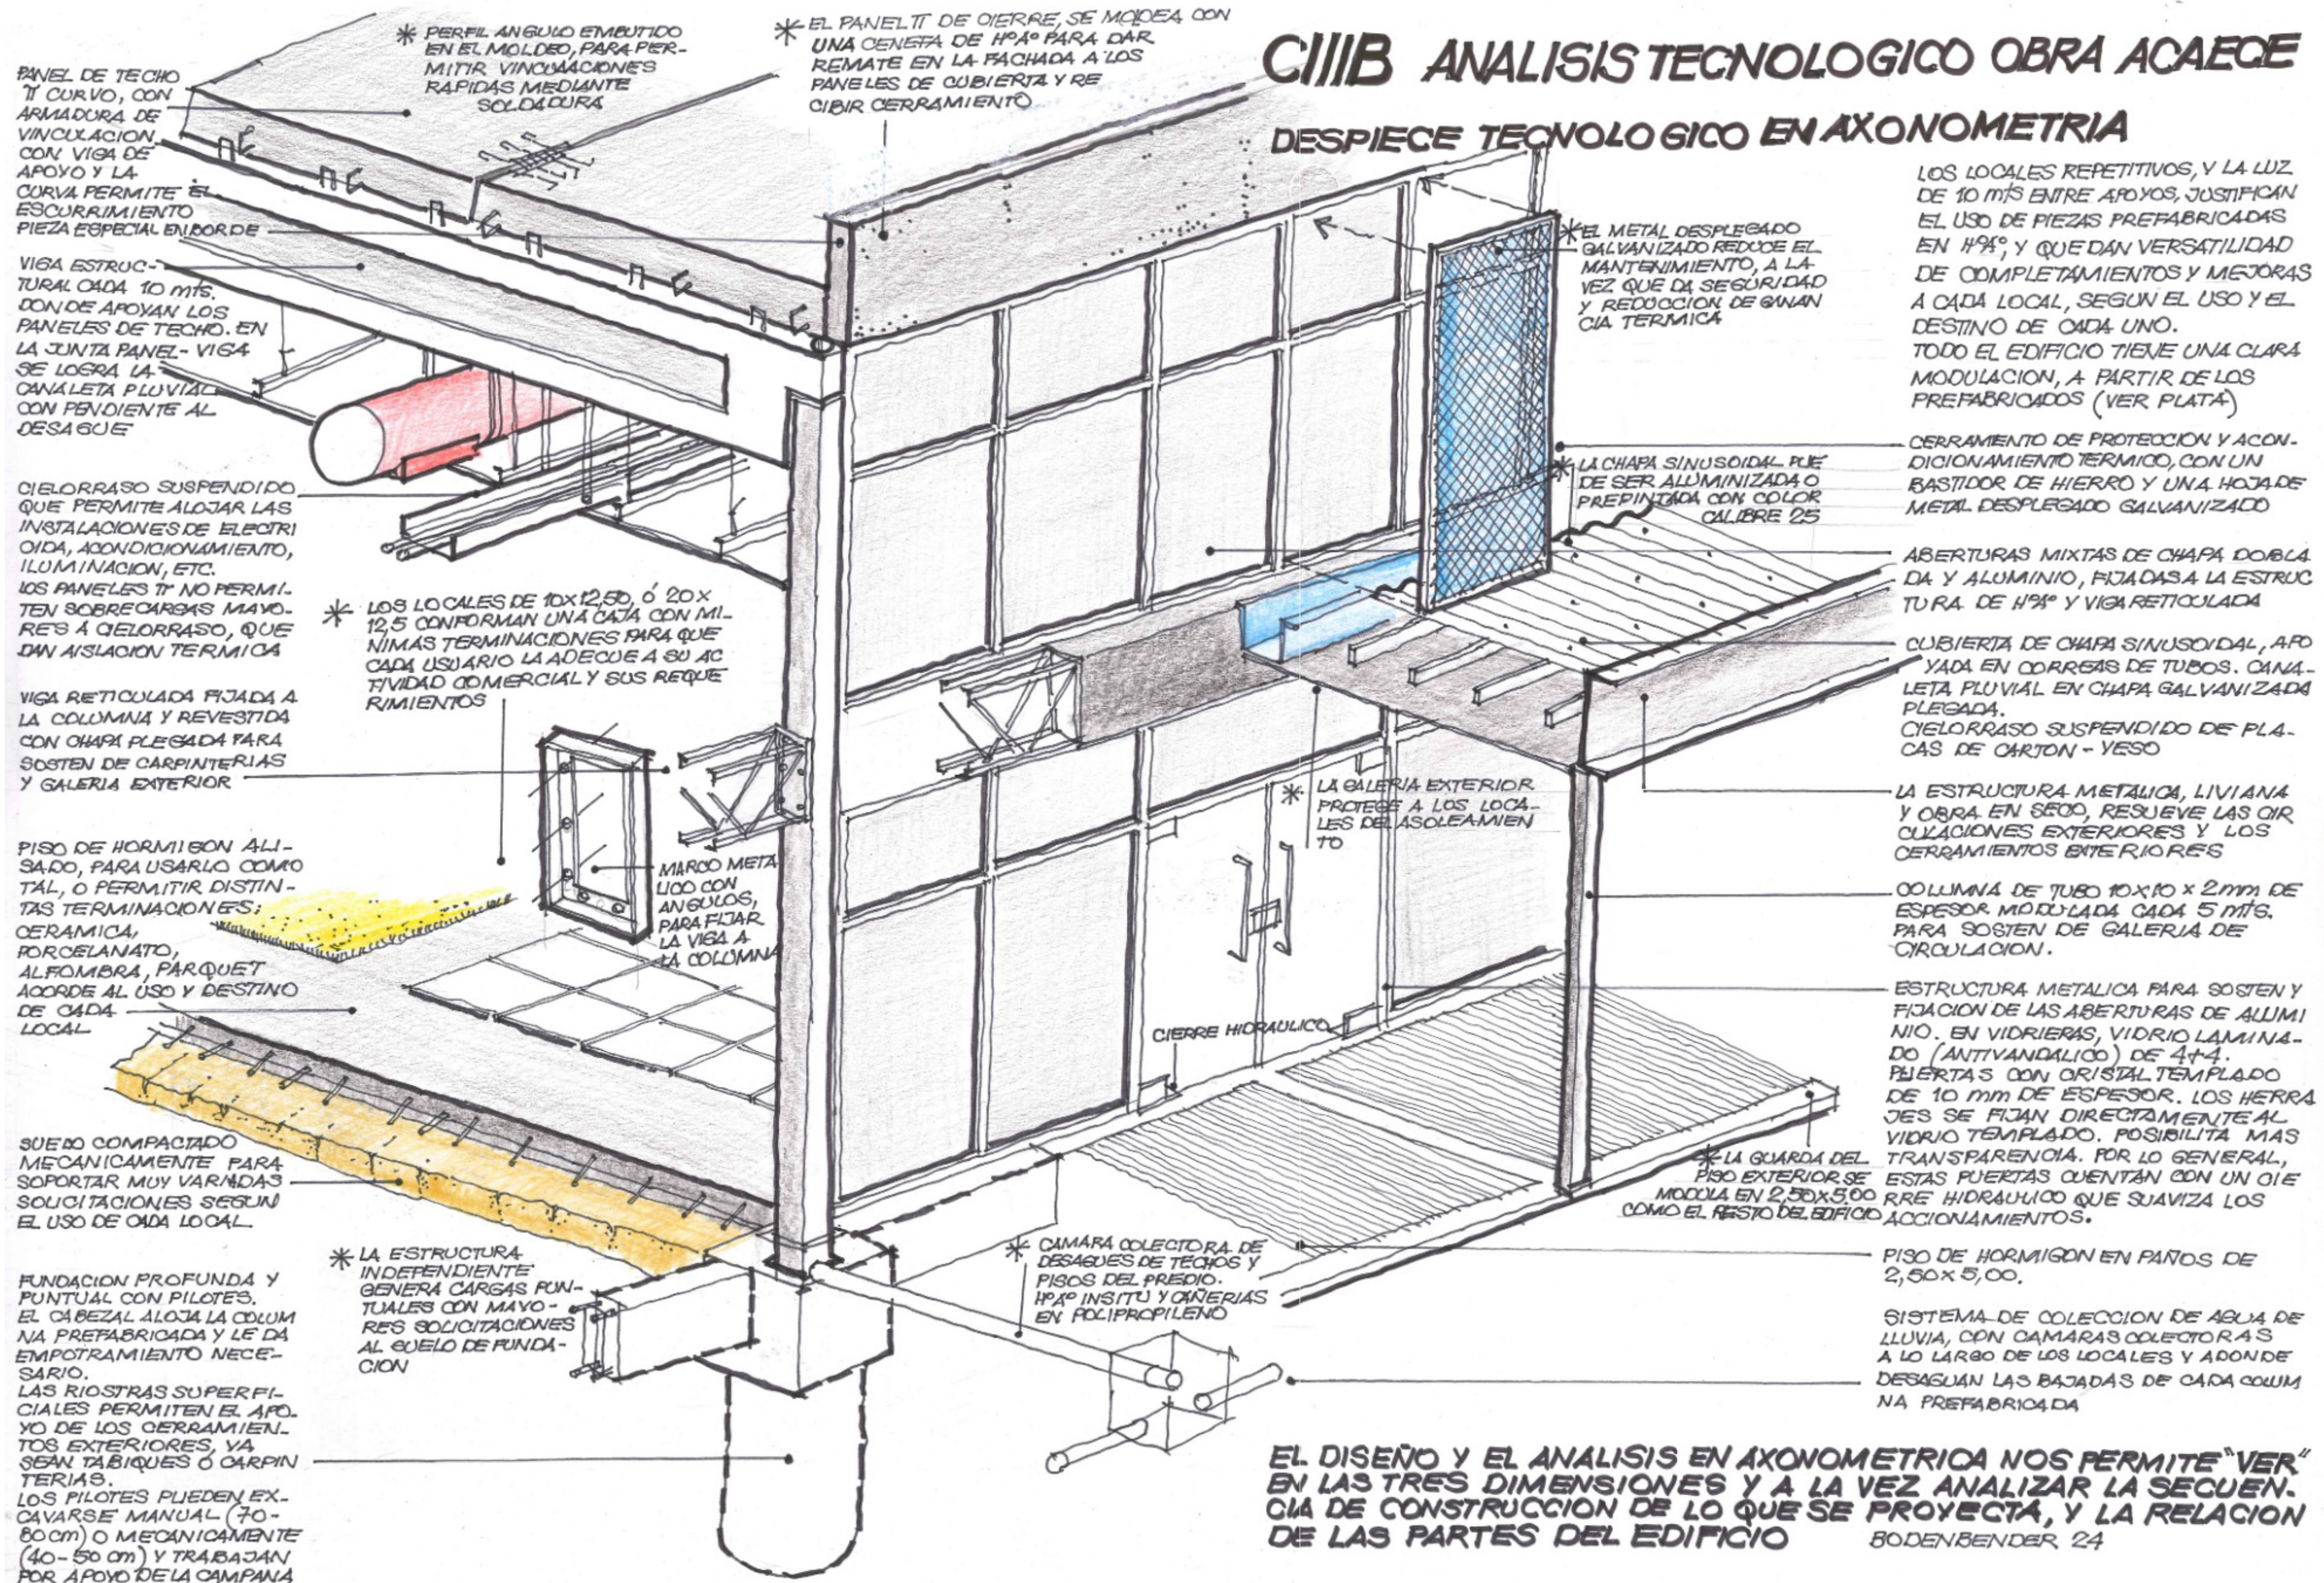

CIIB ANALISIS TECNOLÓGICO OBRA ACAECE - CBA

SECUENCIA DE MONTAJE

- 5 AISLACION HIDRICA**
AISLACION CON MEMBRANAS EN LAS JUNTAS O EN TODA LA SUPERFICIE SIN APORTAR PESO A LOS PANELES

- 4 TECHO**
CON PANELES TI CURVOS QUE FACILITAN EL DESAGUE HACIA CANALETAS. NO ADMITE SOBRECARGAS.

- 3 VIGAS**
PREFABRICADAS Y PRETENSADAS. INCLUYEN LA ARMADURA DE VINCULO CON LAS COLUMNAS Y LOS PANELES DE TECHO

- 2 COLUMNAS**
PREFABRICADAS EN HºAº QUE INCLUYEN LA BAJADA PLUVIAL

- 1 FUNDACIONES**
FUNDACION PUNTUAL Y PROFUNDA CON PIOTES VINCULADOS CON RIOSTRAS Y CABEZALES PARA EL EMPOTRAMIENTO DE LAS COLUMNAS PREFABRICADAS

ARMADURAS:

LAS PIEZAS QUE TRABAJAN A FLEXION, TIENEN ARMADURA PRETENSADA. LAS PIEZAS PREFABRICADAS TIENEN 5 TIPOS DE ARMADURAS: RESISTENTE, REPARTICION, IZAJE, ESFUERZOS SUPLEMENTARIOS Y DE VINCULACION.

BODENBENDER 24

- 8 CARPINTERIA**
MIXTA DE ACERO, ALUMINIO Y PROTECCIONES EN METAL DESPLEGADO

- 7 CUBIERTA**
DE CHAPA SOBRE CORREAS METALICAS

- 6 ESTR. METALICA**
PARA LAS CIRCULACIONES Y VINCULADA A LA DE HºAº

DESAGUE PLUVIAL

APOYO DEL PANEL CON ARMADURA DE VINCULACION

VIGA


LA VIGA PRETENSADA REDUCE SU SECCION EN EL EJE NEUTRO, PARA REDUCIR SU PESO PROPIO

COMPONENTES PREFABRICADOS EN HºAº

2.50
PANEL TI CURVO


PANEL TI

LA CURVATURA DEL PANEL PERMITE EL ESCURRIMIENTO

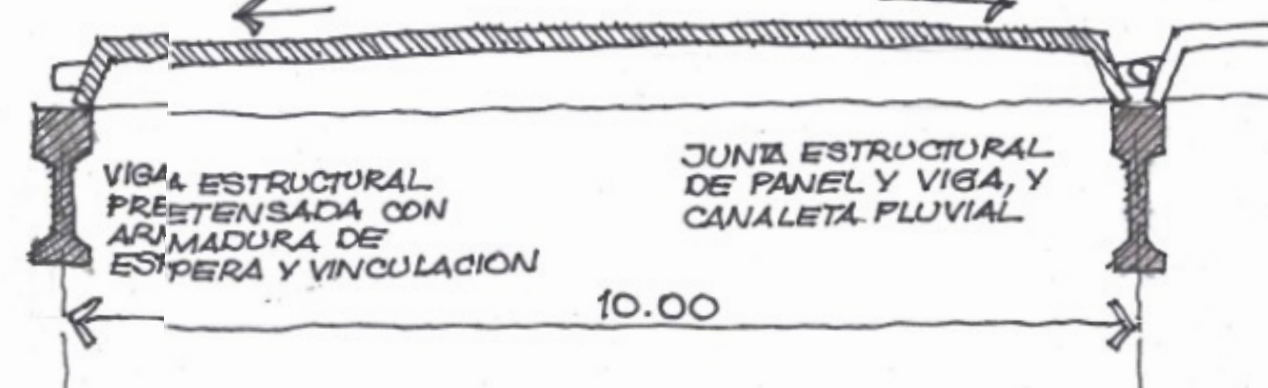


PREVO AL MONTAJE, SE VERIFICA TODO EL REPLANTEO Y LOS CABEZALES. SI EXISTIERAN ERRORES, LAS PIEZAS PREFABRICADAS NO COINCIDIRIAN

FUNDACION

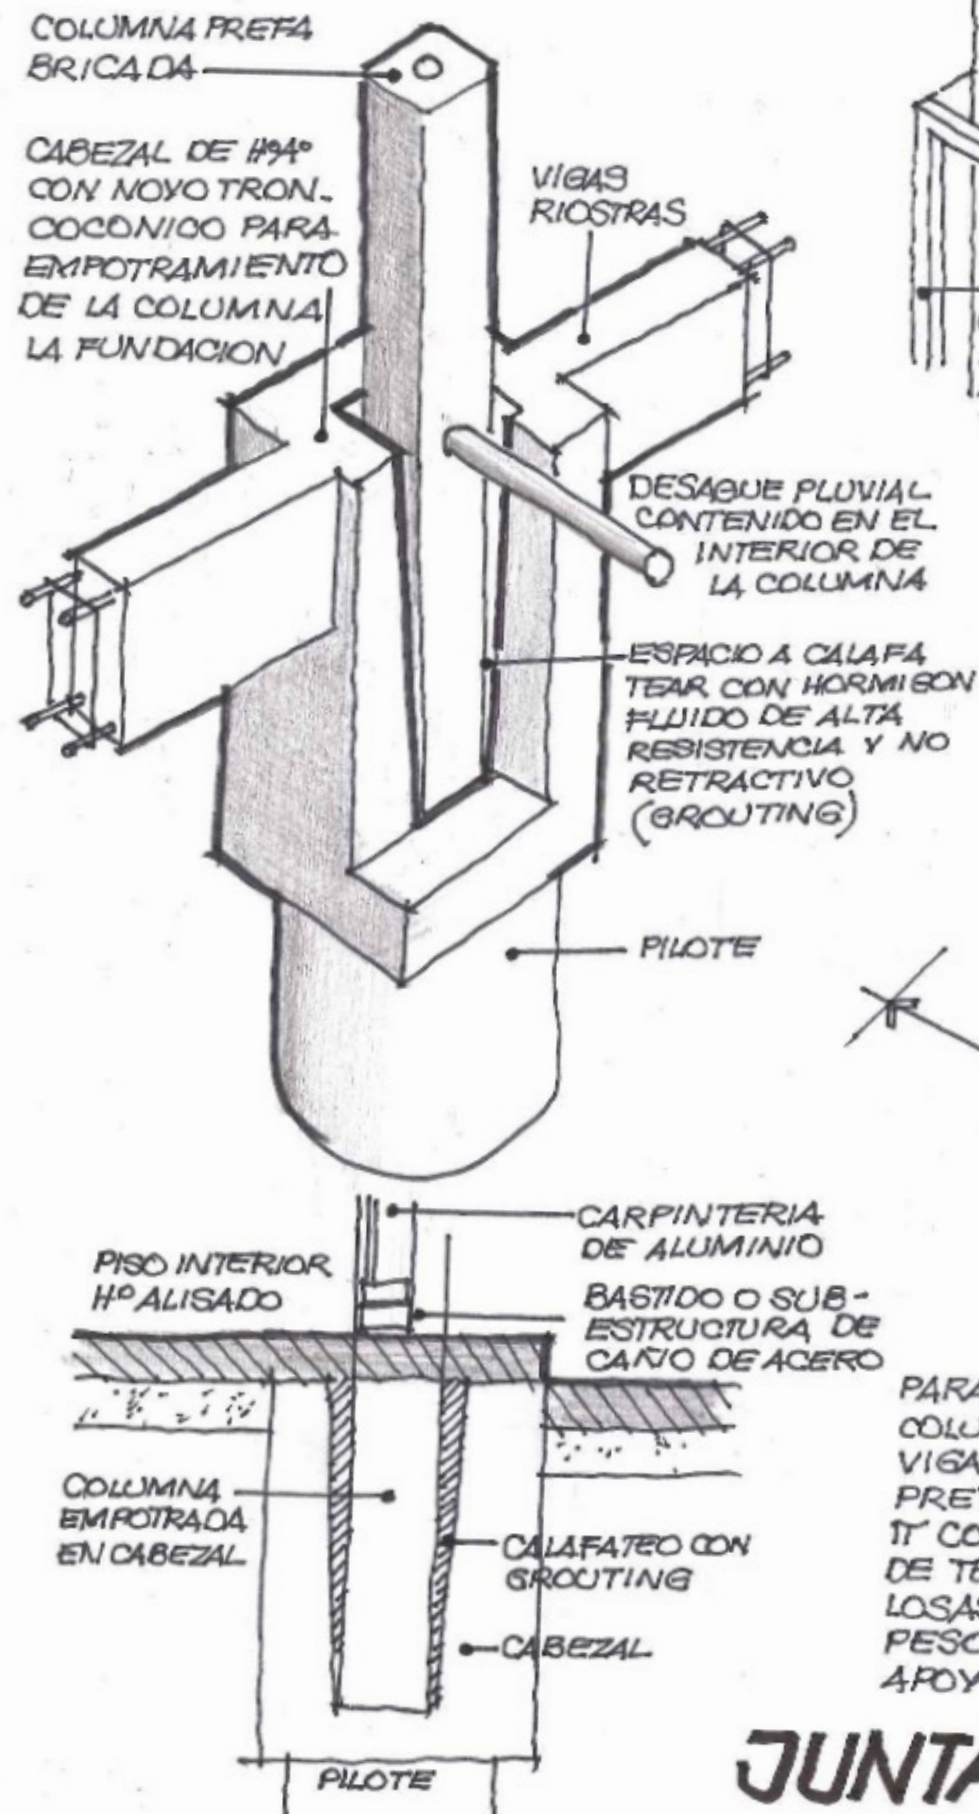


ABERTURAS

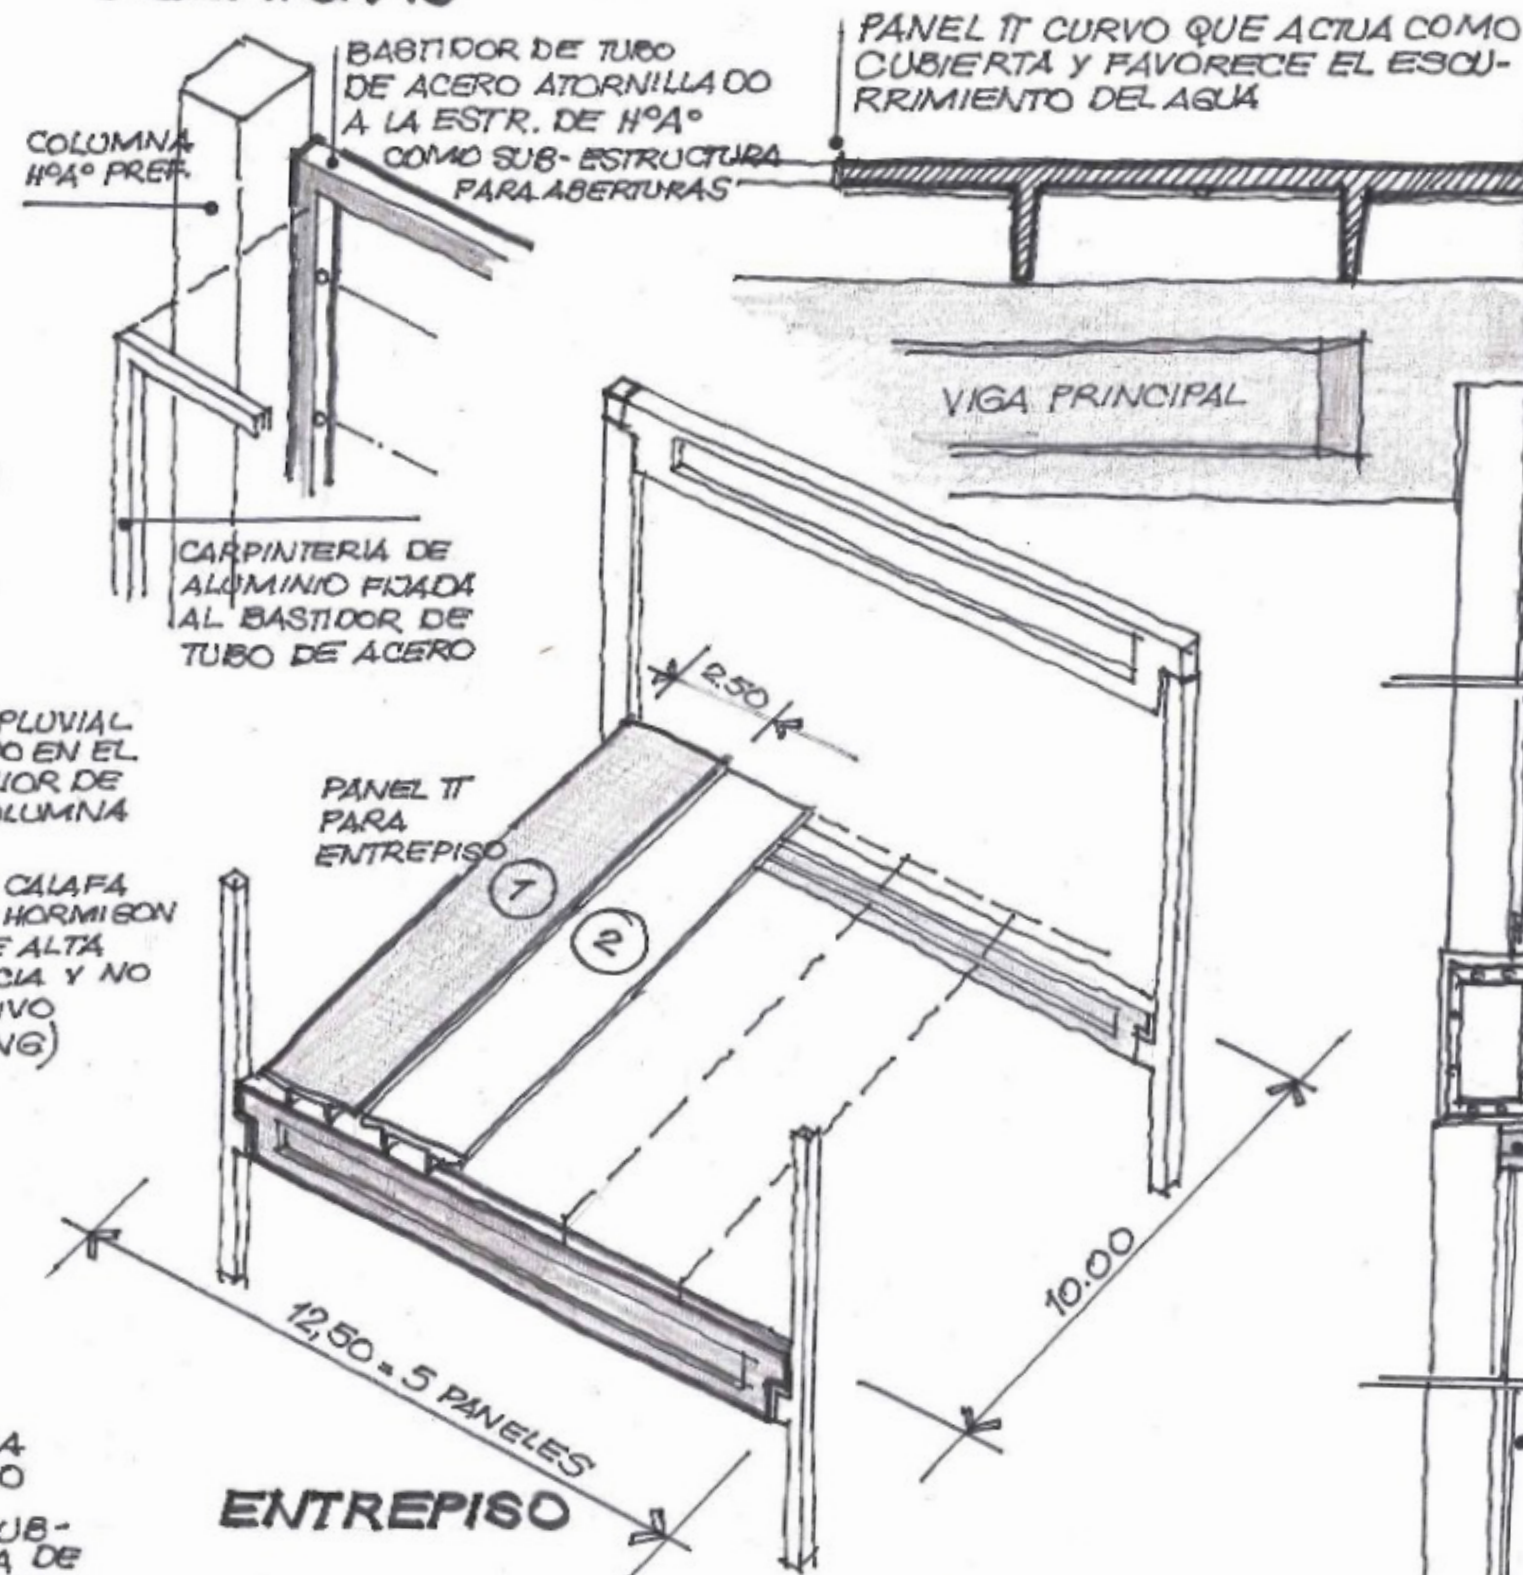

PARA EL ENTREPISO, SE PREVEN MENSULAS EN LAS COLUMNAS, Y EN LA MISMA DIRECCION DE LAS VIGAS DE LA CUBIERTA, SE MONTARAN VIGAS PRETENSADAS EN HºAº PARA APOYO DE PANELES TI CON LA MISMA MODULACION QUE LOS DE TECHO. TAMBIEN PODRIAN USARSE LOSAS ALVEOLARES/EXTRUIDAS, CON ESPESORES ACORDE A LOS 10 mts ENTRE APOYOS

CERRAMIENTO EXTERIOR

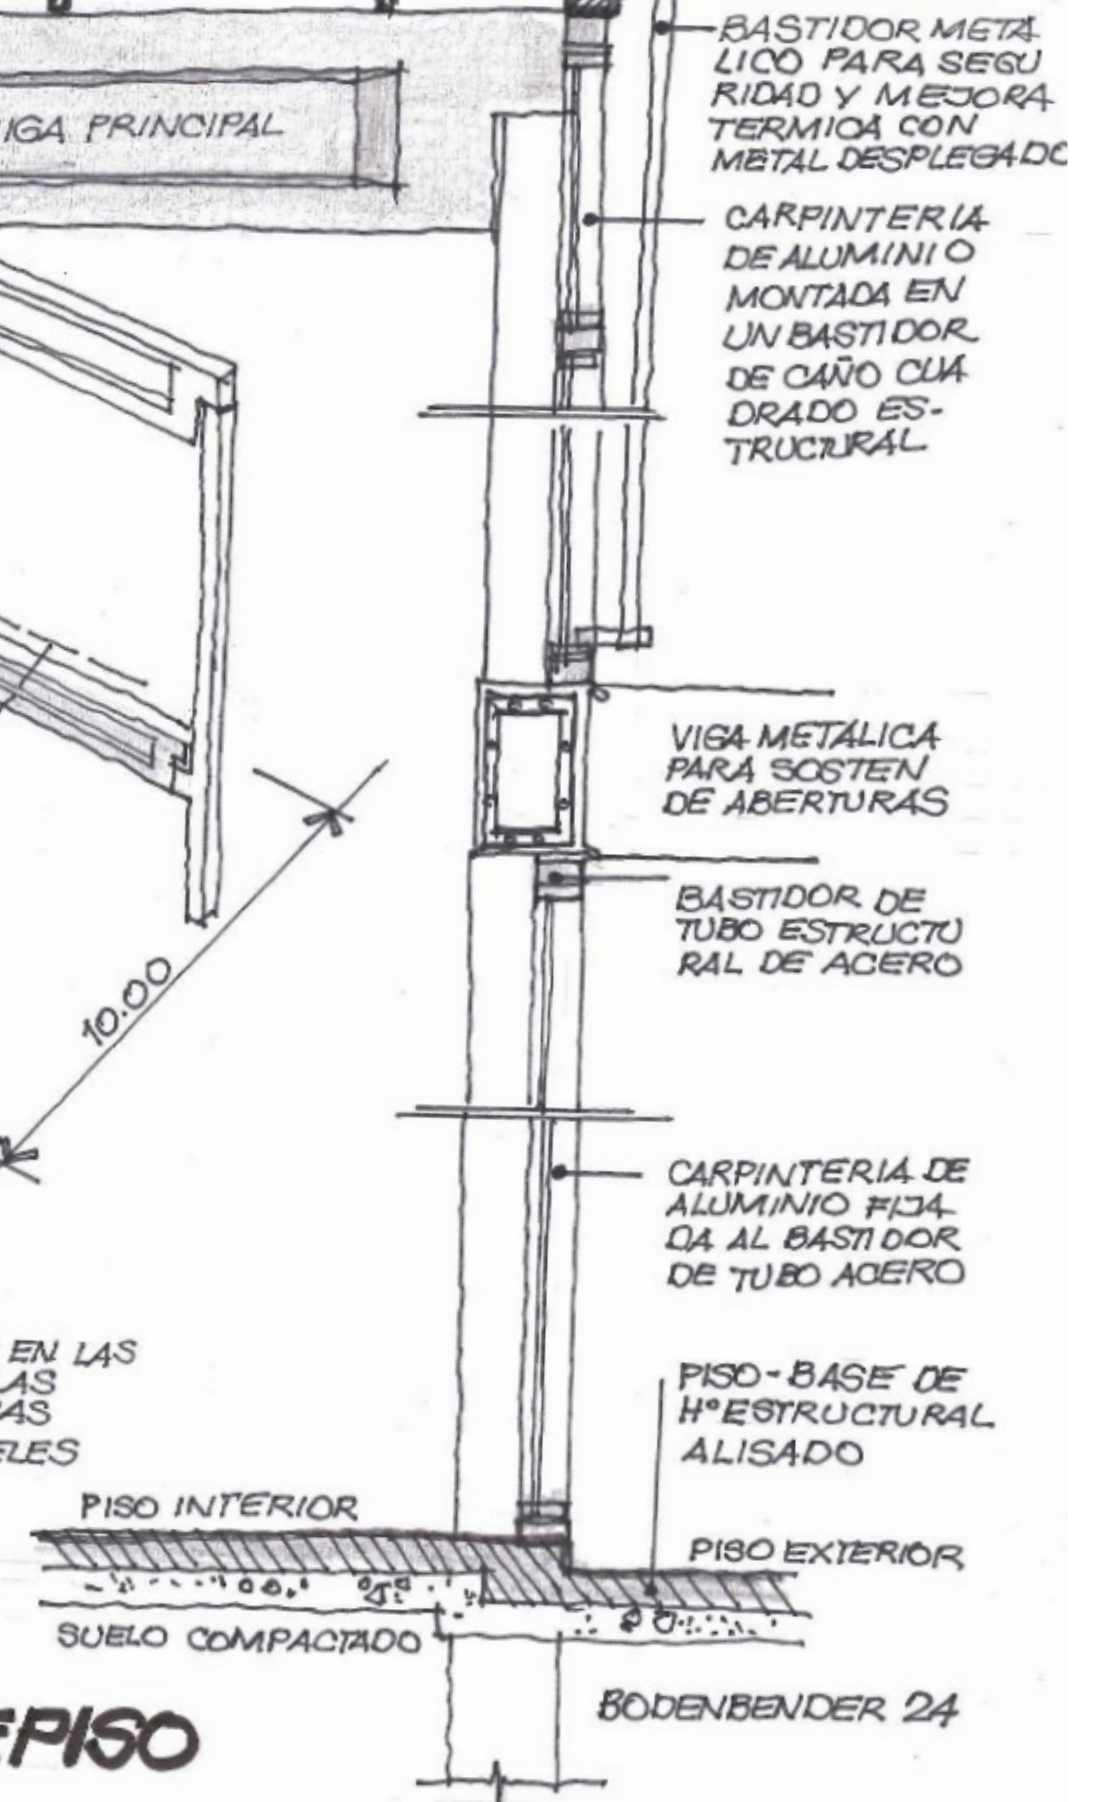

JUNTAS, UNIONES, ENTREPISO