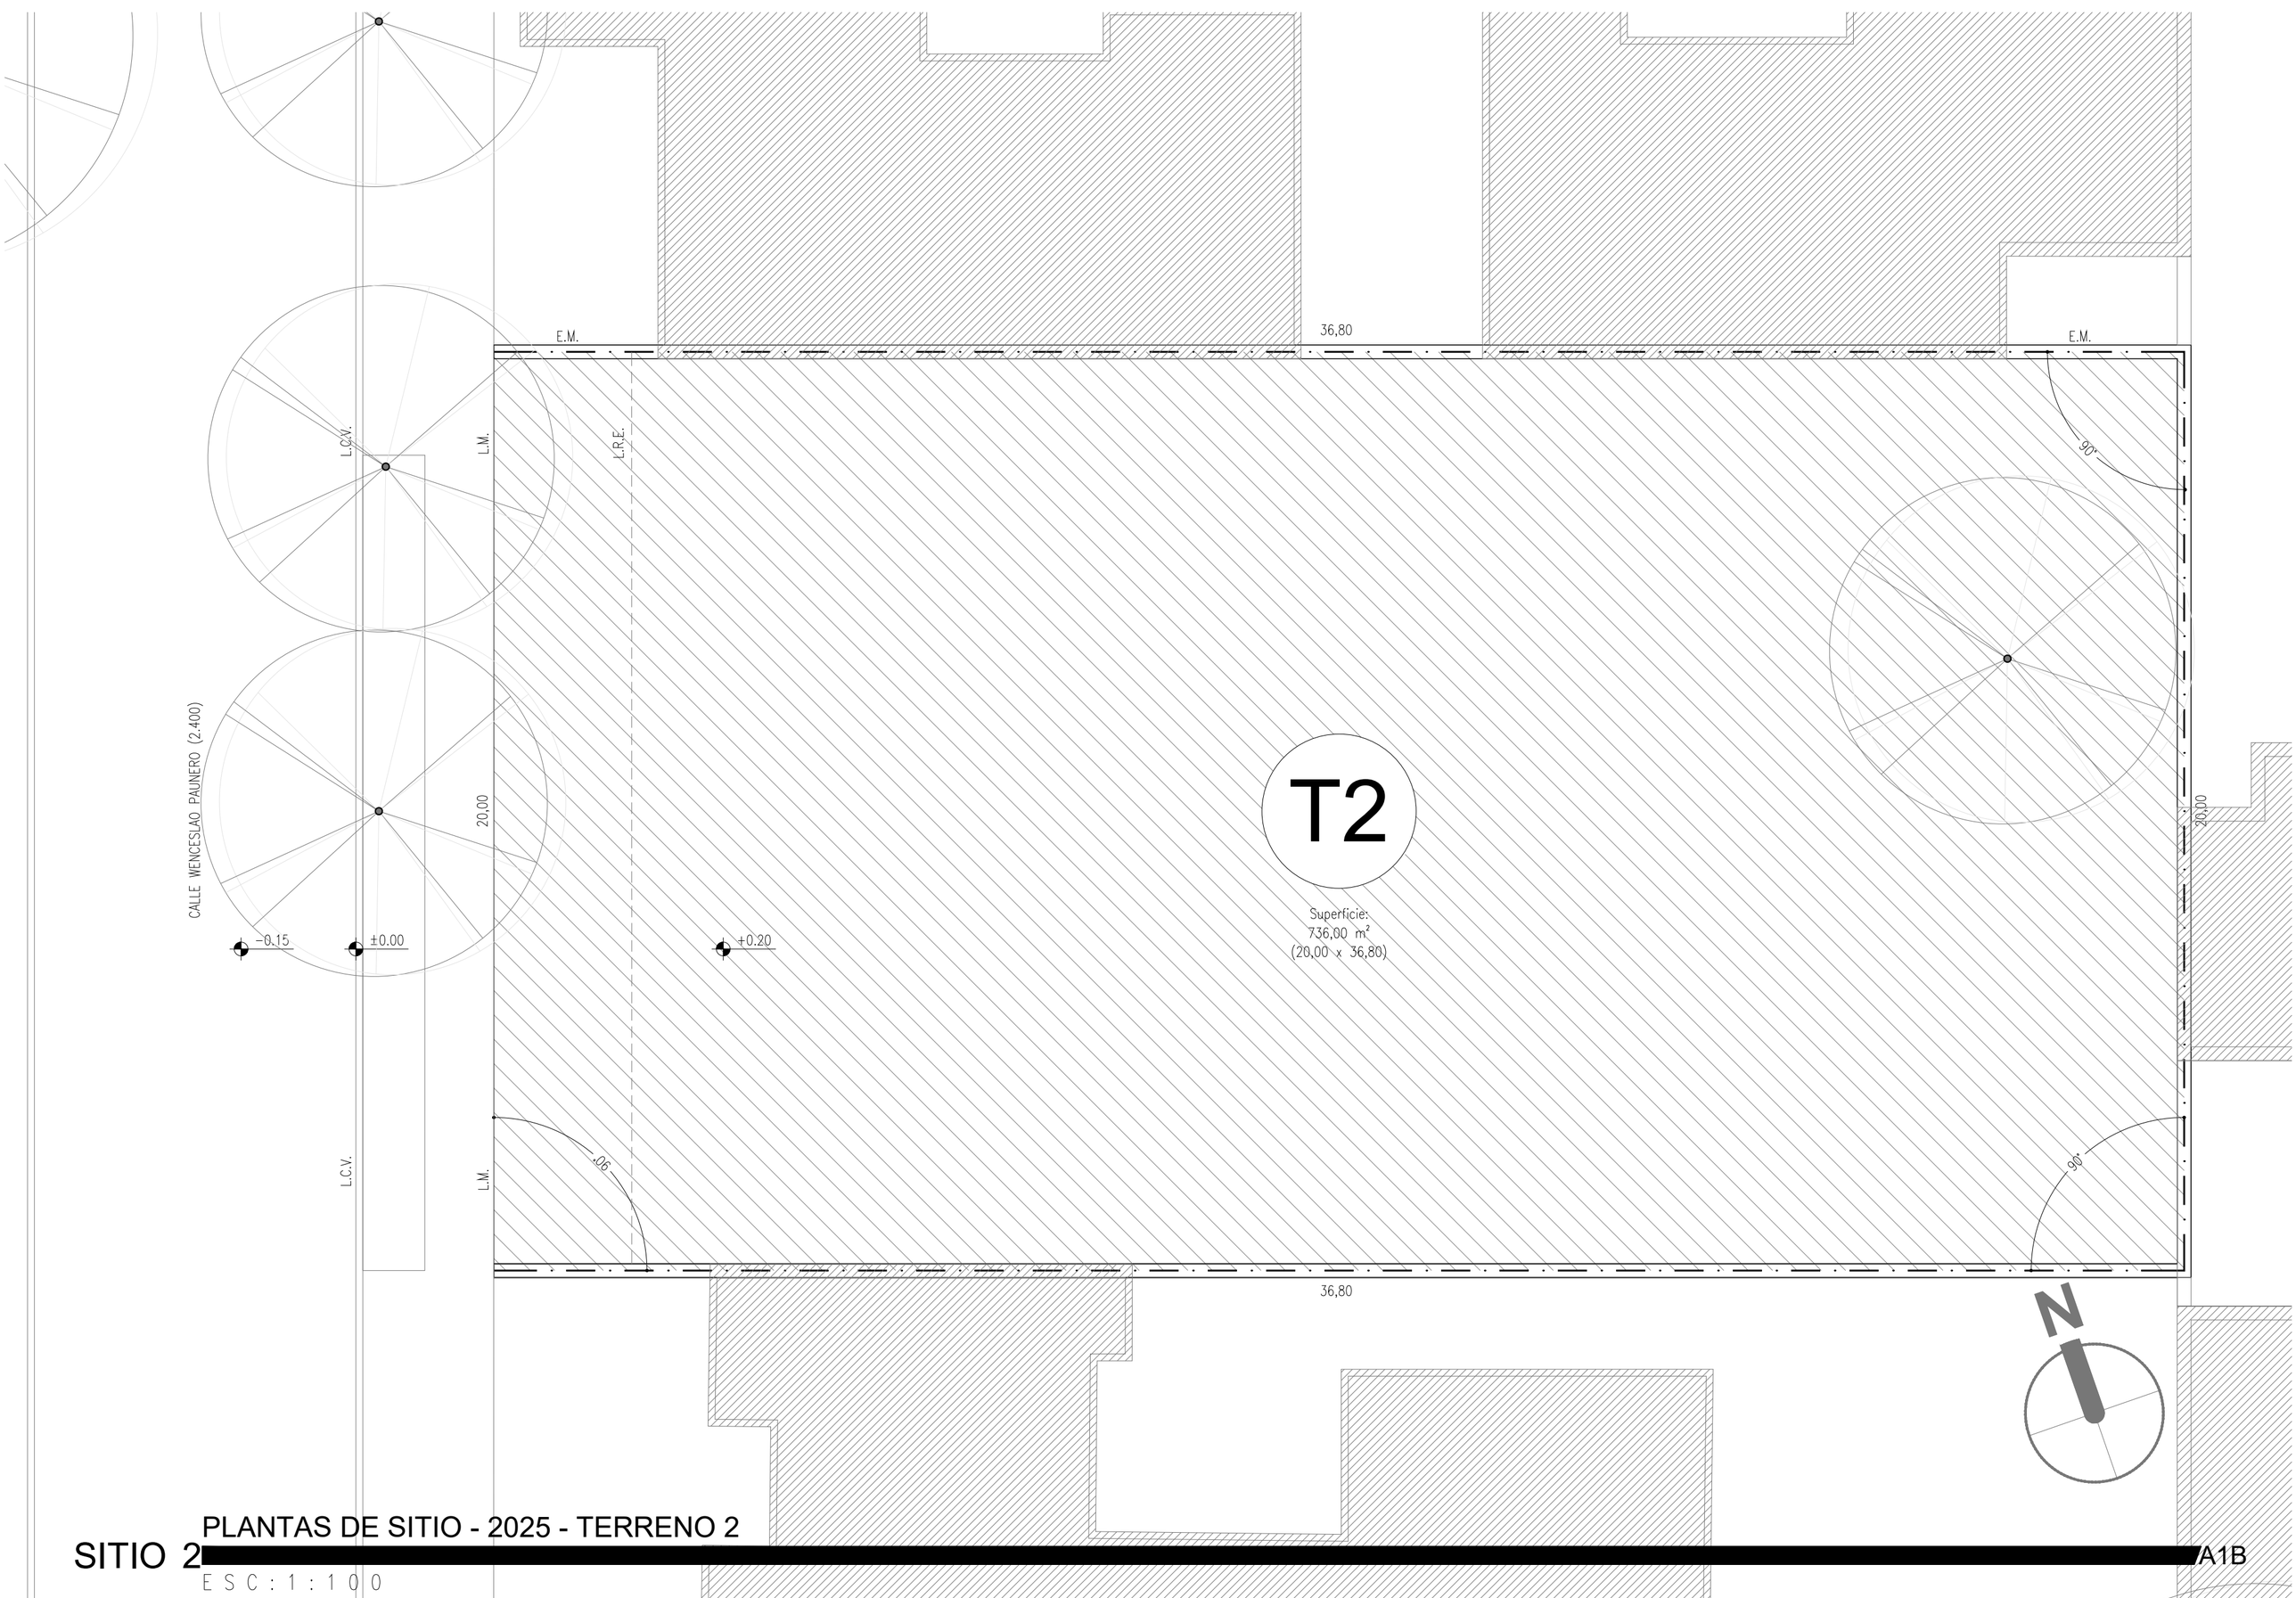

SITIO 2

PLANTAS DE SITIO - 2025 - TERRENO 2

ESC: 1:100

A1B