



Calle Rancagua

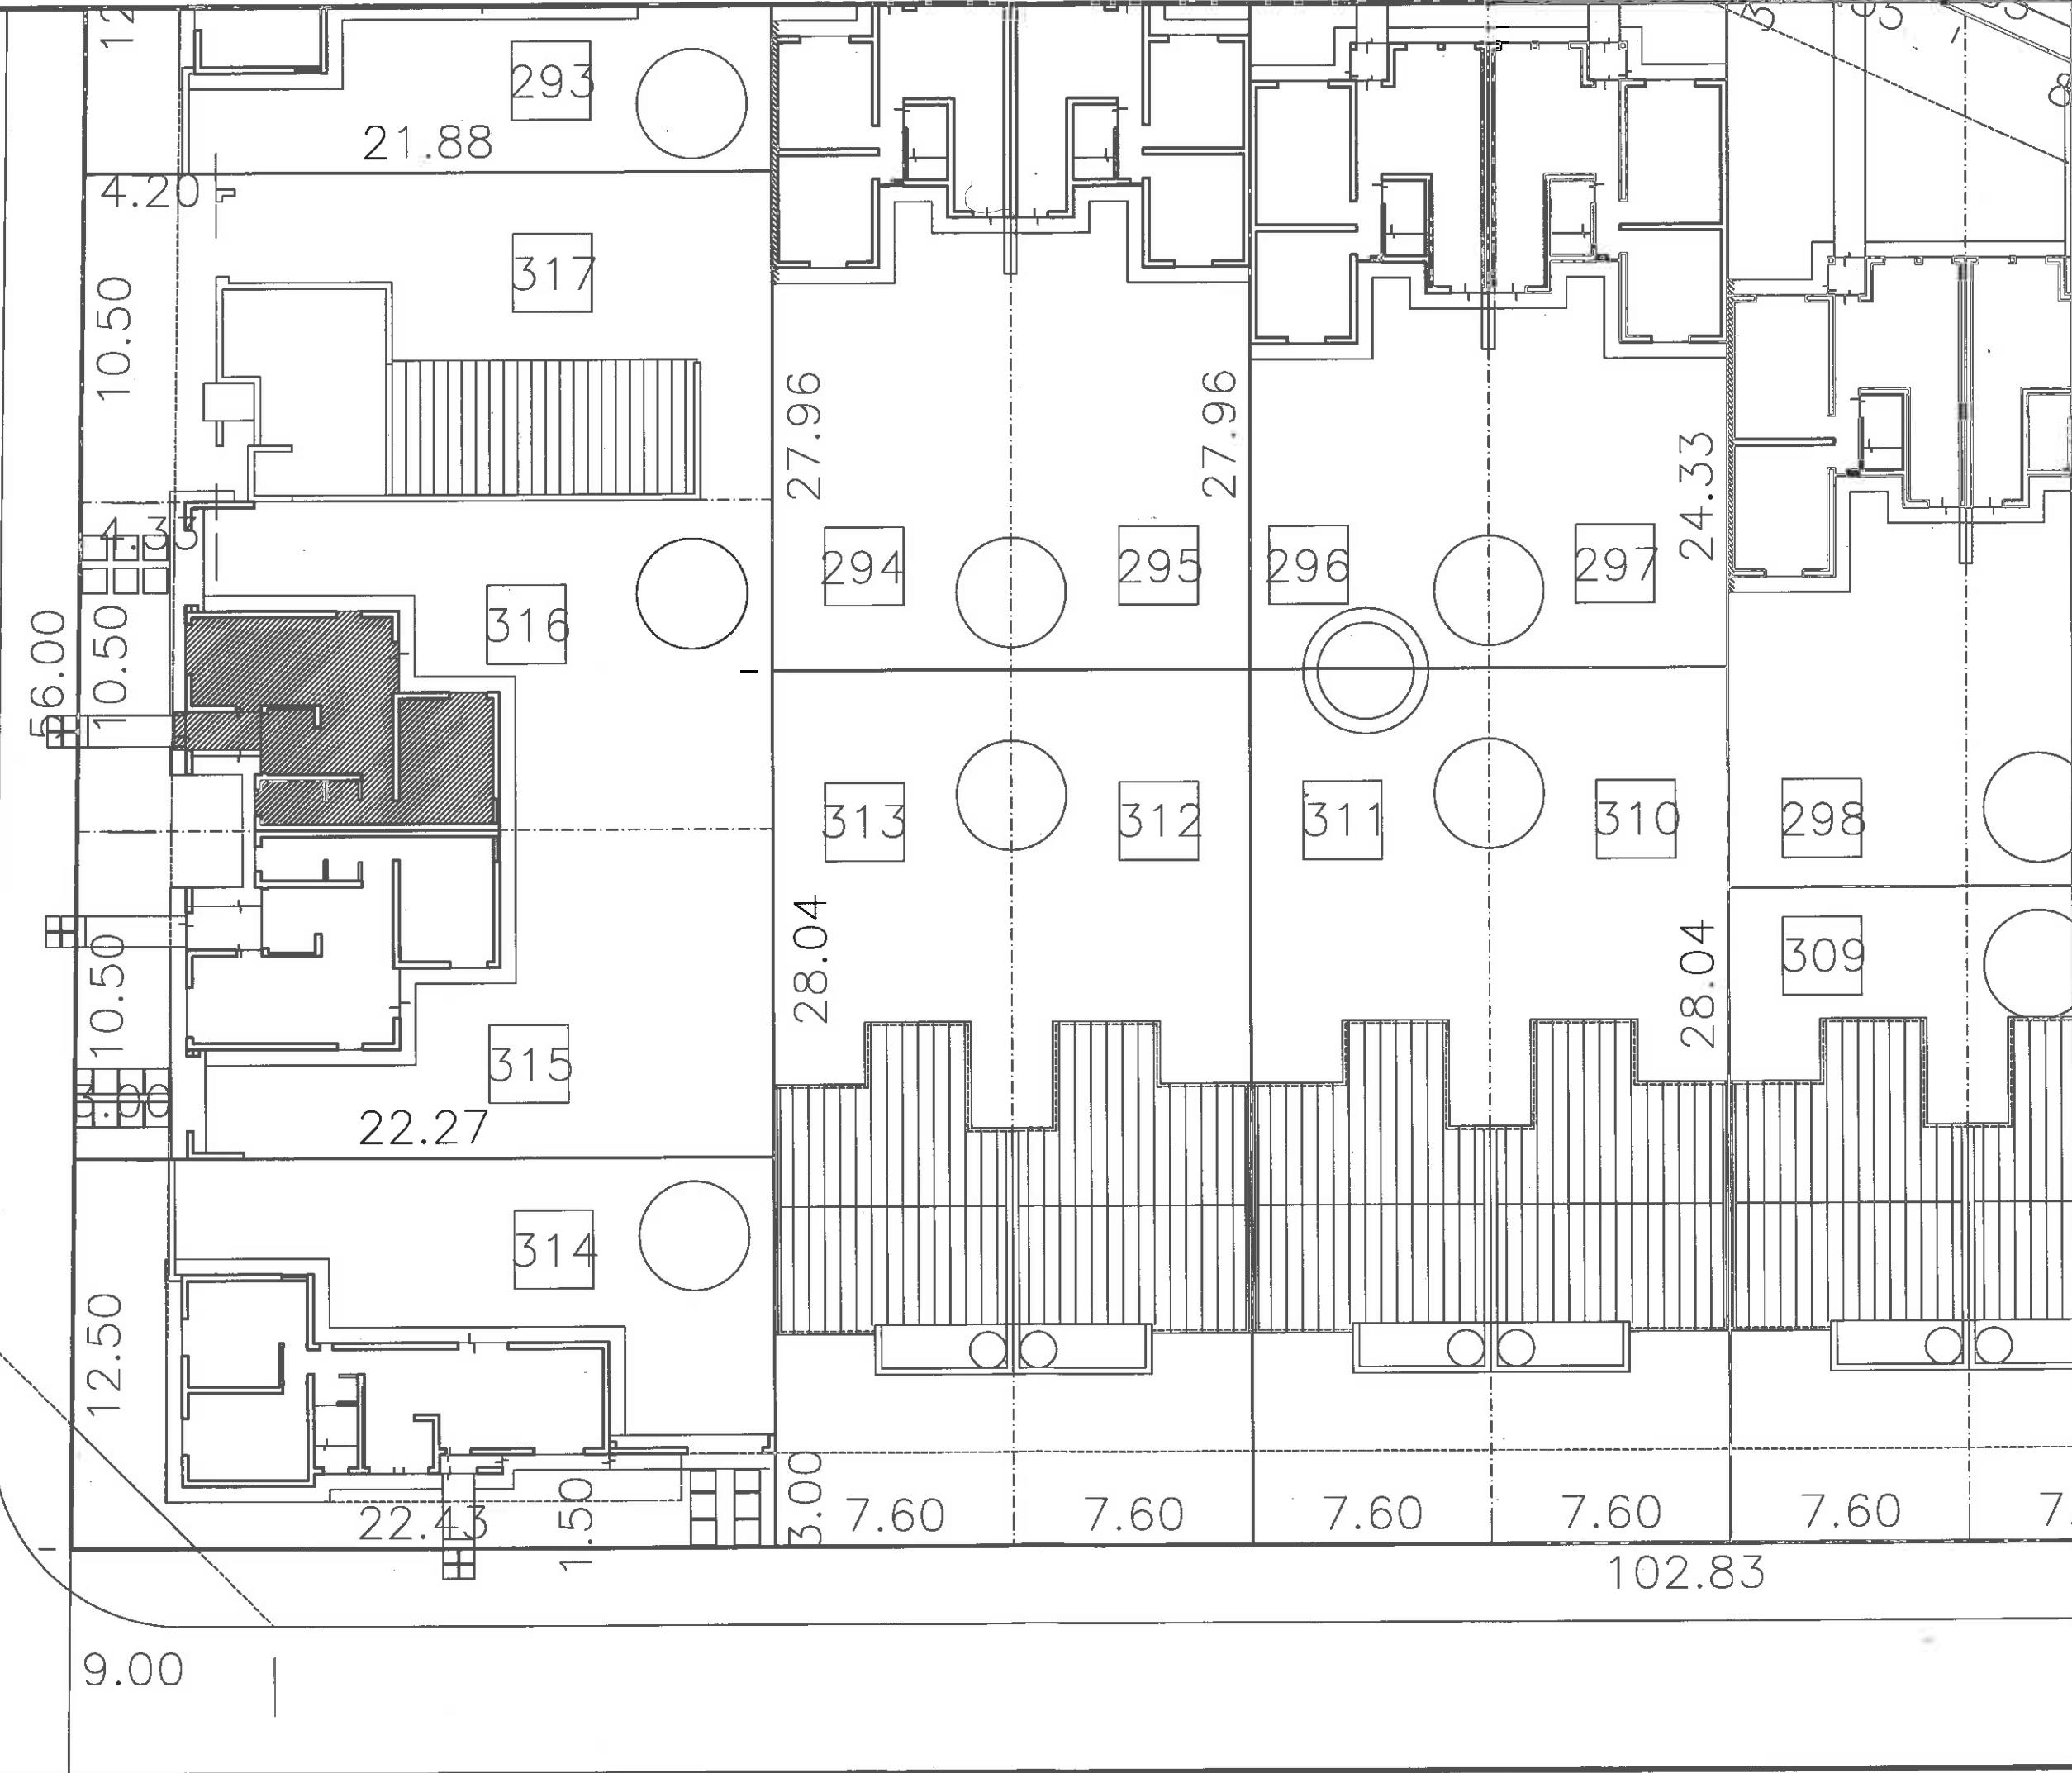


INVESTIGACION PARA LA VIVIENDA	REF: VILLA RETIRO III DE HTE 316 -		ESCALA 1:200	FOLIO ORIGINAL MODIFICADO	19-12-14
	PLANO: PLANTA UBICACION			1A	OBSERVACIONES:
	VALIDO PARA TIPOLOGIAS	B52	DER	COTAS EN: m - cm	

VIVIENDA B STANDARD

REJILLAS DE VENTILACION

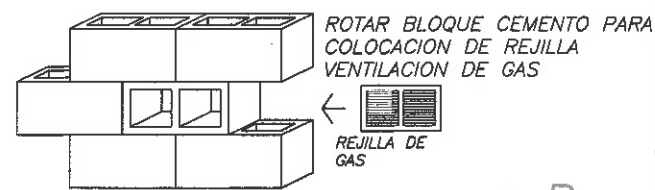

REJILLA DE VENTILACION NIVEL SUPERIOR

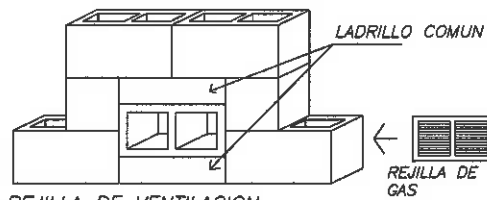

REJILLA DE VENTILACION NIVEL INFERIOR


IMPORTANTE

*REBAJE
MURO COCINA/BAÑO DEBE PREVER BLOQUE DE 13 CM SOBRE HILADA 3°-4°-5°-6°.
MURO INGRESO INSTALACION 2° HILADA.
MURO POSTERIOR O DIVISORIO DORMITORIO COCINA PREVER BLOQUE DE 13 CM EN HILADA 12° (VER CORTE B-B). PASO DE C.A.C.R.E. Ø25.

COORDINAR CON ELECTRICISTA QUE DEJE PREVISTO CHICOTE DE CORRUGADO PARA LA COLOCACION DE BOCA DE LUZ EN LOSA DE PORCH.

*REFERENCIAS

- COLUMNA DE ENCADANADO
- REFUERZO VERTICAL EN ABERTURAS 1Ø10 + HORMIGON DESDE EL PISO A DINTEL ANCLAJE MAMP.

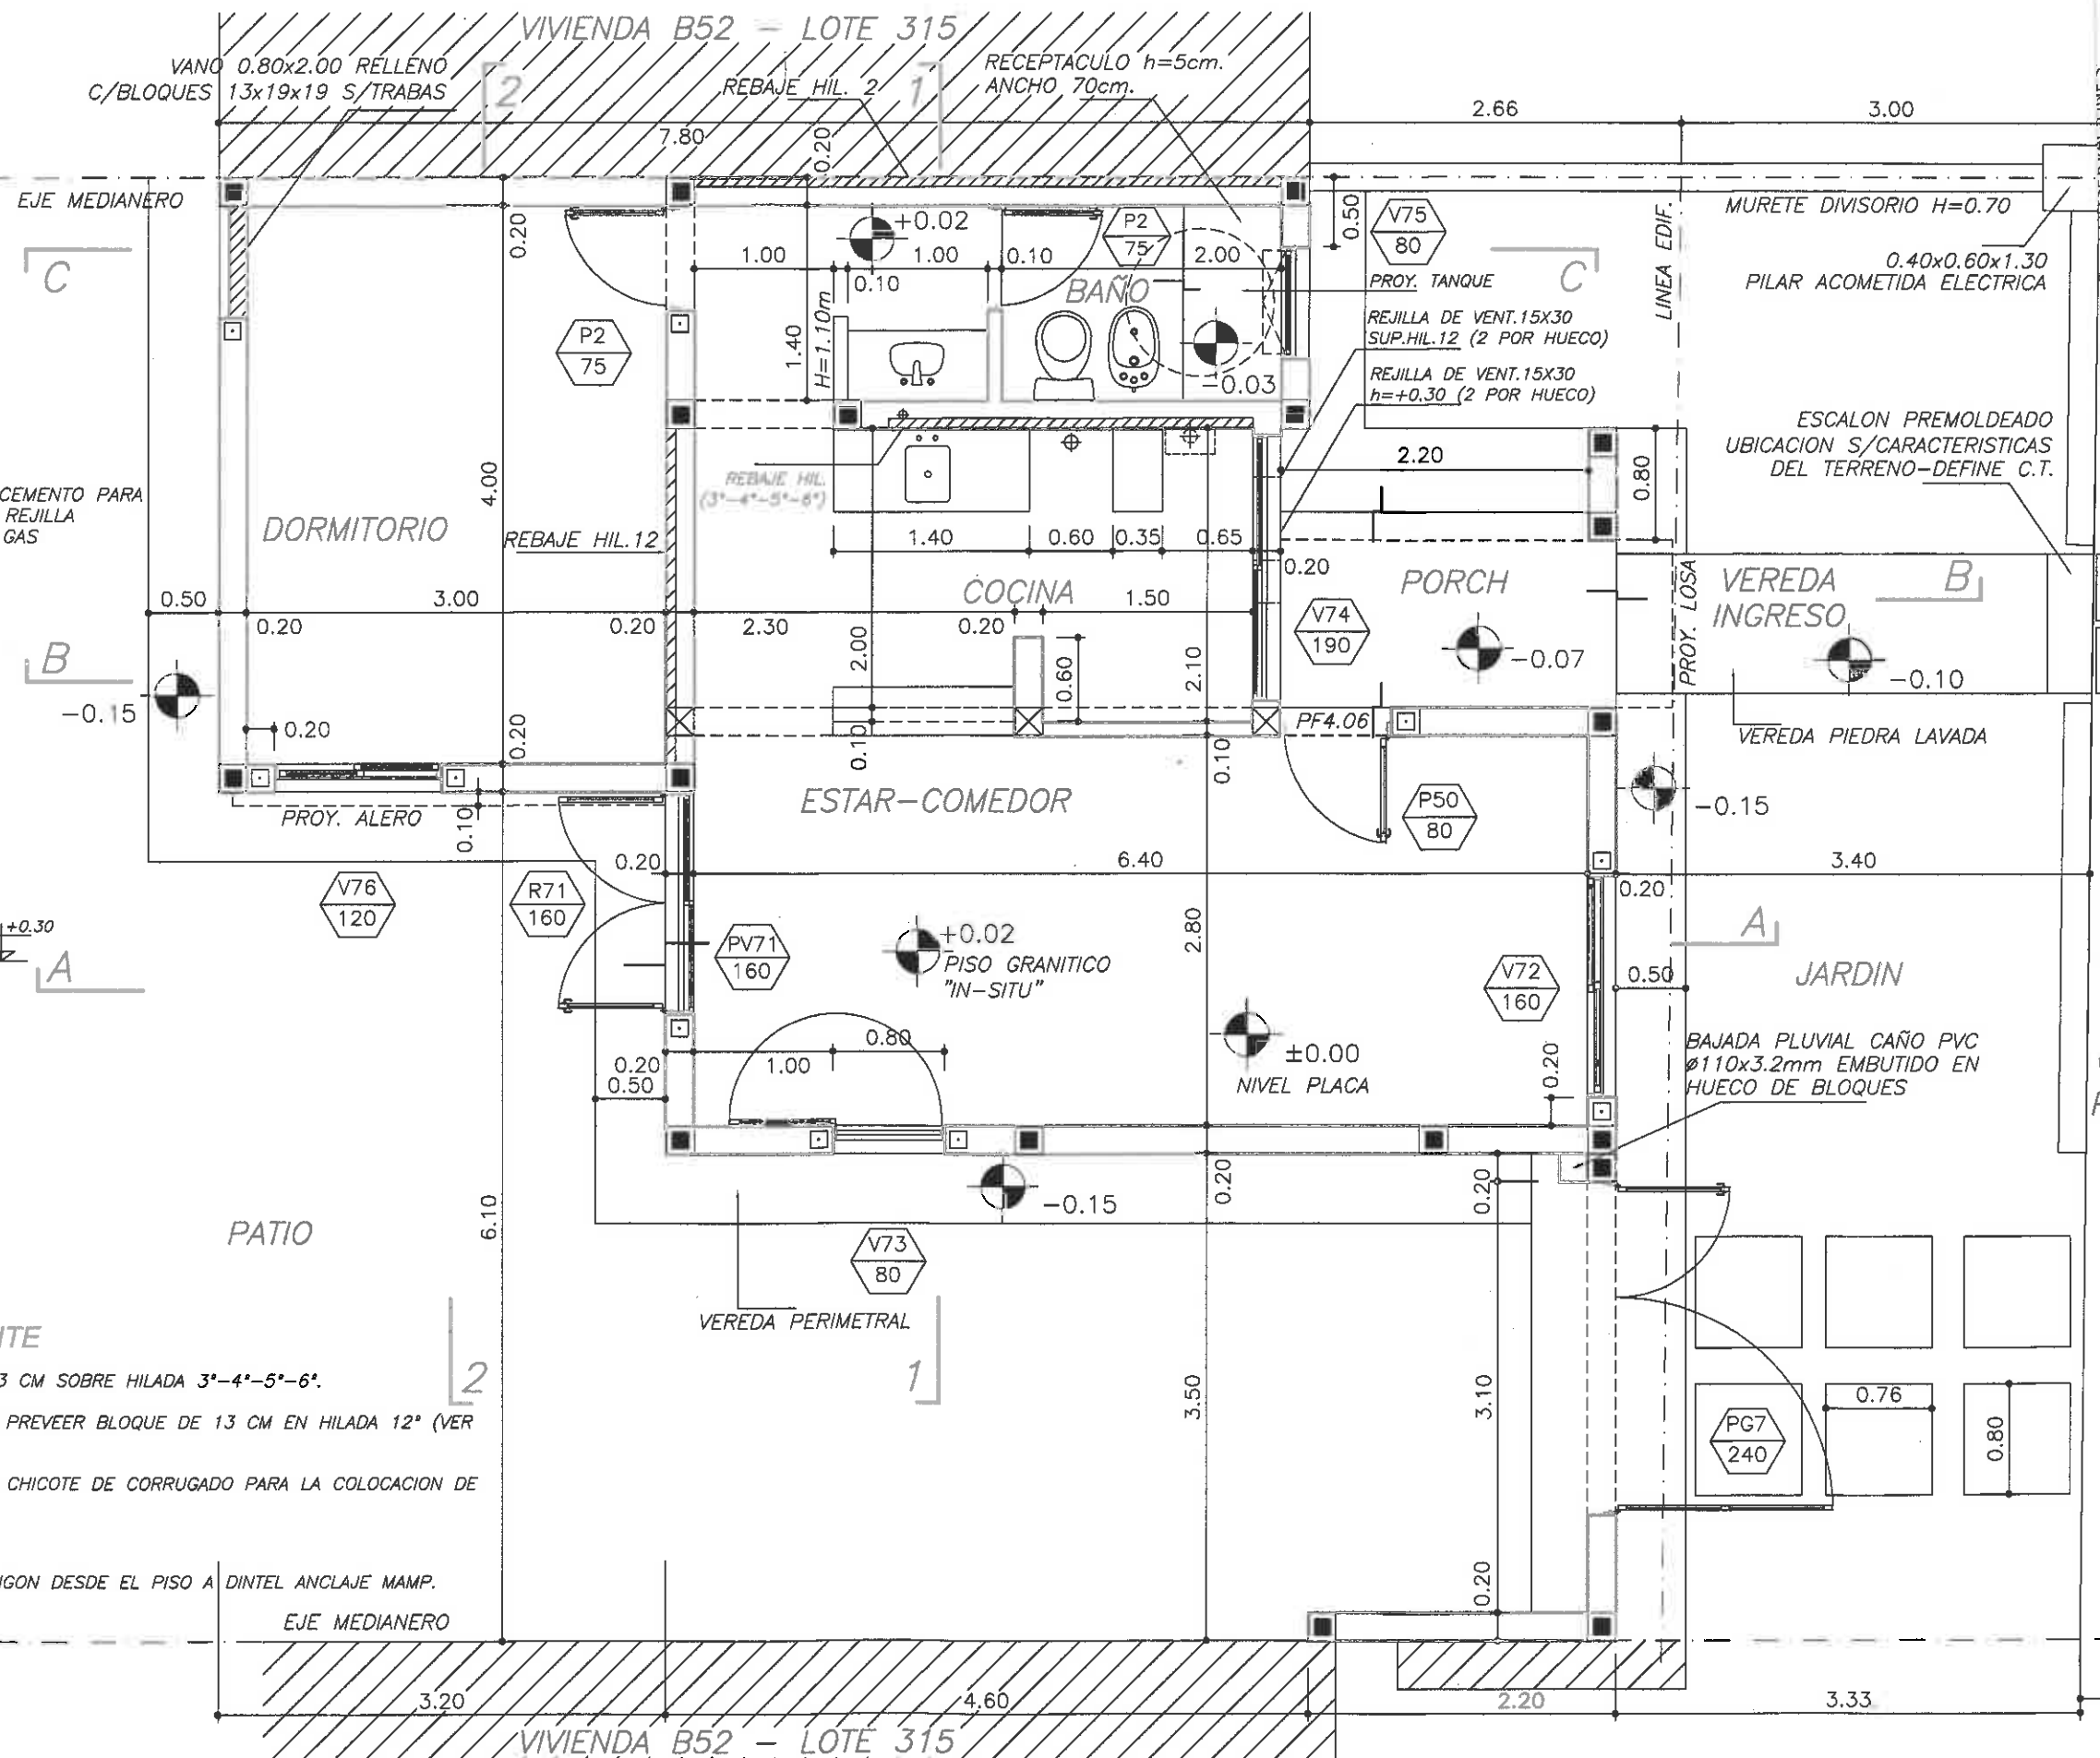

OBSERVACIONES:


COTAS EN:
DER

PLANTA GENERAL
VALIDO PARA TIPOLOGIAS B52


VIVIENDA "B" STANDARD

EJE MEDIANERO

CORTE A-A

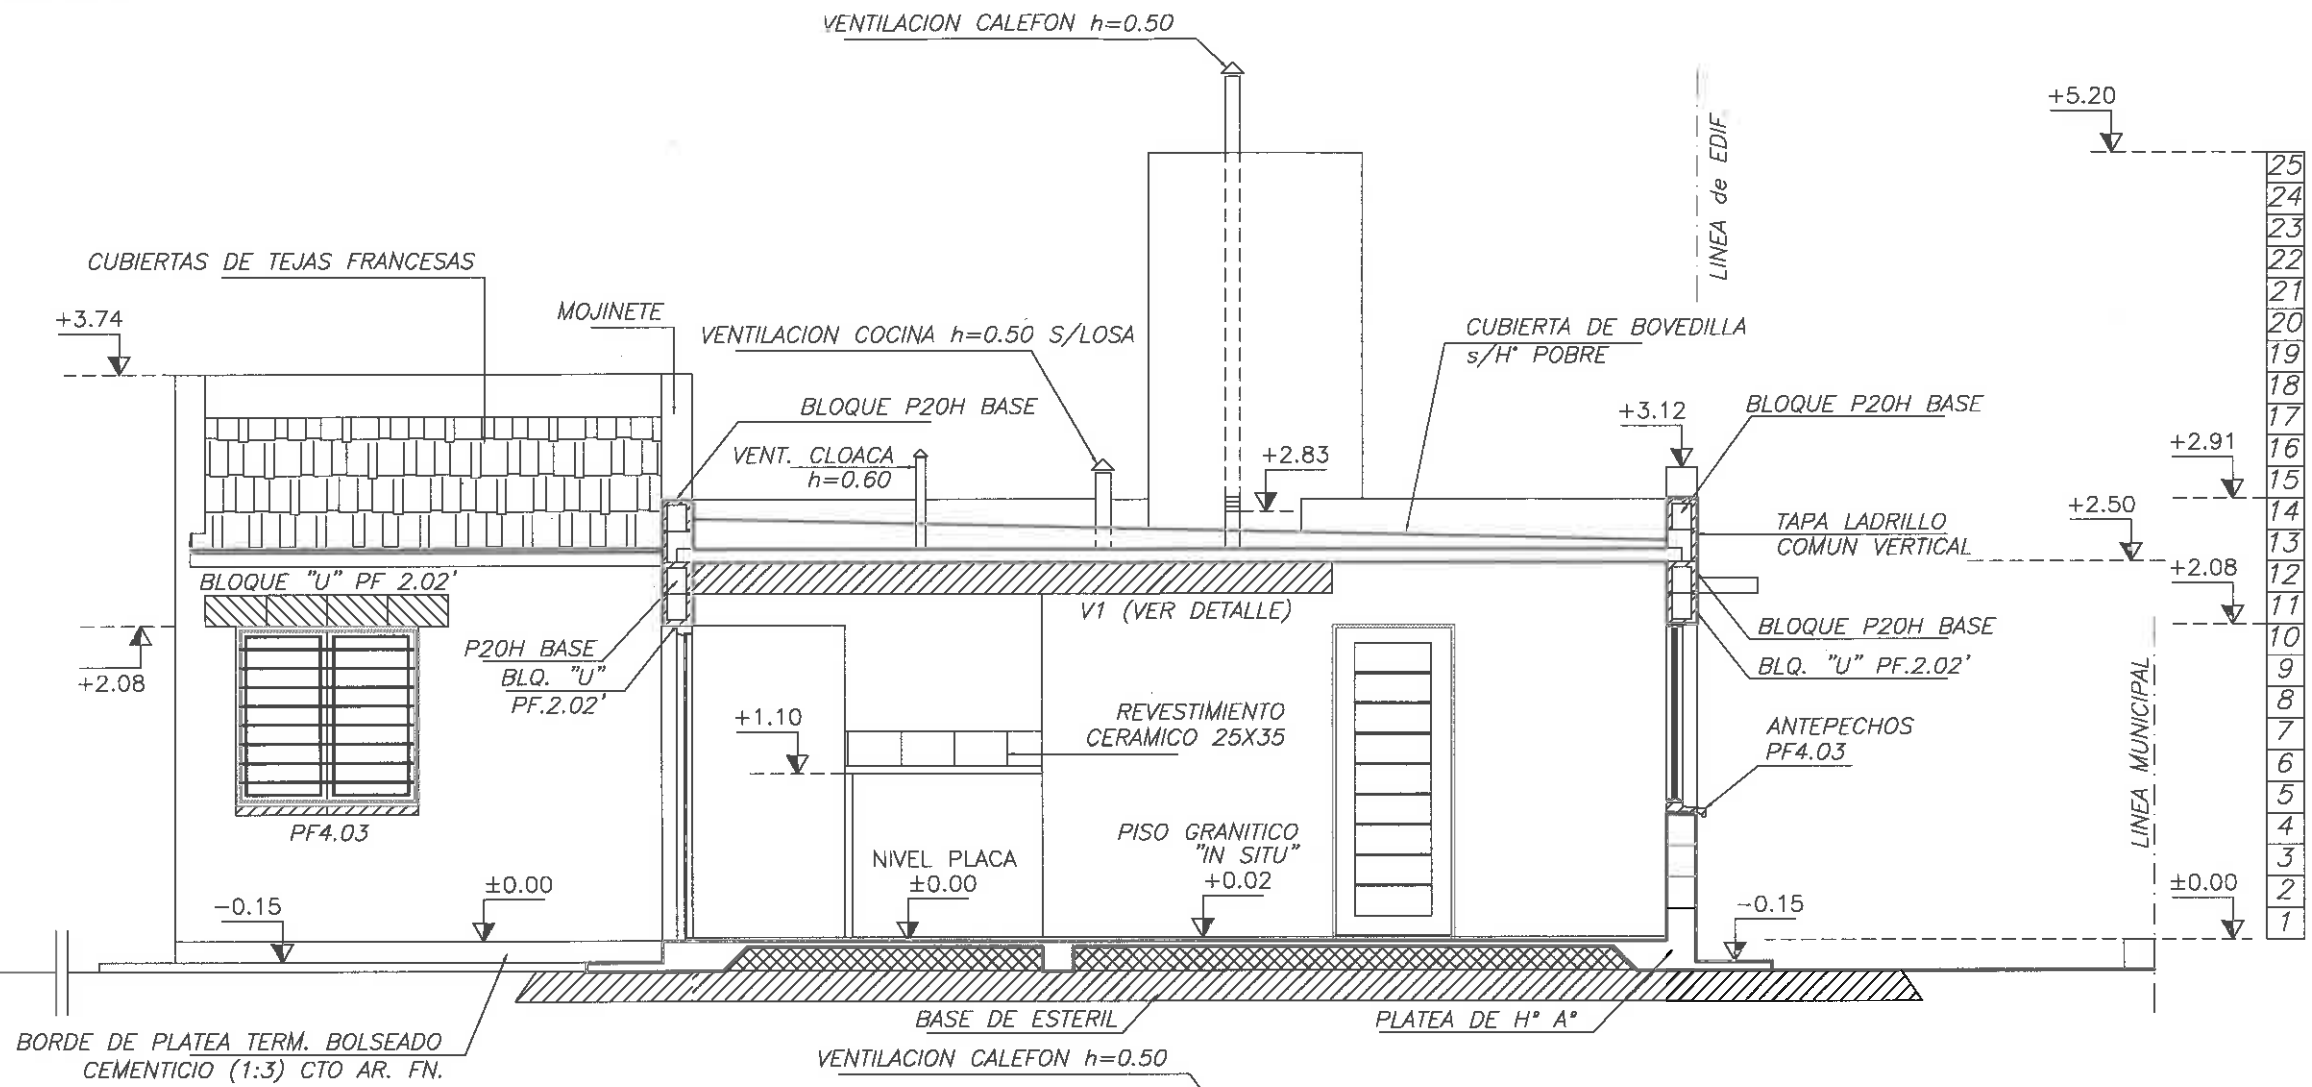

CORTE B-B

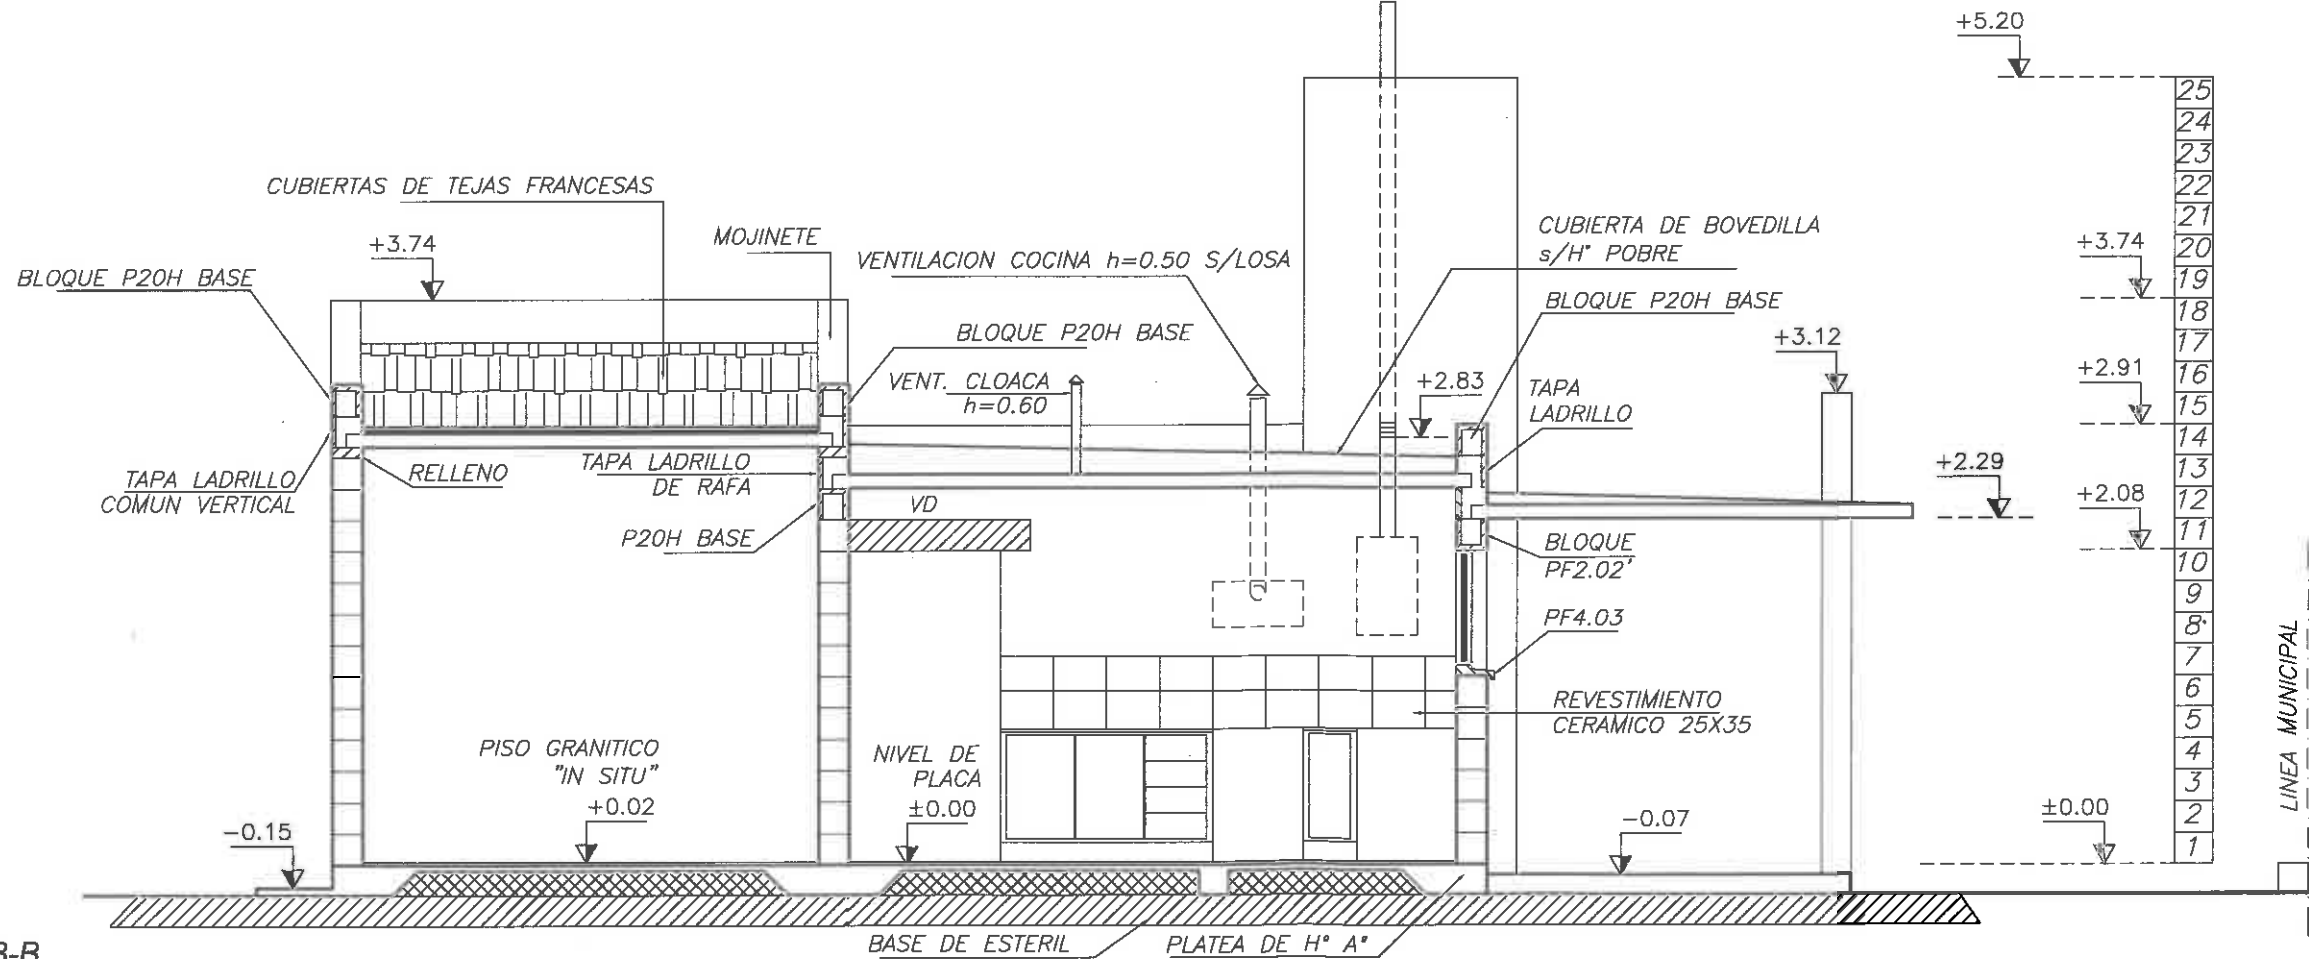

INVESTIGACION
PARA LA VIVIENDA

VIVIENDA "B" STANDARD

REF: VILLA RETIRO III DE HTE 316 -

PLANO: CORTES A-A Y B-B

VALIDO PARA TIPOLOGIAS B52

ESCALA

1:50

COTAS EN:

DER

FOLIO



2

ORIGINAL



MODIFICADO

OBSERVACIONES:

19-12-14

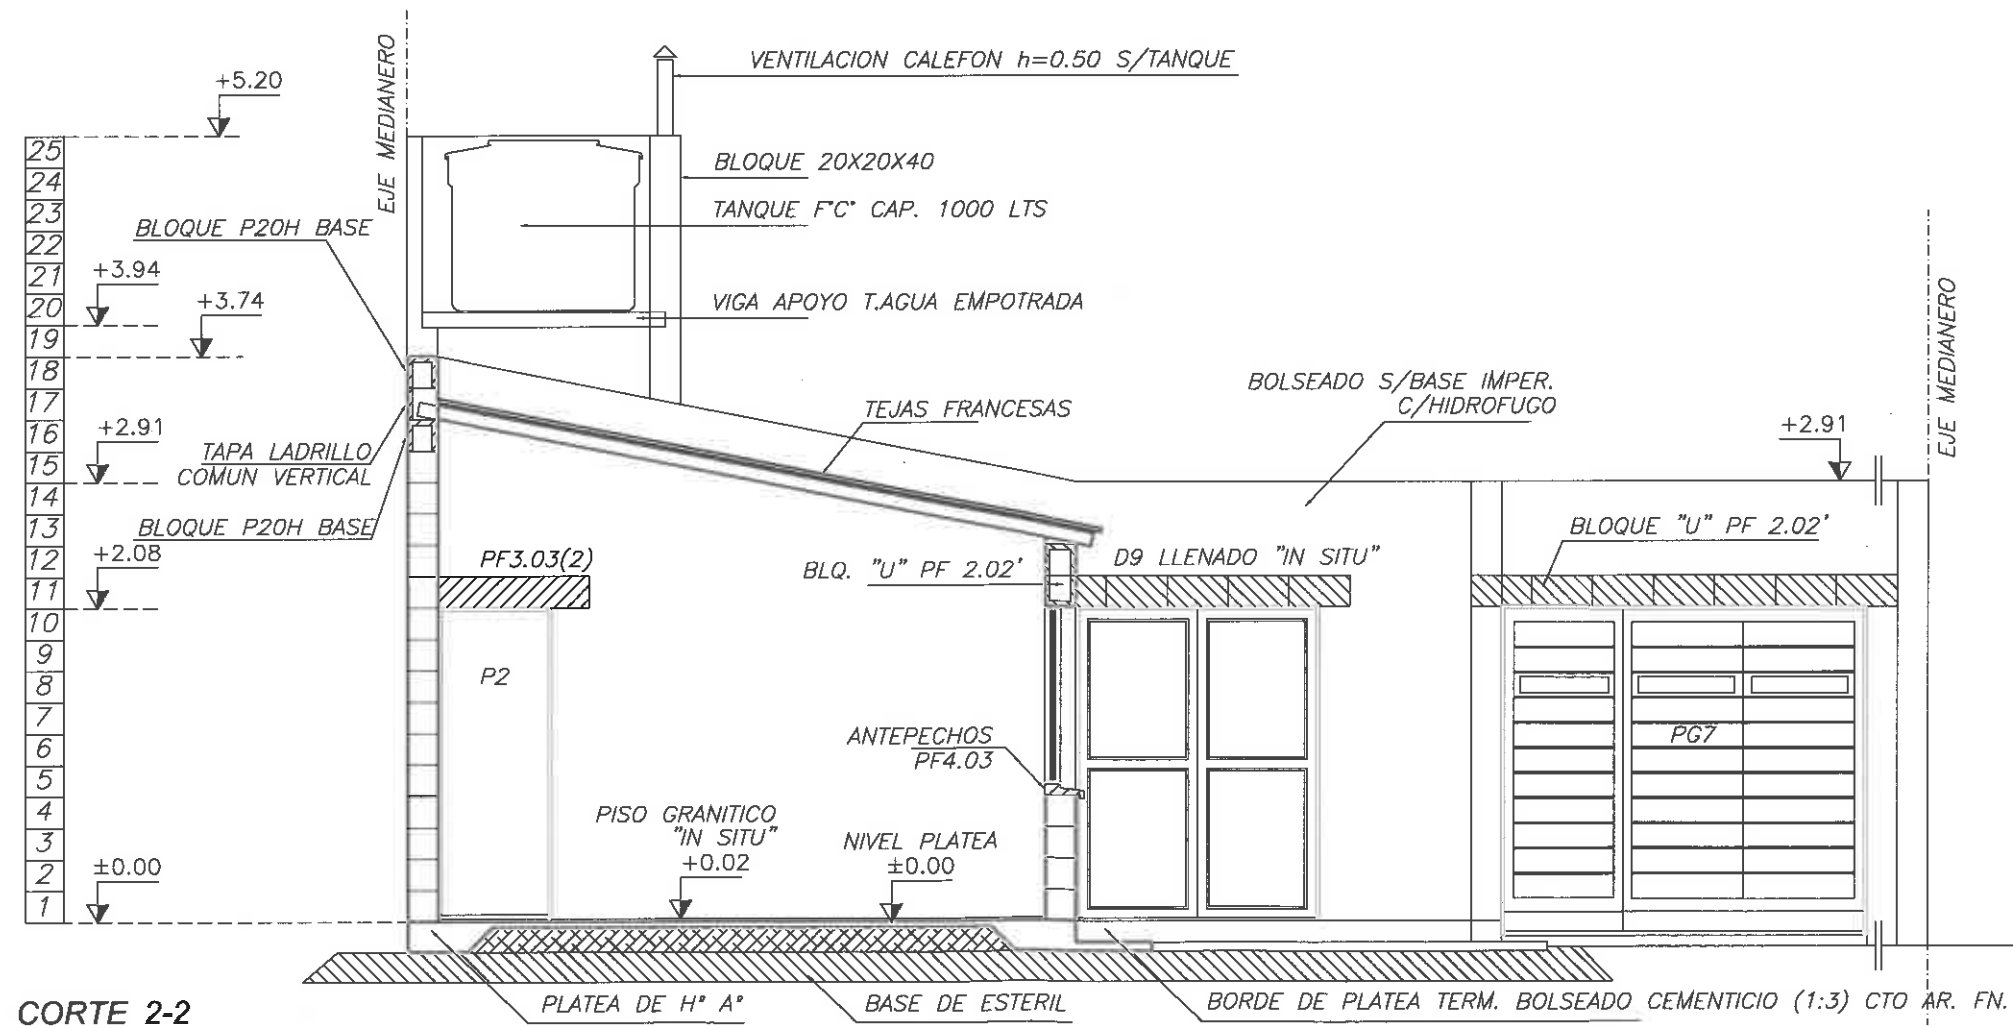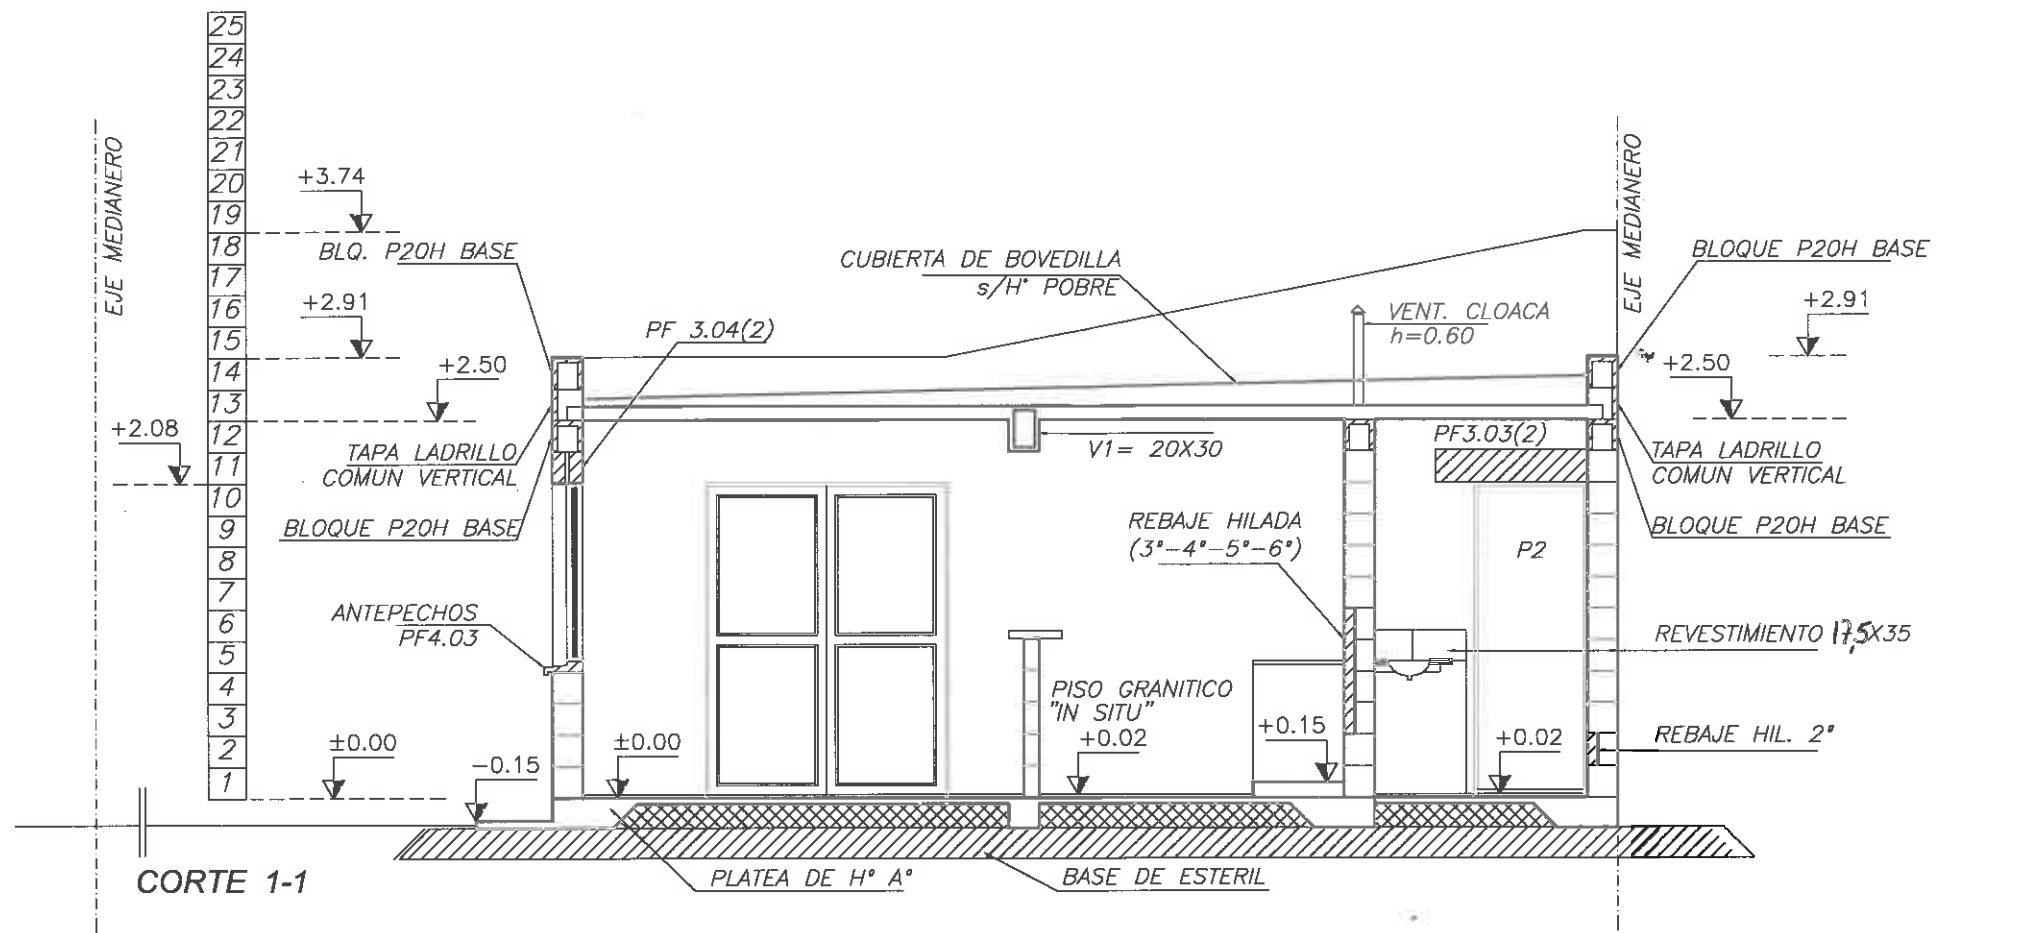

INVESTIGACION PARA LA VIVIENDA	REF:	VILLA RETIRO III DE HTE 316			ESCALA 1:50	FOLIO 3	ORIGINAL	19-12-14
		PLANOS: CORTES 1-1 Y 2-2					MODIFICADO	
							OBSERVACIONES:	
VIVIENDA "B" STANDARD					COTAS EN: m			
		VALIDO PARA TIPOLOGIAS	B52	DER				

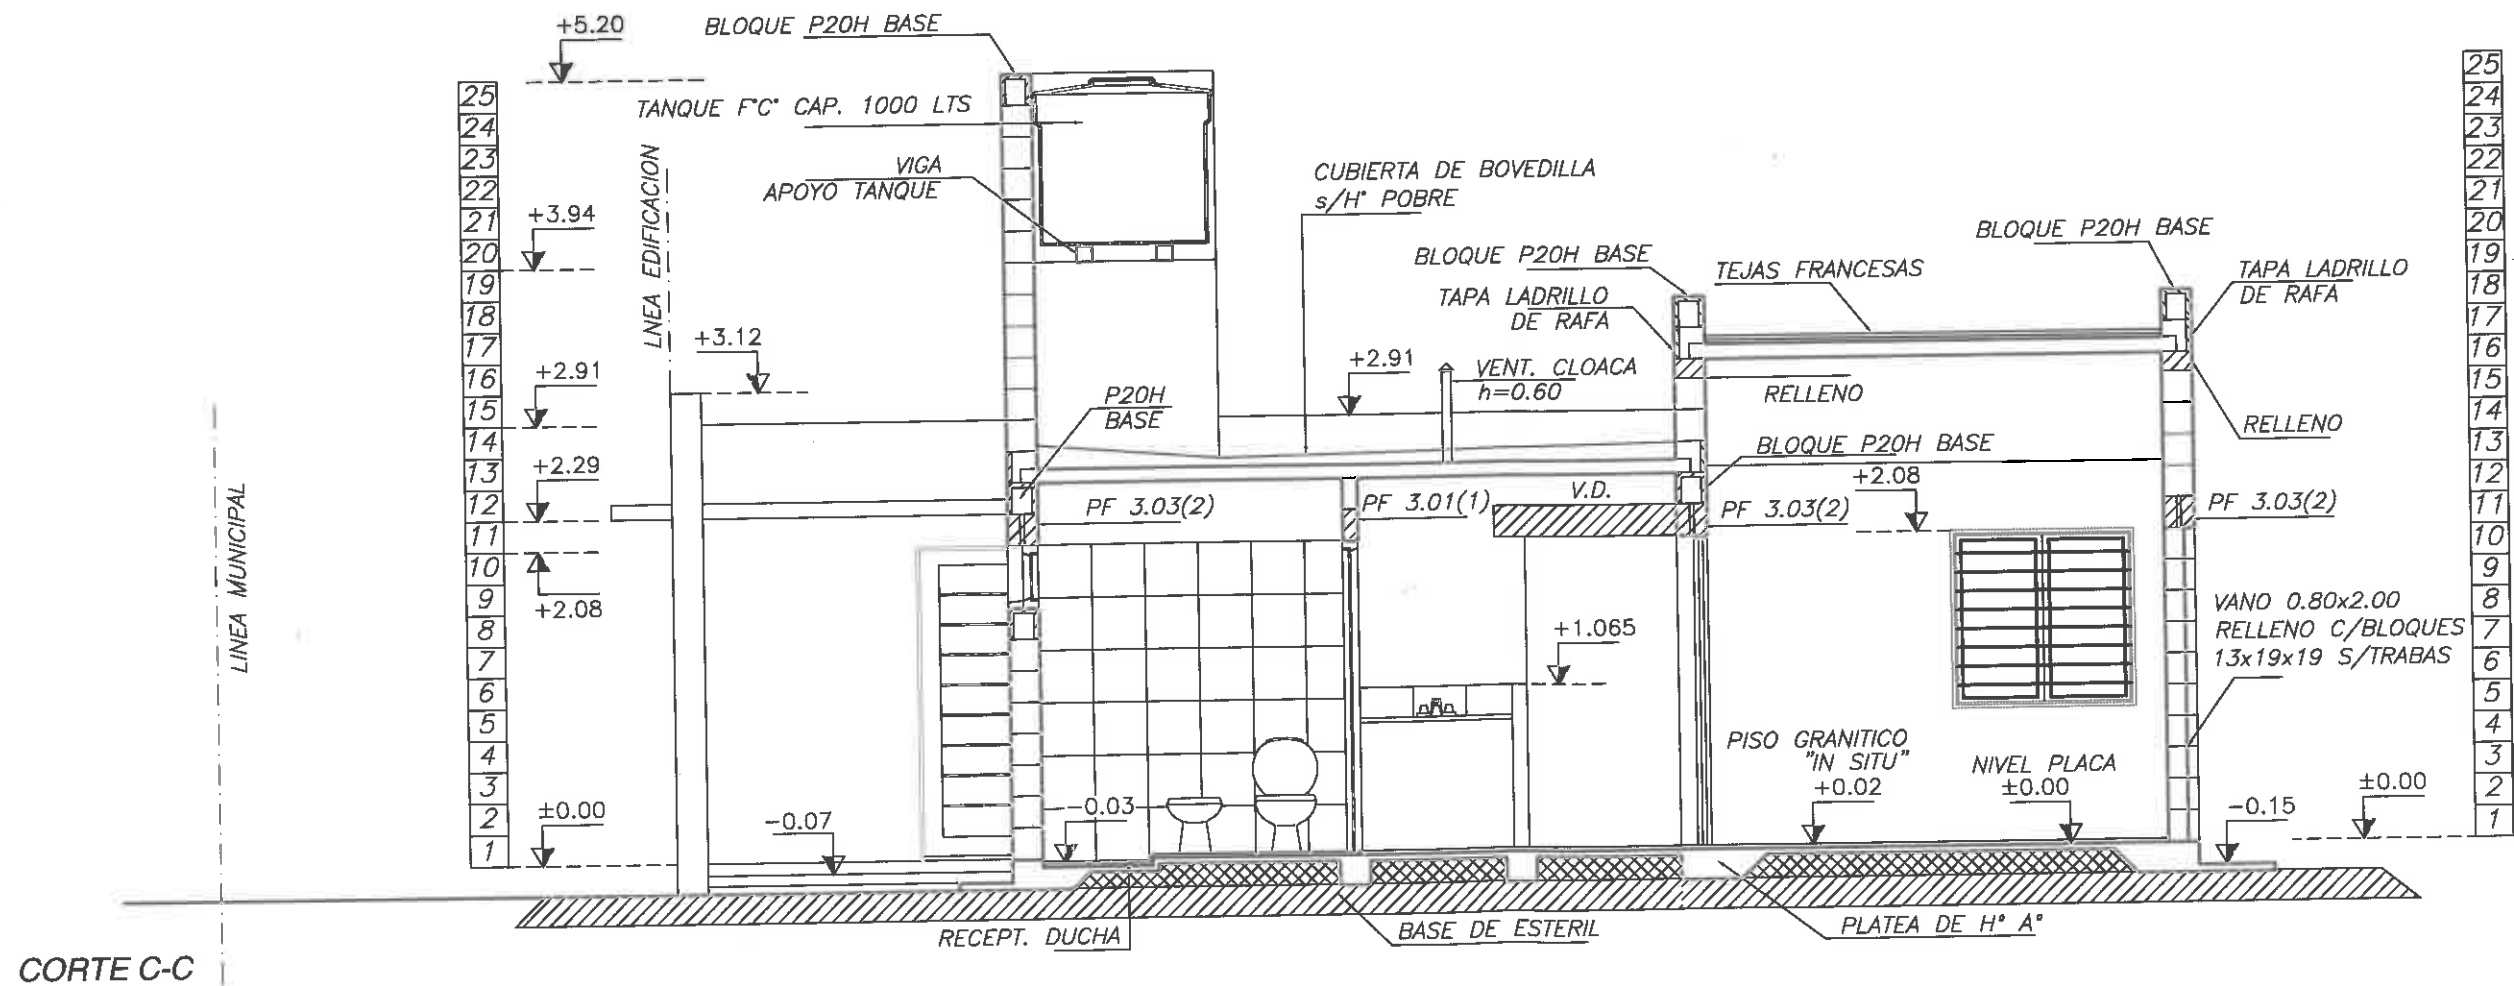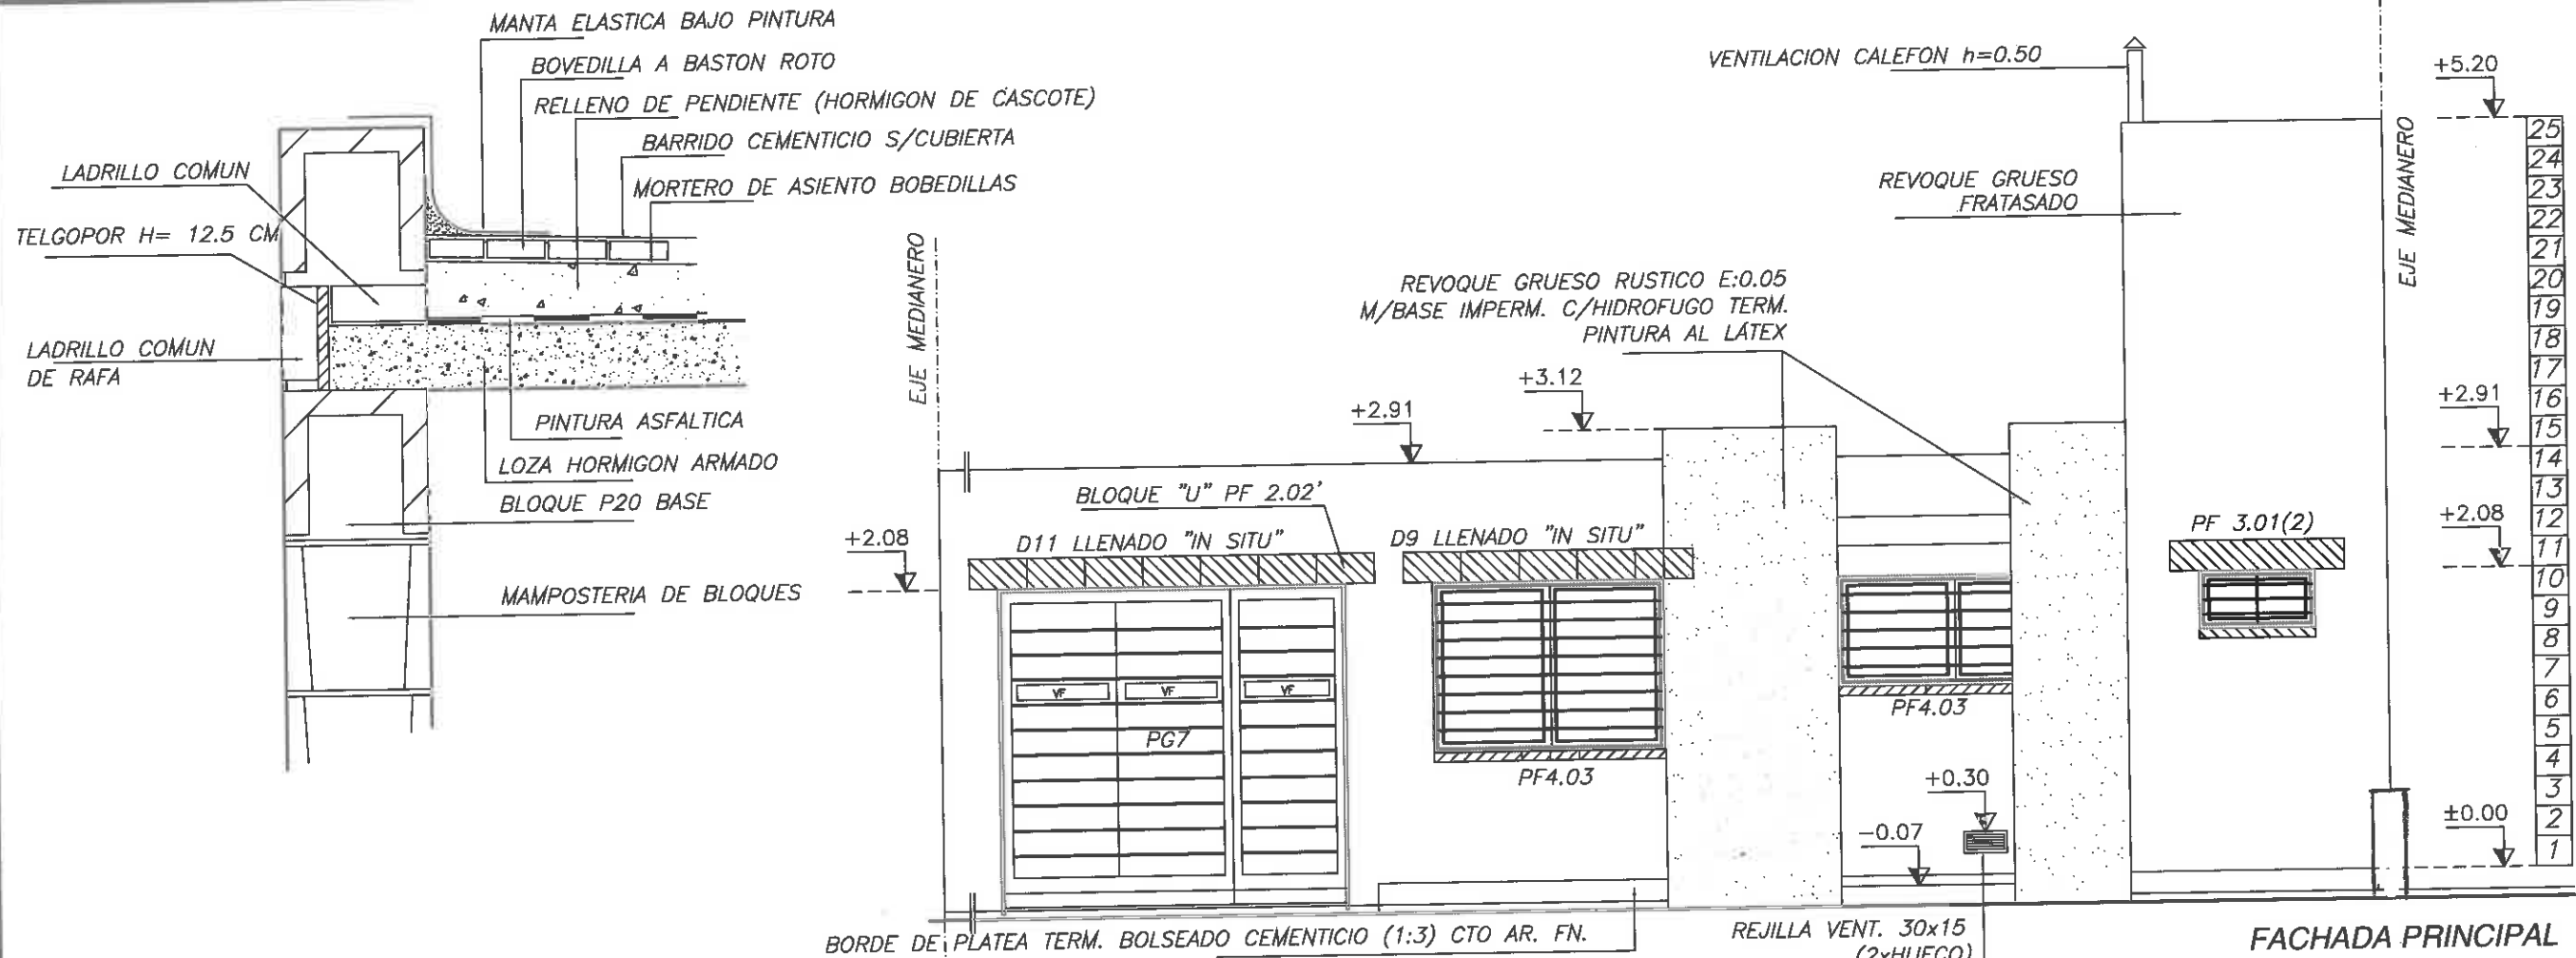

INVESTIGACION
PARA LA VIVIENDA

VIVIENDA "B" STANDARD

REF: VILLA RETIRO III DE HTE 316 -

PLANO: FACHADA Y CORTE C-C

VALIDO PARA TIPOLOGIAS B52

ORIGINAL 19-12-14

MODIFICADO


OBSERVACIONES:

FOLIO 4

ESCALA 1:50

COTAS EN: m

DER

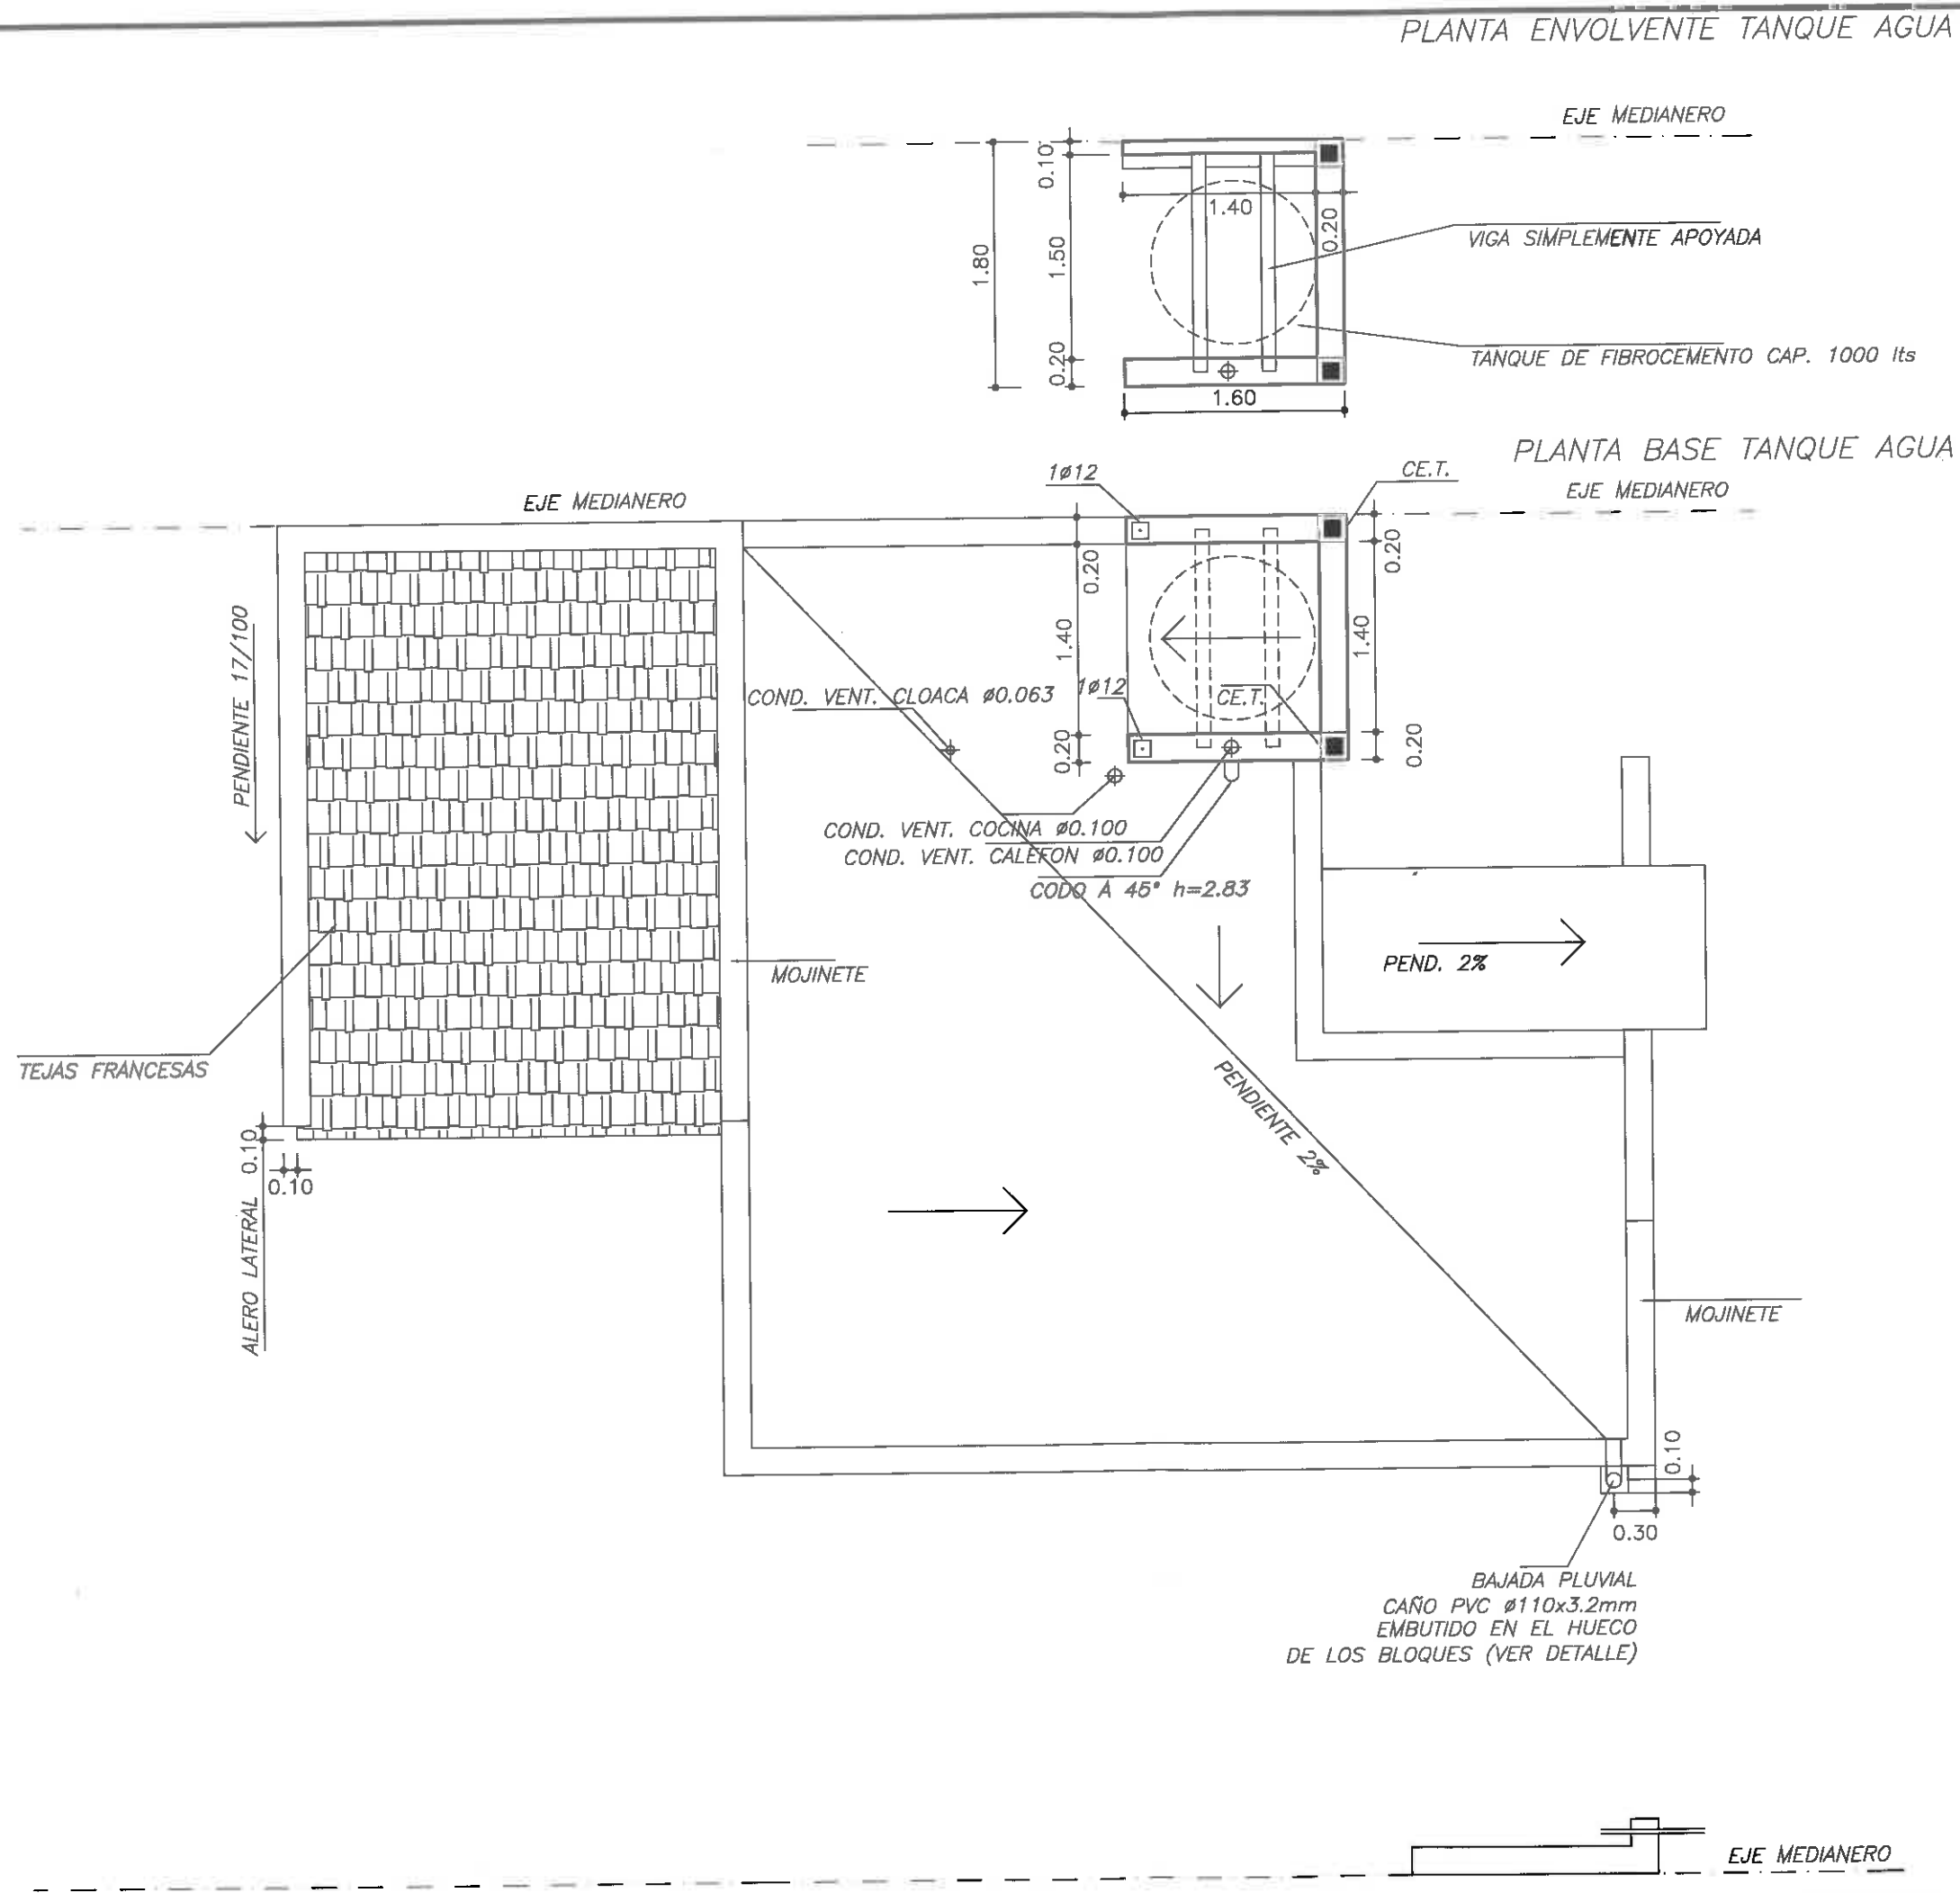

INVESTIGACION PARA LA VIVIENDA	REF:	VILLA RETIRO III DE HTE 316 -	ESCALA 1:50	FOLIO	ORIGINAL	19-12-14
				5	MODIFICADO	
VIVIENDA "B" STANDARD	PLANO:	PLANTA DE TECHOS	COTAS EN: m	OBSERVACIONES:		
				VALIDO PARA TIPOLOGIAS	DER	B52

\\Server4\planimetria\planimetria\fracciones\villa retiro de horizonte iii\lotes\316\leg obra\Ina-aberturas 1-der.dwg RH

PV71 (2060x1600) "LINEA GENERAL"		V72 (1180x1600) "LINEA GENERAL"		V73 (1180x800) "LINEA GENERAL"		CONVENCIÓN S/MANOS DE ABERTURAS 18.1 NIVELACION, POSICIONAMIENTO (MANOS), APLOMADO Y ESCUADRAS, PESTANAS DE MARCOS (MAX. 1 CM), FUNCIONAMIENTO DE ABERTURAS, CERRADURAS Y LLAVES. -	
CONVENCIÓN SOBRE MANOS DE ABERTURAS A EFECTOS DE DETERMINAR SI UNA ABERTURA CON HOJA DE ABRIR ES DERECHA O IZQUIERDA, LA MISMA SE MIRARA DESDE EL LADO OPUESTO AL DEL REBAJE DE ALOJAMIENTO DE LA HOJA, OBSERVANDO DESDE ESA POSICION SI ESTA ULTIMA ABRE HACIA LA IZQUIERDA O LA DERECHA DEL OBSERVADOR. VALIDO PARA PUERTAS Y VENTANAS DE UNA HOJA		FOLIO ORIGINAL 19-12-14 MODIFICADO 13-02-13 OBSERVACIONES: 6		ESCALA 1:25 COTAS EN: mm			
FECHA / / FIRMA		FECHA / / FIRMA		FECHA / / FIRMA		FECHA / / FIRMA	
CANTIDAD 1		CANTIDAD 1		CANTIDAD 1 IZQ. 1 DER.		CANTIDAD 1 IZQ. 1 DER.	
DESIGNACION PUERTA VENTANA COMEDOR		VENTANA DE ESTAR		VENTANA DE ESTAR		VENTANA DE ESTAR	
MARCO CON PREMARCO - ALUMINIO BLANCO "LINEA GRAL."		CON PREMARCO - ALUMINIO BLANCO "LINEA GRAL."		CON PREMARCO - ALUMINIO BLANCO		CON PREMARCO - ALUMINIO BLANCO	
HOJA ALUMINIO BLANCO "LINEA GRAL." - CORREDIZA 2 HOJAS		ALUMINIO BLANCO "LINEA GRAL." - VIDRIO 3MM - CORREDIZA 2 HOJAS		ALUMINIO BLANCO - VIDRIO 3MM - 1 HOJA DOBLE CONTACTO		ALUMINIO BLANCO - VIDRIO 3MM - 1 HOJA DOBLE CONTACTO	
VIDRIO VIDRIO 4MM		COMUN 3 MM		COMUN 3 MM		COMUN 3 MM	
HERRAJE RUEDAS METALICAS/RULEMANES/CERRADURA DE SEGURIDAD		RUEDAS METALICAS/RULEMANES		BISAGRAS - FALLEBA		BISAGRAS - FALLEBA	
PROTECCIÓN		SOLDADA, Fe Ø10 Y PLANCHUELAS		SOLDADA, Fe Ø10 Y PLANCHUELAS		SOLDADA, Fe Ø10 Y PLANCHUELAS	
V74 (760x1900) "LINEA GENERAL"		V75 (400x800) "LINEA GENERAL"		V76 (1180x1200) "LINEA GENERAL"		V77 (1180x1200) "LINEA GENERAL"	
FECHA / / FIRMA		FECHA / / FIRMA		FECHA / / FIRMA		FECHA / / FIRMA	
CANTIDAD 1		CANTIDAD 1		CANTIDAD 1 IZQ. 1 DER.		CANTIDAD 1 IZQ. 1 DER.	
DESIGNACION VENTANA DE COCINA		VENTANILLA BAÑO TIPO BANDEROLA		VENTANA DORMITORIO		VENTANA DE ESTAR	
MARCO CON PREMARCO - ALUMINIO BLANCO "LINEA GRAL."		ALUMINIO BLANCO "LINEA GRAL."		CON PREMARCO - ALUMINIO BLANCO "LINEA GRAL."		CON PREMARCO - ALUMINIO BLANCO	
HOJA ALUMINIO BLANCO "LINEA GRAL." - VIDRIO 3 MM CORREDIZA 2 HOJAS		ALUMINIO BLANCO - BALANCIN VIDRIO 3 MM		ALUMINIO BLANCO "LINEA GRAL." - VIDRIO 3MM CORREDIZA 2 HOJAS		ALUMINIO BLANCO - VIDRIO 3MM - 1 HOJA DOBLE CONTACTO	
VIDRIO COMUN 3 MM		COMUN 3 MM		COMUN 3 MM		COMUN 3 MM	
HERRAJE RUEDAS METALICAS/RULEMANES		RUEDAS METALICAS/RULEMANES		RUEDAS METALICAS/RULEMANES		BISAGRAS - FALLEBA	
PROTECCIÓN SOLDADA, Fe Ø10 Y PLANCHUELAS		SOLDADA, Fe Ø10 Y PLANCHUELAS		SOLDADA, Fe Ø10 Y PLANCHUELAS		SOLDADA, Fe Ø10 Y PLANCHUELAS	

REF: VILLA RETIRO III DE HTE 316 -

PLANO: PLANILLA DE ABERTURAS

VALIDO PARA TIPOLOGIAS B52

INVESTIGACION PARA LA VIVIENDA

VIVIENDA "B" STANDARD

Server4\planimetria\planimetria\fracciones\villa retiro de horizonte iii\lotes\316\leg obra\Inq-aberturas 2. der.dwg RH

P50 (2060x800) 2.06(DIMENSION MARCO) 2.00(DIMENSION HOJA) 0.80 10 +2.08 NIVEL PLATEA		P2 (2060x750) 2.06(DIMENSION MARCO) 2.00(DIMENSION HOJA) 0.75 10 +2.08 NIVEL PLATEA		P3 (2060x700)				CONVENCION S/MANOS DE ABERTURAS 18.1 NIVELACION, POSICIONAMIENTO (MANOS), APLOMADO Y ESCUADRAS. PESTAÑAS DE MARCOS (MAX. 1 CM). FUNCIONAMIENTO DE ABERTURAS, CERRADURAS Y LLAVES. -	
FECHA / / FIRMA CANTIDAD 1 IZQ. DER. DESIGNACION PUERTA DE INGRESO MARCO CHAPA DD N°20 DOBLADA HOJA MADERA MACIZA VIDRIO NO LLEVA HERRAJE PICAPORTES/CERRADURA DOBLE/BISAGRAS PROTECCIÓN		FECHA / / FIRMA CANTIDAD 1 IZQ. DER. DESIGNACION PUERTA PLACA BAÑO MARCO CHAPA DD N°20 DOBLADA HOJA PLACA MADERA ENCHAPADO EN GUATAMBU-PINT. ESMALTE. SINTETICO BLANCO 2M VIDRIO NO LLEVA HERRAJE PICAPORTE C/CERRADURA COMUN PROTECCIÓN		FECHA / / FIRMA CANTIDAD IZQ. DER. DESIGNACION PUERTA PLACA BAÑO MARCO CHAPA DD N°20 DOBLADA HOJA PLACA MADERA ENCHAPADO EN GUATAMBU VIDRIO NO LLEVA HERRAJE PICAPORTE C/CERRADURA COMUN PROTECCIÓN				CONVENCION SOBRE MANOS DE ABERTURAS A EFECTOS DE DETERMINAR SI UNA ABERTURA CON HOJA DE ABRIR ES DERECHA O IZQUIERDA, LA MISMA SE MIRARA DESDE EL LADO OPUESTO AL DEL REBAJE DE ALOJAMIENTO DE LA HOJA, OBSERVANDO DESDE ESA POSICION SI ESTA ULTIMA ABRE HACIA LA IZQUIERDA O LA DERECHA DEL OBSERVADOR. VALIDO PARA PUERTAS Y VENTANAS DE UNA HOJA	
PG7 (2250X2400) 10 +2.08 0.80 2.40 1.60 0.02 0.04 0.10 2.09 (HOJA) 2.19 (HOJA CON CHAPON) 2.25 (MARCO) CHAPON DESMONTABLE H=0.10M		PG8 (2110X2400)							
FECHA / / FIRMA CANTIDAD 1 IZQ. DER. DESIGNACION PORTON PATIO MARCO CHAPA DD N°20 DOBLADA HOJA CAÑOS Y CHAPA DOBLADA-ANTIOXIDO (2M)-PINT ESMALTE SINT. BLANCO BRILLANTE(2M) VIDRIO COMUN 3 MM HERRAJE BISAGRAS, FALLEBAS, PICAPORTES Y CERRADURA DOBLE PROTECCIÓN NO LLEVA		FECHA / / FIRMA CANTIDAD IZQ. DER. DESIGNACION PORTON PATIO MARCO CHAPA DD N°20 DOBLADA HOJA CAÑOS Y CHAPA DOBLADA-ANTIOXIDO (2M)-PINT ESMALTE SINT. BLANCO BRILLANTE(2M) VIDRIO COMUN 3 MM HERRAJE BISAGRAS, FALLEBAS, PICAPORTES Y CERRADURA DOBLE PROTECCIÓN NO LLEVA							

REF: VILLA RETIRO III DE HTE 316







PLANO: PLANILLA DE ABERTURAS

VALIDO PARA TIPOLOGIAS B52

INVESTIGACION PARA LA VIVIENDA

VIVIENDA "B" STANDARD

\\Server4\planimetria\planimetria\fracciones\villa retiro de horizonte iii\lotes\316\leg obra\lno--rejas--der.dwg RH

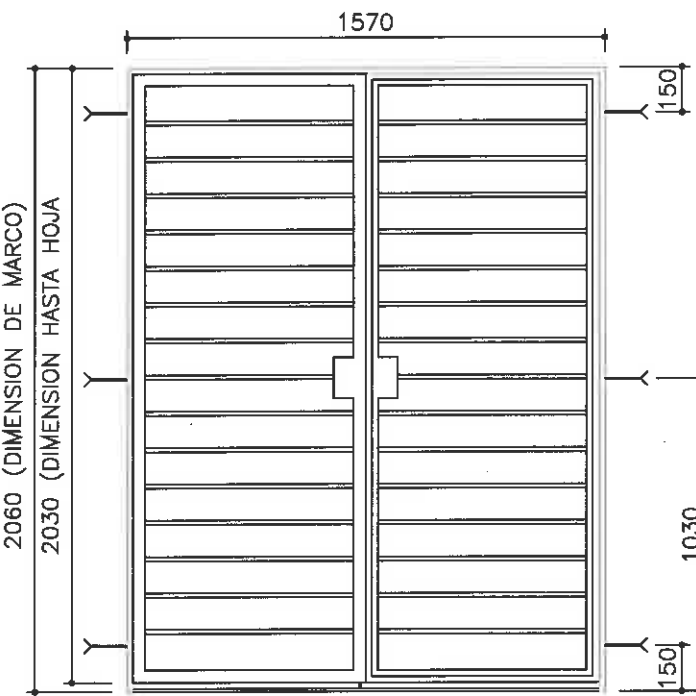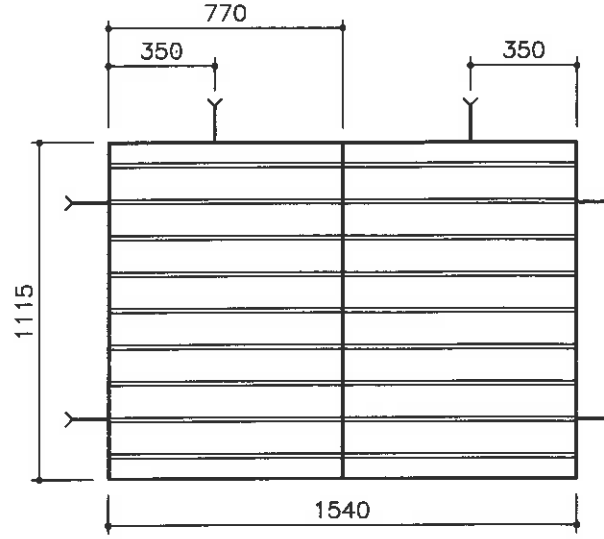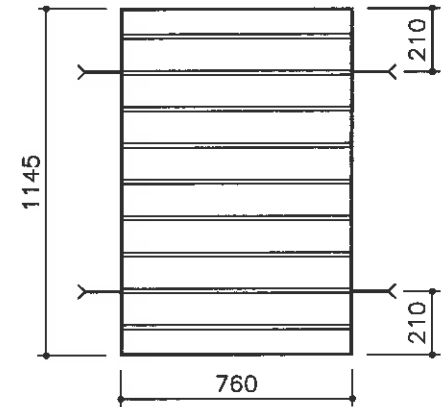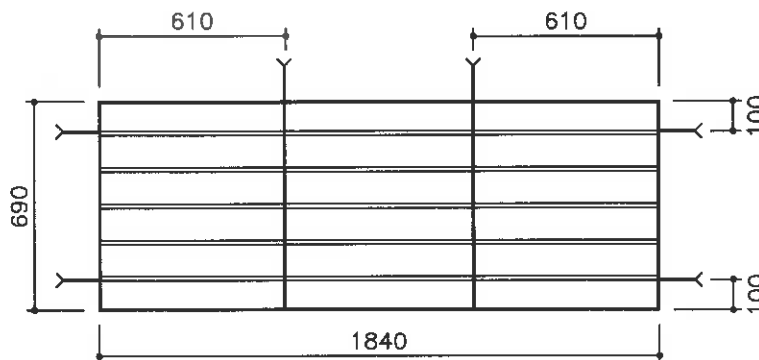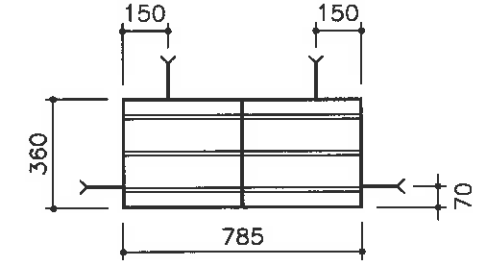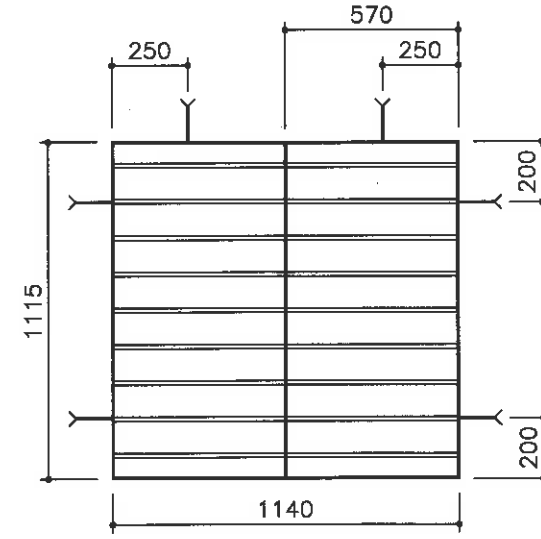R-71 (2060x1570)		R-72 (1115x1540)		R-73 (1145x760)	
					
CANTIDAD	1	CANTIDAD	1	CANTIDAD	1
DESIGNACION	PUERTA REJAS ESTAR - COMEDOR	DESIGNACION	REJA DE ESTAR	DESIGNACION	REJA DE ESTAR
MARCO	TUBO 20X40 - 2 MANOS DE ANTIOXIDO	MARCO	PLANCHUELA 3/16"x1" - 2 MANOS ANTIOXIDO	MARCO	PLANCHUELA 3/16"x1" - 2 MANOS ANTIOXIDO
NERVIO	PLANCHUELA 3/16"x1" - 2 MANOS ANTIOXIDO	NERVIO	PLANCHUELA 3/16"x1" - 2 MANOS ANTIOXIDO	NERVIO	PLANCHUELA 3/16"x1" - 2 MANOS ANTIOXIDO
BARRAS	REDONDO #14 - 2 MANOS DE ANTIOXIDO	BARRAS	REDONDO #14 - 2 MANOS DE ANTIOXIDO	BARRAS	REDONDO #14 - 2 MANOS DE ANTIOXIDO
HERRAJES	CERRADURA / PICAPORTE / BISAGRAS	HERRAJES	NO LLEVA	HERRAJES	NO LLEVA
R-74 (690x1840)		R-75 (360x785)		R-76 (1115x1140)	
					
CANTIDAD	1	CANTIDAD	1	CANTIDAD	1
DESIGNACION	REJA DE COCINA	DESIGNACION	REJA DE BAÑO	DESIGNACION	REJA DE DORMITORIO
MARCO	PLANCHUELA 3/16"x1" - 2 MANOS ANTIOXIDO	MARCO	PLANCHUELA 3/16"x1" - 2 MANOS ANTIOXIDO	MARCO	PLANCHUELA 3/16"x1" - 2 MANOS ANTIOXIDO
NERVIO	PLANCHUELA 3/16"x1" - 2 MANOS ANTIOXIDO	NERVIO	PLANCHUELA 3/16"x1" - 2 MANOS ANTIOXIDO	NERVIO	PLANCHUELA 3/16"x1" - 2 MANOS ANTIOXIDO
BARRAS	REDONDO #14 - 2 MANOS DE ANTIOXIDO	BARRAS	REDONDO #14 - 2 MANOS DE ANTIOXIDO	BARRAS	REDONDO #14 - 2 MANOS DE ANTIOXIDO
HERRAJES	NO LLEVA	HERRAJES	NO LLEVA	HERRAJES	NO LLEVA
R-77 (1145x365)					
CANTIDAD					
DESIGNACION	REJA DE PASO				
MARCO	PLANCHUELA 3/16"x1" - 2 MANOS ANTIOXIDO				
NERVIO	PLANCHUELA 3/16"x1" - 2 MANOS ANTIOXIDO				
BARRAS	REDONDO #14 - 2 MANOS DE ANTIOXIDO				
HERRAJES	NO LLEVA				
INVESTIGACION PARA LA VIVIENDA	REF: VILLA RETIRO III DE HTE 316 -				
VIVIENDA "B" STANDARD	PLANO: PLANILLA DE REJAS				
	VALIDO PARA TIPOLOGIAS B52				
	ESCALA 1:25		FOLIO 8		
	ORIGINAL 19-12-14		MODIFICADO 13-02-13		
	OBSERVACIONES:				
	COTAS EN: mm		DER		



LINEA MUNICIPAL - EJE HORIZONTAL DE REPLANTEO

PLANILLA DE ENLACES

TIPO	ADICIONALES
E1	6 BARRAS RECTAS 100 Ø 6
E2	6 L 70x70 Ø 6
E3	3 BARRAS RECTAS 100 Ø 6 6 L 70x70 Ø 6
E4	12 L 70x70 Ø 6
E5	4 L 70x70 Ø 6
E6	4 L 70x70 Ø 6

NOTA:
TODAS LAS VIGAS DE FUNDACION LLEVAN
Fe Ø 6 Y 4.2 c/ESTRIBOS Ø 4.2 c/15cm.-

DETALLE RECEPTACULO

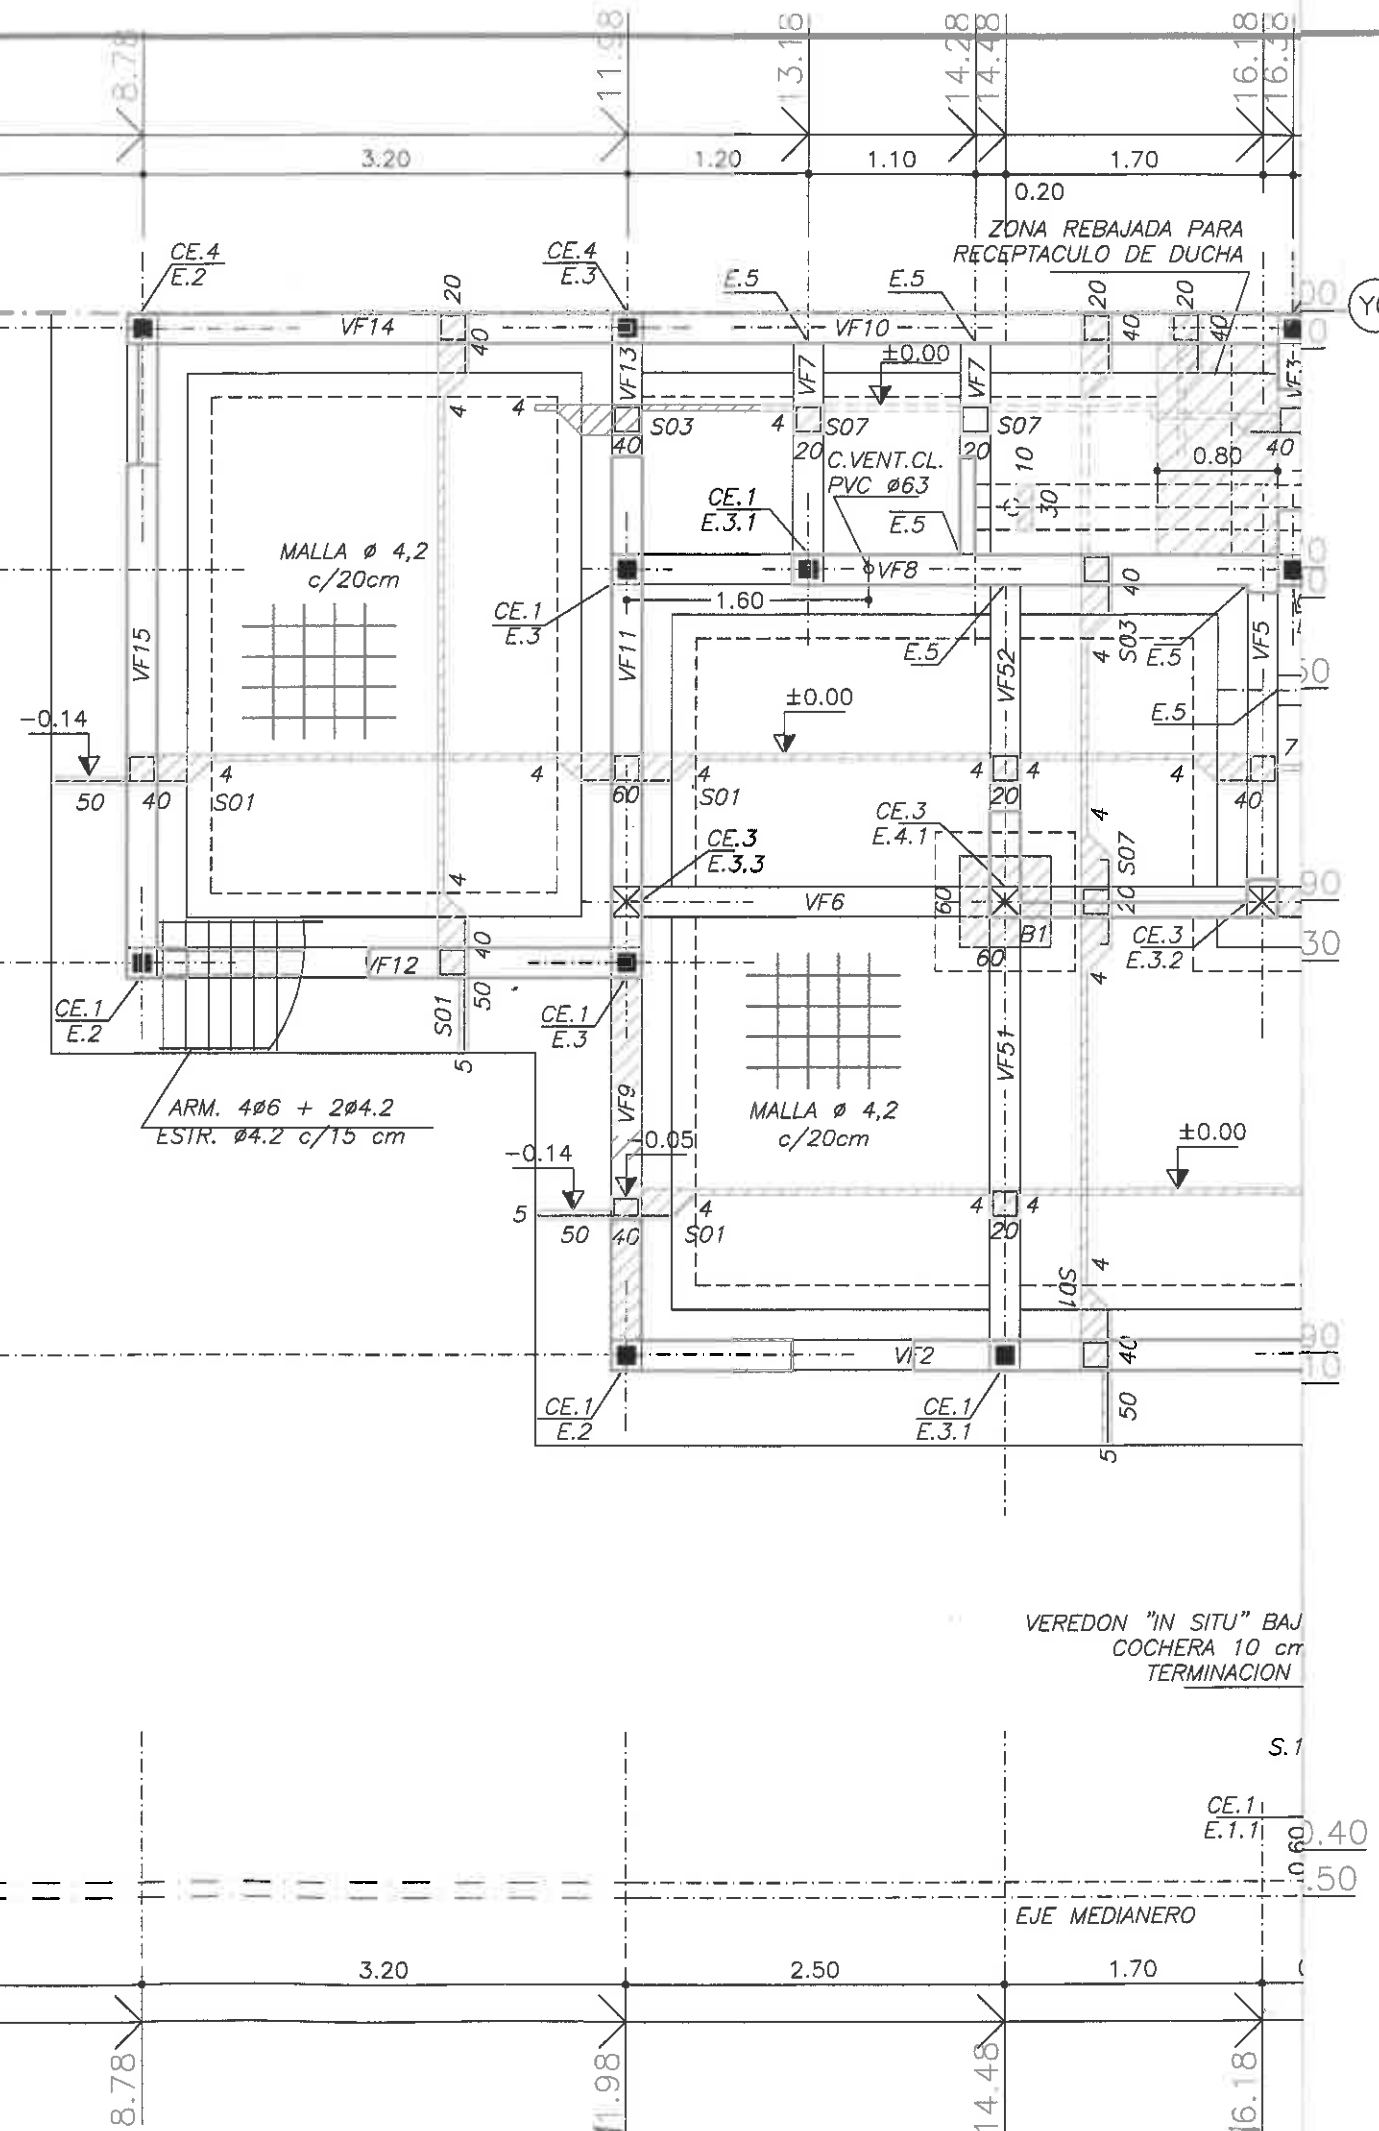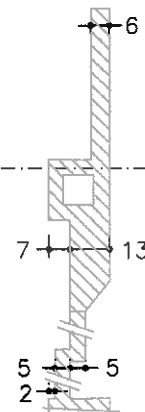

INVESTIGACION
PARA LA VIVIENDA

VIVIENDA "B" STANDARD

REF: VILLA RETIRO III DE HTE 316 -

PLANO: PLANTA DE FUNDACION Y REPLANTEO

VALIDO PARA TIPOLOGIAS B52

DER

ESCALA

1:50

1:25

COTAS EN:
m-cm

FOLIO

19-12-14

MODIFICADO

OBSERVACIONES:

\\Server4\planimetria\planimetria\fracciones\villa retiró de horizonte iii\lotes\316\leg obra\1na-p-estruc. "g RH

NOTA: TODAS LAS VIGAS DE ENCADENADO EN LOSA LLEVAN Fe $\emptyset$ 6 c/ESTRIBOS $\emptyset$ 4.2 c/15cm.-

[illegible]

DETALLE ARMADURA D6, D9, D10, D11 Y VD.-

DINTEL EN BLOQUE U
LONGITUD DE LAS BARRAS S/POSICION DEL DINTEL

2Ø8 B. RECTAS
Ø4.2 C/15

2Ø12 C/GANCHOS EN EXTREMOS


Ø12
BARRAS INFERIORES/C/GANCHOS EXTREMOS

	PLANILLA DE DINTELES PREFABRICADOS	CANT.	MEDIDAS
	REF. PF 3.01	3	1.00 m
	REF. PF 3.02	0	1.00 m
	REF. PF 3.03	6	1.10 m
	REF. PF 3.04	0	1.20 m
D6	DINTEL "IN-SITU" S/DETALLE	1	1.60 m
D9	DINTEL "IN-SITU" S/DETALLE	2	2.00 m
D10	DINTEL "IN-SITU" S/DETALLE	1	2.40 m
D11	DINTEL "IN-SITU" S/DETALLE	1	3.00 m
VD	DINTEL "IN-SITU" S/DETALLE	1	1.40 m
V1	DINTEL "IN-SITU" S/DETALLE	1	5.60 m
VD1	DINTEL "IN-SITU" S/DETALLE	1	1.20 m


EN CASO DE FIGURAR VALORES NEGATIVOS, ESTOS HACEN REFERENCIA A DINTELES QUE SE QUITAN O SUSTITUYEN.

[illegible]


VL6 4Ø6 -ESTR. Ø4.2 C/15CM
REFUERZO 2Ø8 ABAJO

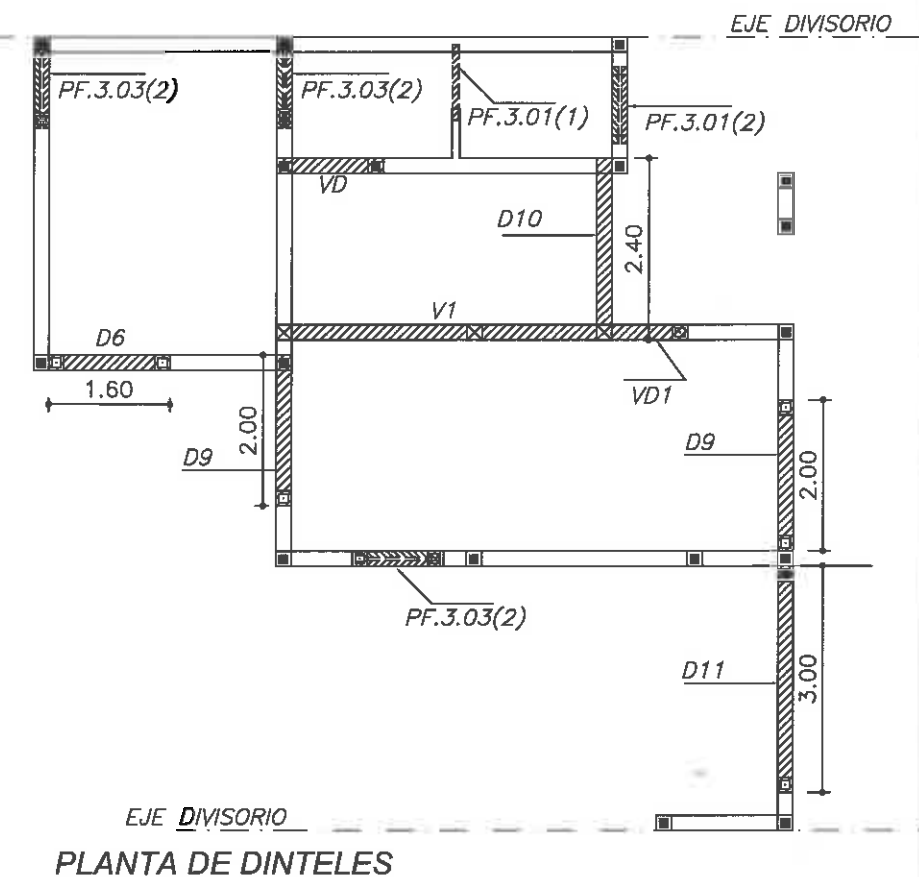


INVESTIGACION PARA LA VIVIENDA	REF: VILLA RETIRO III DE HTE 316 -		ESCALA	FOLIO
	PLANO: PLANTA DE ESTRUCTURA DE LOSAS		1:50	ORIGINAL
VIVIENDA "B" STANDARD	VALIDO PARA TIPOLOGIAS B52		1:100	MODIFICADO
	DEFER		OBSERVACIONES:	
		10		19-12-14

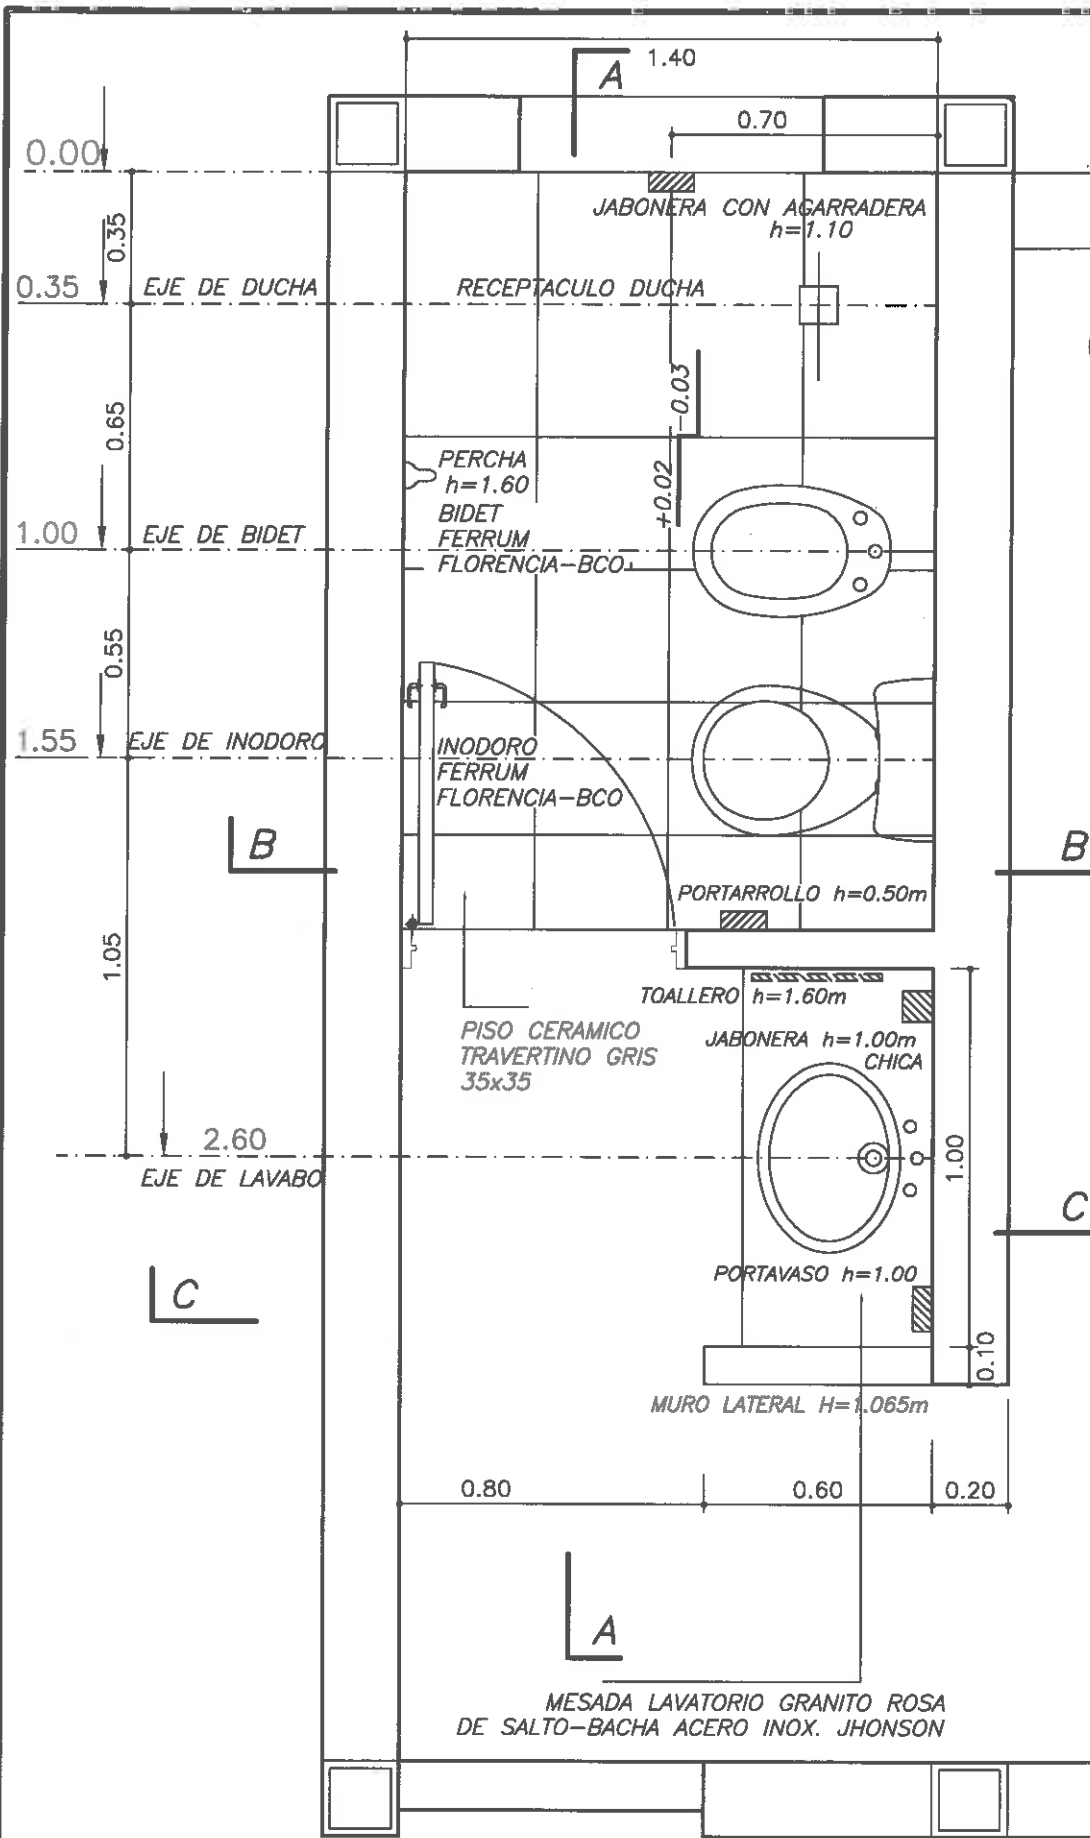

CORTE B-B

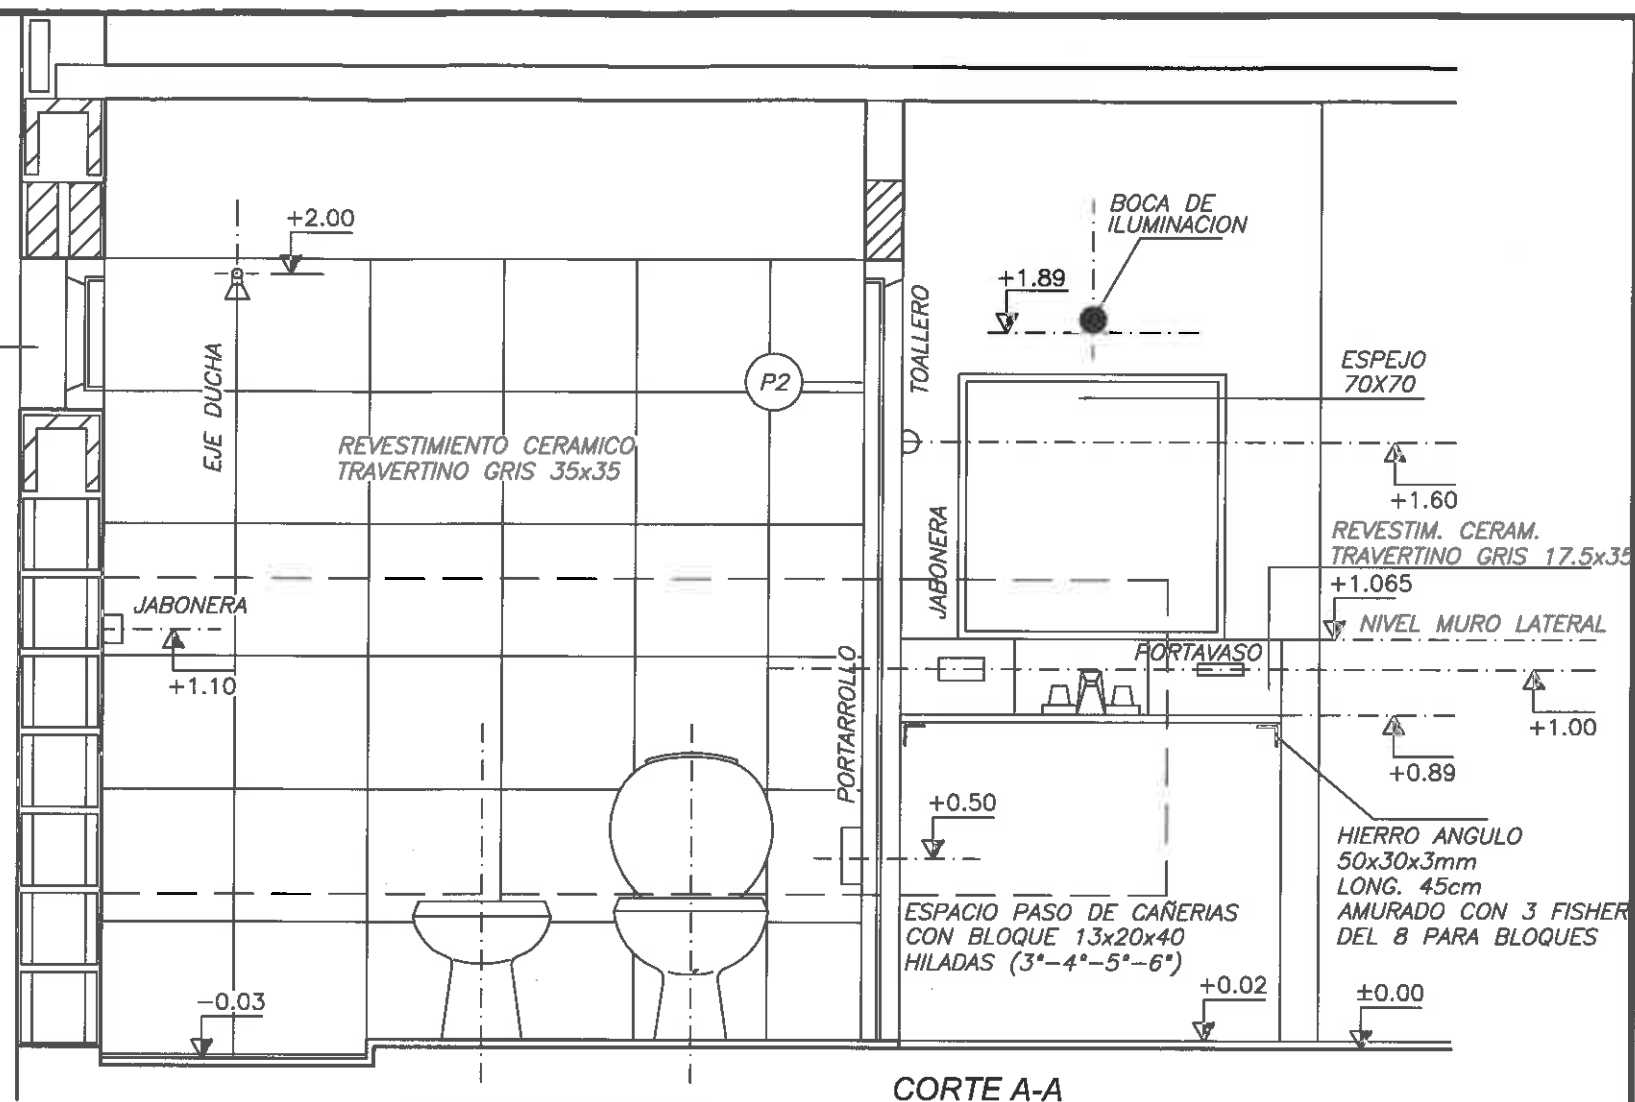


CORTE C-C

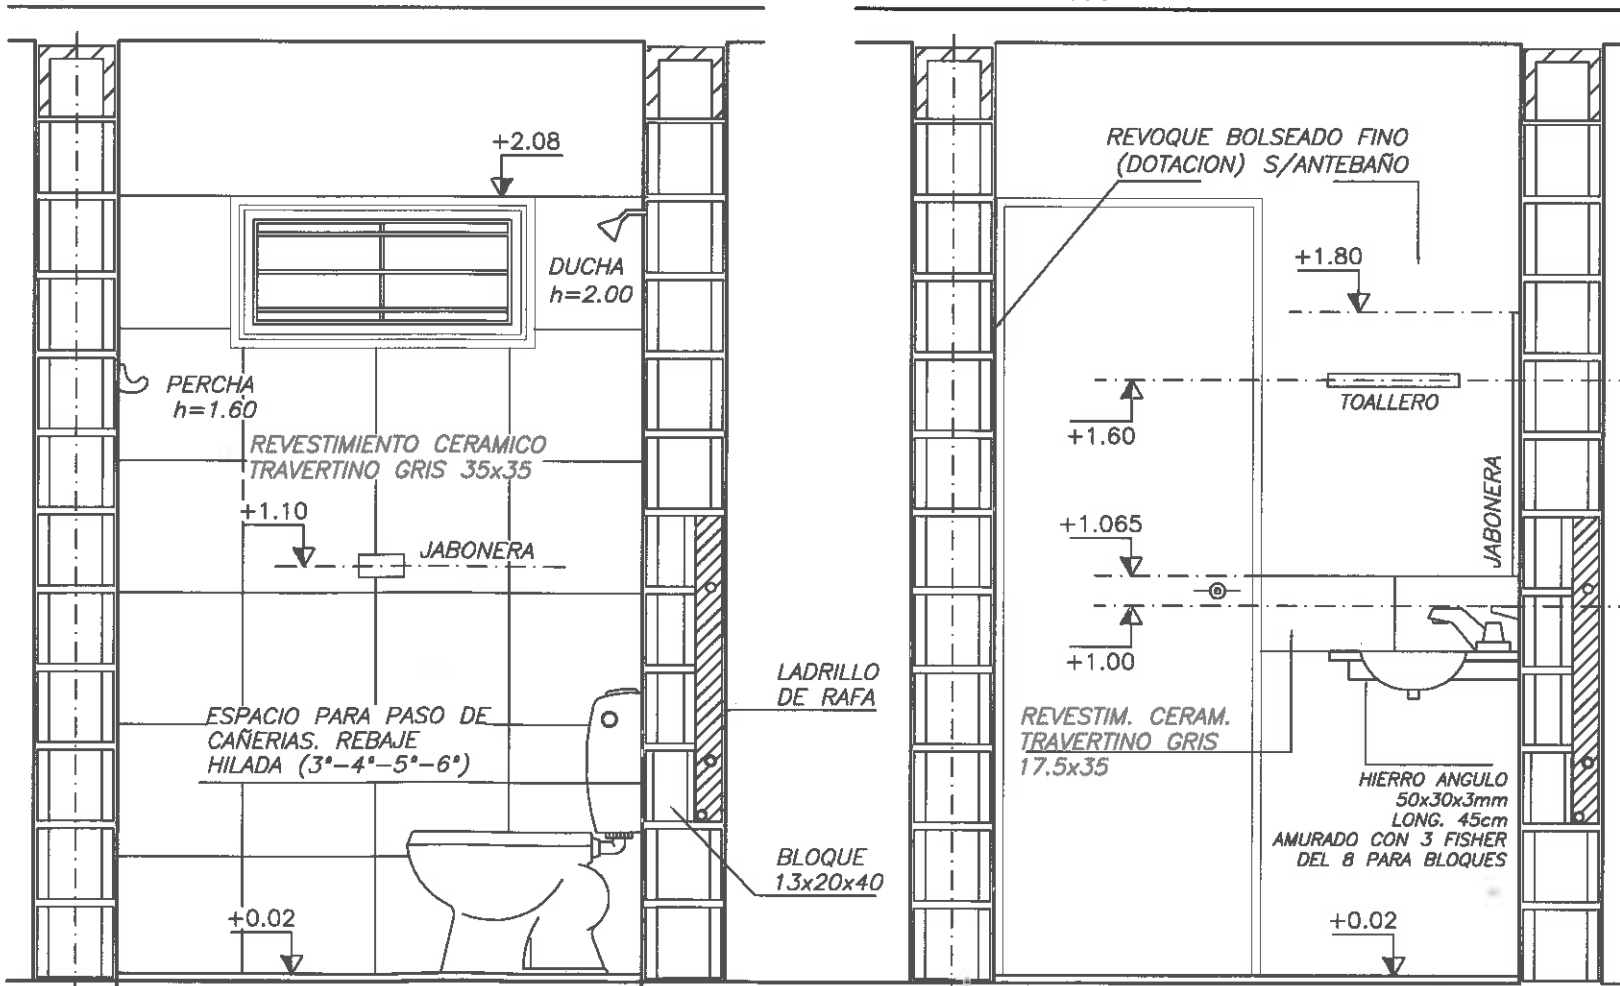


INVESTIGACION PARA LA VIVIENDA	REF:	VILLA RETIRO III DE HTE 316 -		ESCALA 1:20	FOLIO	ORIGINAL	19-12-14
	VIVIENDA "B" STANDARD	PLANO:	DETALLE DE BAÑO		11	MODIFICADO	
			VALIDO PARA TIPOLOGIAS B52	DER		COTAS EN: m	OBSERVACIONES:

\\Server4\planimetria\planimetria\fracciones\villa retiro de horizonte iii\lotes\316\leg obra\Ina-det-cocina-ver.dwg RH

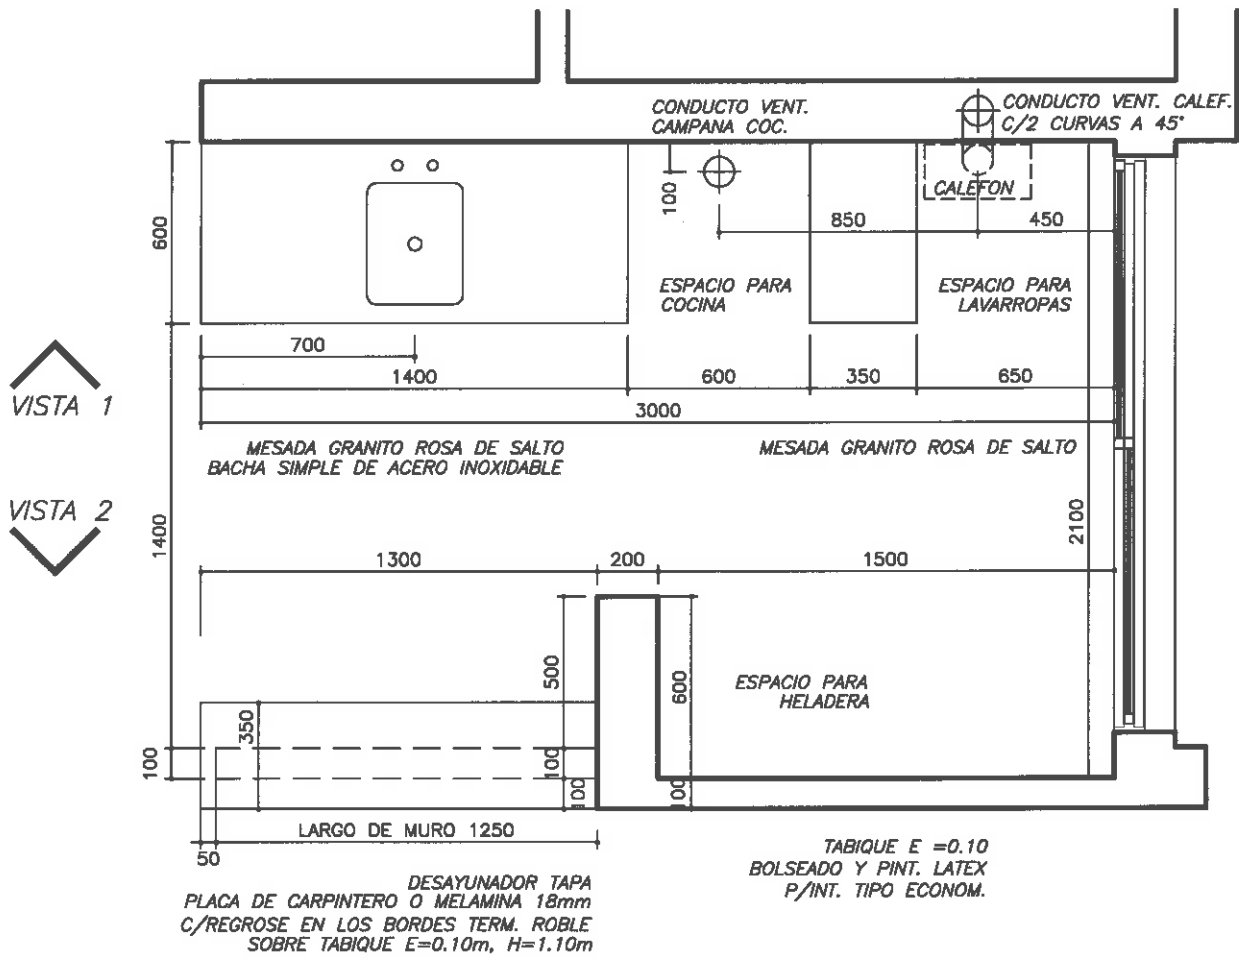

PLANTA COCINA-LAVADERO

NOTA: EL NIVEL SUPERIOR DE LA MESADA DEBE SER 0.90 CM
SOBRE EL NIVEL DE PISO TERMINADO.-

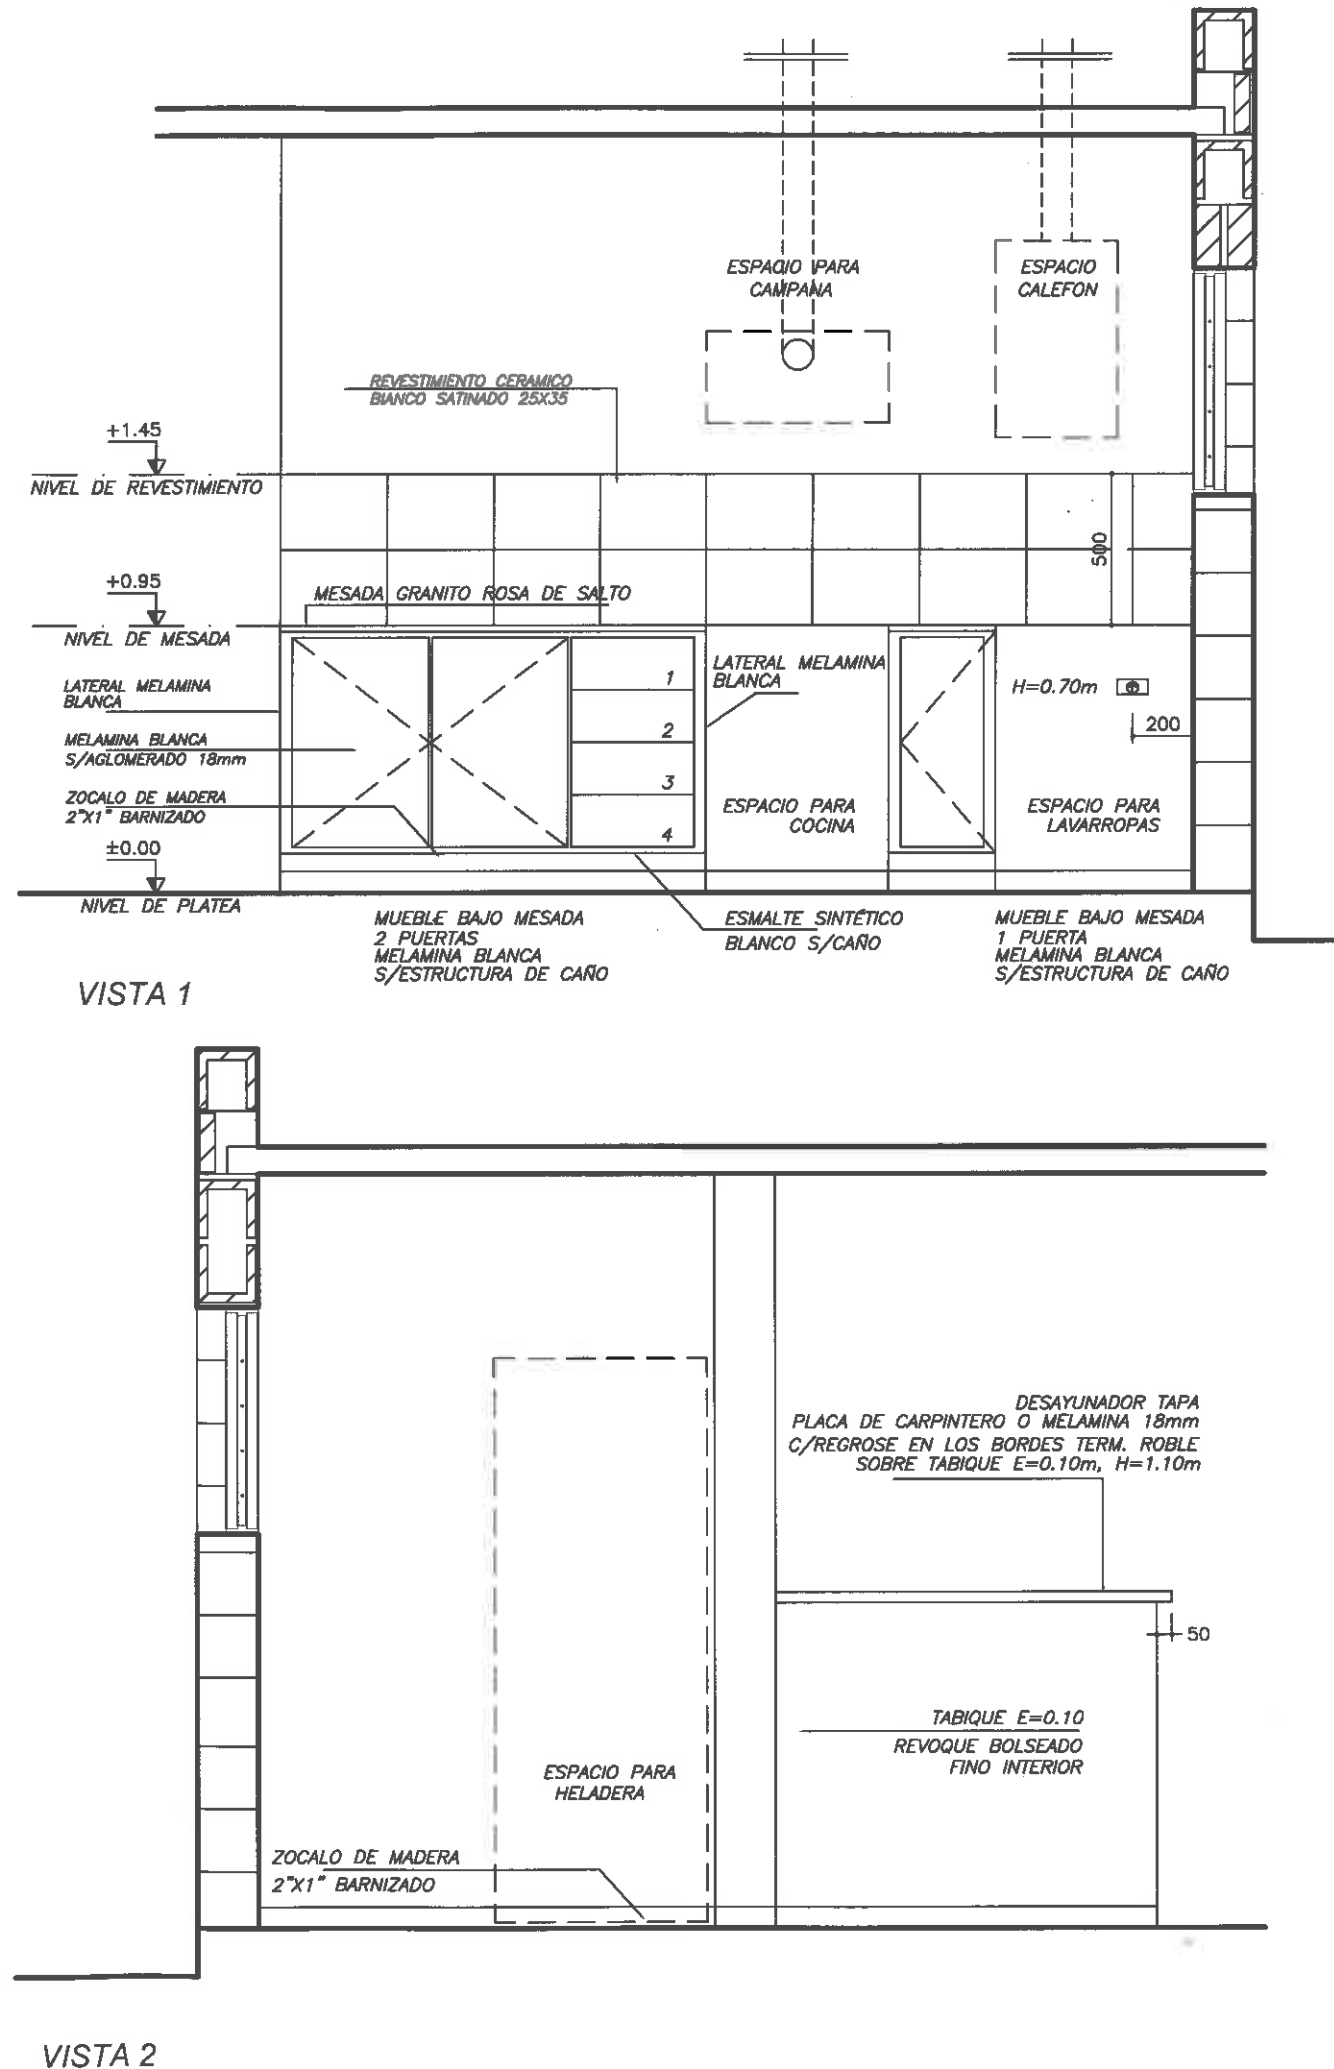

INVESTIGACION PARA LA VIVIENDA	REF:	VILLA RETIRO III DE HTE 316 -			ESCALA 1:25	FOLIO 12	ORIGINAL	19-12-14
		DETALLE DE COCINA					MODIFICADO	
VIVIENDA "B" STANDARD	PLANO:	VALIDO PARA TIPOLOGIAS B52			DER	COTAS EN: m	OBSERVACIONES:	

INVESTIGACION PARA LA VIVIENDA	REF:	VILLA RETIRO III DE HTE 316 -		ESCALA	FOLIO	ORIGINAL	19-12-14
				1:100		MODIFICADO	
VIVIENDA "B" STANDARD	PLANO:	ACOMETIDA AGUA		1:20	13	OBSERVACIONES:	
	VALIDO PARA TIPOLOGIAS	B52	DER	COTAS EN: m			


\\Server4\planimetria\planimetria\fracciones\villa retiro de horizonte iii\lotes\316\leg obra\lna-byc-p-b.dwg RH

REFERENCIAS
===== AGUA CALIENTE
----- AGUA FRIA

PLANILLA DE REFERENCIAS

	DESIGNACION
1	ADAPTADOR DE TANQUE Ø25
2	CODO HH Ø19
3	CODO HH Ø13
5	CODO MH Ø13
6	UNION DOBLE Ø25
7	TEE RED. Ø25xØ19
8	TEE NORMAL Ø13
10	CUPLA Ø13
12	TAPON Ø13
13	ENTRERROSCA Ø19
15	ENTRERROSCA Ø13
16	NIPLE Ø19x10cm
18	NIPLE Ø13x20cm
19	NIPLE Ø13x15cm
20	NIPLE Ø13x10cm
21	TEE NORMAL Ø19
22	NIPLE Ø13x5cm
23	BUJE RED. Ø19xØ13
25	BUJE RED. Ø25xØ19
26	CODO MH Ø19
27	UNION DOBLE Ø19
28	NIPLE Ø25x10cm
29	FLEXIBLE Ø13x30cm
30	TEE RED. Ø19xØ13
31	TAPA Ø25
32	CUPLA RED. Ø1/2"xØ3/8"

CORTE 1

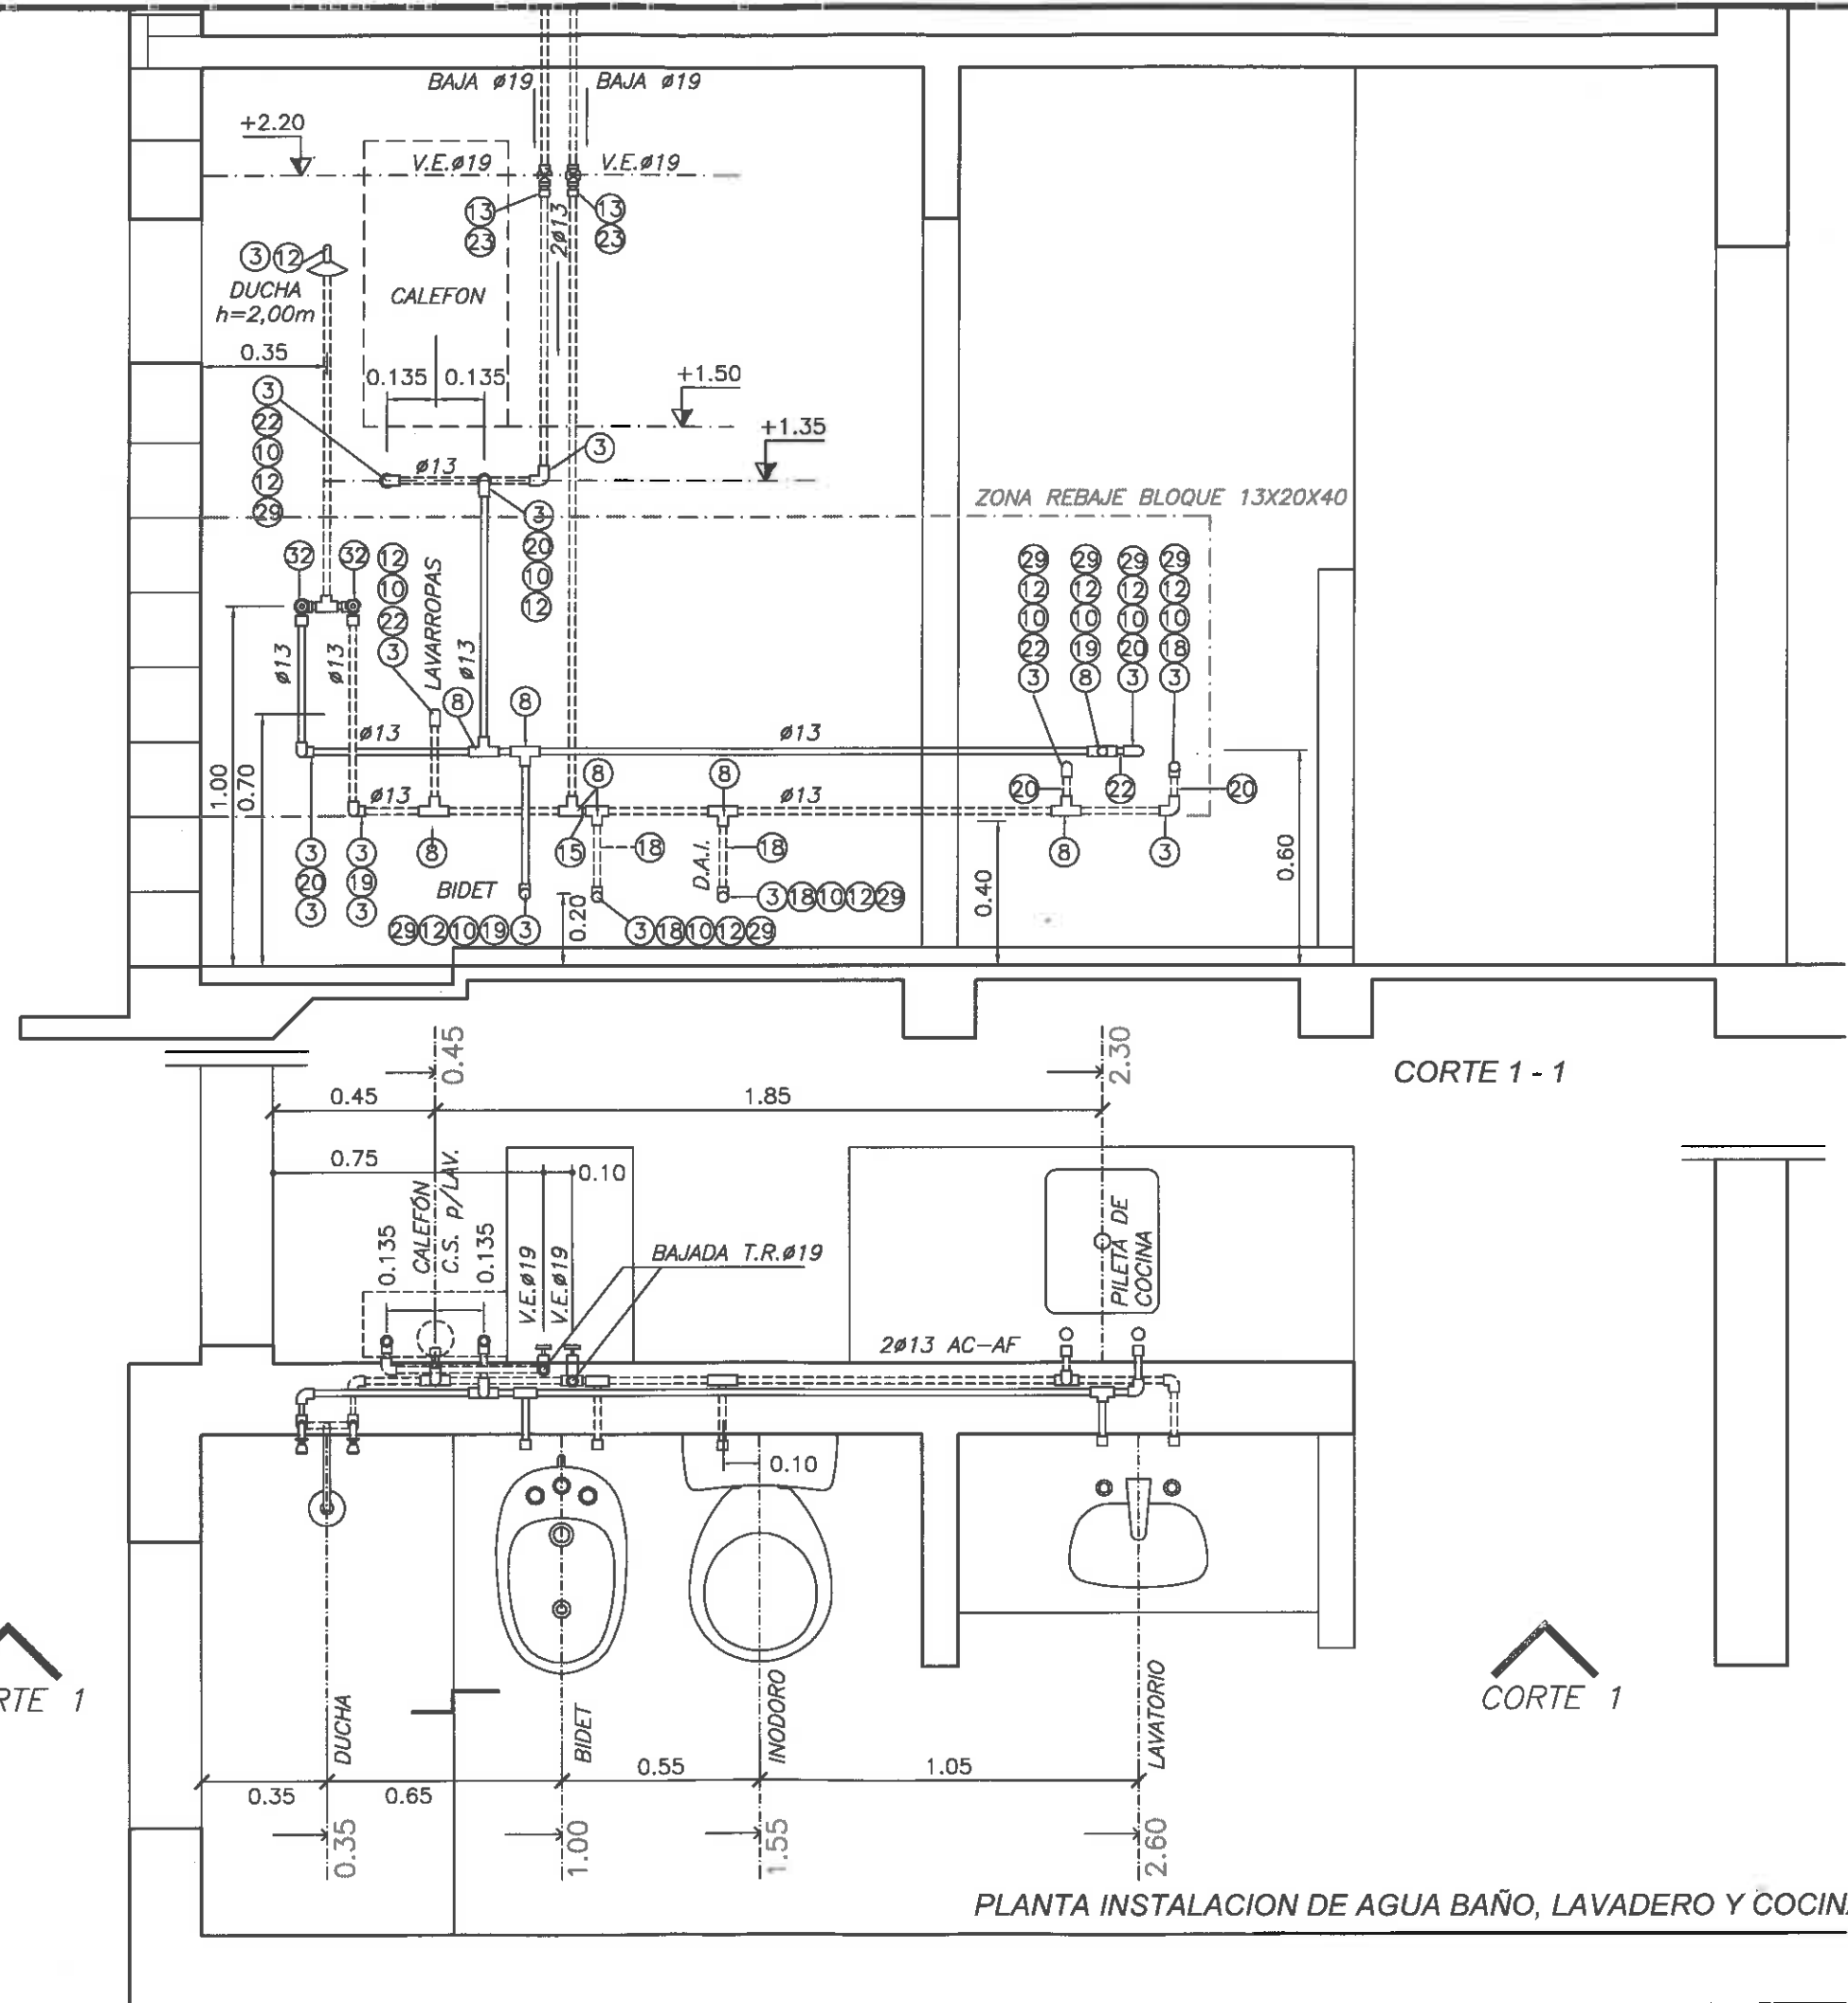

PLANTA INSTALACION DE AGUA BAÑO, LAVADERO Y COCINA

INVESTIGACION
PARA LA VIVIENDA

REF: VILLA RETIRO III DE HTE 316 -

VIVIENDA "B" STANDARD

PLANO: PLANTA INSTALACIÓN AGUA BAÑO Y COCINA

VALIDO PARA TIPOLOGIAS B52

DER

COTAS EN:
m

ESCALA
1:20

FOLIO
14


ORIGINAL
MODIFICADO

OBSERVACIONES:


19-12-14

\\Server4\planimetria\planimetria\fracciones\villa retiro de horizonte iii\lotes\316\leg obra\lra-p-axo-gas-p-52-d.dwg RH

AXONOMETRICA

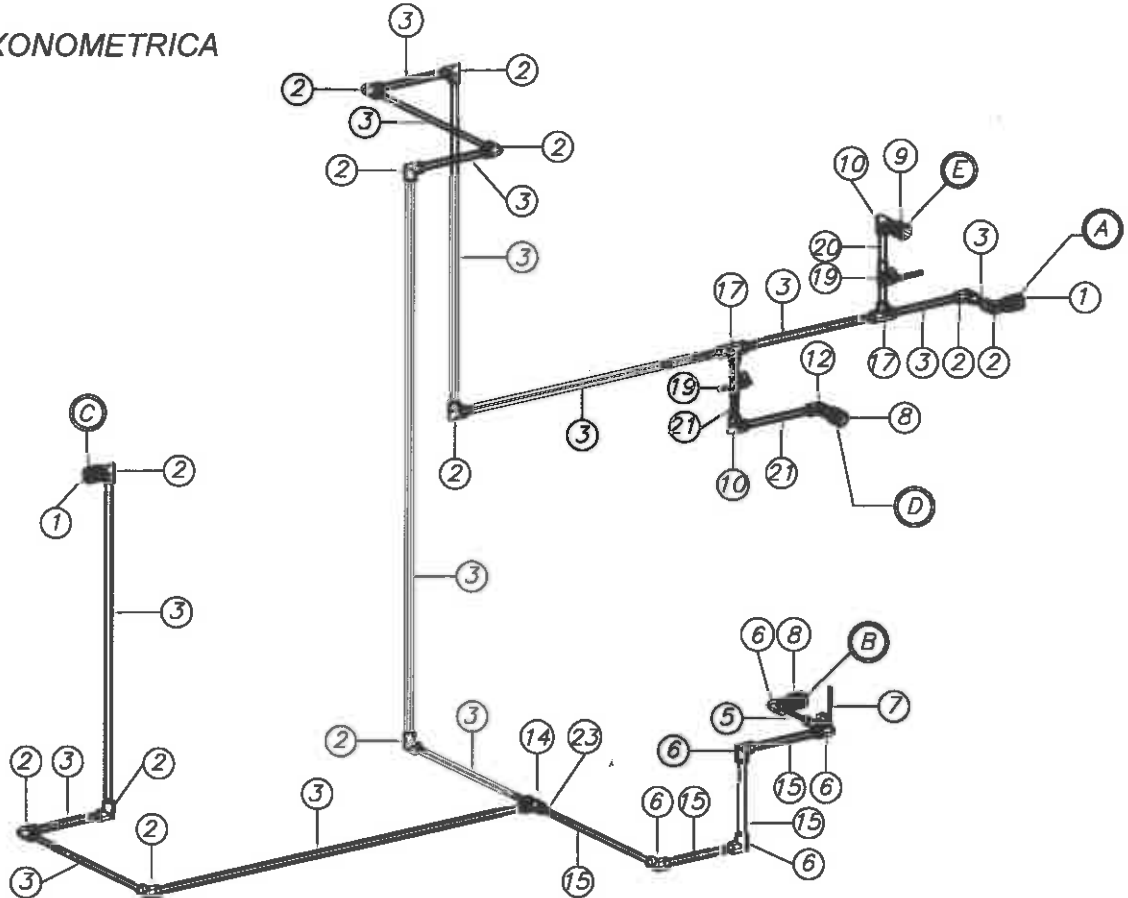

DETALLE 1

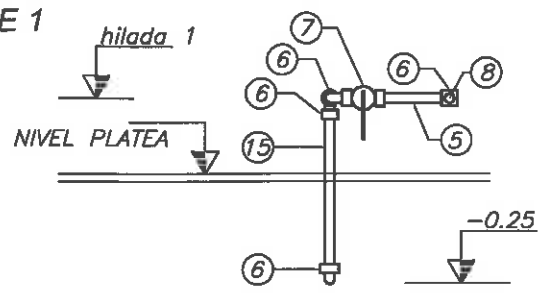


A	CONEXION PARA FUTURO ACCESO RED GAS NATURAL
B	SALIDA PARA CALEFACTOR ESTAR
C	DERIVACION PARA RED INTERNA Y CONEX. CASILLA CILINDRO
D	CONEXION PARA COCINA
E	CONEXION PARA CALEFON

PAQUETE DE GAS VIVIENDA C

N°	DESCRIPCION	N°	DESCRIPCION	N°	DESCRIPCION
1	TAPON RM 25mm	9	TAPON RM 19mm	17	TEE RED 25x19mm
2	CODO HH 25mm	10	CODO HH 19mm	18	BUJE DE RED 25x19mm
3	CAÑO 25mm	11	NIPLE 19mmx0.12	19	LLAVE DE PASO GAS BCE. 19mm
4	TEE DE RED 25x13mm	12	CODO RED 19mmx0.13	20	NIPLE 19mmx0.15m
5	NIPLE 13mmx0.15m	13	TAPA 25mm	21	CAÑO 19mm
6	CODO HH 13mm	14	TEE 25mm	22	NIPLE 25mmx0.10
7	LLAVE DE PASO GAS BCE. 13mm	15	CAÑO 13mm	23	BUJE DE RED 25x13mm
8	TAPON RM 13mm	16	CODO MH 19mm	24	NIPLE 25mmx0.05
				25	CUPLA 25mm

LITARGIRO GLICERINA ESMALTE EPOXI

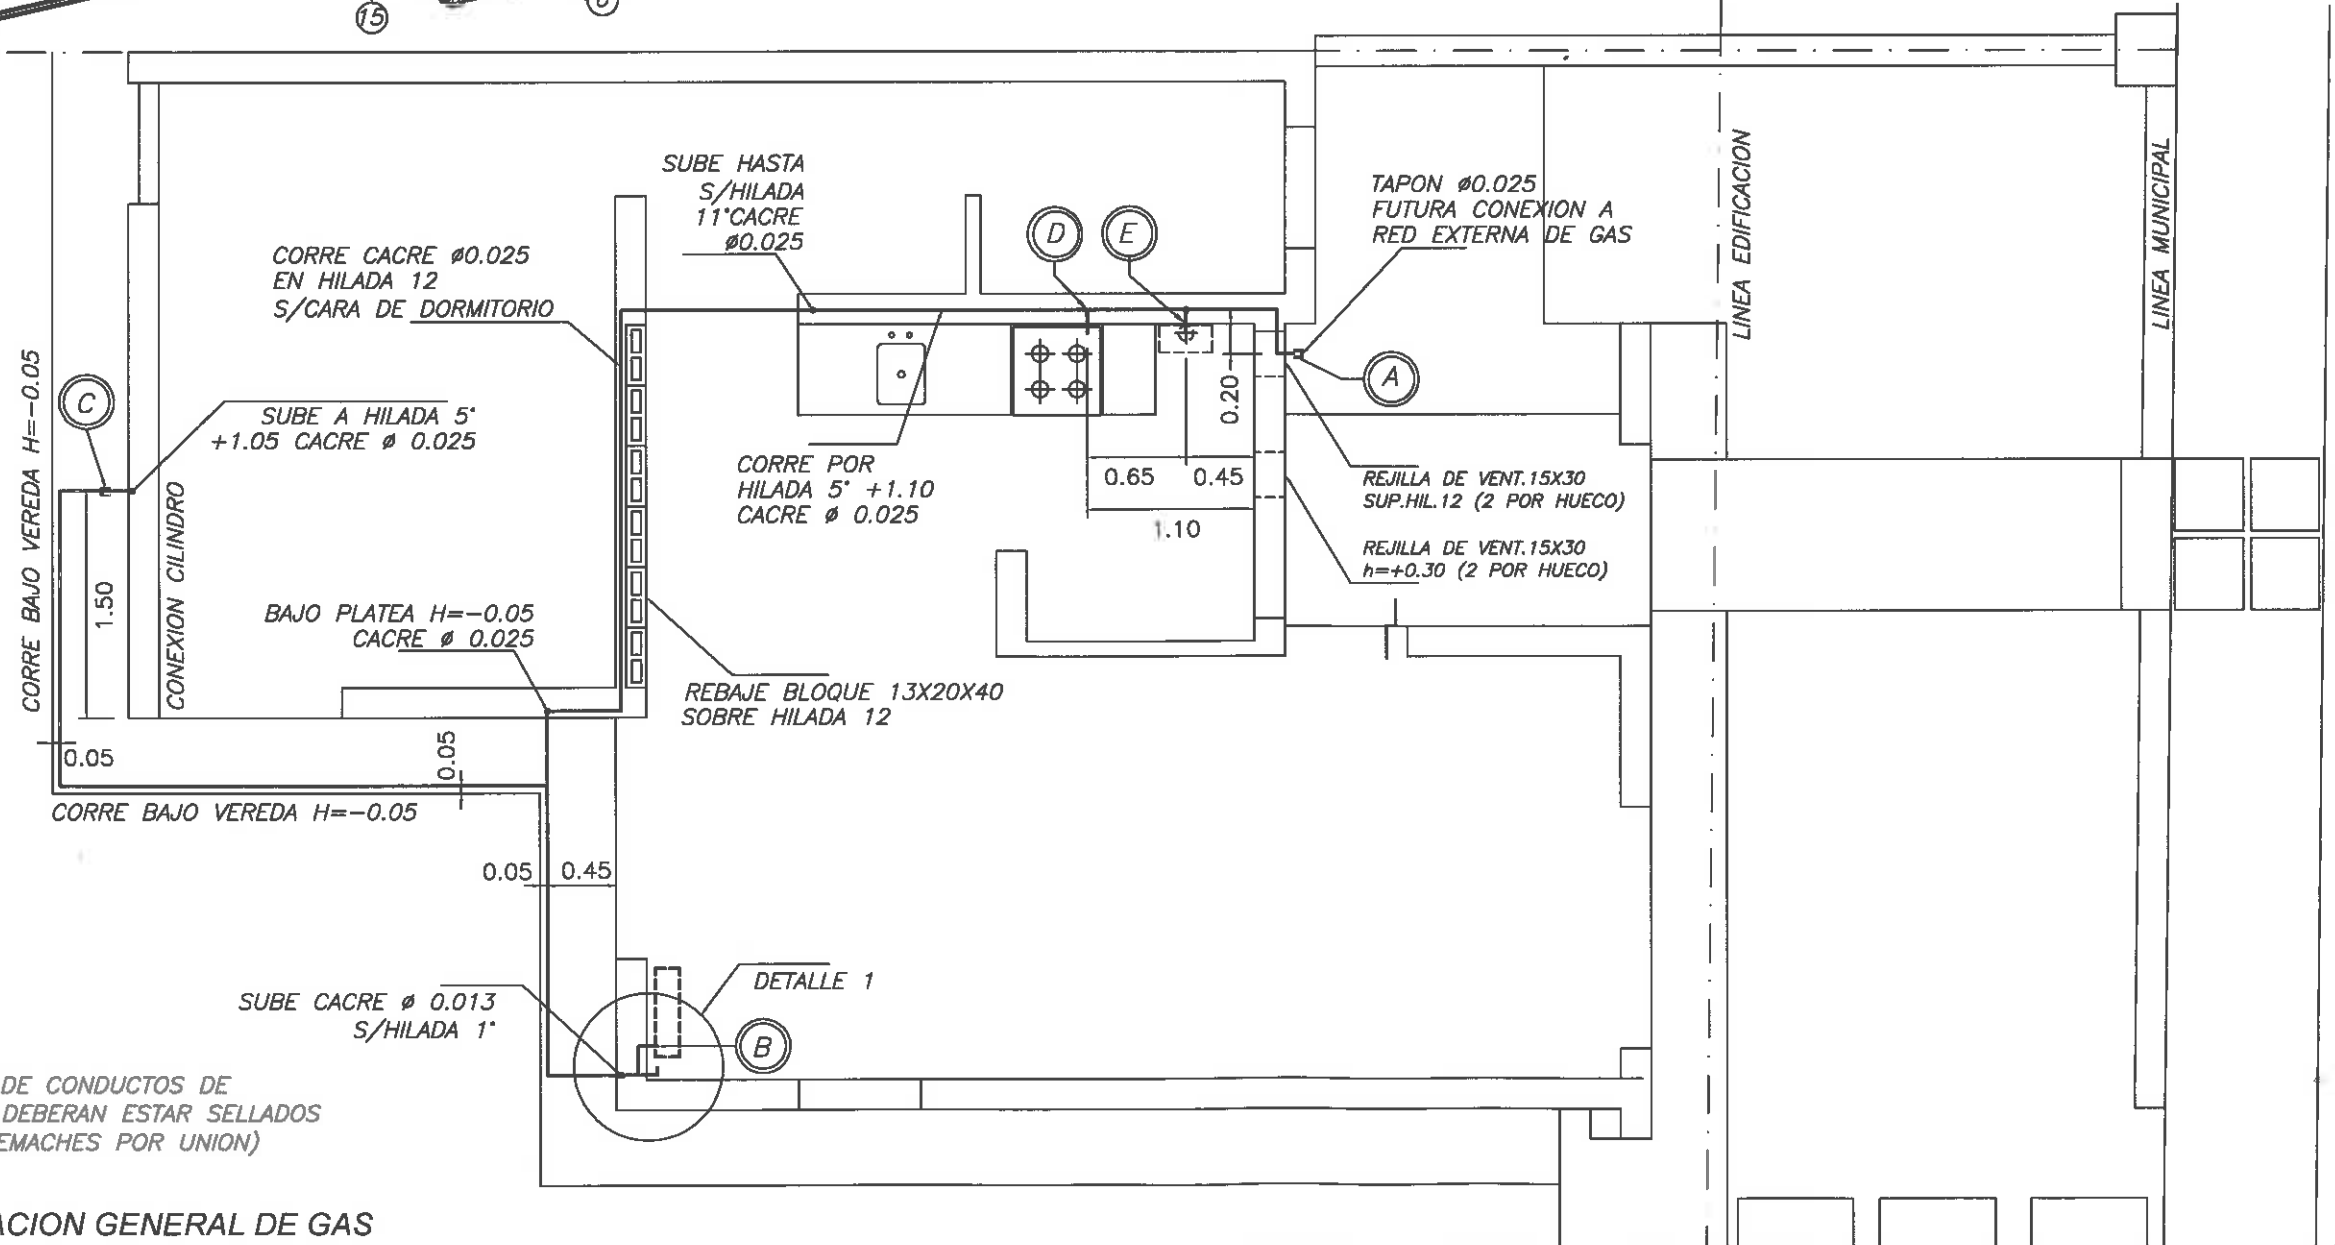

NOTAS:
TODAS LAS UNIONES DE CONDUCTOS DE VENTILACIÓN DE GAS DEBERAN ESTAR SELLADOS Y REMACHADOS (3 REMACHES POR UNION)

PLANTA INSTALACION GENERAL DE GAS


INVESTIGACION PARA LA VIVIENDA	REF: VILLA RETIRO III DE HTE 316 -		FOLIO 15	ORIGINAL	19-12-14
				MODIFICADO	06-12-13
				OBSERVACIONES:	
VIVIENDA "B" STANDARD	PLANO: AXONOMETRICA GAS		ESCALA 1:50 1:10		
	VALIDO PARA TIPOLOGIAS	B52			
	DER	COTAS EN: m			

A	CONEXION PARA FUTURO ACCESO RED GAS NATURAL
B	SALIDA PARA CALEFACTOR ESTAR
C	DERIVACION PARA RED INTERNA Y CONEX. CASILLA CILINDRO
D	CONEXION PARA COCINA
E	CONEXION PARA CALEFON


PAQUETE DE GAS VIVIENDA C

N°	DESCRIPCION
1	TAPON RM 25mm
2	CODO HH 25mm
3	CAÑO 25mm
4	TEE DE RED 25x13mm
5	NIPLE 13mmx0.15m
6	CODO HH 13mm
7	LLAVE DE PASO GAS BCE. 13mm
8	TAPON RM 13mm
9	TAPON RM 19mm
10	CODO HH 19mm
11	NIPLE 19mmx0.12
12	CODO RED 19mmx13
13	TAPA 25mm
14	TEE 25mm
15	CAÑO 13mm
16	CODO MH 19mm
17	TEE DE RED 25x19mm
18	BUJE DE RED 25x19mm
19	LLAVE DE PASO GAS BCE. 19mm
20	NIPLE 19mmx0.15
21	CAÑO 19mm
22	NIPLE 25mmx0.10
23	BUJE DE RED 25x13mm
24	NIPLE 25mmx0.05
25	CUPLA 25mm

LITARGIRIO GLICERINA ESMALTE EPOXI

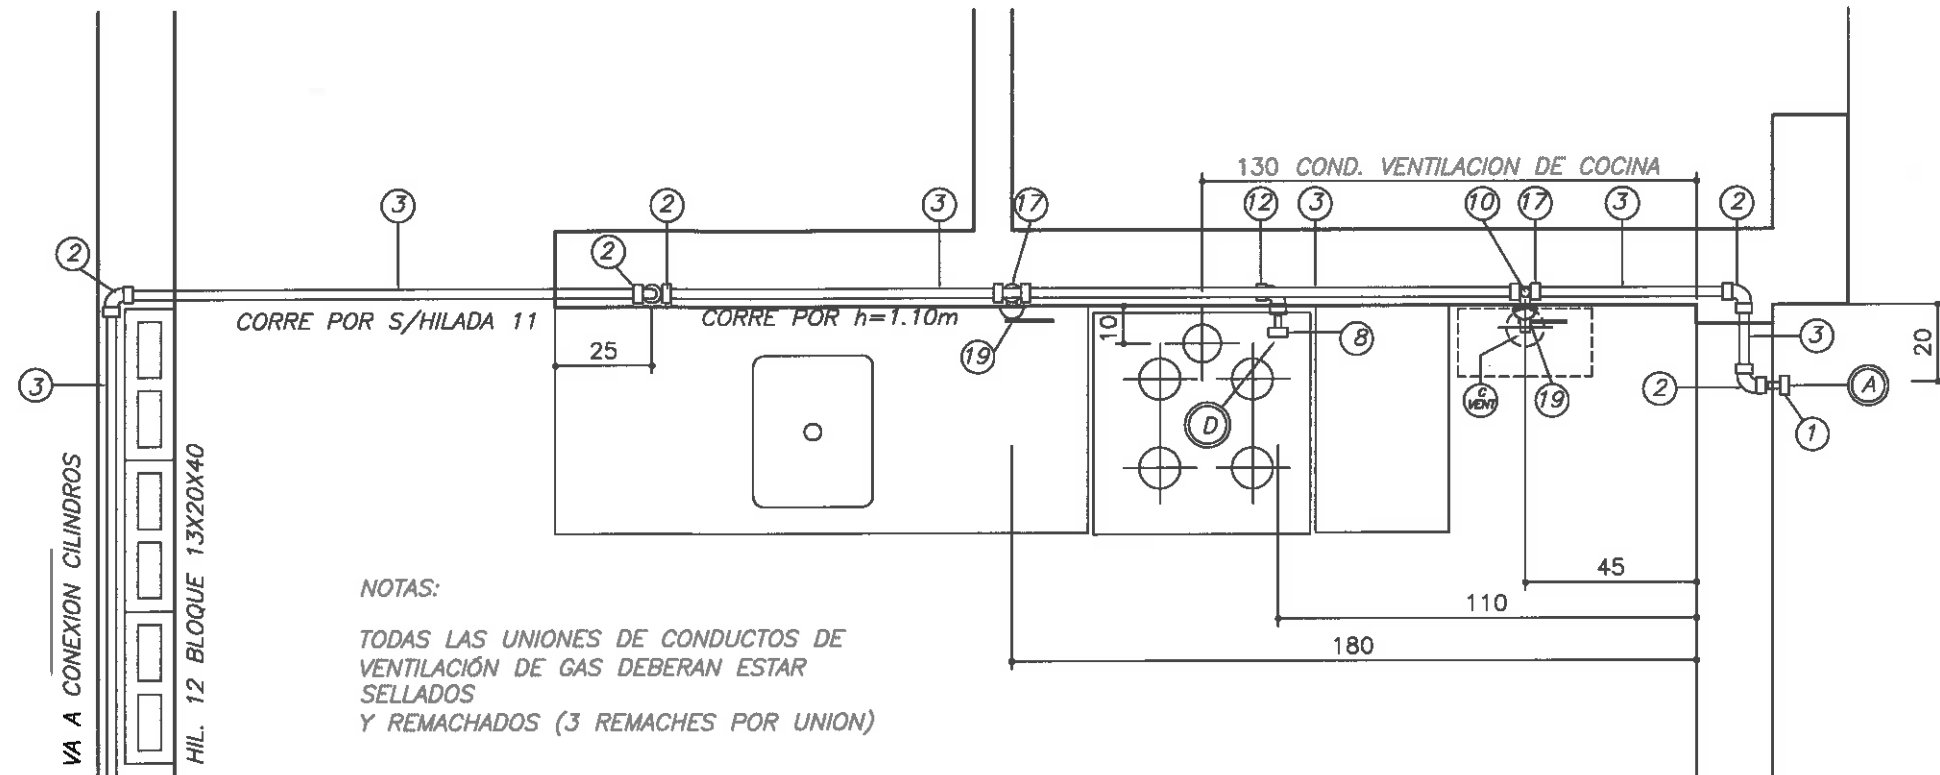


PLANTA INSTALACION DE GAS

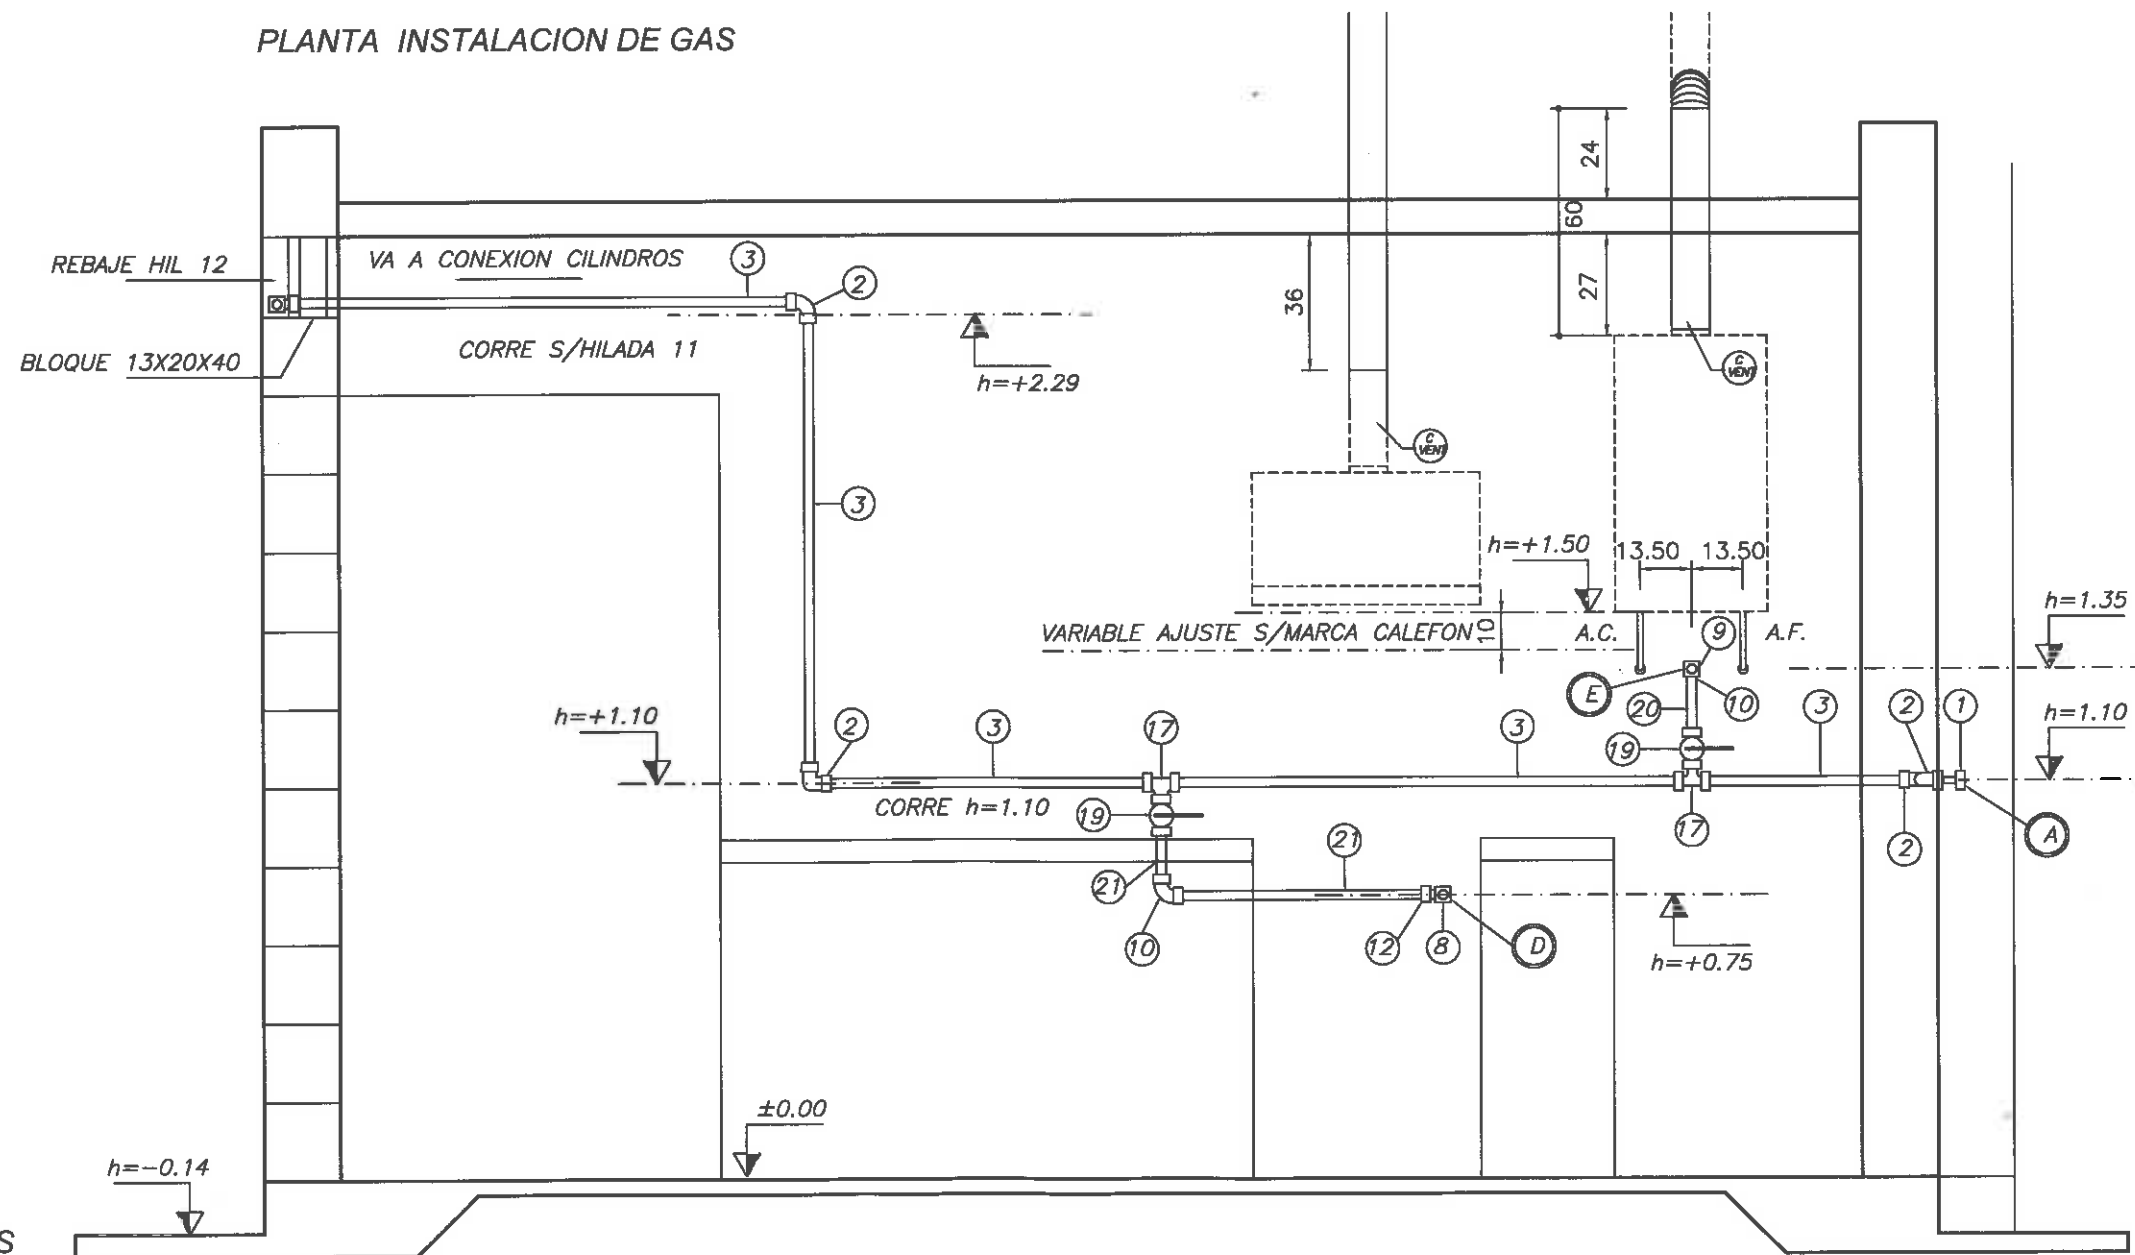

VISTA INSTALACION DE GAS



INVESTIGACION PARA LA VIVIENDA	REF:	MATRIZ TECNICA	PLANO: PLANTA INSTALACIÓN GAS	VALIDO PARA TIPOLOGIAS	TODAS	DER	COTAS EN: m	ESCALA 1:20	FOLIO 16	ORIGINAL	28-05-12
										MODIFICADO	06-12-13
										OBSERVACIONES:	

VIVIENDA "B" STANDARD

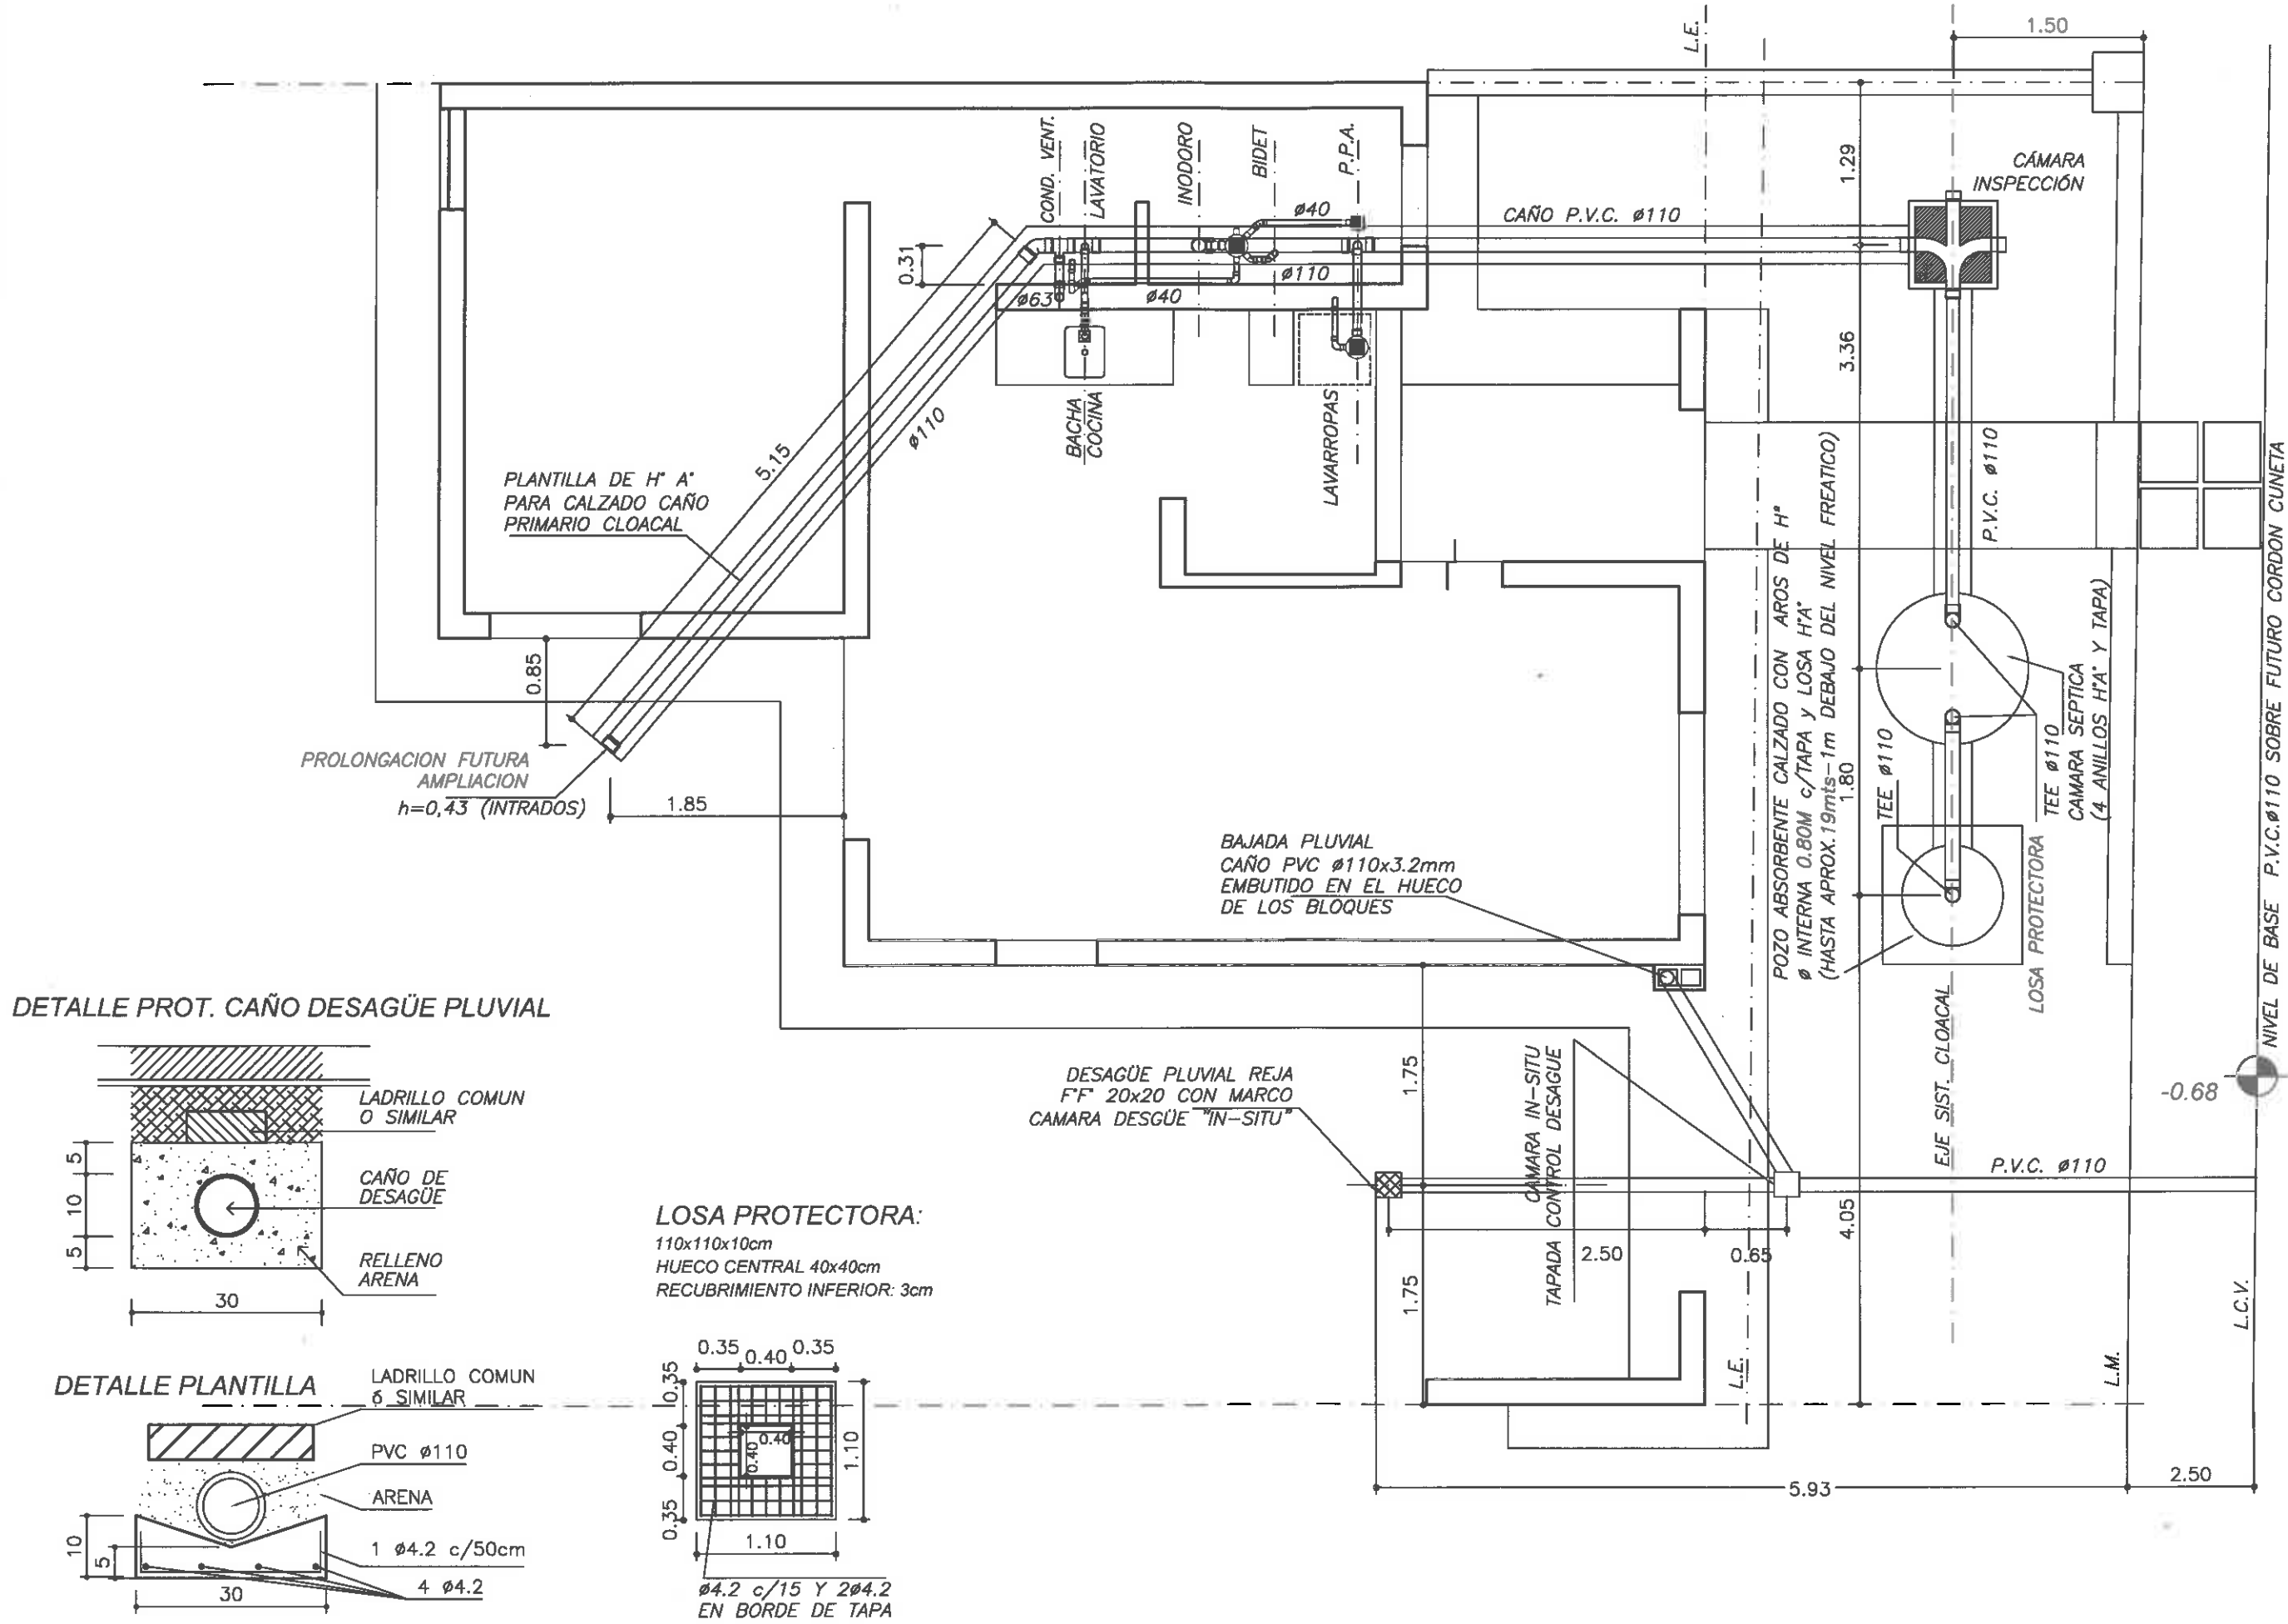

INVESTIGACION PARA LA VIVIENDA	REF:		VILLA RETIRO III DE HTE 316 -		ESCALA 1:50 1:10	FOLIO ORIGINAL MODIFICADO OBSERVACIONES:	16-12-14
	PLANO:		PLANTA GENERAL INSTALACIÓN CLOACAL				
	VALIDO PARA TIPOLOGIAS	B52	DER	COTAS EN: m-cm			
VIVIENDA "B" STANDARD						17	



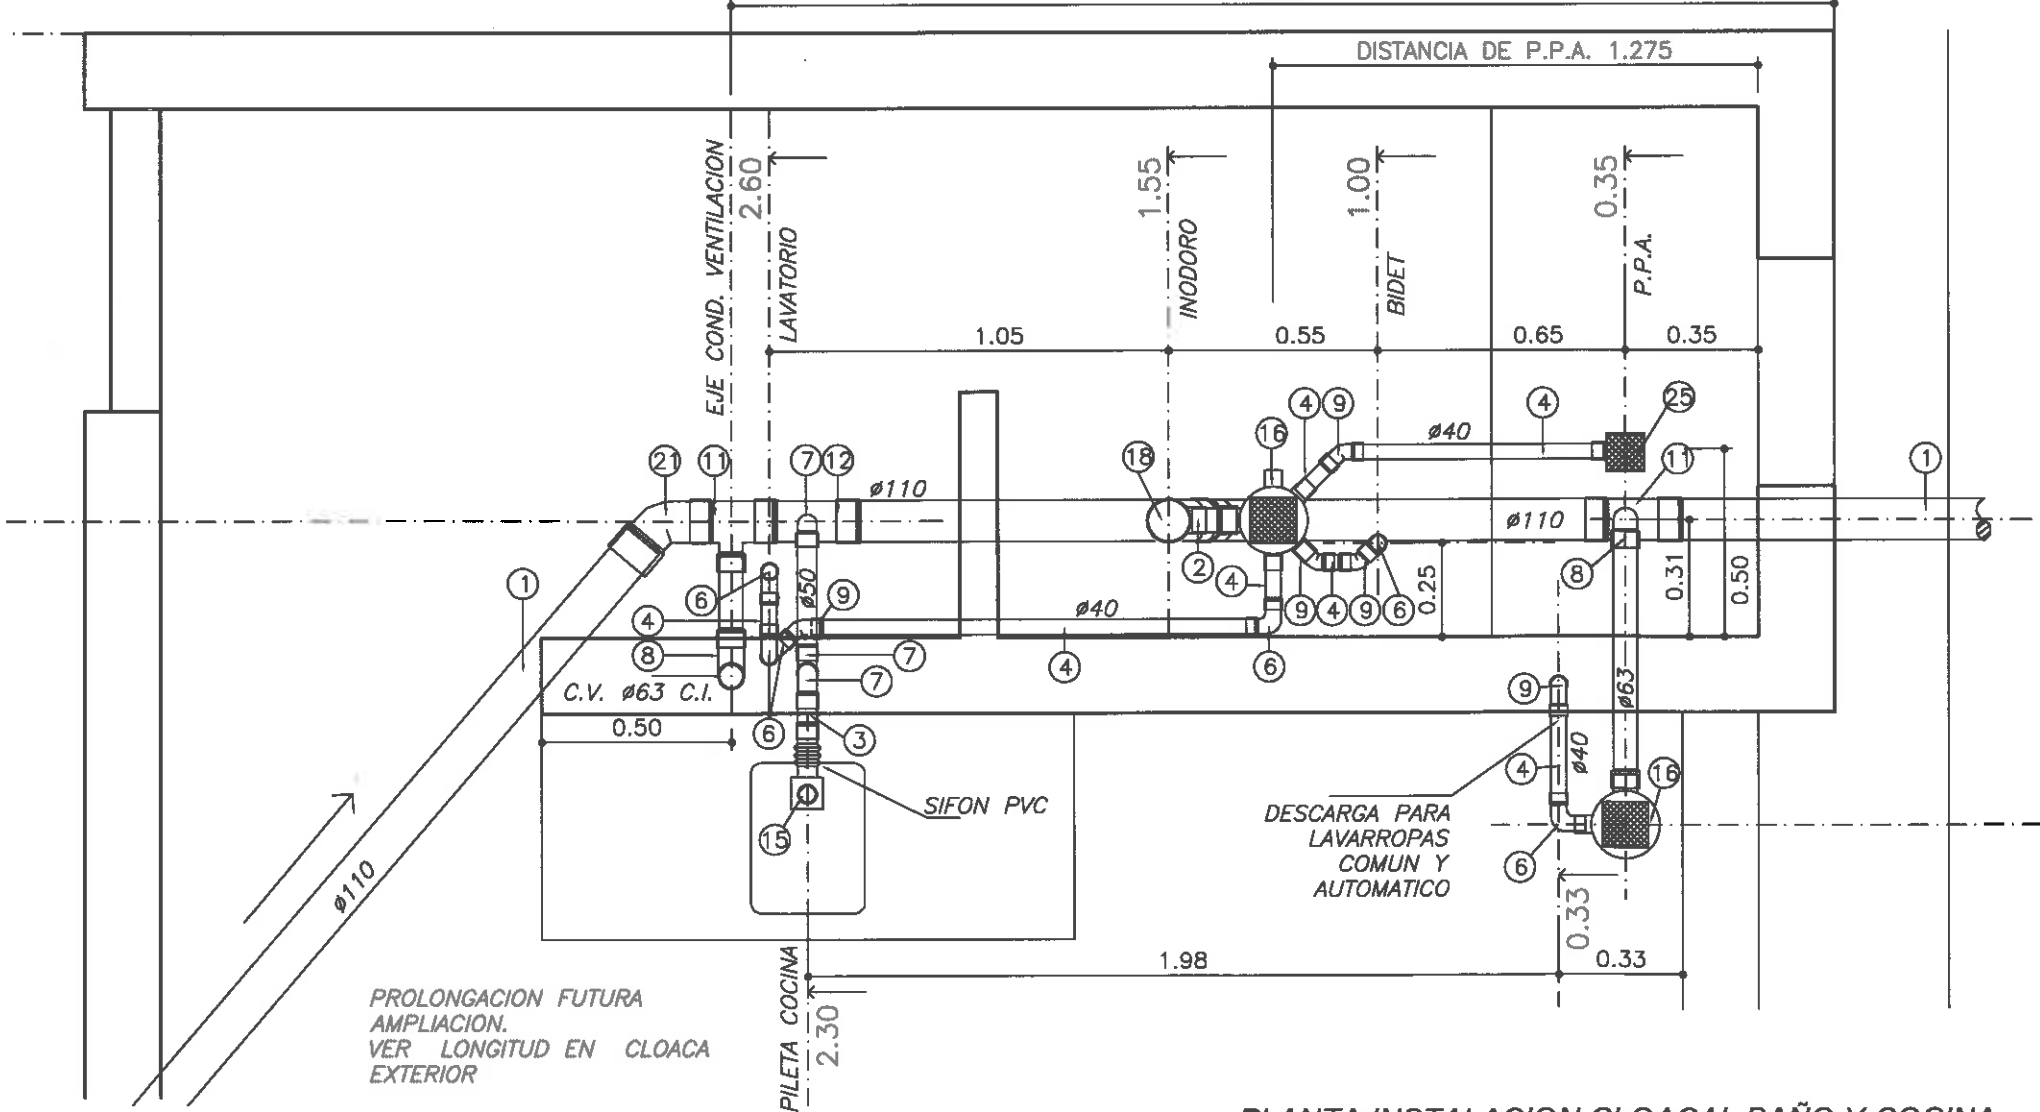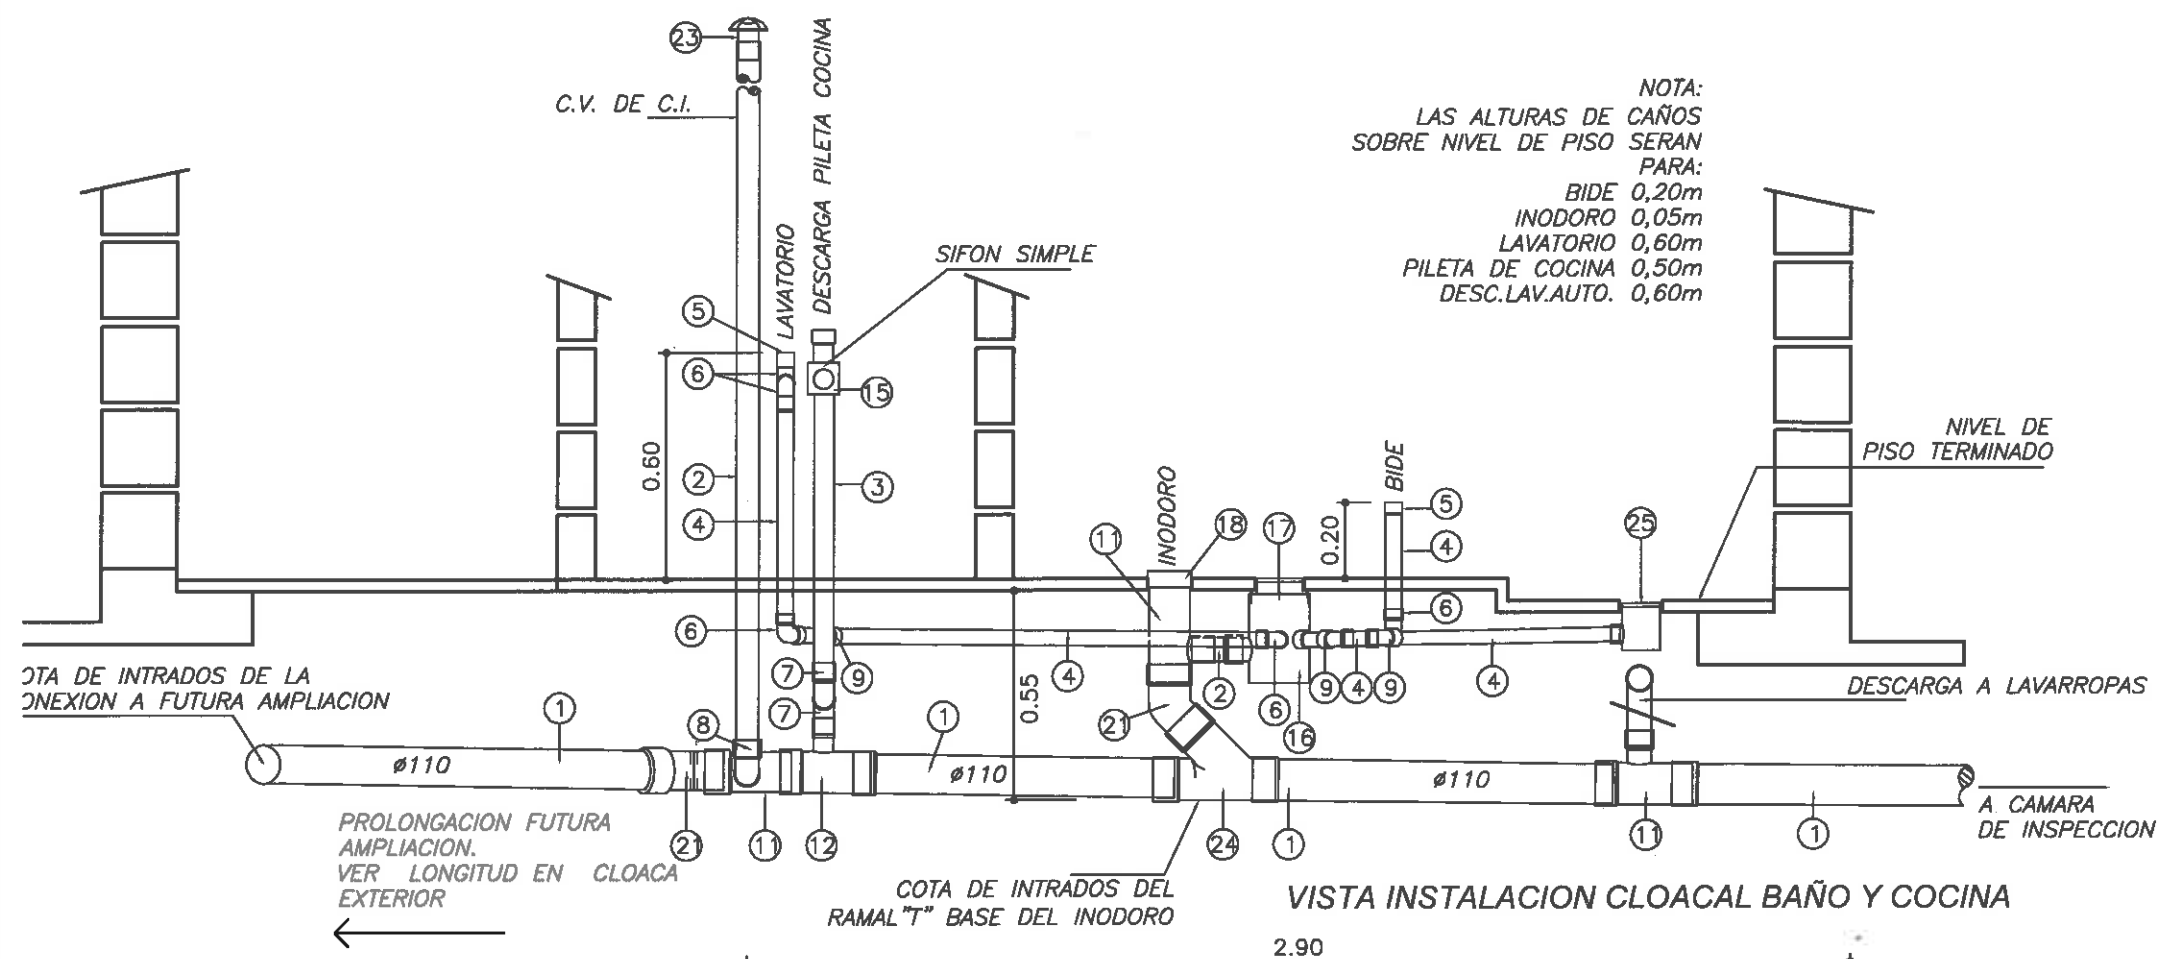


PLANILLA DE REFERENCIAS

DESIGNACION
1 CAÑO PVC Ø 110
2 CAÑO PVC Ø 63
3 CAÑO PVC Ø 50
4 CAÑO PVC Ø 40
5 TAPA PVC Ø 40
6 CURVA PVC Ø 40 x 90°
7 CURVA PVC Ø 50 x 90°
8 CURVA PVC Ø 63 x 90°
9 CURVA Ø 40 x 45°
11 RAMAL T Ø 110 x Ø 63
12 RAMAL T Ø 110 x Ø 50
15 SIFON p/P.C. PVC 1 BACHA
16 P.P.A. MULT. ENTRADAS-SALIDA Ø 63
17 PROLONGACION p/PILETA DE PISO
18 TAPA PVC Ø 110
21 CURVA PVC Ø 110 x 45°
23 SOMBRERETE P.VC. C.V. Ø 63
24 RAMAL Y *45 Ø 110 x Ø 110
25 BOCA DE DESAGUE 10 x 10 cm.
26 CURVA Ø 50 x 45°


INVESTIGACION PARA LA VIVIENDA	REF: VILLA RETIRO III DE HTE 316 -	ORIGINAL	16-12-14
		MODIFICADO	
		OBSERVACIONES:	
VIVIENDA "B" STANDARD	PLANO: PLANTA Y VISTA INSTALACIÓN CLOACAL BAÑO Y COCINA	ESCALA	1:20
		COTAS EN:	m
		VALIDO PARA TIPOLOGIAS	B52

DETALLE ARTEFACTO HILADAS

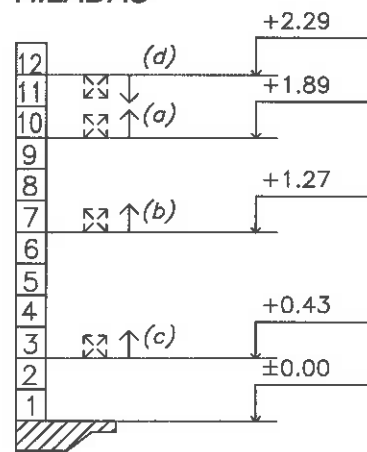

PLANILLA DESIGNACIÓN CONDUCTORES

N°	CONDUCTORES	Ø CAÑO	N°	CONDUCTORES	Ø CAÑO
1	1 x 1 verde/amarillo regl.	-----	7	3 x 1 + t	Ø 3/4"
2	2 x 4 + 1 x 4 t	P.V.C. RIGIDO Ø 3/4"	8	-----	Ø 3/4" p/AMPLIACION
3	2 x 2.5 + t	Ø 3/4"	9	3 x 1 + 1 x 2.5 + t	Ø 3/4"
4	2 x 2.5 + 1 x 1 + t	Ø 3/4"	10	2 x 4 + t	Ø 3/4"
5	2 x 2.5 + 2 x 1 + t	Ø 3/4"	11	1 x 1 verde/amarillo regl.	Ø 3/4"
6	2 x 1 + t	Ø 3/4"	12	2 x 2.5 + 3 x 1 + t	Ø 3/4"

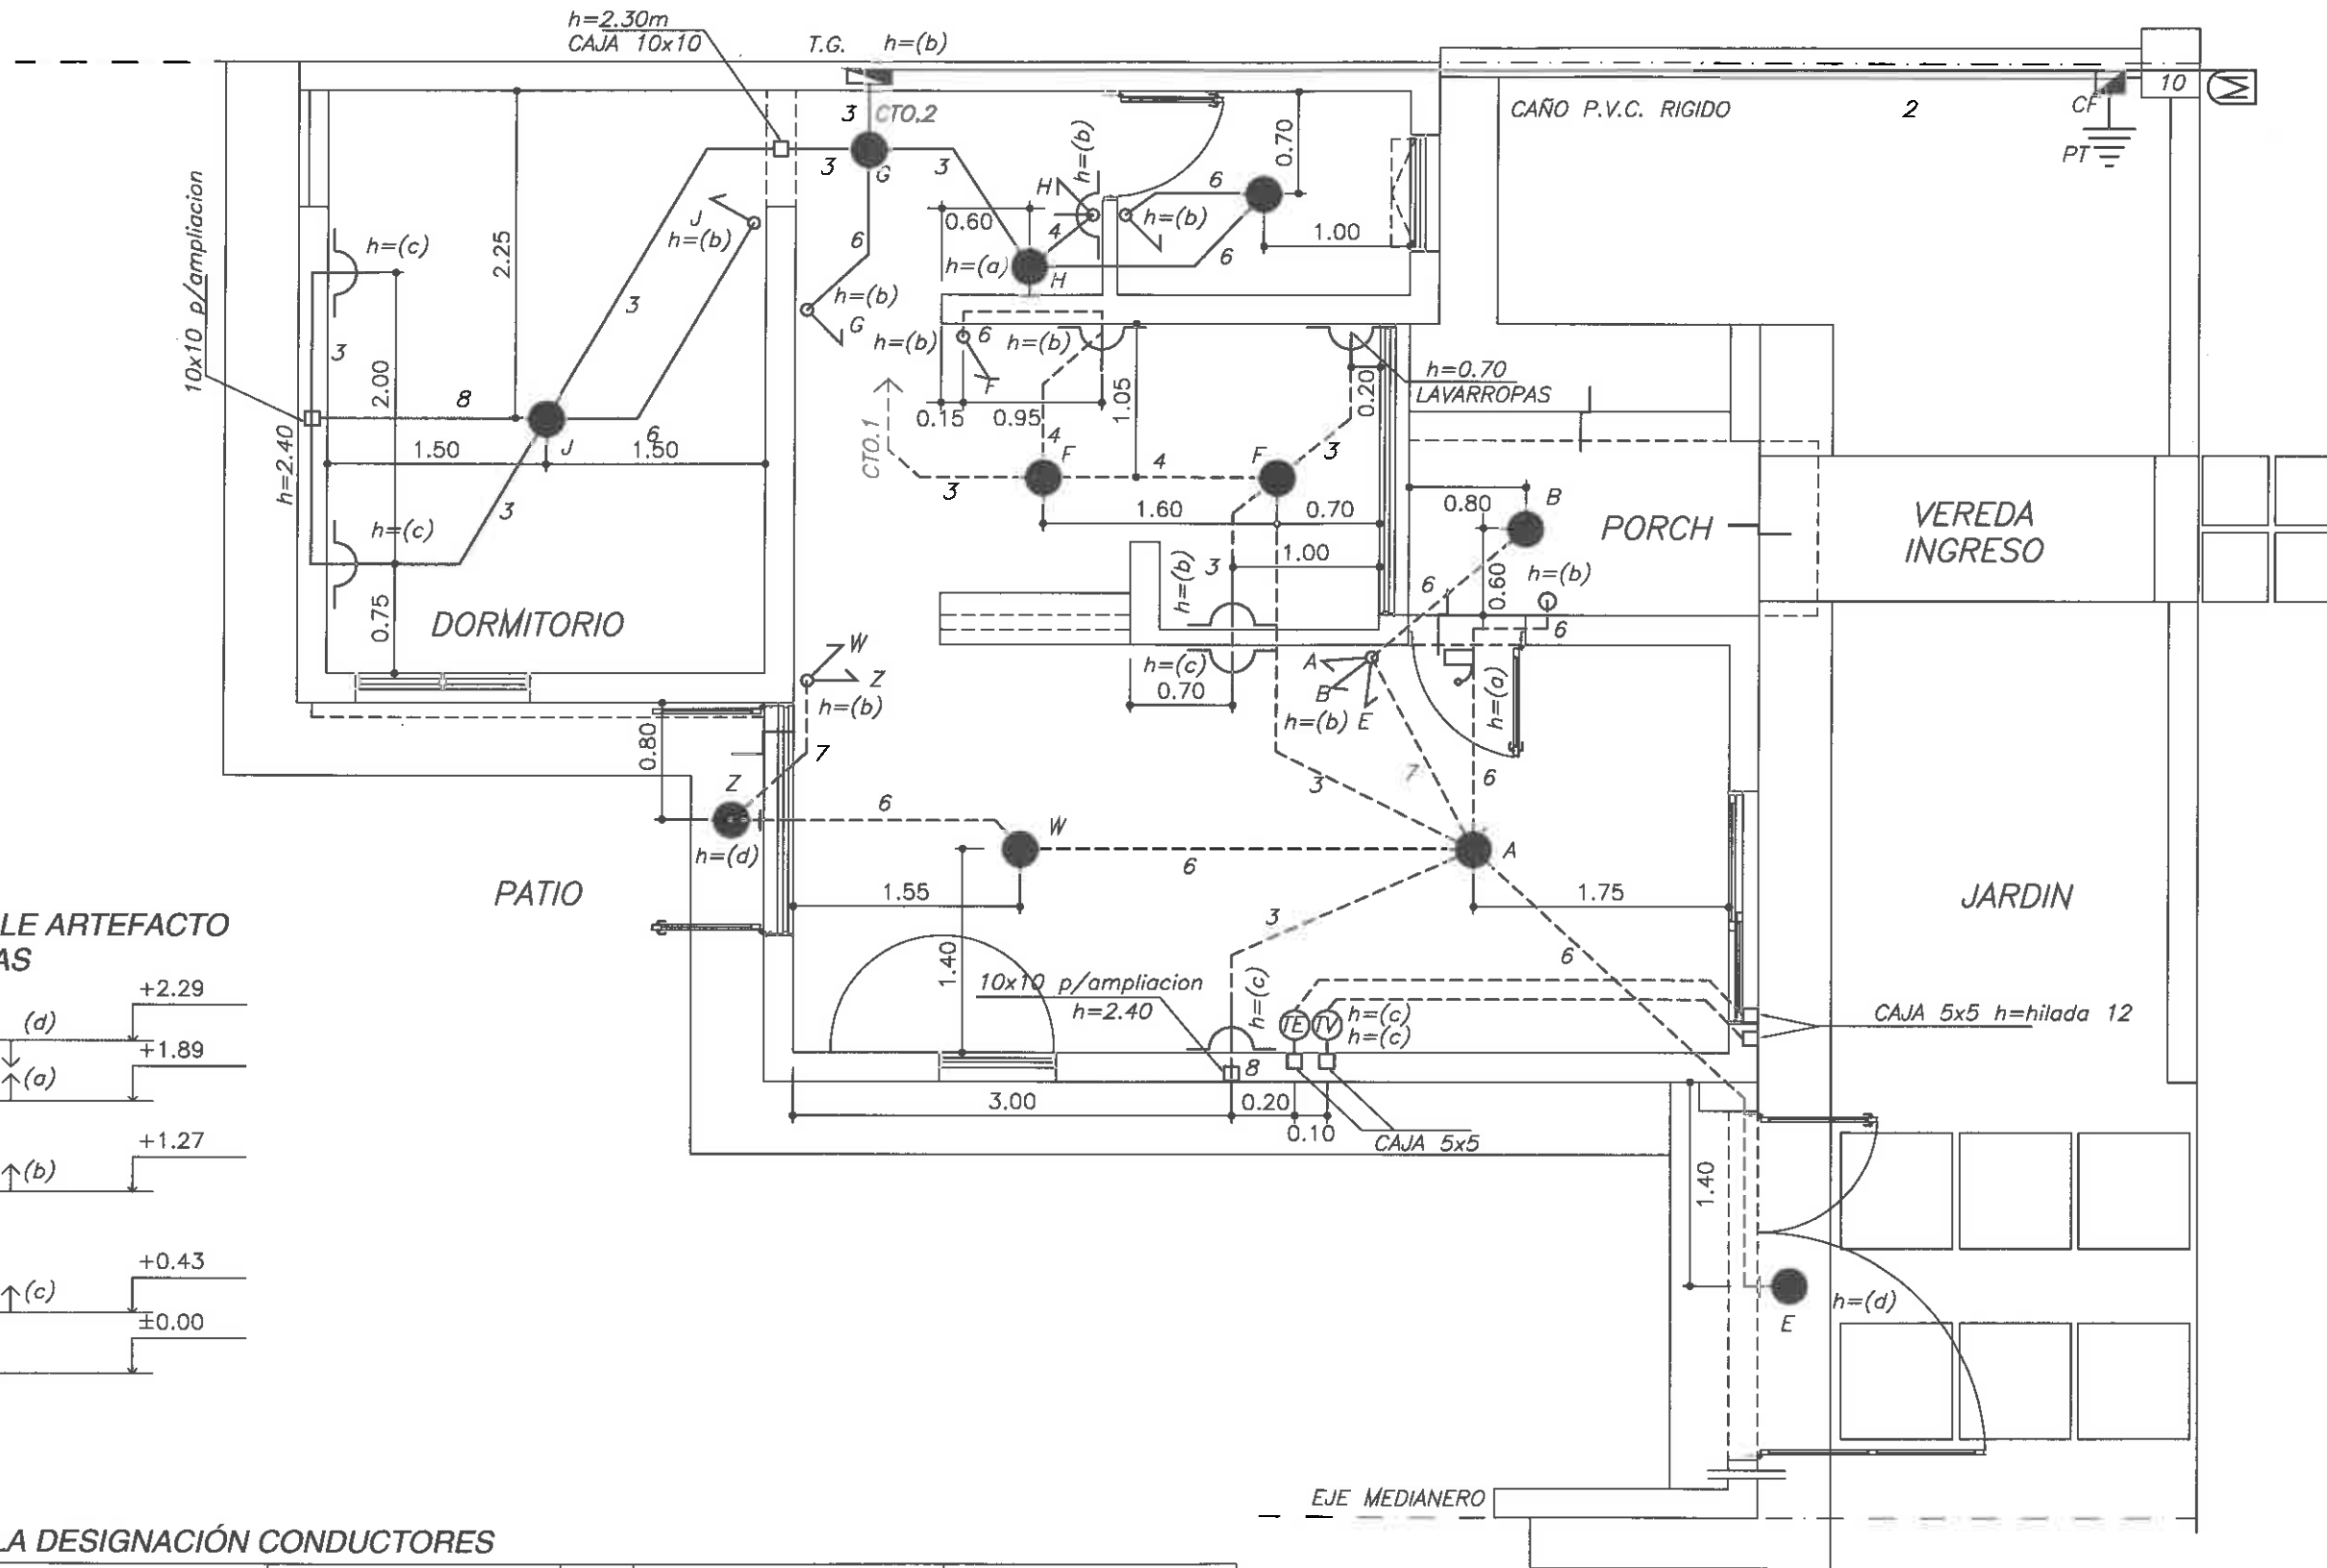

NOTA

DEJAR PREVISTO CHICOTE DE CORRUGADO PARA LA BOCA EN LA LOSA DE PORCH (B). YA QUE LA LOSA DEL PORCH ES EJECUTADA POSTERIOR A LA LOSA DE LA VIVIENDA.-

INVESTIGACION
PARA LA VIVIENDA

REF: VILLA RETIRO III DE HTE 316 -

ESCALA
1:50

FOLIO
19

PLANO: PLANTA INSTALACION ELECTRICA
VALIDO PARA TIPOLOGIAS B52

DER

COTAS EN:

OBSERVACIONES:

ORIGINAL
MODIFICADO

19-12-14

TIPO DE VIVIENDA

.NULL.

FRACCION: VILLA RETIRO III (230)

LOTE: 316 TIPOLOGIA: - -

ADHERENTE: (0)

TEL: /

LISTADO DE OPCIONALES SOLICITADOS**AMPLIACIONES****DE DOTACION****COMPLETAMIENTOS Y CAMBIO DE MATERIAL****DE DOTACION****INSTALACION DE AGUA****DE DOTACION****INSTALACION DE GAS (OPC.)****DE DOTACION****INSTALACION DESAGÜE CLOACAL (OPC.)****DE DOTACION****INSTALACION ELECTRICA (OPC.)****DE DOTACION****OBSERVACIONES****OPCIONALES OBLIGATORIOS POR DESCUENTO****- MAYOR COSTO DE LOTE****- MAYOR SUPERFICIE DE LOTE****- DIFERENCIA POZO****- ADECUACION MAYOR ANCHO****- INSPECCION Y APROBACION CAÑERIA INTERNA DE GAS****- BP.600 AMPLIACION ESTAR 1.20M.-**

FIRMA DEL PROFESIONAL:

CONTROL:



FICHA DE LEGAJO DE VIVIENDA

Fecha de Impresión : 30/12/2014 05:14:17

FRACCION: 230 VILLA RETIRO III

TIPO DE VIVIENDA: /Z /M

LOTE N°: 316

TIPOLOGIA: B52

DERECHA

FECHA DE ADJUDICACION:

N° ADHERENTE

0

FECHA DE INICIO DE OBRA:

N° ASOCIADO

0

FECHA FINAL DE OBRA:

FECHA ENTRAGA VIVIENDA:

ADJUDICATARIO

OFERTA DE MATERIALES Y MANO DE OBRA

DESCRIPCION

NO HAY

DESCRIPCION

OPCIONALES

0

PLANOS DE VIVIENDA Y REPLANTEO SI

PLANOS DE DETALLES SI

PLANOS MUNICIPALES NO

CONTRATO DE OPCIONALES NO

FECHA DE FIRMA CONTRATO DE OPCIONALES

OBSERVACIONES

OPCIONALES OBLIGATORIOS POR DESCUENTO

- MAYOR COSTO DE LOTE

- MAYOR SUPERFICIE DE LOTE

- DIFERENCIA POZO

- ADECUACION MAYOR ANCHO

- INSPECCION Y APROBACION CAÑERIA INTERNA DE GAS

- BP.600 AMPLIACION ESTAR 1.20M.-

DIBUJO: 843 HUED MARIA ROMINA

CONTROL: 143 MISSANA OSCAR LUIS

SUBCOORDINACION PLANIMETRIA:

ELEMENTOS CONSTITUTIVOS DEL LEGAJO.

TIPO DE VIVIENDA:	"B" - FRACCION
-------------------	-----------------------

SUP:	B52-0-B	ADH:	COOP	UBICACIÓN DE LA OBRA:	VILLA RETIRO DE HORIZONTE III 316
------	---------	------	------	-----------------------	-----------------------------------

Elementos indispensables para poder iniciar la obra:

1	pl	ct	co	so	Caratula
2	pl	ct		so	Ficha de control
3	pl	ct	co	so	Ofertas
4	pl	ct	co	so	Ficha de materiales y artefactos
5	pl				Ficha solicitud de opcionales
6	pl				Computo de opcionales
7	pl				Presupuesto de opcionales
8	pl			so	Convenio de opcionales
9	pl	ct	co	su	Planilla de suministros. (materiales, pl de carpinterias, pl doblado de hierro, paquetes)
10	pl	ct	co	su	Planilla de certificación
11	pl	ct	co	su	Plano de ubicación en lote
12	pl	ct	co	so	Planta general
13	pl	ct	co	so	Corte longitudinal y fachada lateral
14	pl	ct	co	so	Corte longitudinal y fachada principal
15	pl	ct	co	so	Corte transversal y fachada posterior
16	pl	ct	co	so	Planta de techos
17	pl	ct	co	so	Plano de carpinteria
18	pl	ct	co	so	Plano de replanteo y fundación
19	pl	ct	co	so	Planta de piezas premoldeadas
20	pl	ct	co	so	Planta de estructura de losas y dinteles
21	pl	ct	co	so	Armadura: STD no STD. (STD. No lleva pl. de armaduras - no STD. Detalle de cambios)
22	pl	ct	co	so	Planta y corte de baño escala 1:20 (ejes de orificios y artefactos de baño)
23	pl	ct	co	so	Acometida de agua a tanque y bajadas hasta llaves exclusas
24	pl	ct	co	so	Esquema de distribución de agua fria y caliente en cocina y baño - Planta
25	pl	ct	co	so	Esquema de distribución de agua fria y caliente en cocina y baño - Vista
26	pl	ct	co	so	Esquema de distribución de agua fria y caliente en lavadero - Planta y vista
27	pl	ct	co	so	Instalación de gas
28	pl	ct	co	so	Instalación de gas general
29	pl	ct	co	so	Instalación de gas en cocina (detalle)
30	pl	ct	co	so	Instalación de gas - axonométrica
31	pl	ct	co	so	Instalación cloacal baño y cocina - Planta
32	pl	ct	co	so	Instalación cloacal baño y cocina - Vista
33	pl	ct	co	so	Instalación cloacal lavadero - Planta y vista
34	pl	ct	co	so	Instalación cloacal externa
35	pl	ct	co	so	Instalación de electricidad

PLANIMETRIA:	ADM. CONSTRUCCIONES:	COORDINADOR	COR-CON
--------------	----------------------	-------------	---------

REFERENCIAS: AREA QUE RECIBE COPIA DEL ELEMENTO PARA SU LEGAJO: EN LEGAJO; PL (PLANIMETRIA); CT (CONDUCTOR TECNICO); CO (CONTRATISTA Y SO (SOCIO)).-

VIVIENDA "B" STANDARD

MATERIALES OFRECIDOS Y/O APORTADOS POR EL ADJUDICATARIO

NOMBRE SOCIO: COOP

VIVIENDA "B": 52/0/3 FRACCION: Y. RETIRO ATT

LOTE Nº: 316

LOTE PROPIO (BARRIO)

FECHA: 11/2/2014



FIRMA DEL PROFESIONAL:

FIRMA DEL SOCIO:

* MATERIALES SUJETOS A LAS CONDICIONES DE PLAZA

FORMULARIO 6-1-14

1) ARTEFACTOS DE BAÑO:

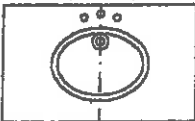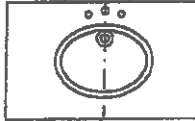MESADA	DE DOTACION		APORTE		ESPEJO 70 cm 70 cm
	"B" MEDIANERA 100 cm - "B" ESQUINA 80 cm 80 cm - 100 cm  50 cm GRANITO ROSA DE SALTO BACHA ACERO INOXIDABLE JHONSON		"B" MEDIANERA 100 cm - "B" ESQUINA 80 cm 80 cm - 100 cm  50 cm 3 AGUJEROS		
MEDIDA MAXIMA "B" MEDIANERA 100 x 50 cm MEDIDA MAXIMA "B" ESQUINA 80 x 50 cm					
OPC. VANITORY	NO LLEVA		MAXIMO 100 x 50 cm		DE DOTACION
INODORO	DE DOTACION		OFERTA ADJ. O APOORTE		
	Marca	FERRUM	ROCA		
	Linea	FLORENCIA	MONACO		
MOCHILA EXTERIOR A CODO	Modelo	COSQUIN			
	Marca	FERRUM	ROCA		
BIDET	Linea	FLORENCIA	MONACO		
	DE DOTACION		OFERTA ADJ. O APOORTE		
	Marca	FERRUM	ROCA		
	Linea	FLORENCIA	MONACO		
	Modelo	CATRIEL			

2) ACCESORIOS PARA BAÑO:

DE DOTACION	APORTE	OFERTA ADJUDICACION	APORTE
1 PORTACEPILLO	1 JABONERA GRANDE		
1 PORTARROLLO	1 PERCHERO		
1 JABONERA CHICA	1 TOALLERO CON SOPORTE Y BARRAL		
	MARCA: FERRUM		COLOR: BLANCO
	MODELO: CLASICO		
	MATERIAL: LOZA		
	TIPO DE FIJACION: PEGAR		

3) GRIFERIA DE BAÑO:



DE DOTACION	OFERTA ADJUDICACION	APORTE

4) PISOS: (CERAMICOS, NO PORCELANATOS)



DE DOTACION	OFERTA ADJ. O APOORTE	OPCIONAL
BAÑO CERAMICO 20 x 20 MARFIL	CERAMICO 20 x 20 2.94 m2 PASTINA 0.810 kg	
LOCALES GRANITO IN SITU ZOCALO DE MADERA		GRANITICO 30 x 30 CON APOORTE DE MATERIAL
		CERAMICO 30 x 30 CON APOORTE DE MATERIAL

5) REVESTIMIENTO: (CERAMICOS, NO PORCELANATOS)


DE DOTACION	OFERTA ADJUDICACION O APOORTE
MURO BAÑO CERAMICO 20 x 20 35 x 35	MEDIDAS 20 x 20: 13.125 m2 - PASTINA: 2.75 kg
MURO COCINA CERAMICO 20 x 20 25 x 35	MEDIDAS 20 x 20: 2.142 m2 - PASTINA: 0.50 kg

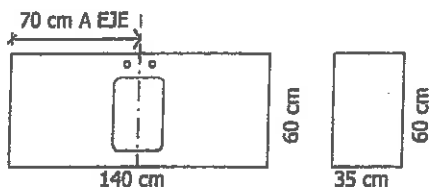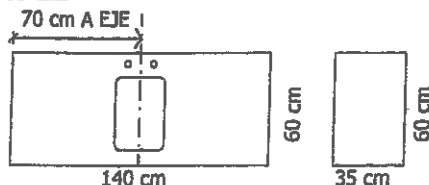6) MESADA:**A) MESADA DE DOTACION: DE GRANITO ROSA DE SALTO - BACHA SIMPLE ACERO INOXIDABLE****DOTACION****B) OPCIONAL DE MESADA - OFERTA ADJUDICACION - APOORTE MATERIAL****BACHA SIMPLE**


- ☐ OPC. GRANITO ROSA DE SALTO ☐ UN SOLO AFORO
☐ OPC. GRANITO GRIS MARA ☐ DOS AFOROS
☐ OFERTA DE ADJUDICACION
☐ APOORTE DE MATERIAL

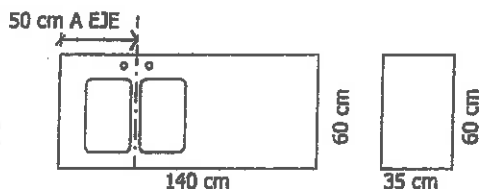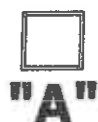BACHA DOBLE: BACHA SOBRE EL LADO IZQUIERDO SOBRE MUEBLE BAJO MESADA "A"


- ☐ OPC. GRANITO ROSA DE SALTO ☐ UN SOLO AFORO
☐ OPC. GRANITO GRIS MARA ☐ DOS AFOROS
☐ OFERTA DE ADJUDICACION
☐ APOORTE DE MATERIAL

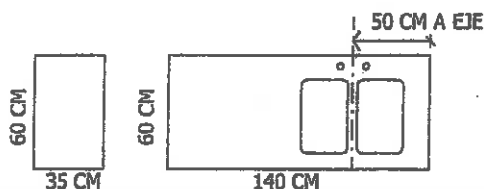BACHA DOBLE: BACHA SOBRE EL LADO DERECHO SOBRE MUEBLE BAJO MESADA "B"


- ☐ OPC. GRANITO ROSA DE SALTO ☐ UN SOLO AFORO
☐ OPC. GRANITO GRIS MARA ☐ DOS AFOROS
☐ OFERTA DE ADJUDICACION
☐ APOORTE DE MATERIAL

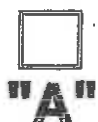7) MUEBLE BAJO MESADA:**MUEBLE BAJO MESADA "A": BACHA SOBRE EL LADO IZQUIERDO - CAJONERA DEL LADO DERECHO**

- ☐ DOTACION
☐ OFERTA DE ADJUDICACION
☐ APOORTE DE MATERIAL
☐ CON PATAS (ELIMINAR BANQUINA)
☐ SIN PATAS (EJECUTAR BANQUINA)

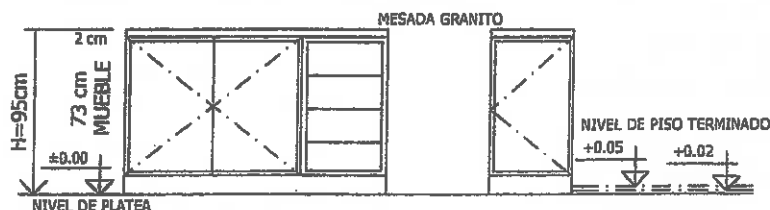**MUEBLE BAJO MESADA "B": BACHA SOBRE EL LADO DERECHO - CAJONERA DEL LADO IZQUIERDO**

- ☐ DOTACION
☐ OFERTA DE ADJUDICACION
☐ APOORTE DE MATERIAL
☐ CON PATAS (ELIMINAR BANQUINA)
☐ SIN PATAS (EJECUTAR BANQUINA)

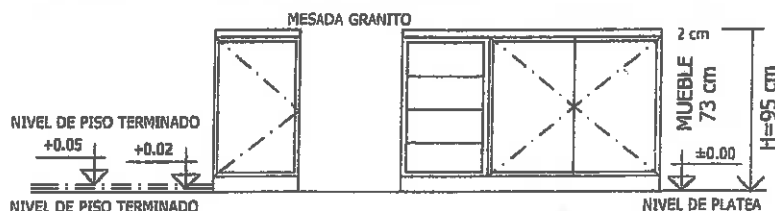**7) GRIFERIA DE COCINA:**

DE DOTACION

OFERTA ADJUDICACION

APOORTE

8) CUBIERTA DE TECHOS:

DE DOTACION

OFERTA ADJ. O APOORTE

OPCIONAL

CUBIERTA

TEJA FRANCESA CON CUMBRERA

TEJA FRANCESA C/CUMBRERA

--- UNIDADES
 --- UNID. DE CUMBRERA

TEJA COLONIAL C/CUMBRERA

CON APOORTE DE MATERIAL

--- UNIDADES
 --- UNID. DE CUMBRERA

PV71 (2060x1600) "LINEA GENERAL"	V72 (1180x800) "LINEA GENERAL"	V73 (1180x800) "LINEA GENERAL"	V74 (760x1900) "LINEA GENERAL"
V75 (400x800) "LINEA GENERAL"	V76 (1180x1200) "LINEA GENERAL"	V77 (1180x1200) "LINEA GENERAL"	
CONVENCION SOBRE MANOS DE ABERTURAS A EFECTOS DE DETERMINAR SI UNA ABERTURA CON HOJA DE ABRIR ES DERECHA O IZQUIERDA, LA MISMA SE MIRARA DESDE EL LADO OPUESTO AL DEL REBAJE DE ALOJAMIENTO DE LA HOJA, OBSERVANDO DESDE ESA POSICION SI ESTA ULTIMA ABRE HACIA LA IZQUIERDA O LA DERECHA DEL OBSERVADOR. VALIDO PARA PUERTAS Y VENTANAS DE UNA HOJA.		CONVENCION S/MANOS DE ABERTURAS 18.1 NIVELACION, POSICIONAMIENTO (MANOS), APLOMADO Y ESCUADRAS, PESTAÑAS DE MARCOS (MAX. 1 CM). FUNCIONAMIENTO DE ABERTURAS, CERRADURAS Y LLAVES. -	
CONVENCION SOBRE MANOS DE ABERTURAS A EFECTOS DE DETERMINAR SI UNA ABERTURA CON HOJA DE ABRIR ES DERECHA O IZQUIERDA, LA MISMA SE MIRARA DESDE EL LADO OPUESTO AL DEL REBAJE DE ALOJAMIENTO DE LA HOJA, OBSERVANDO DESDE ESA POSICION SI ESTA ULTIMA ABRE HACIA LA IZQUIERDA O LA DERECHA DEL OBSERVADOR. VALIDO PARA PUERTAS Y VENTANAS DE UNA HOJA.		CONVENCION S/MANOS DE ABERTURAS 18.1 NIVELACION, POSICIONAMIENTO (MANOS), APLOMADO Y ESCUADRAS, PESTAÑAS DE MARCOS (MAX. 1 CM). FUNCIONAMIENTO DE ABERTURAS, CERRADURAS Y LLAVES. -	

INVESTIGACION PARA LA VIVIENDA	REF: VILLA RETIRO III DE HTE 316 -	ESCALA 1:25	FOLIO 6	ORIGINAL 19-12-14 MODIFICADO 13-02-13 OBSERVACIONES:
VIVIENDA "B" STANDARD	PLANO: PLANILLA DE ABERTURAS	VALIDO PARA TIPOLOGIAS B52	DER	COTAS EN: mm

P50 (2060x800) 	P2 (2060x750) 	P3 (2060x700)	
FECHA / FIRMA CANTIDAD 1 IZQ. DER. DESIGNACION PUERTA DE INGRESO MARCO CHAPA DO N20 DOBLADA HOJA MADERA MACIZA VIDRIO NO LLEVA HERRALE PICKPORTES/CERRADURA DOBLE/BISAGRAS PROTECCION	FECHA / FIRMA CANTIDAD 1 IZQ. DER. DESIGNACION PUERTA PLACA BANO MARCO CHAPA DO N20 DOBLADA HOJA PLACA MADERA ENCHAPADO EN GUATAMBU-PINT. ESMALTE SINTETICO BLANCO 2N VIDRIO NO LLEVA HERRALE PICKPORTE C/CERRADURA COMUN PROTECCION	FECHA / FIRMA CANTIDAD 1 IZQ. DER. DESIGNACION PUERTA PLACA BANO MARCO CHAPA DO N20 DOBLADA HOJA PLACA MADERA ENCHAPADO EN GUATAMBU VIDRIO NO LLEVA HERRALE PICKPORTE C/CERRADURA COMUN PROTECCION	PG7 (2250x2400)
PG8 (2110x2400)			
PG9 (2110x2400)			
CONVENCION SOBRE MANOS DE ABERTURAS







A EFECTOS DE DETERMINAR SI UNA ABERTURA CON HOJA DE ABRIR ES DERECHA O IZQUIERDA, LA MISMA SE MIRARA DESDE EL LADO OPUESTO AL DEL REBAJE DE ALOJAMIENTO DE LA HOJA, OBSERVANDO DESDE ESA POSICION SI ESTA ULTIMA ABRE HACIA LA IZQUIERDA O LA DERECHA DEL OBSERVADOR.

VALIDO PARA PUERTAS Y VENTANAS DE UNA HOJA

CONVENCION S/MANOS DE ABERTURAS

18.1 NIVELACION, POSICIONAMIENTO (MANOS), APLOMADO Y ESCUADRAS. PESTANAS DE MARCOS (MAX. 1 CM). FUNCIONAMIENTO DE ABERTURAS, CERRADURAS Y LLAVES.-

INVESTIGACION PARA LA VIVIENDA VIVIENDA "B" STANDARD	REF: VILLA RETIRO III DE HTE 316 -	ESCALA 1:25	FOLIO 7	ORIGINAL 19-12-14	
	PLANO: PLANILLA DE ABERTURAS			MODIFICADO 13-02-13	
	VALIDO PARA TIPOLOGIAS B52	DER	COTAS EN: mm	OBSERVACIONES:	

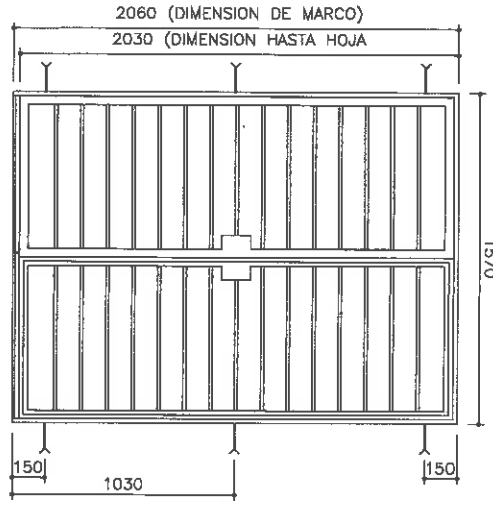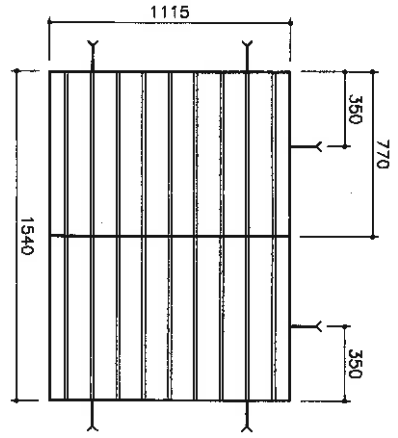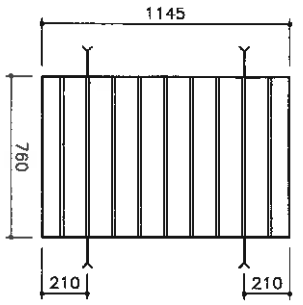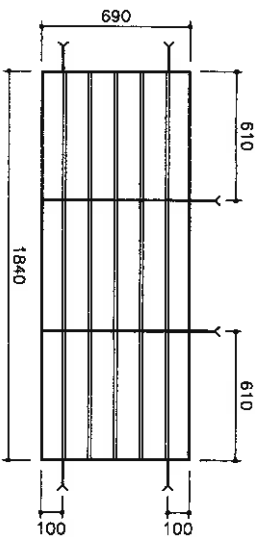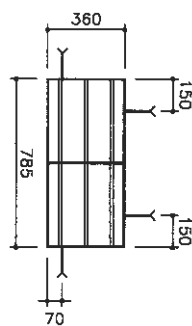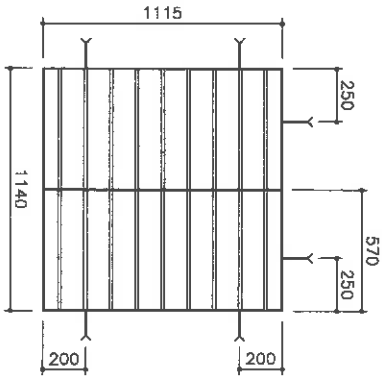R-71 (2060x1570) 	R-72 (1115x1540) 	R-73 (1145x760) 
CANTIDAD 1 DESIGNACION PUERTA REJAS ESTAR - COMEDOR MARCO TUBO 20X40 - 2 MANOS DE ANTOXIDO NERVIO PLANCHUELA 3/16"x1" - 2 MANOS ANTOXIDO BARRAS REDONDO #14 - 2 MANOS DE ANTOXIDO HERRAJES CERRADURA / PICOPEORTE / BISAGRAS	CANTIDAD 1 DESIGNACION REJA DE ESTAR MARCO PLANCHUELA 3/16"x1" - 2 MANOS ANTOXIDO NERVIO PLANCHUELA 3/16"x1" - 2 MANOS ANTOXIDO BARRAS REDONDO #14 - 2 MANOS DE ANTOXIDO HERRAJES NO LLEVA	CANTIDAD 1 DESIGNACION REJA DE ESTAR MARCO PLANCHUELA 3/16"x1" - 2 MANOS ANTOXIDO NERVIO PLANCHUELA 3/16"x1" - 2 MANOS ANTOXIDO BARRAS REDONDO #14 - 2 MANOS DE ANTOXIDO HERRAJES NO LLEVA
R-74 (690x1840) 	R-75 (360x785) 	R-76 (1115x1440) 
CANTIDAD 1 DESIGNACION REJA DE COCINA MARCO PLANCHUELA 3/16"x1" - 2 MANOS ANTOXIDO NERVIO PLANCHUELA 3/16"x1" - 2 MANOS ANTOXIDO BARRAS REDONDO #14 - 2 MANOS DE ANTOXIDO	CANTIDAD 1 DESIGNACION REJA DE BAÑO MARCO PLANCHUELA 3/16"x1" - 2 MANOS ANTOXIDO NERVIO PLANCHUELA 3/16"x1" - 2 MANOS ANTOXIDO BARRAS REDONDO #14 - 2 MANOS DE ANTOXIDO	CANTIDAD 1 DESIGNACION REJA DE DORMITORIO MARCO PLANCHUELA 3/16"x1" - 2 MANOS ANTOXIDO NERVIO PLANCHUELA 3/16"x1" - 2 MANOS ANTOXIDO BARRAS REDONDO #14 - 2 MANOS DE ANTOXIDO
CANTIDAD 1 DESIGNACION REJA DE PASO MARCO PLANCHUELA 3/16"x1" - 2 MANOS ANTOXIDO NERVIO PLANCHUELA 3/16"x1" - 2 MANOS ANTOXIDO BARRAS REDONDO #14 - 2 MANOS DE ANTOXIDO		

INVESTIGACION
PARA LA VIVIENDA

REF: VILLA RETIRO III DE HTE 316 -

PLANO: PLANILLA DE REJAS

VALIDO PARA TIPOLOGIAS B52

DER

ESCALA
1:25

COTAS EN:
mm

FOLIO
8

ORIGINAL 19-12-14
MODIFICADO 13-02-13
OBSERVACIONES:

VIVIENDA "B" STANDARD