



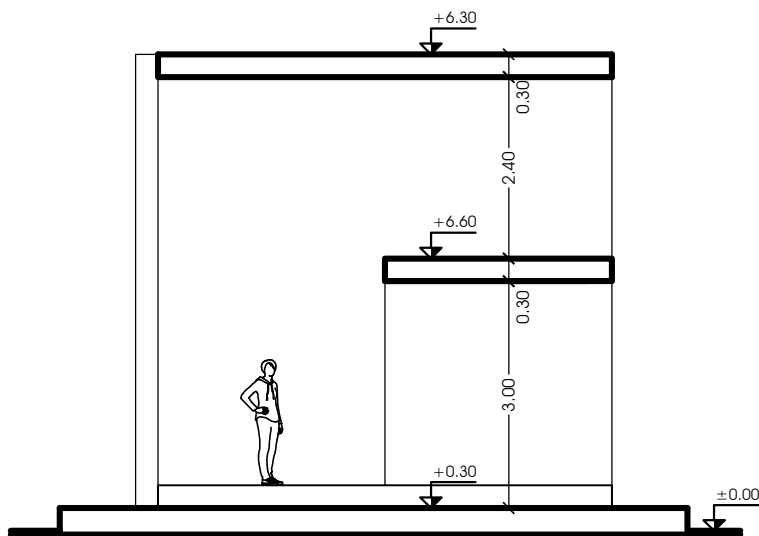

CORTE B - B ESC 1:100

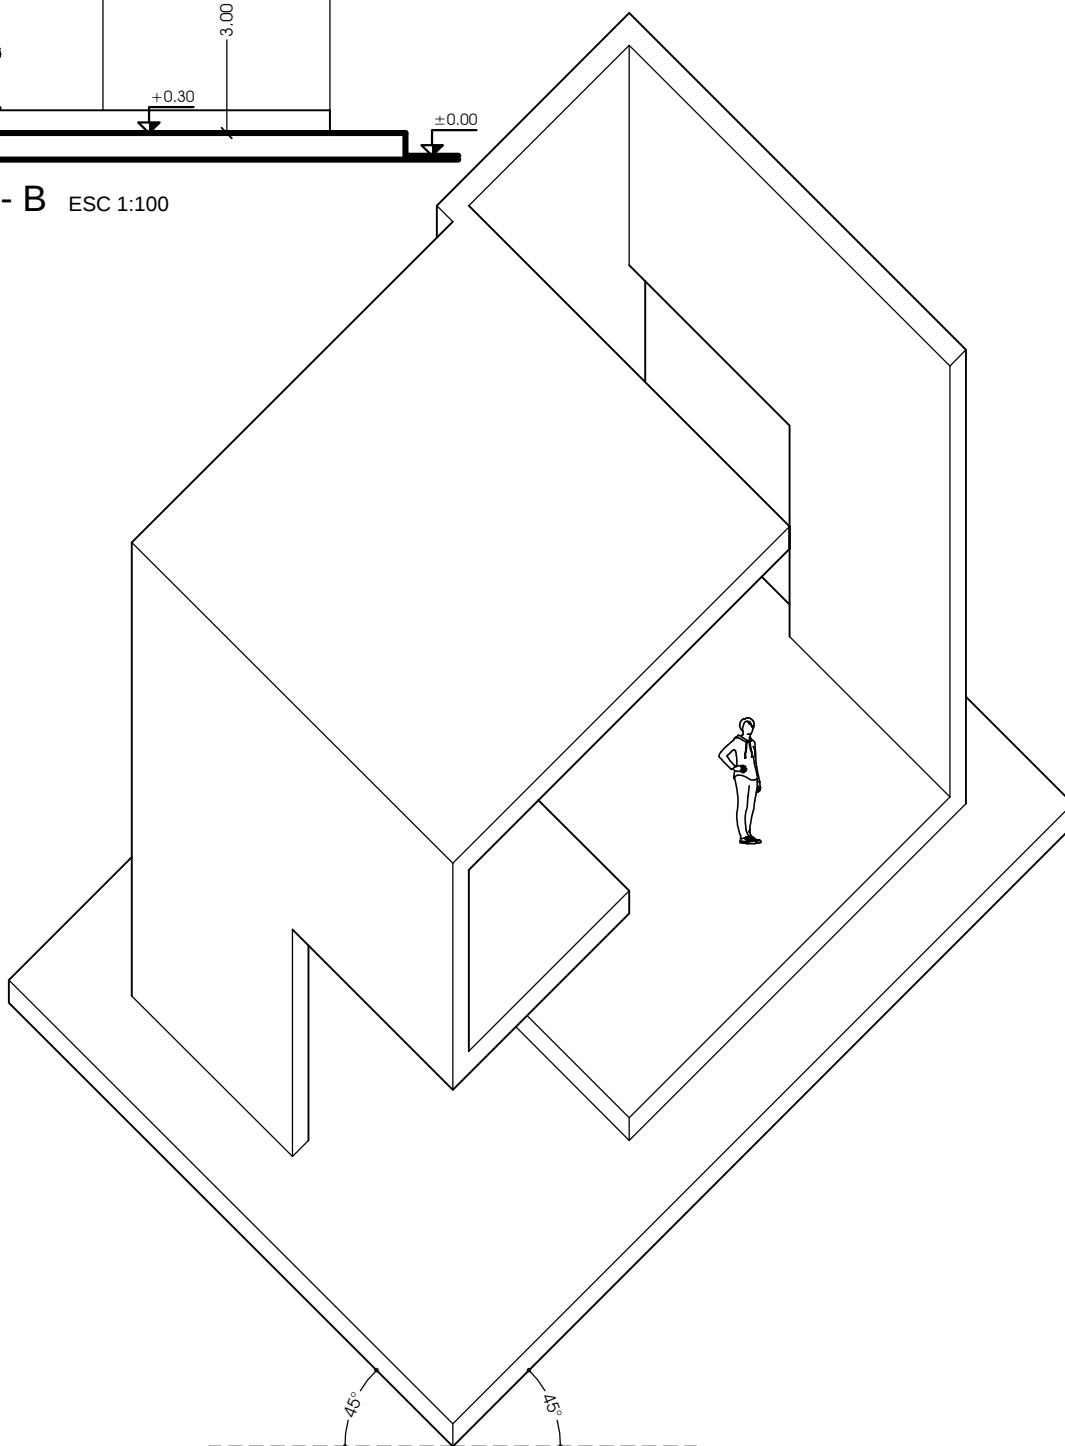

PERSPECTIVA CABALLERA DE PLANTA ESC 1:100

ALUMNO:
Docente:
Turno:

SISTEMAS GRÁFICOS DE EXPRESIÓN "B"
Facultad de Arquitectura, Urbanismo y Diseño
UNIVERSIDAD NACIONAL DE CÓRDOBA

SCGB

20
20